


Grunnmynd efri hæð.

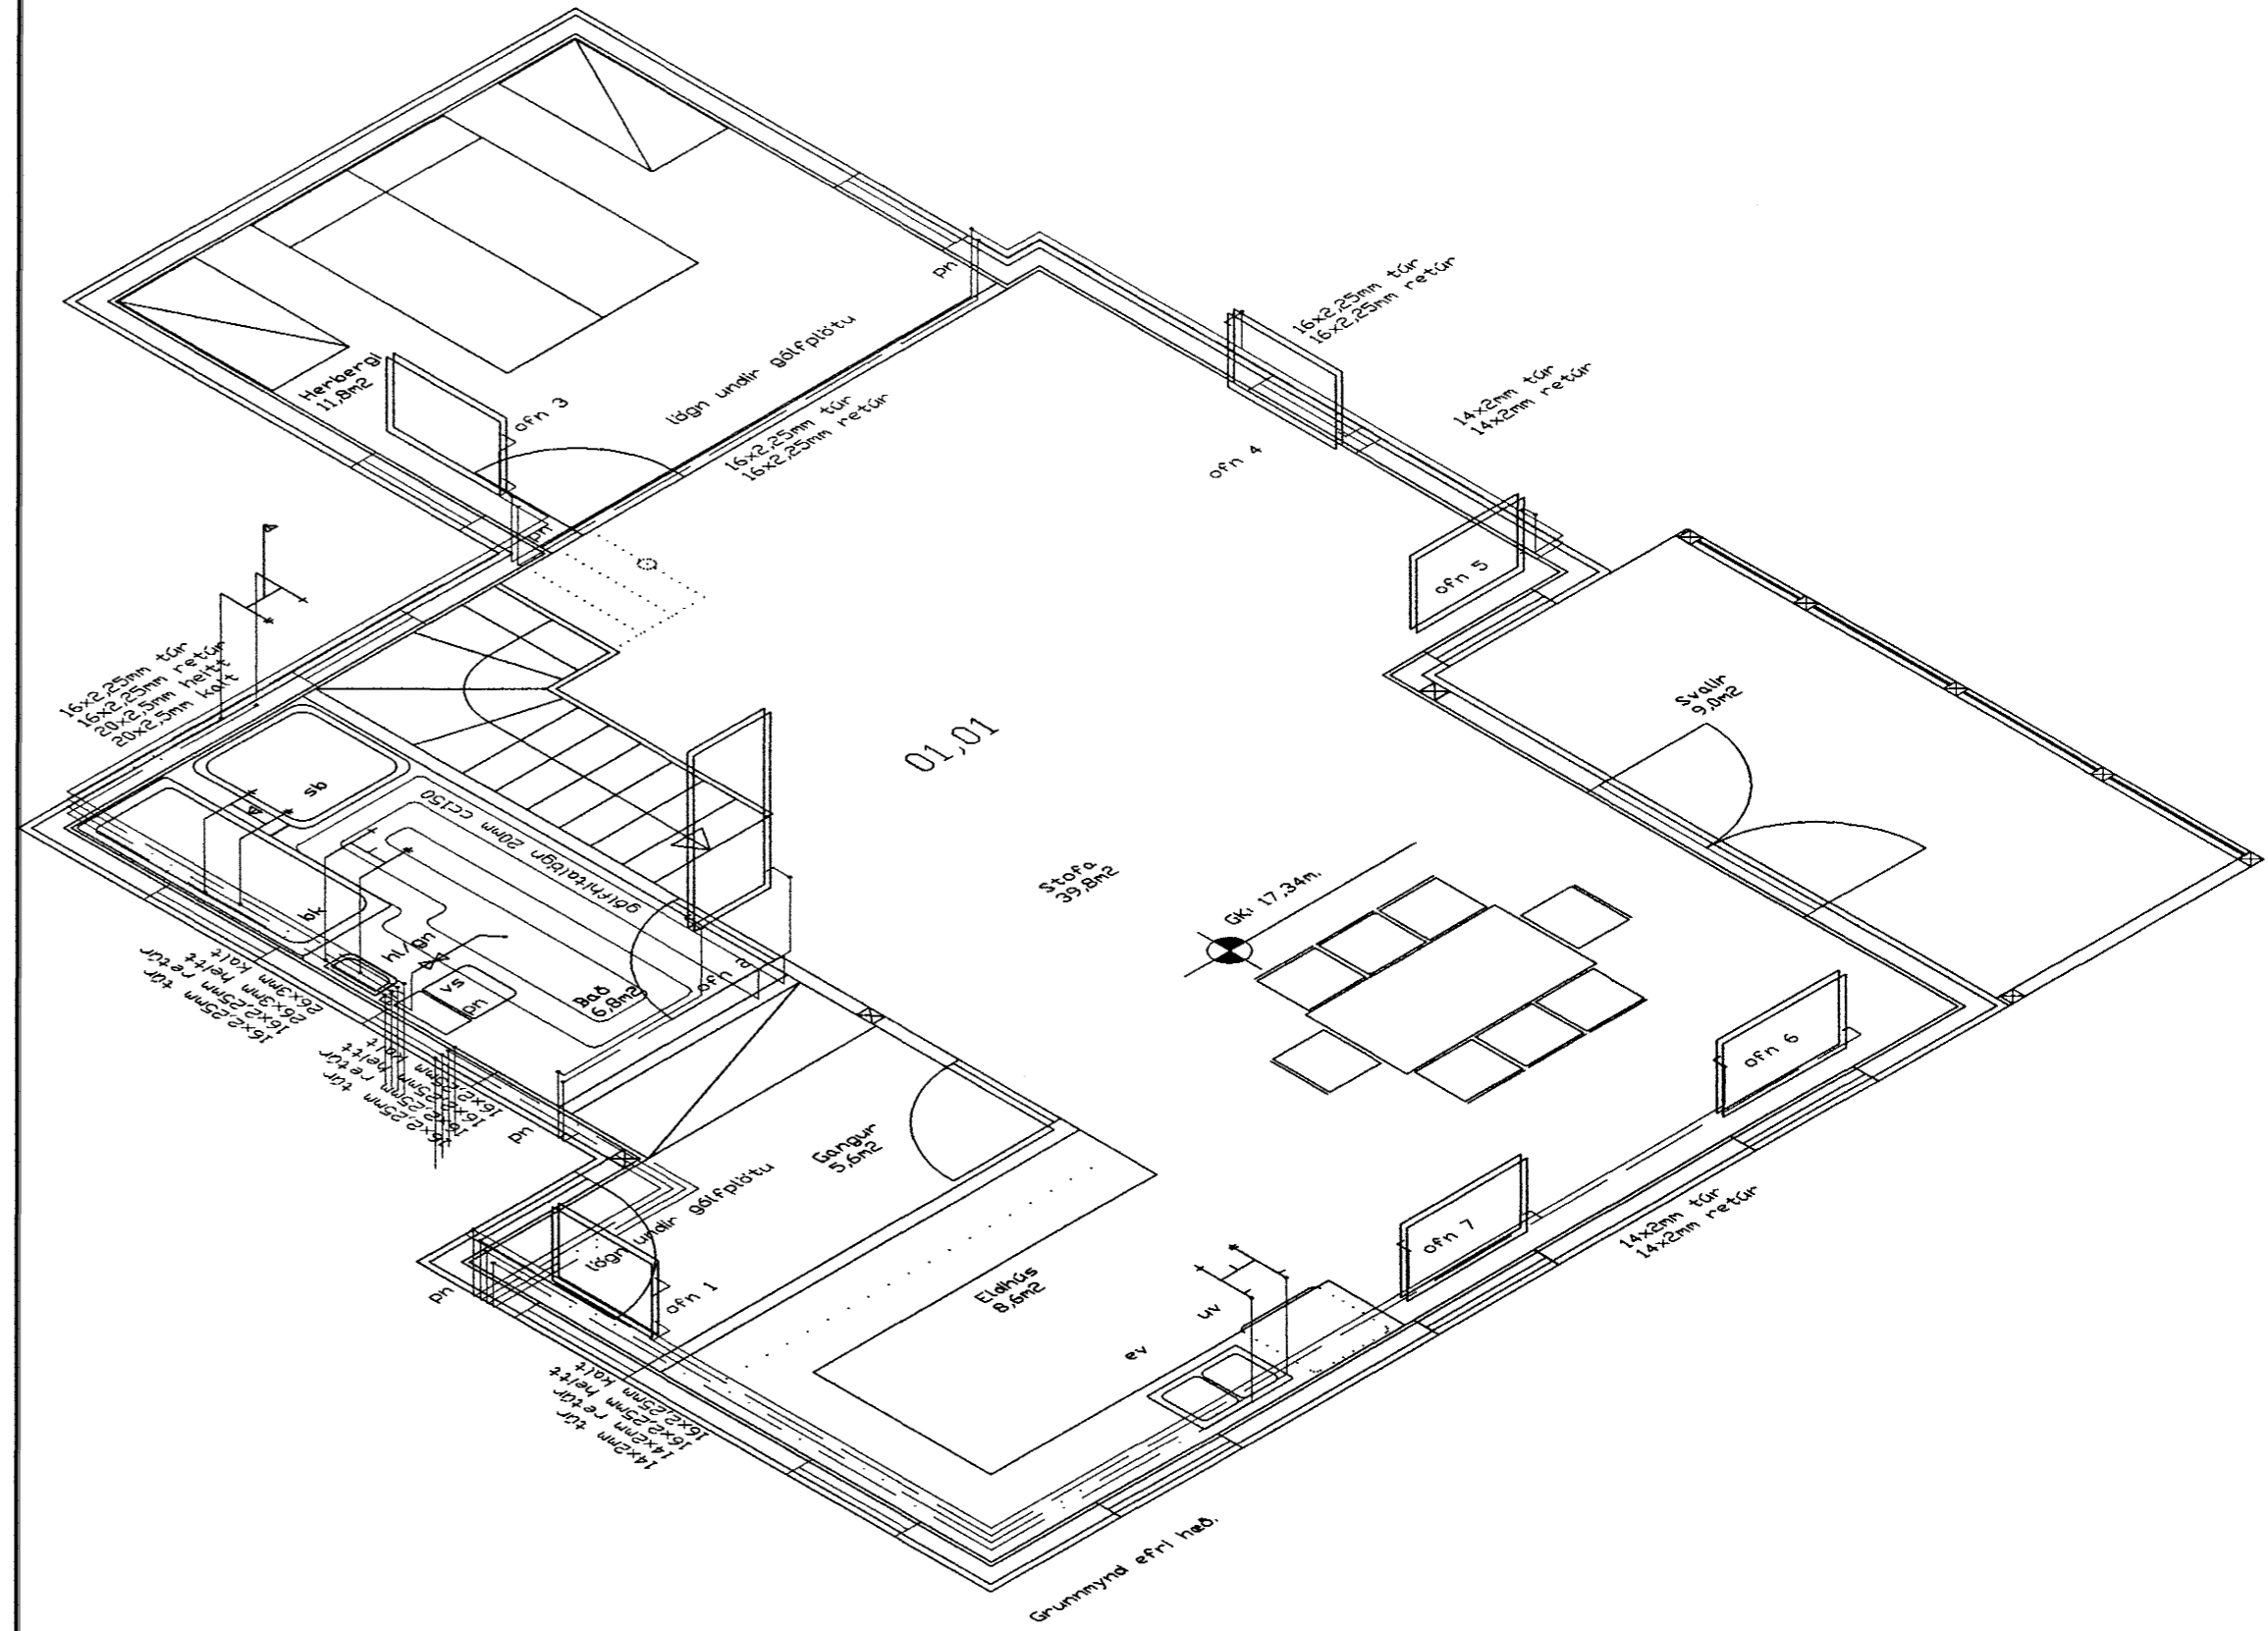

Gölfhitalögn
 Gölfhitalögn skal hafa söfnhæð og vera vottuð.
 Gölfhitalögn leggst á þingrið í þöfn.
 Mörtullögn, frágangur, rúmlögn og þrjátíðlögn skal vera samkvæmt fyrirmæli framleiðanda.
 Væðing og loftslagslögn skal gæta þess að loftið sé haldið á milli 5°C á stöðværing.
 Úppálting er í kerfinu.

Heiðisvæðing
 Heiðisvæðing er 100% í öllum löngum.
 Heiðisvæðing skal vera af gerðinni PEK/AL/PEK frá HENCO eða sambærilegt.
 Hættukeyfling notisþingur heitavæðingur ná ekkert fara yfir 1 Hpa.

Mörtullögn, frágangur og þrjátíðlögn skal vera samkvæmt fyrirmæli framleiðanda.
 S.J.M. TEIKNINGAR L-1, L-2, L-3, L-4, L-5, L-6.
 S.J.M. TEIKNINGU L-7, tengingard.

ÞUR ER LAGNING ALLRA LAGNA HEFT, SKAL HEKKA
 ÖN STAFSTÖÐU DVÆGGJA OG BIRRETTINGA OG LAGNA SKAL LEGGJA
 ÍTAN HANNA ÖRSKA FERDIR OG SLAFUR SKAL LEGGJA
 GEFNAN HERNARÞIP ÞAR SEM ÞVÆ VERUR VÆKINGU LIGGI LAGNA
 UNDR DVÆGGJU Eða BIRRETTINGU SKAL HEKKA LEIÐI DVÆGGJA SKILMERKINGA
 OG VANDVEITA Á UPPRETTI.

2004.06.12 GÖLFHITALÖGN
 2004.04.04 STÆRKLIN KJALLARA, KNOTAK RAFFMAGNS FART.
 2003.04.10 MULLIGÖLF STEINSTEYPT Í STAÐ TIMBURS.
 2002.08.22 HÖRÐARRÓTAR LEIÐRETTUR.
 2002.08.06 PAKHALLI LEIÐRETTUR.

Byggingaáttultrunarmáttíða 9.
 Aigrent þann
 16 JUNI 2004
 Hó

VESTURBRAUT 16 1. HÆÐ
 GRUNN-OG RÚMMYND OFNA OG NEYSLUVATN.

HANNAÐ : . SK TEIKNÁÐ : . SK DAGS : . 2004.06.14 MKV : 1:50 VERK : . X

TEIKNISTOFA Sveinn Karlsson 15.06.04
 SVEINN KARLSSON TEKNIFRÆÐINGUR FTFÍ
 STRANDGÖTU 28 220 HAFNARFJÖRÐUR
 S.896 4005 / 555 4270 NETF. SVEINKI@MEDIA.IS KT.131247-2069

L-6.