



[Handwritten signature]

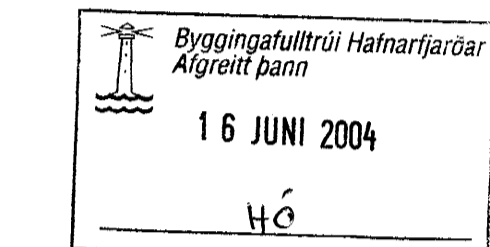


GRUNNM. MKV. 1:100

INNTAK HITAV. SUÐURNESJA
2xØ100-200A, 21 ÍBÚÐIR
Ø63 VARA
INNTAK SÍMA 2xØ50
2xØ25 VARA
PIPUR NÁ AÐ LÖÐARMÖRKUM

SÖKKULSKAUT SKV. REGLUGERÐ


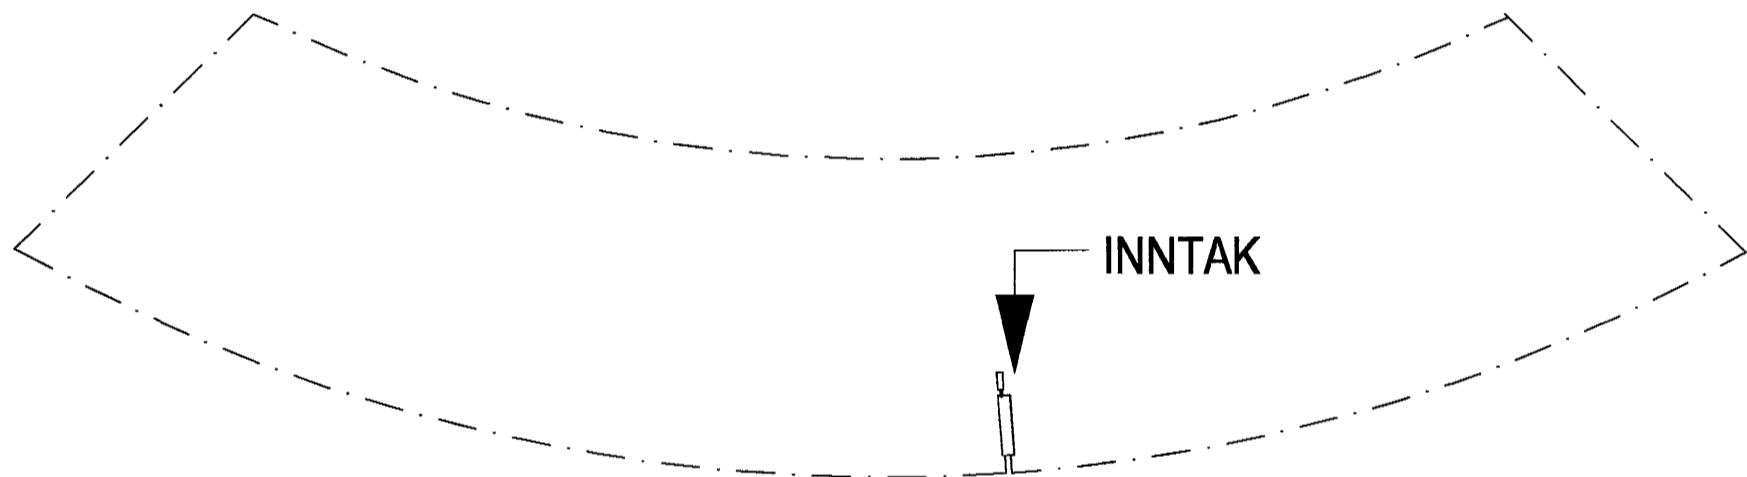


MKV. 1:250

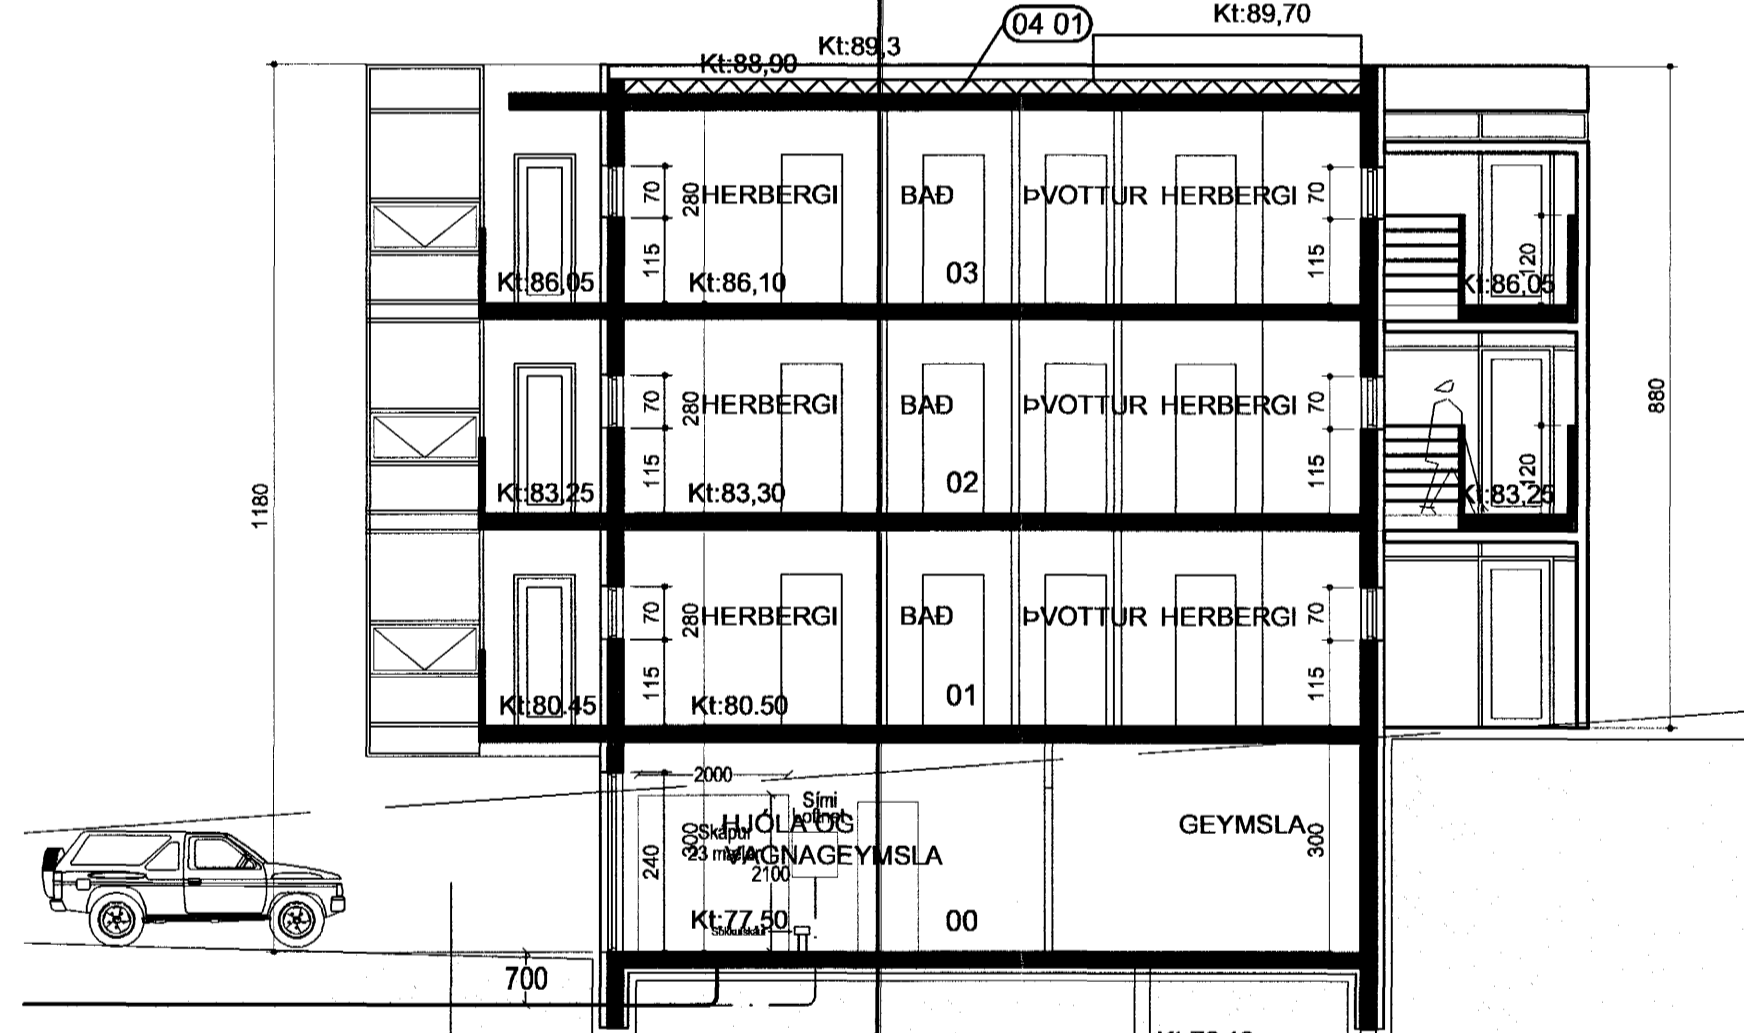


SNIÐ. MKV. 1:100

INNTAK HITAV. SUÐURNESJA
2xØ100-200A, 21 ÍBÚÐIR
Ø63 VARA
INNTAK SÍMA 2xØ50
2xØ25 VARA
PIPUR NÁ AÐ LÖÐARMÖRKUM

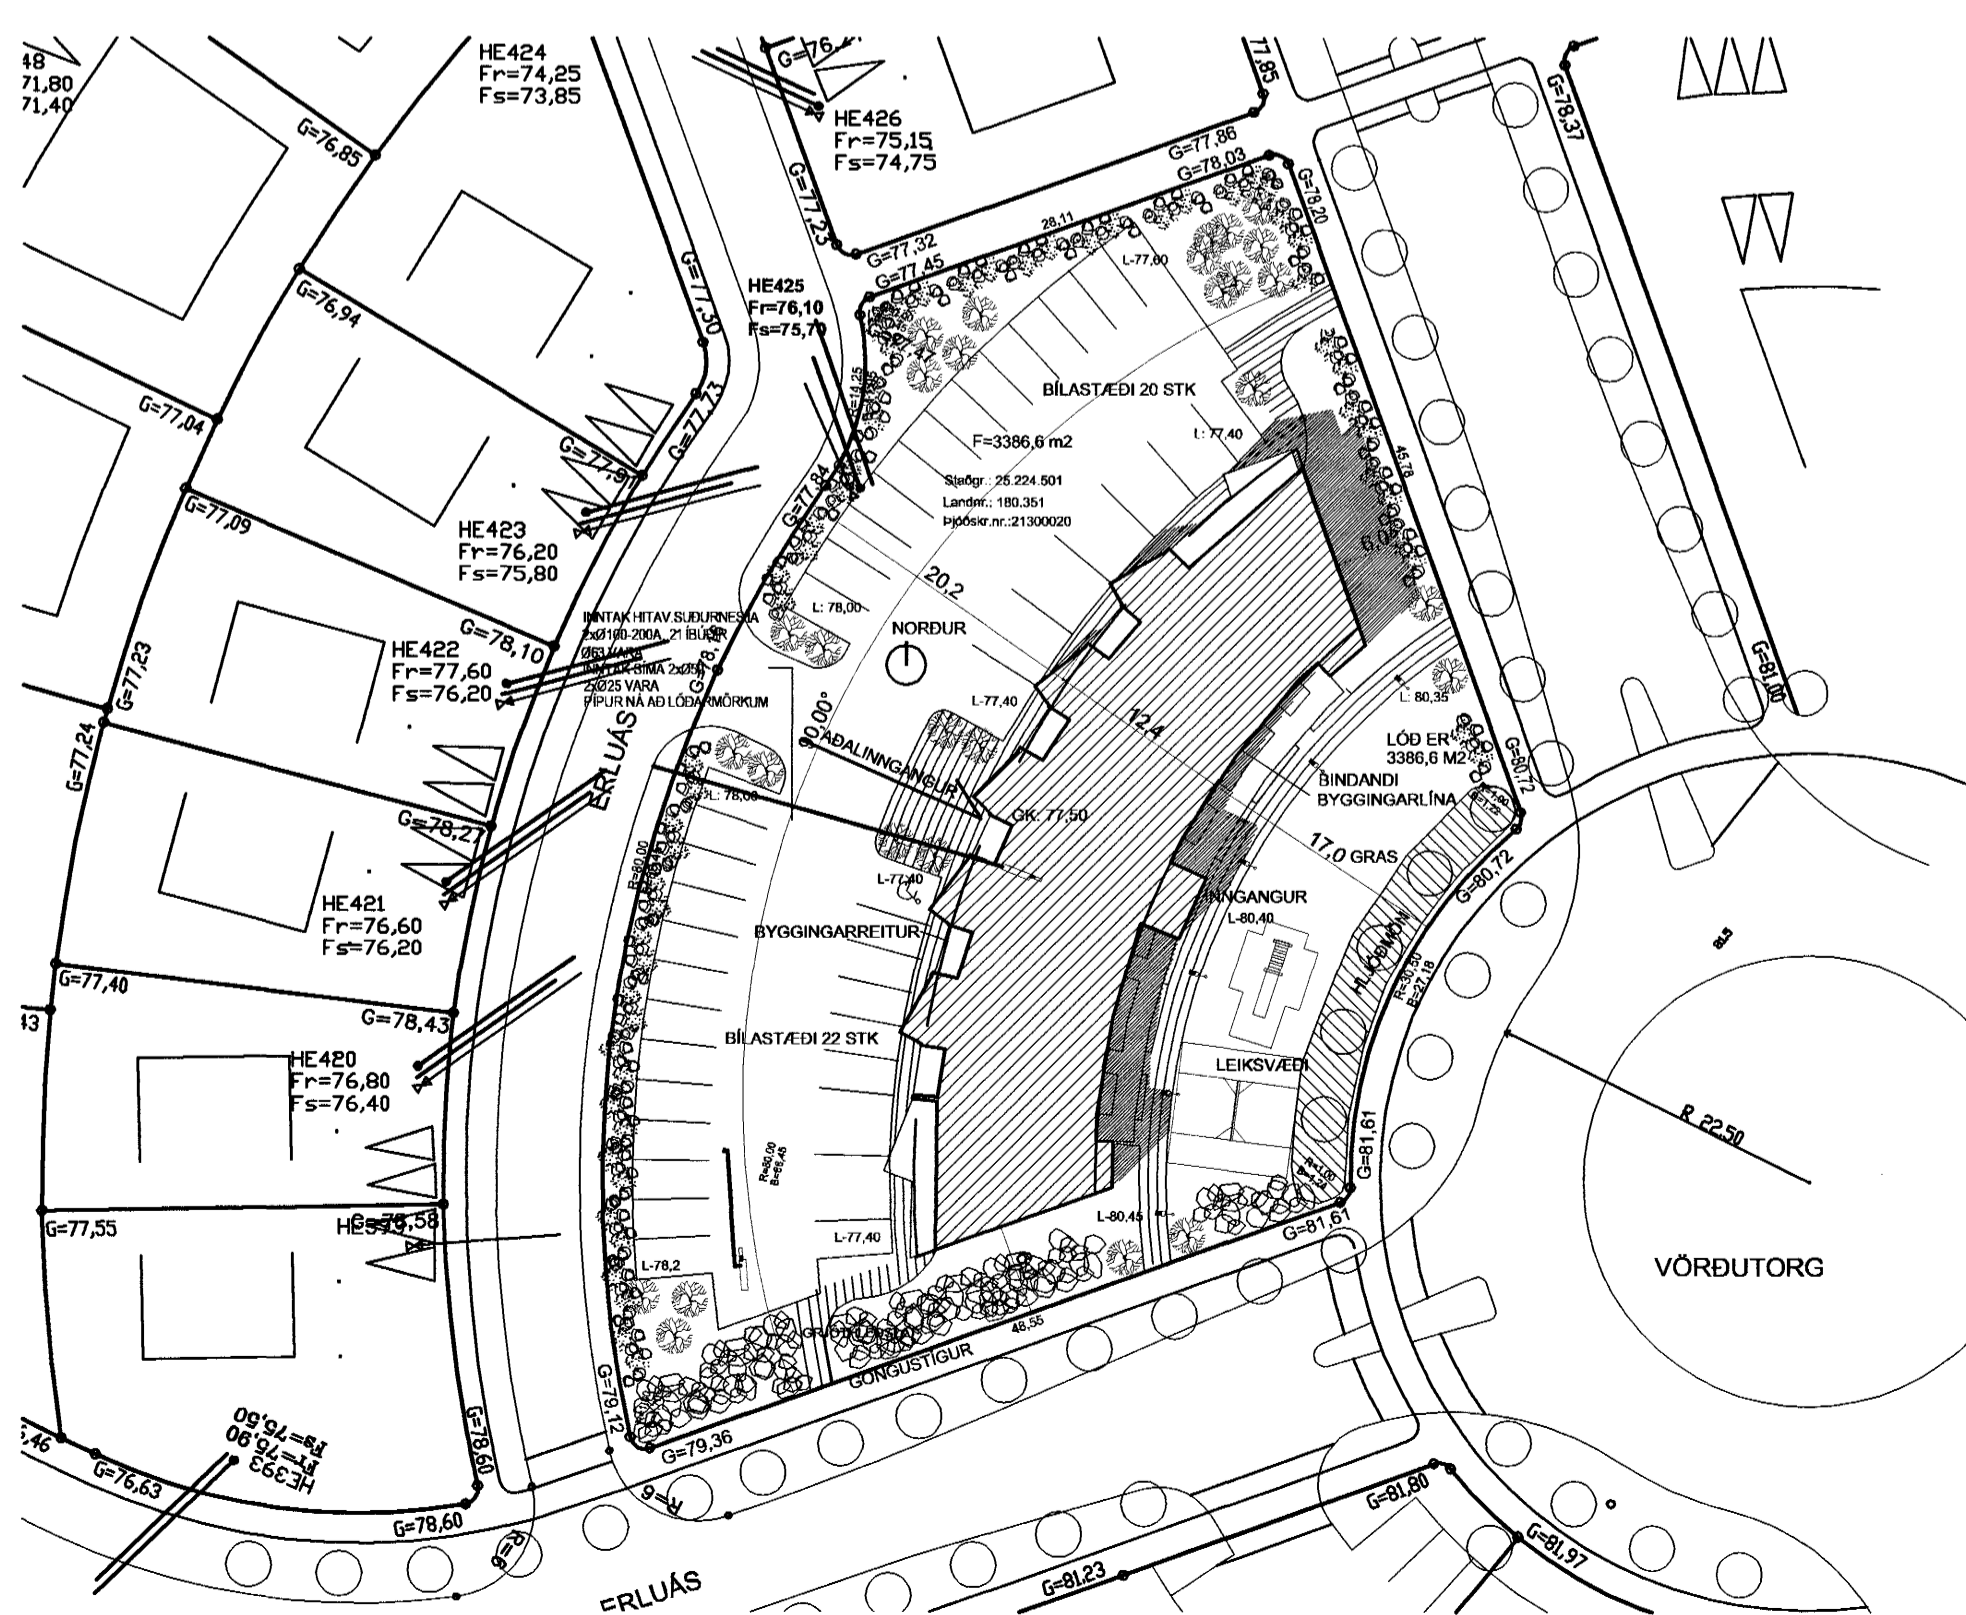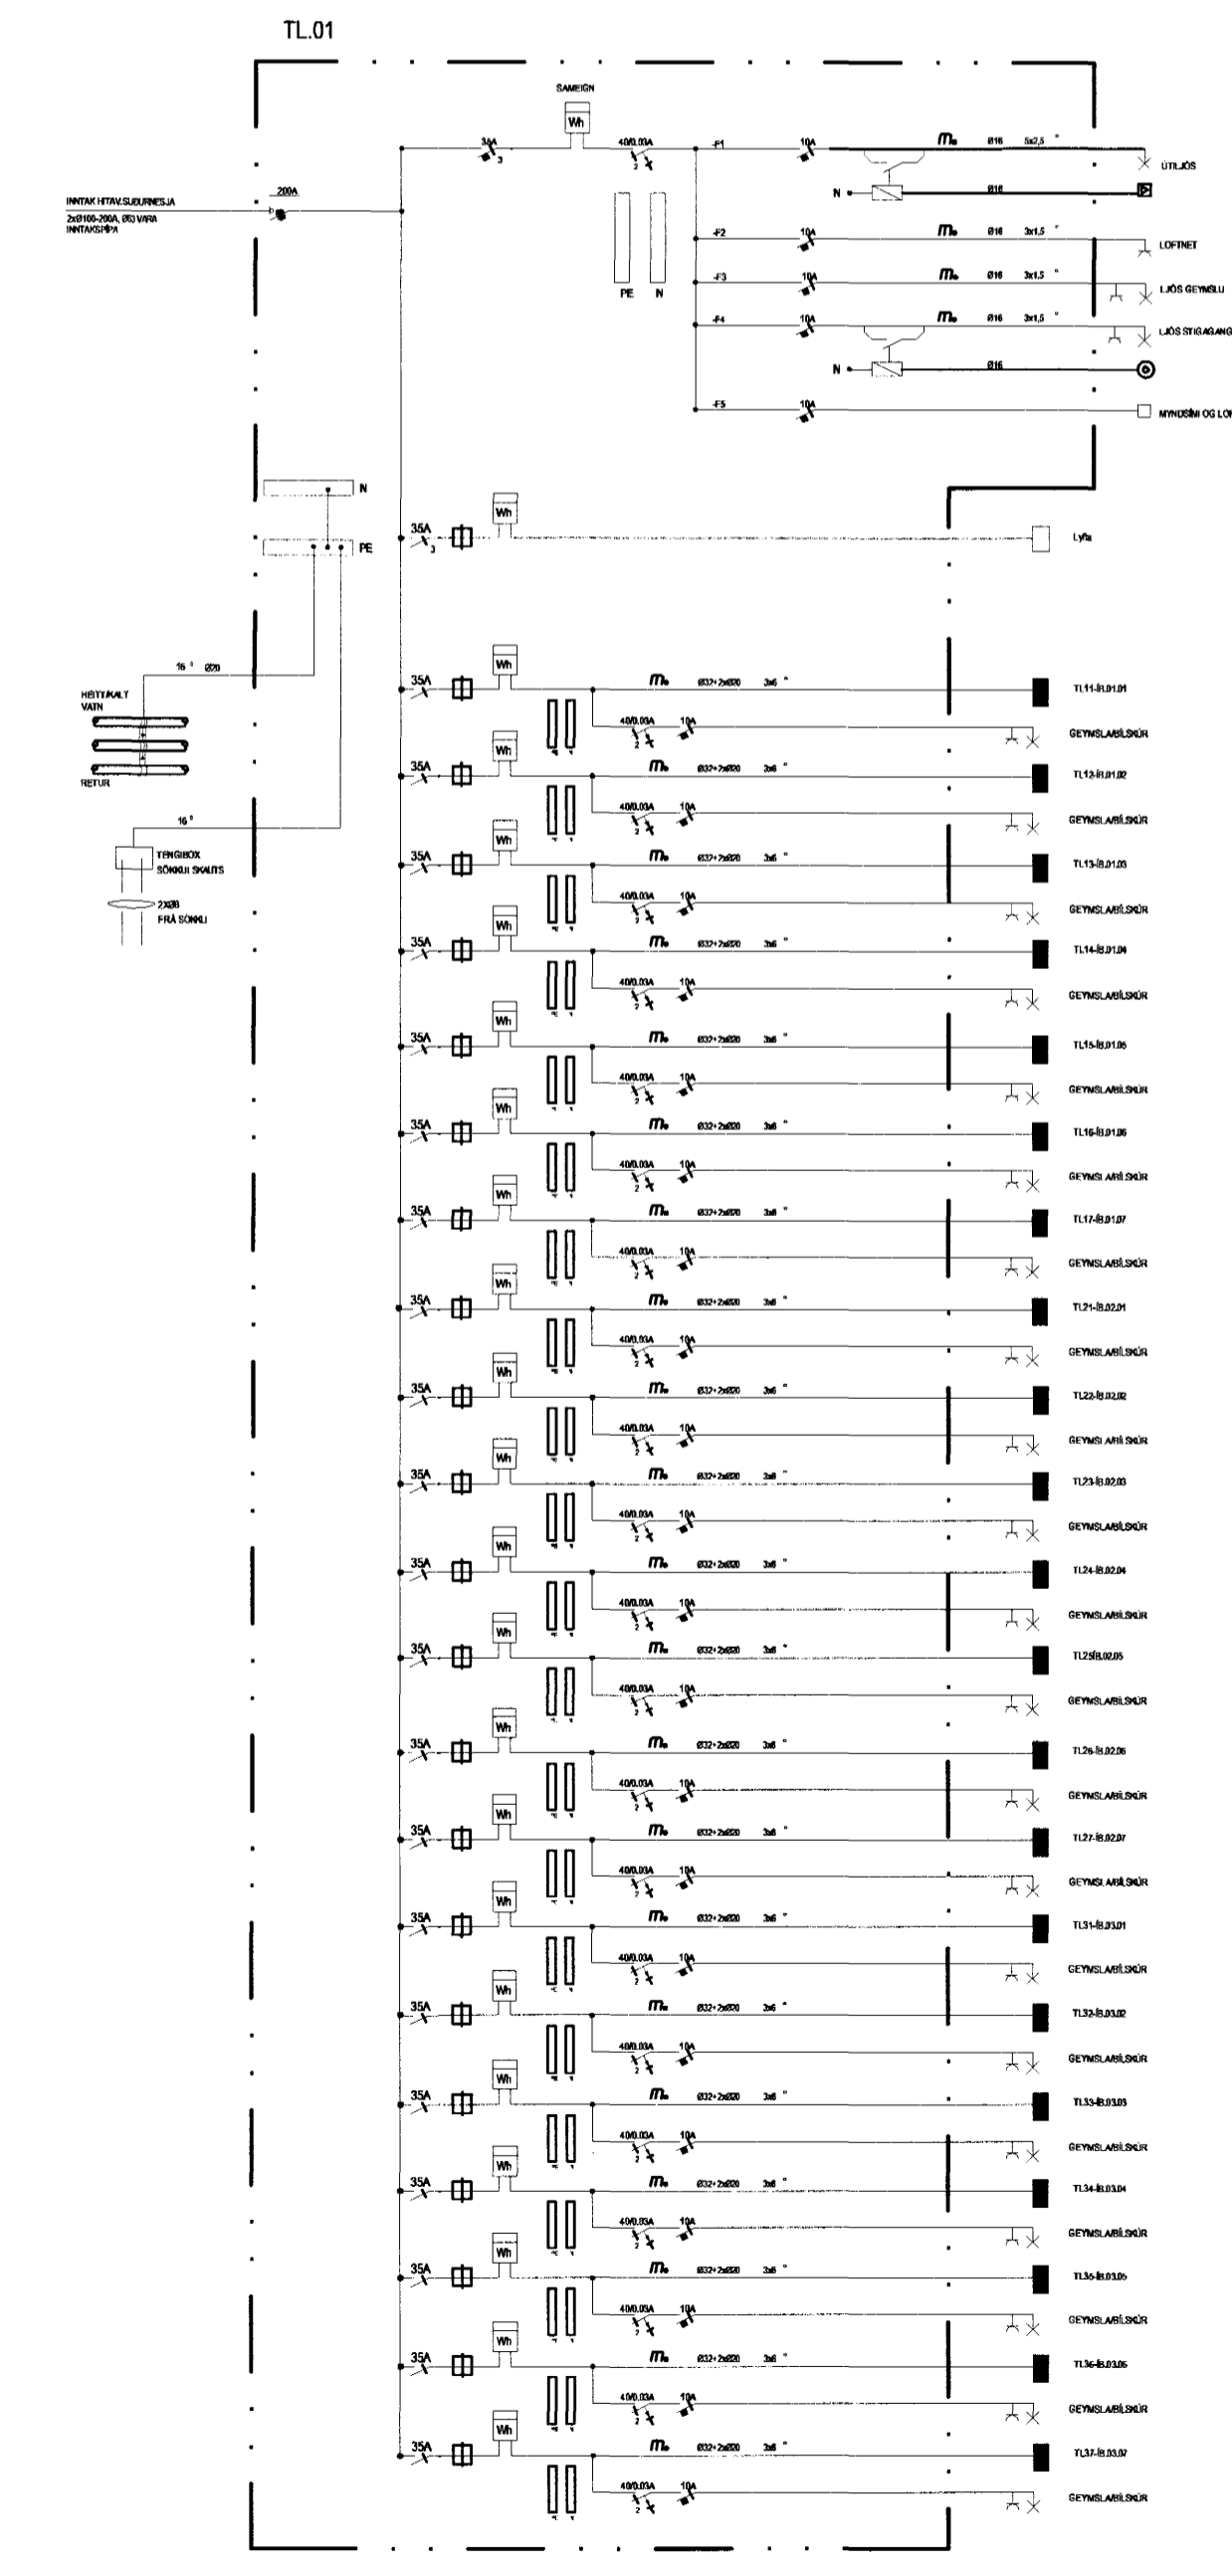

AFST. MKV. 1:500

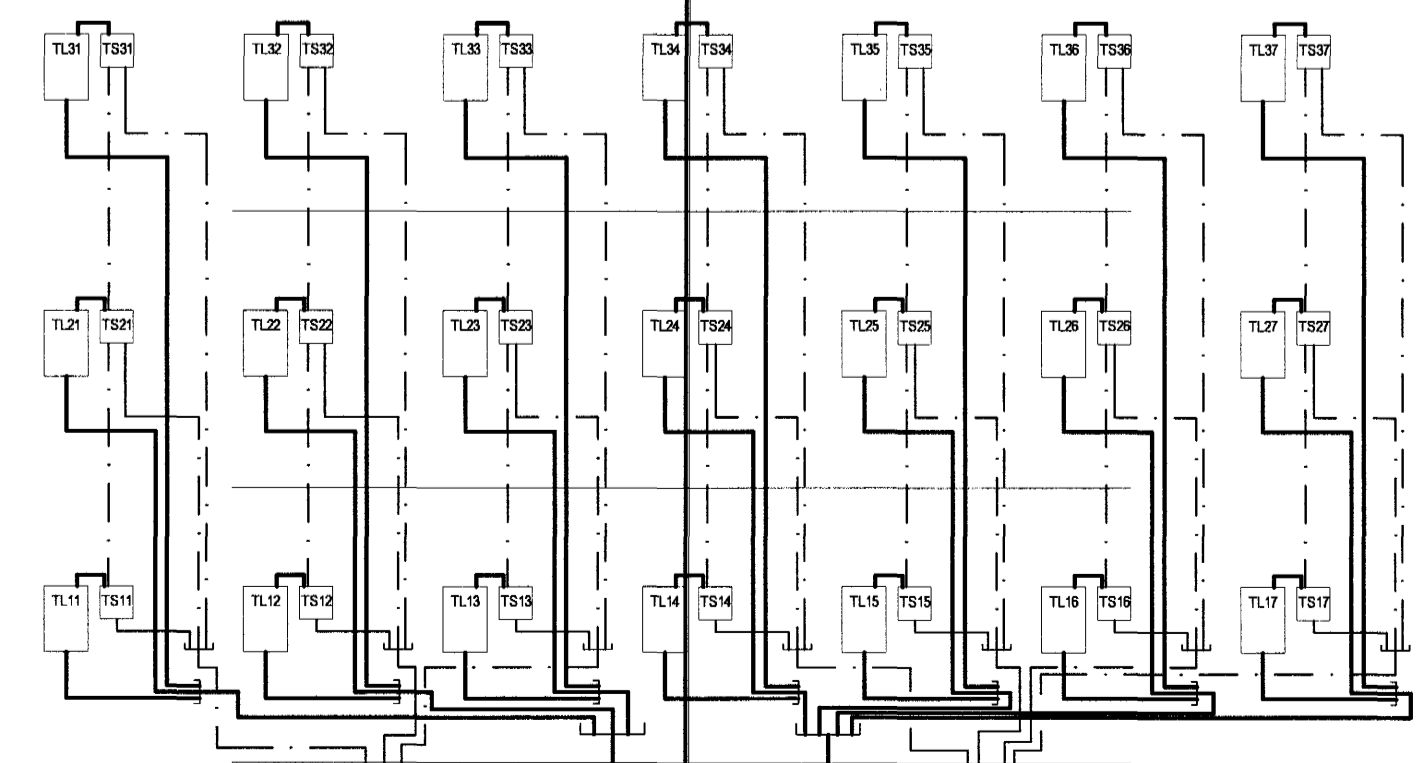

Í íbúðartöflu TL Ø32+Ø16
Í íbúðartöflu TS Ø25
Á milli íbúðartöflu TS Ø16


B	04.0602	ADALTAFLA OG EINLÍNUMYND MBP	HRS
A	22.0502	TAFLA ÍBÚÐA (SJÁ GR. TEIKN)	HRS

RAFLAGNIR

Erluás 2
Hafnarfjörður
Grunnm., ofst., inntakst., einl.myn.
Íbúða, snið og rásm.

MKV:	1:500/200/100	DAGS:	27.0302
TEIKNAD:	HRS	SAMÞYKKT:	

308 01-0-101 B

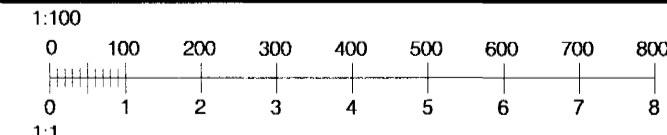

RAFTAKN

Skipholt 25, 105 Reykjavík
Sími: 511-3399
Fax: 511-3377
viking@viking.is
www.viking.is