


Afstöðumynd 1:500

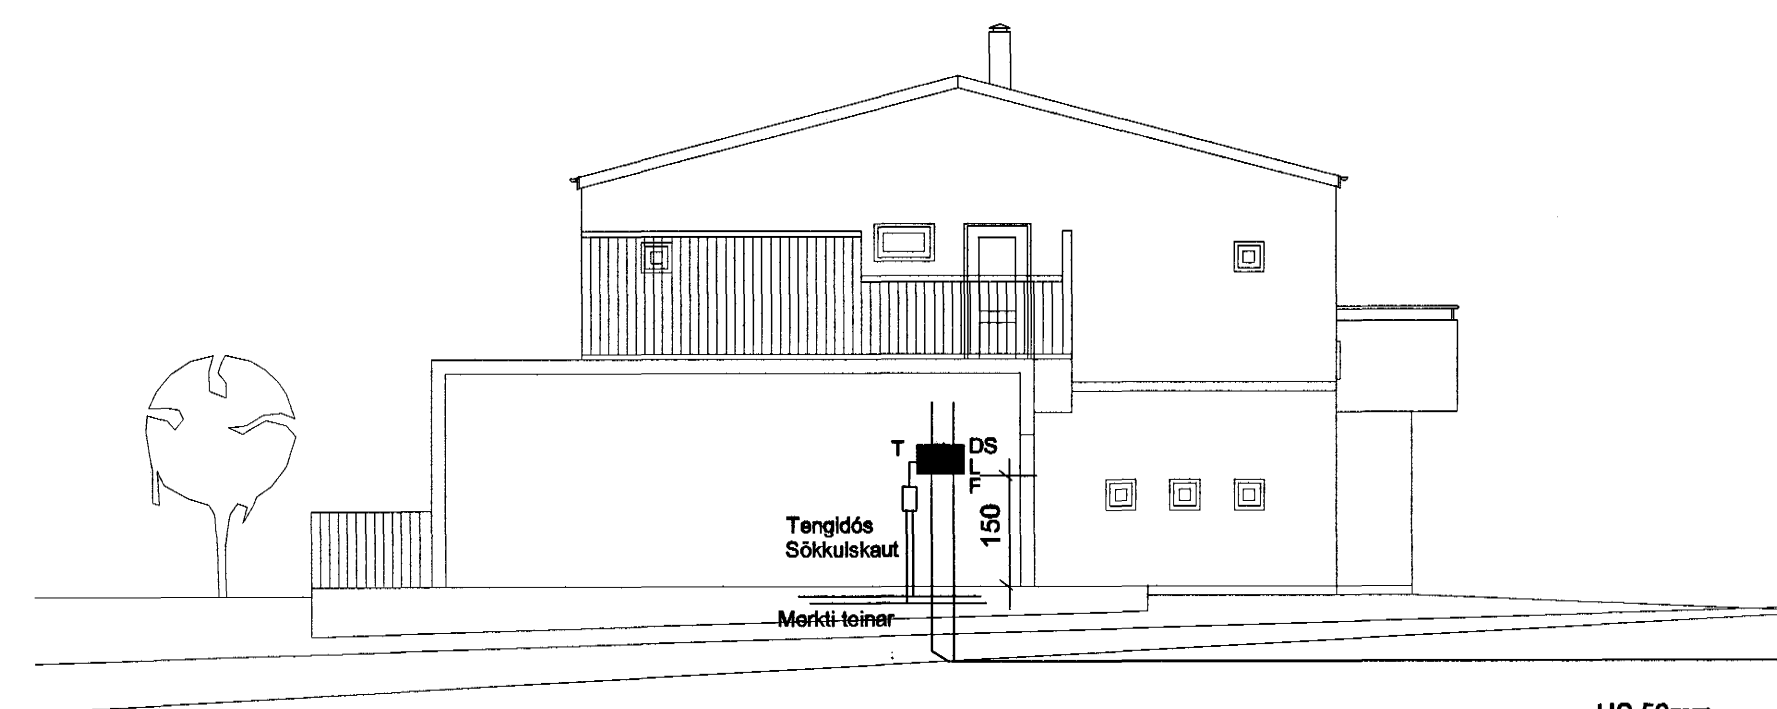


Snið a-a mkv. 1:100

HS 50mm
L 50mm
F 50mm
G 25mm
Plastpípur 70 cm í jörð
sem ná út fyrir lóðarmörk


Bygginguulltrú
15 JUNI 2004

Snið af töfluvegg

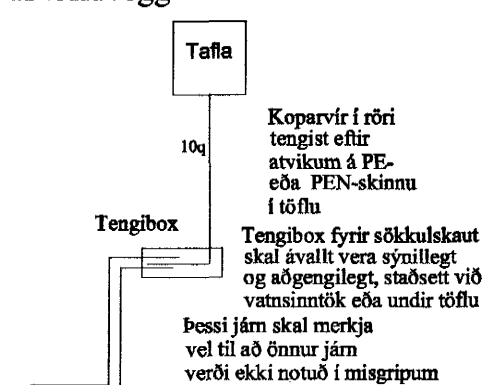


Koparvör í rövi tengist eftir atvikum á PE- eða PEN-skinni í 10A.
Tengibox fyrir sökkulskaut skal ávallt vera sýnilegt og aðgengilegt, staðsett yð vatnsimtök eða undir töflu.
Þessi járn skal merkjia vel til að önnur járn verði ekki notað í misgripum.

Grunnmynd sökkulvegga

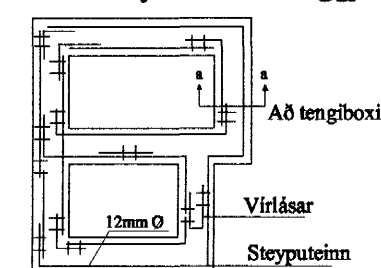

Snið í töfluvegg

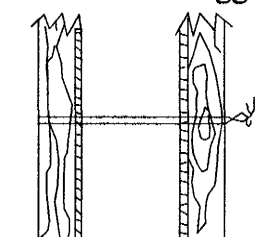

Sýnd eru 2 neðstu steypu- styrktarjám í steypumót ofan á neðstu mótuvirum

Virlásar



Samtenging steyputeina. Sejs skal tvo virlásar á hver samskeyti

Elys Rafagnateikningar
 Klappastigur 16 Reykjavík s. 565-4755 gsm. 897-6530
 Þórður Kristjánsson Rafv.m. kt. 040851-4969
 V. Elma Cates Tætnit. kt.131155-3529

Blómvellir 24. Hafnarfirði.

Einflnumynd Afstöðumynd	Snið a-a Sökkulskaut	Teikning nr: 628-03	Dagss: 05-05-03	Hannað:
Mkv: 1:50		Blað: 1 af 4	Teiknað: vec	