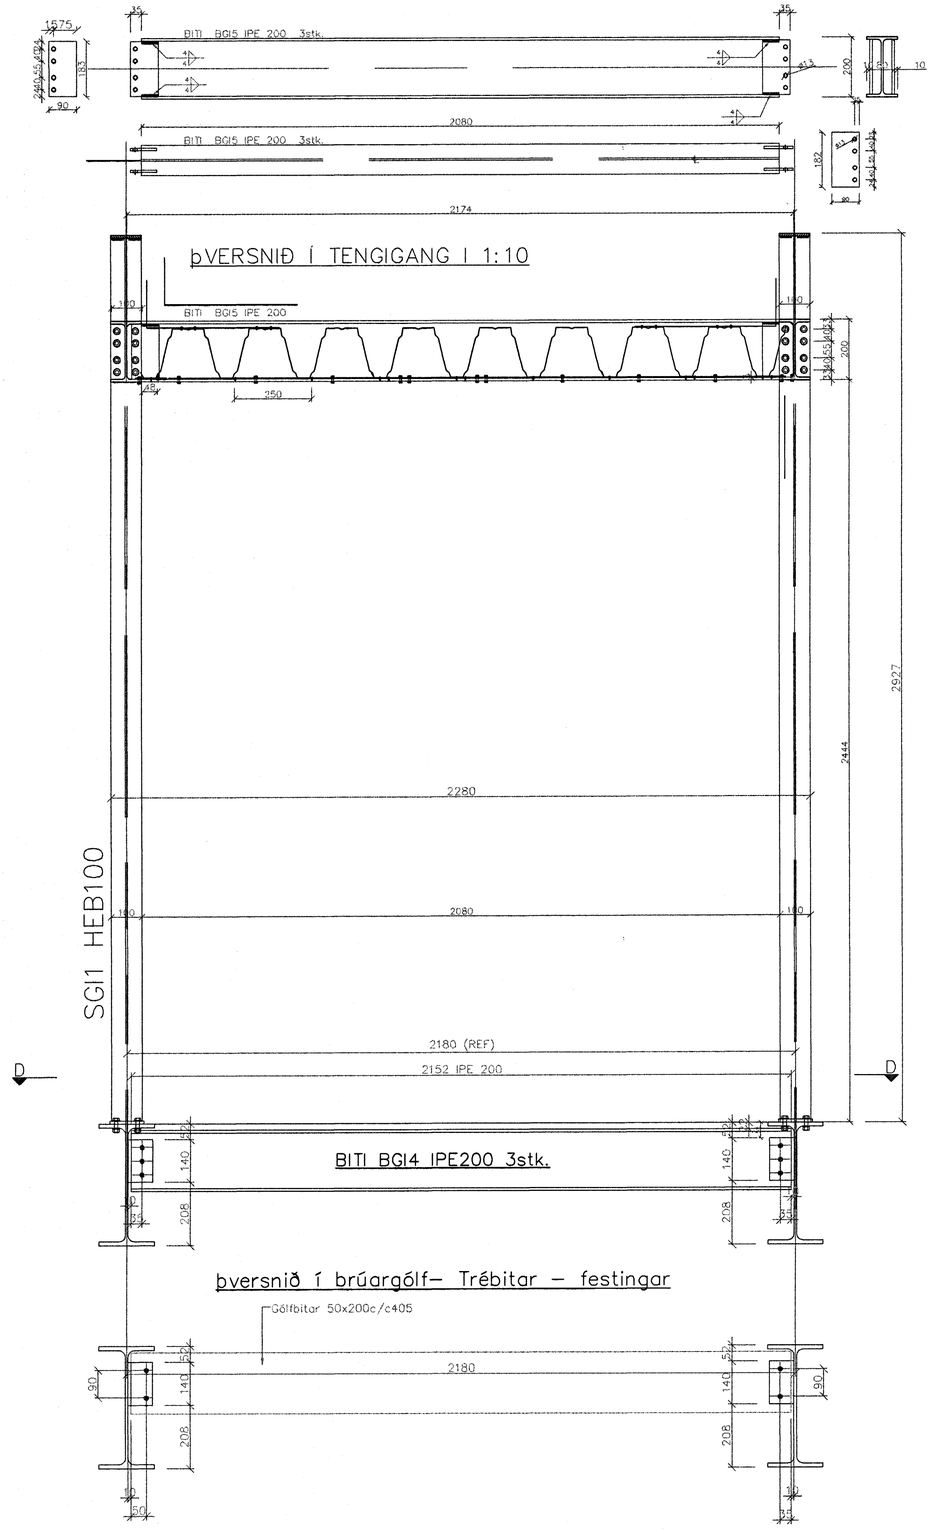

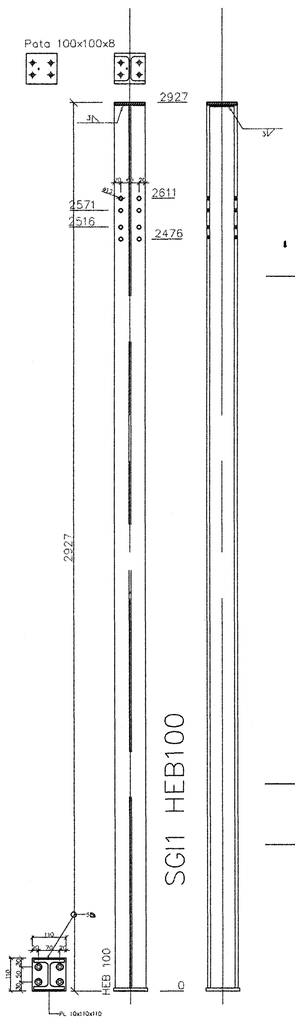

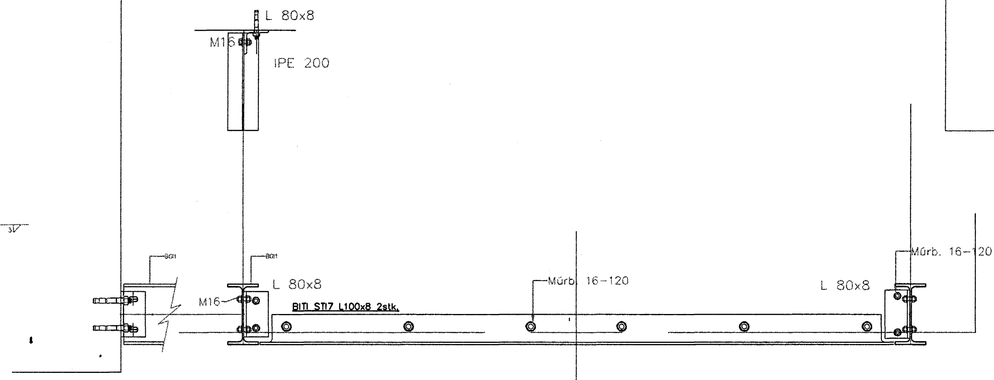

FRÁGANGUR FESTINGA Á BRÚ (að húsi H) 1:10

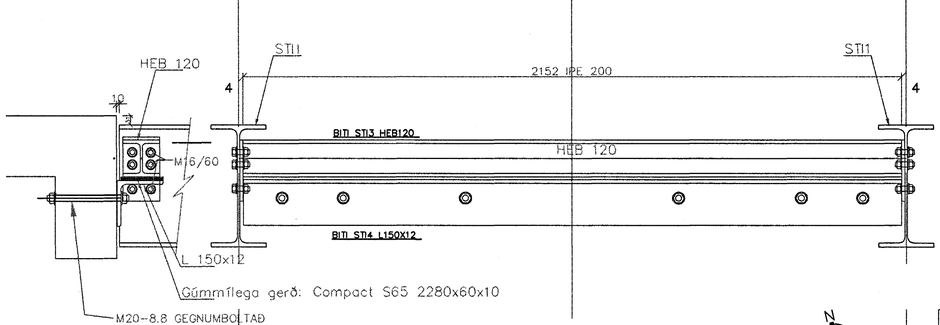

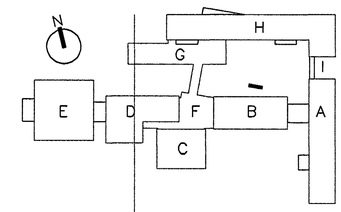

þversnið í brúargólf– Trébitar – festingar

Byggingafulltrúi Hafnarfjarðar
Afgreitt þann
// JÚNÍ 2004
HG

FASTEIGNAFÉLAG HAFNARFJARÐAR

BATTERÍIÐ ARKITEKTAR
Aðalhönnuður Sigurður Einarsson Kt.110457-2789

ÚTG. DAGS. BREYTING: HANNAÐ SAMÞ.

HRAUNTUNGA 7, VÍÐISTAÐASKÓLI VIÐBYGGING	BURÐARVIRKI – BRÚ I STÁLVIRKI þVERSNIÐ OG SÉRMYNDIR
VSB VERKFRÆÐISTOFA	Áritun lögg. hönnuðs: BG
	Björn Gústafsson. Kt.180550-4889.
BÆJARHRAUNI 20+220 HAFNARFJÖRÐUR Heimasíða: www.vsb.is • Netfang: vsb@vsb.is Sími585-8600 Fax 585-8610•Kt:710796-2899	Hannað: BG / Teiknað: BG
FRV	Mál: 1:10 / Yfirfarið:
	Dags:14.03.2003 / Nr: 028030-B83