




GRUNNMYND UNDIR GÓLFI 1:20

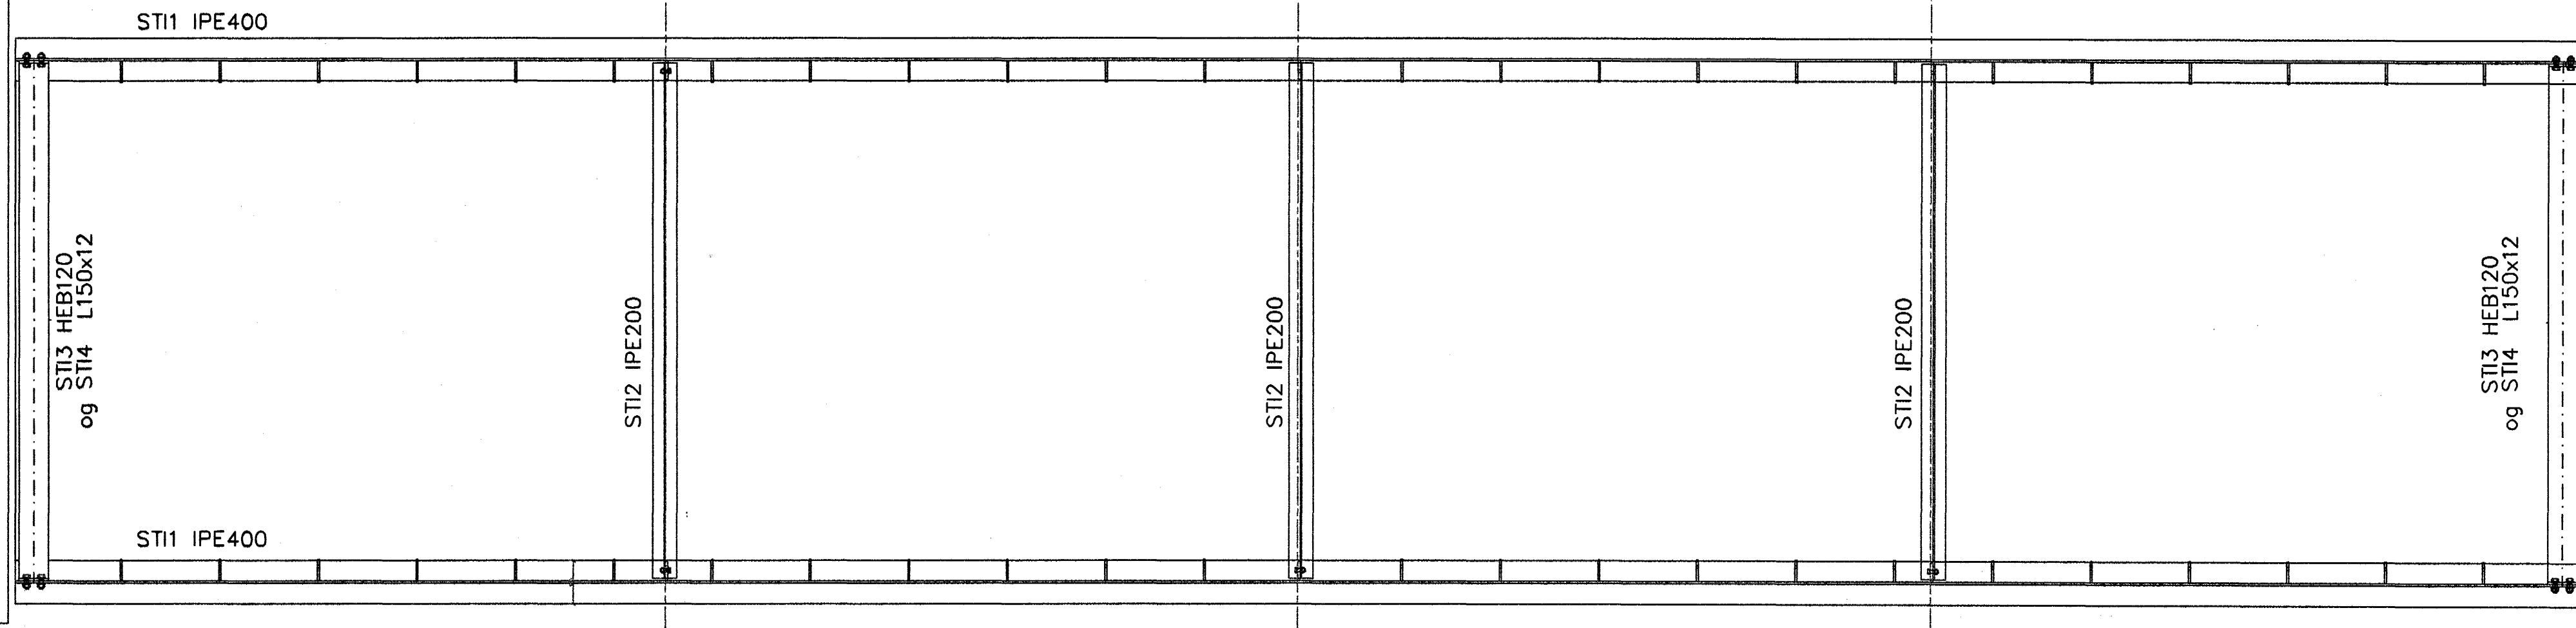


GRUNNMYND OFAN GÓLFS 1:20

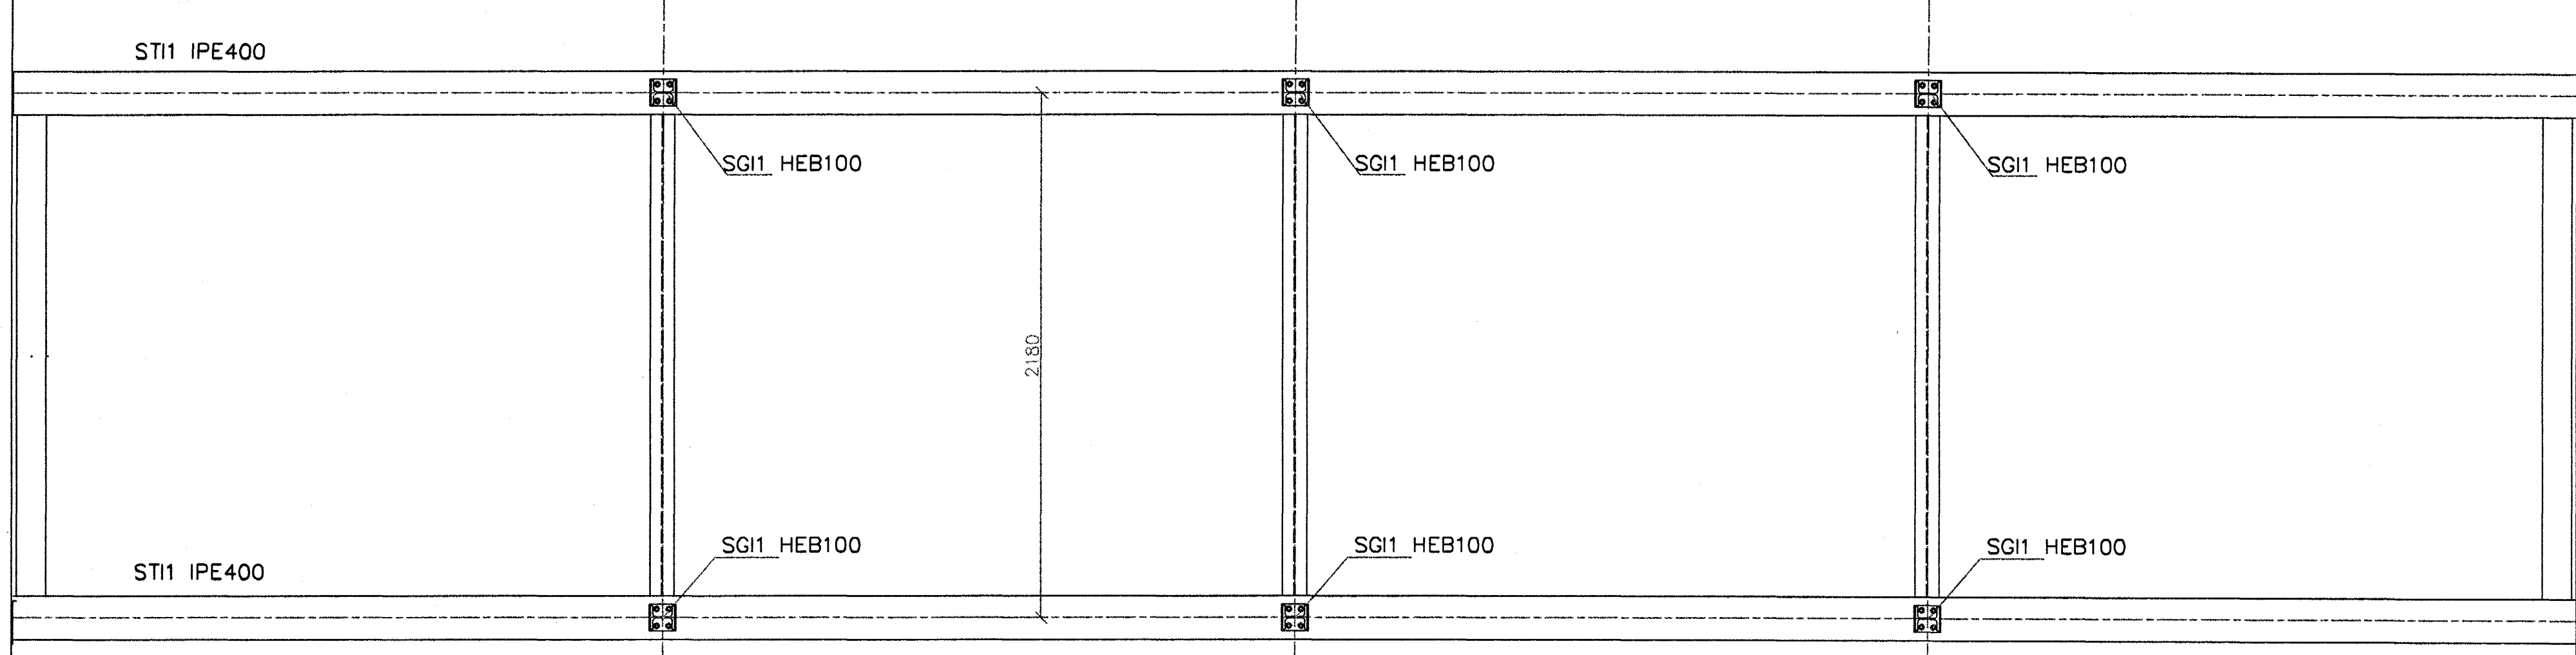

GRUNNMYND OFAN ÞAKFLATAR 1:20

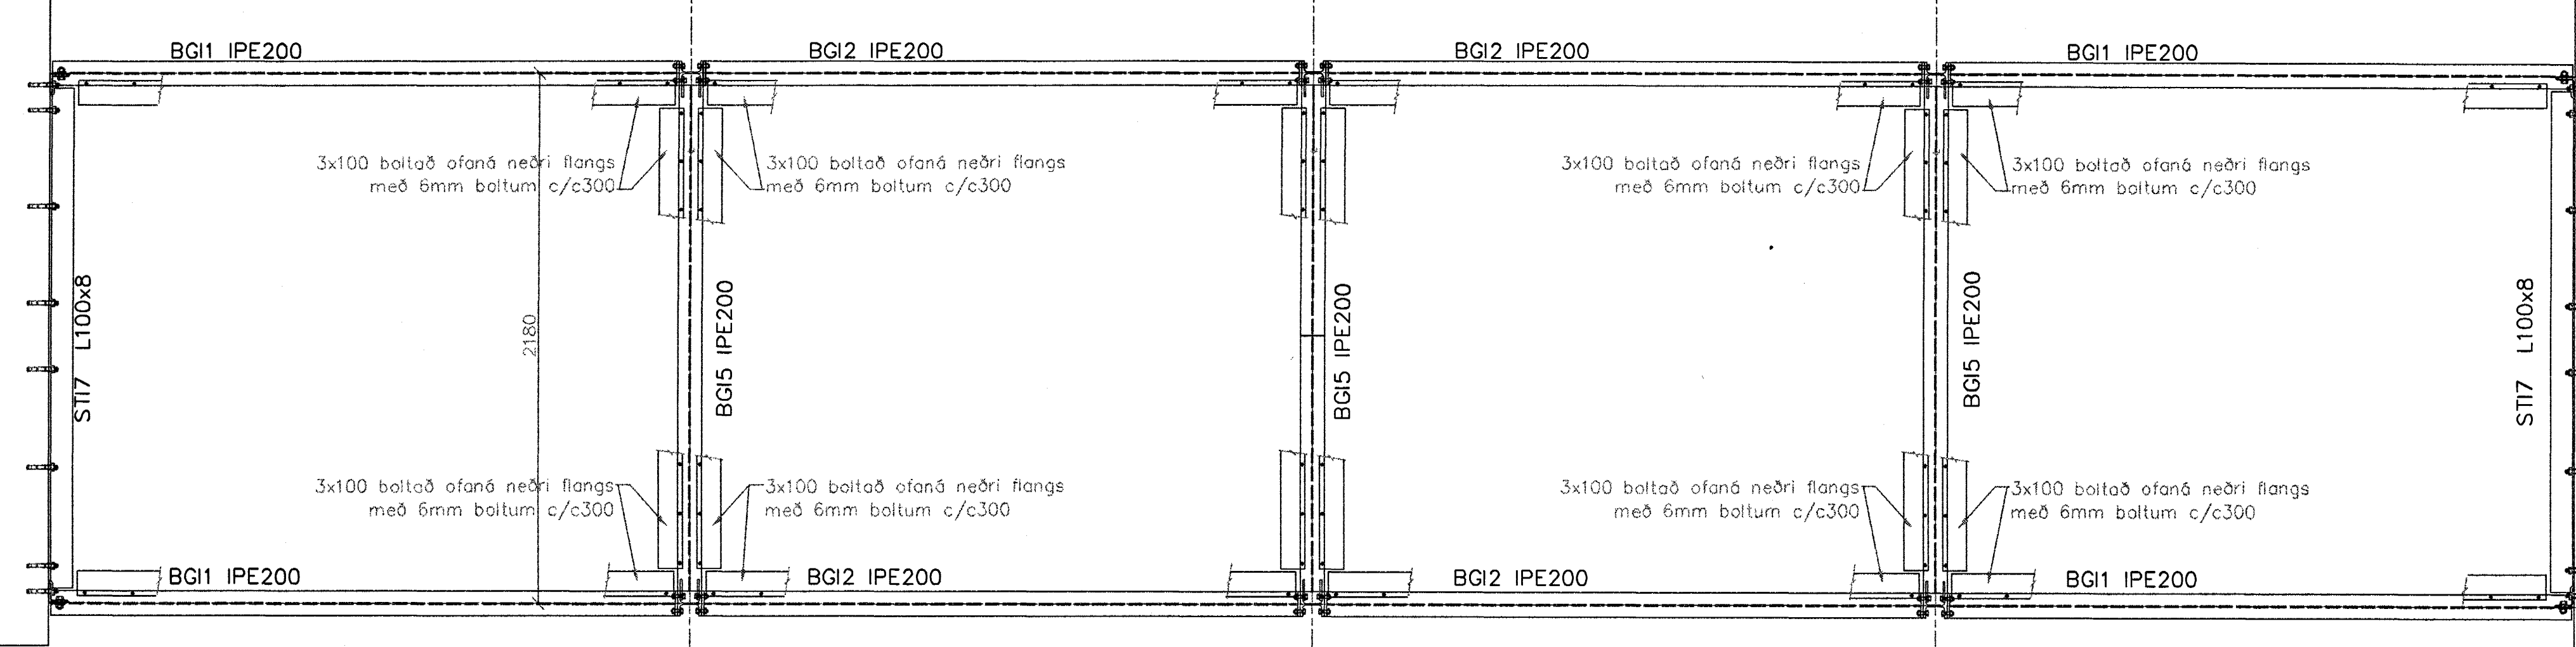

Byggingafulltrúi Háttíðir og Veið
Alfreit Þann
11 JUNI 2004
HC

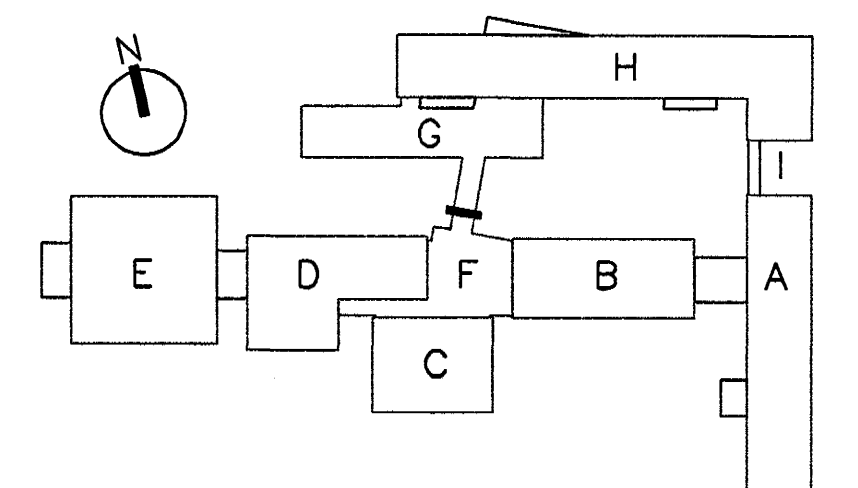

FASTEIGNAFÉLAG
HAFNARFJÖRDAR

BATTERÍÐ
Abalkinnur
Sigurbjörn Einarsson
Kenna 11055-2789
Kt. 110457-2789

ÚTG.	DAGS.	BREYTING:	HANNAÐ	SAMP.
HRAUNTUNGA 7, VÍDISTADASKÓLI VIÐBYGGING			BURÐARVIRKI - BRÚ I STÁLVIKRI YFIRLITSMYNDIR STÁLBITA	
VSB VERKFRÆÐISTOFA			Áritun lögg. hönnuðs: BC	
Björn Guðafsson, Kl. 180550-4689.			Hannað: BG Teiknað: BG	
Mál: 1:20			Yfirtekið:	
Dag: 14.03.2003			Nr.: 028030-B87	

BEIARHRAUNI 20+220 HAFNARFJÖRDUR
Heimasíða: www.vsb.is • Netfang: vsb@vsb.is
Sími: 585-8600 Fax: 585-8610 • Kt: 110796-2899