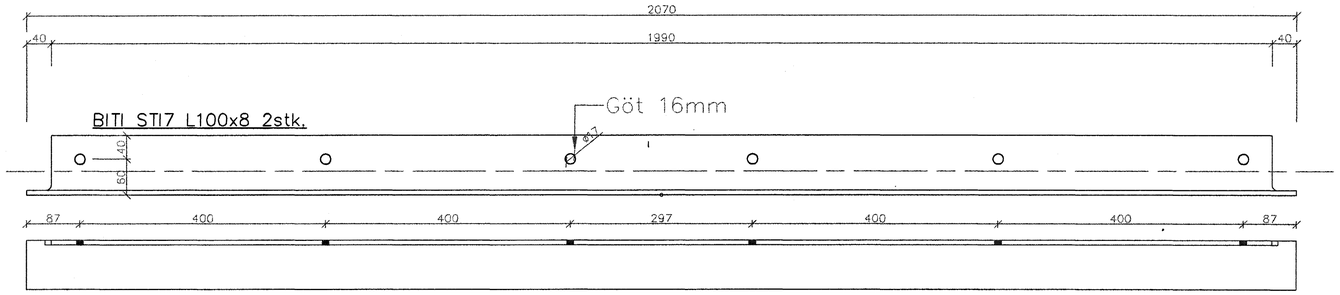

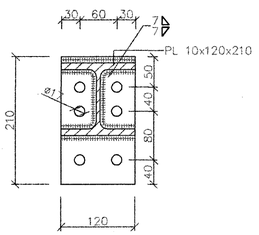

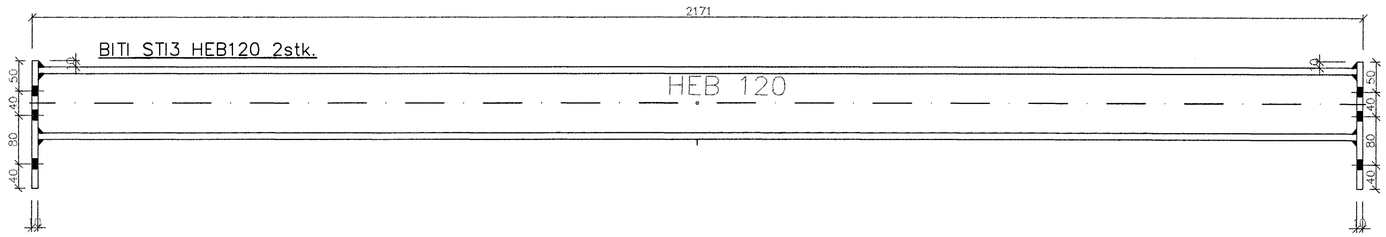

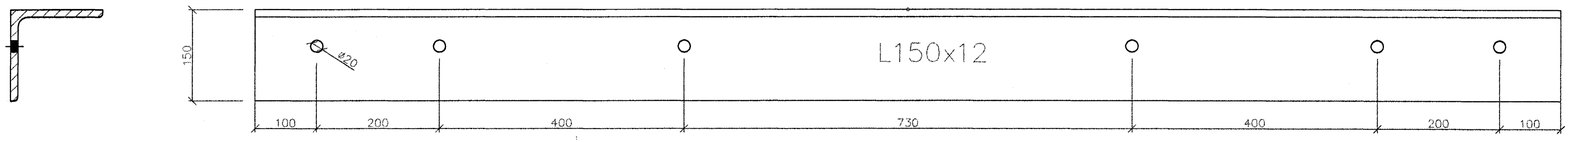

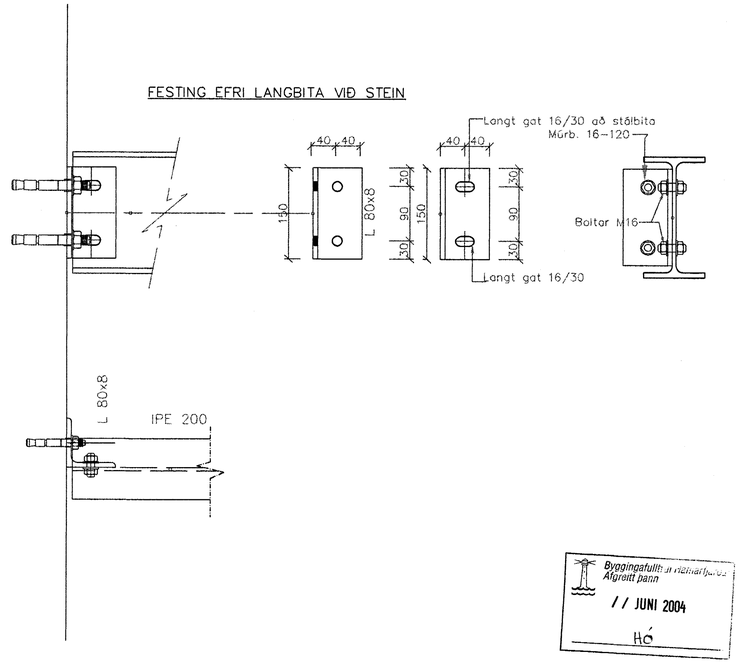

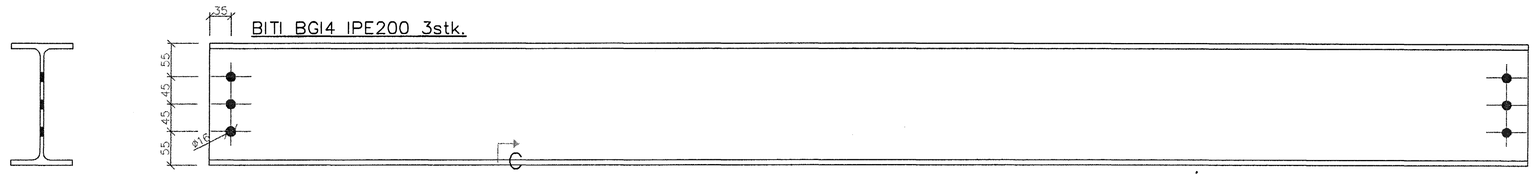

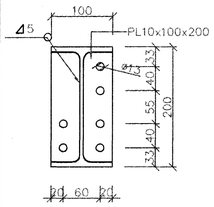

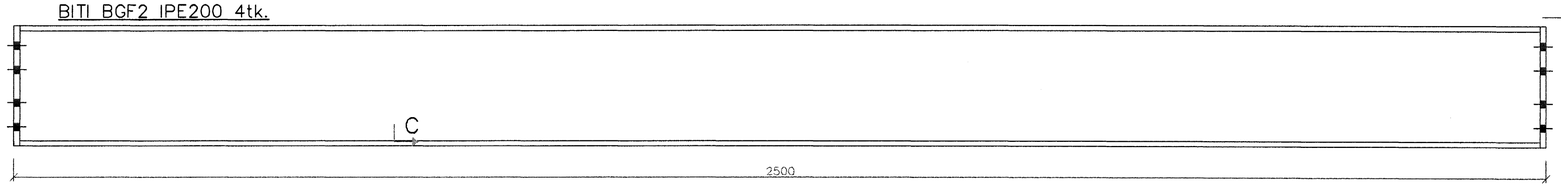

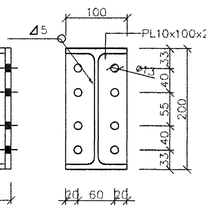

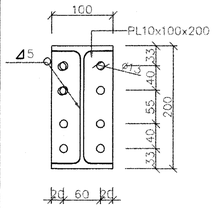

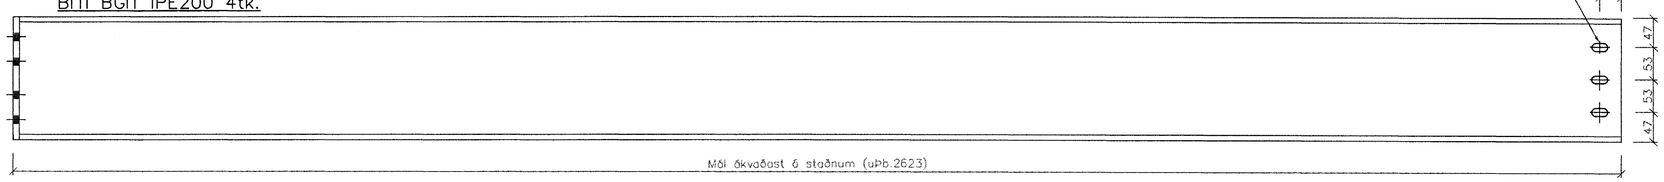

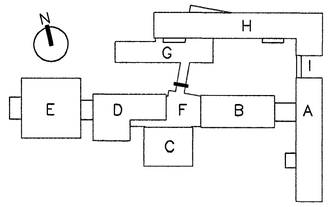

Byggingafulltrúi Hafnarfjarðar
Afgreitt þann
// JÚNÍ 2004
HÓ

BATTERÍIÐ ARKITEKTAR
Aðalhönnuður
Sigurður Einarsson
Kennitala 110557-2789
Kt. 110457-2789

FASTEIGNAFÉLAG HAFNARFJARÐAR

ÚTG.	DAGS.	BREYTING:	HANNAÐ	SAMÞ.

HRAUNTUNGA 7, VÍÐISTAÐASKÓLI VIÐBYGGING	BURÐARVIRKI – BRÚ I STÁLVIRKI SÉRMYNDIR BURÐARBITA
VSB VERKFRÆÐISTOFA	Áritun lögg. hönnuðs: Björn Gústafsson, Kt. 180550-4889.
FRV BÆJARHRAUNI 20 • 220 HAFNARFJÖRÐUR Heimasíða: www.vsb.is • Netfang: vsb@vsb.is Sími 585-8600 Fax 585-8610 • Kt. 710796-2899	Hannað: BG / Teiknað: BG Mál: 1:10 / Yfirfarið: Dags: 14.03.2003 / Nr. 028030-B89