HITA- OG ÞRIFAKERFI, GRUNNMYND. 1:50

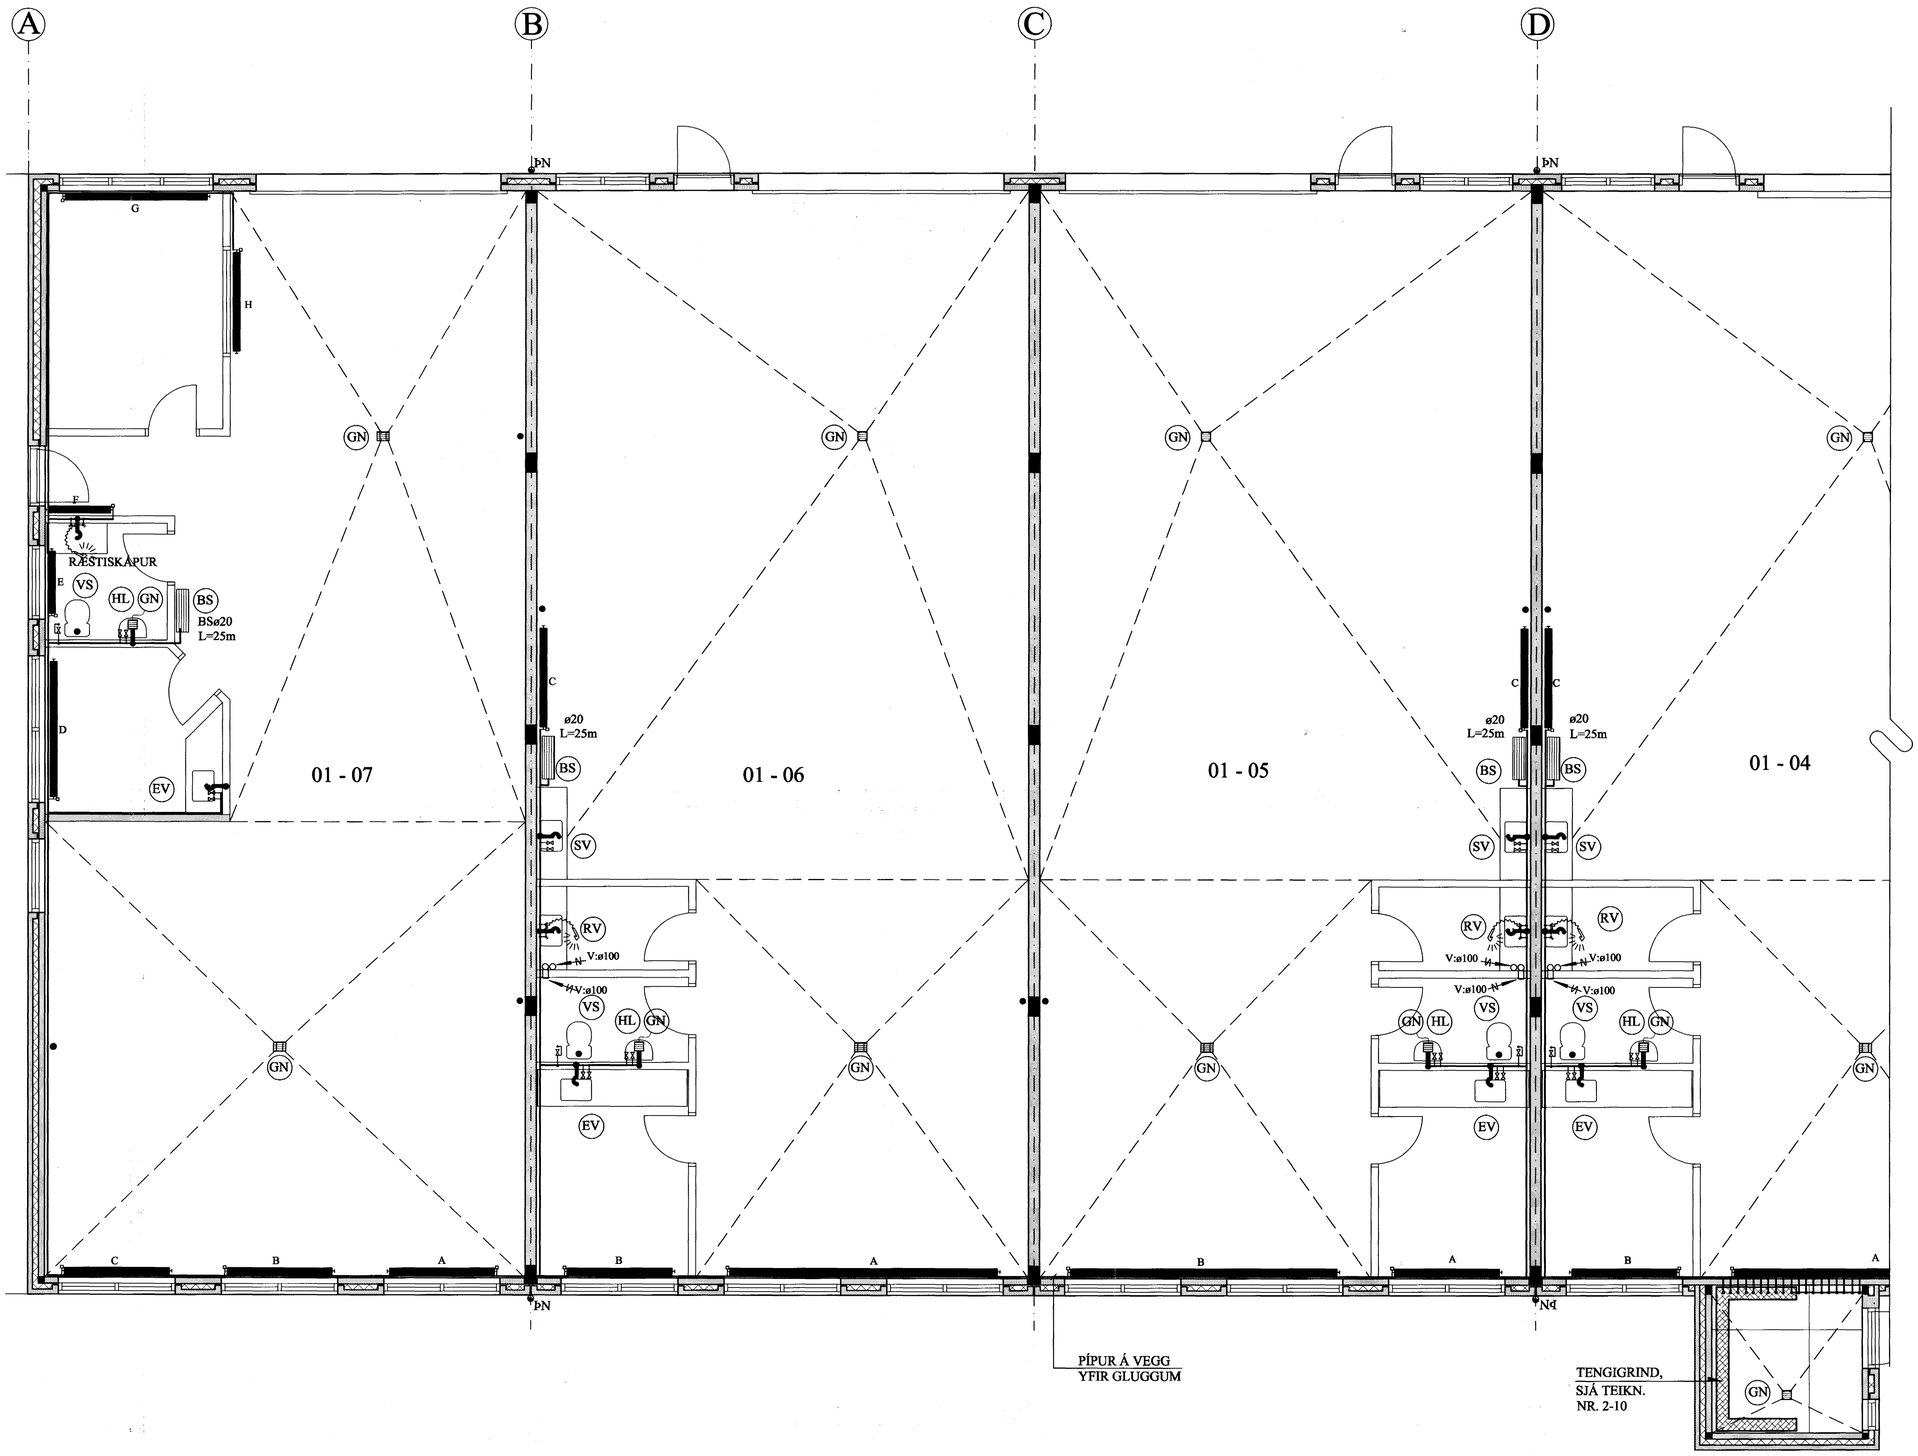

Byggingarfulltrúi
// JUNI 2004
HÓ

BREYTINGAR

TILVÍSANIR:

SKÝRINGAR.....SJÁ TEIKN. NR. 2-01

Samþ. Jón Kr.

Reikn.	Jón Kr.	MARS 2004	Útgefið:	18.03.2004
Teikn.	JHG	MARS 2004	Kvarði:	1:50
Ath.				
Samþ.				

RAUÐHELLA 9, Hafnarfirði — Nr. 2-06

Verkhluti
HITA- OG ÞRIFAKERFI, GRUNNMYND.

Jón Kristjánsson
Byggingaverkfræðingur
FVFÍ
Skúlagata 19
101 Reykjavík
Sími 551-9820 Gsm: 863-2154
Kt: 210754-4829
http://www.vjk.is
Netfang: jokris@vjk.is