HITA- OG NEYSLUVATNSLÖGN, RÚMMYND. 1:50

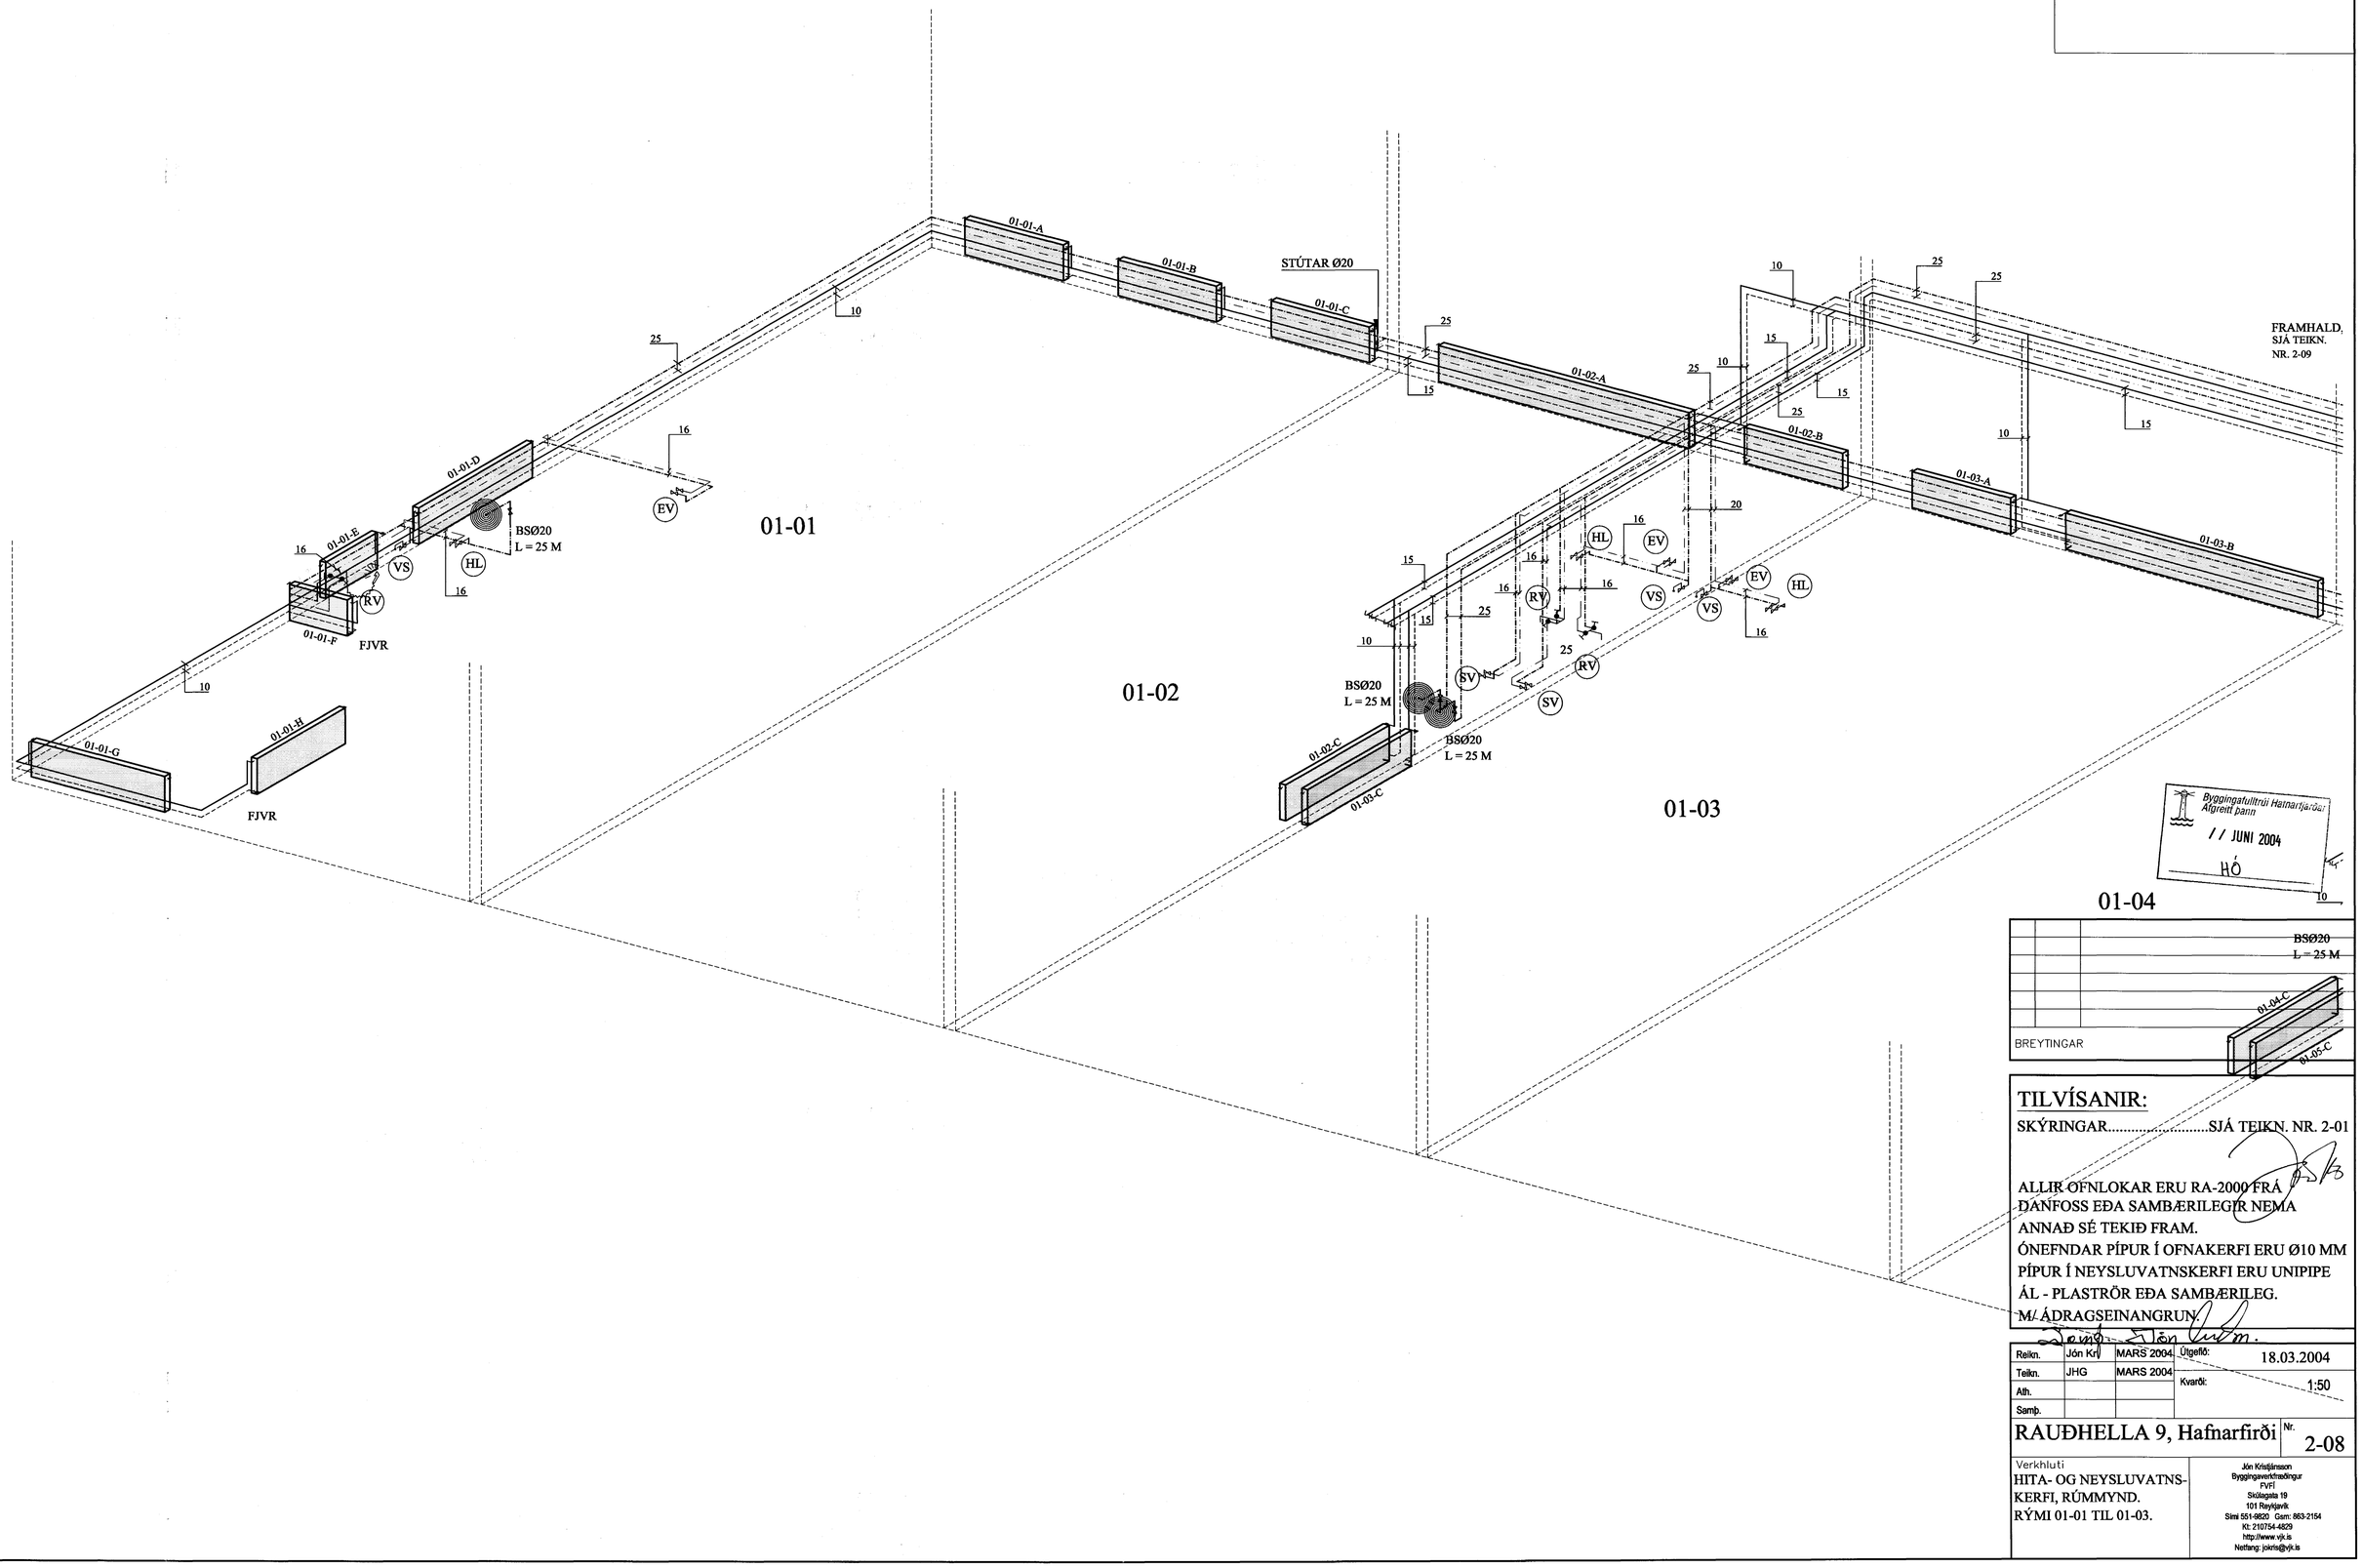

Byggingafulltrúi Hafnarfjarðar
Afgreitt þann
// JUNI 2004
HÓ

BREYTINGAR

TILVÍSANIR:

SKÝRINGAR.....SJÁ TEIKN. NR. 2-01

ALLIR OFNLOKAR ERU RA-2000 FRÁ DANFOSS EÐA SAMBÆRILEGIR NEMA ANNAÐ SÉ TEKIÐ FRAM.
ÓNEFNDAR PÍPUR Í OFNAKERFI ERU Ø10 MM PÍPUR Í NEYSLUVATNSKERFI ERU UNIPIPE ÁL - PLASTRÖR EÐA SAMBÆRILEG.
M/ ÁDRAGSEINANGRUN

Reikn.	Jón Kr.	MARS 2004	Útgefið:	18.03.2004
Teikn.	JHG	MARS 2004	Kvarði:	1:50
Ath.				
Samþ.				

RAUÐHELLA 9, Hafnarfirði Nr. 2-08

Verkhluti
HITA- OG NEYSLUVATNS-KERFI, RÚMMYND.
RÝMI 01-01 TIL 01-03.

Jón Kristjánsson
Byggingaverkfræðingur
FVFÍ
Skólagata 19
101 Reykjavík
Sími 551-9820 Gsm: 863-2154
Kt: 210754-4829
http://www.vjk.is
Netfang: joikris@vjk.is