Format A1 (841x594 mm) is 20 mm outside of this frame

GRUNNMYND
1:50

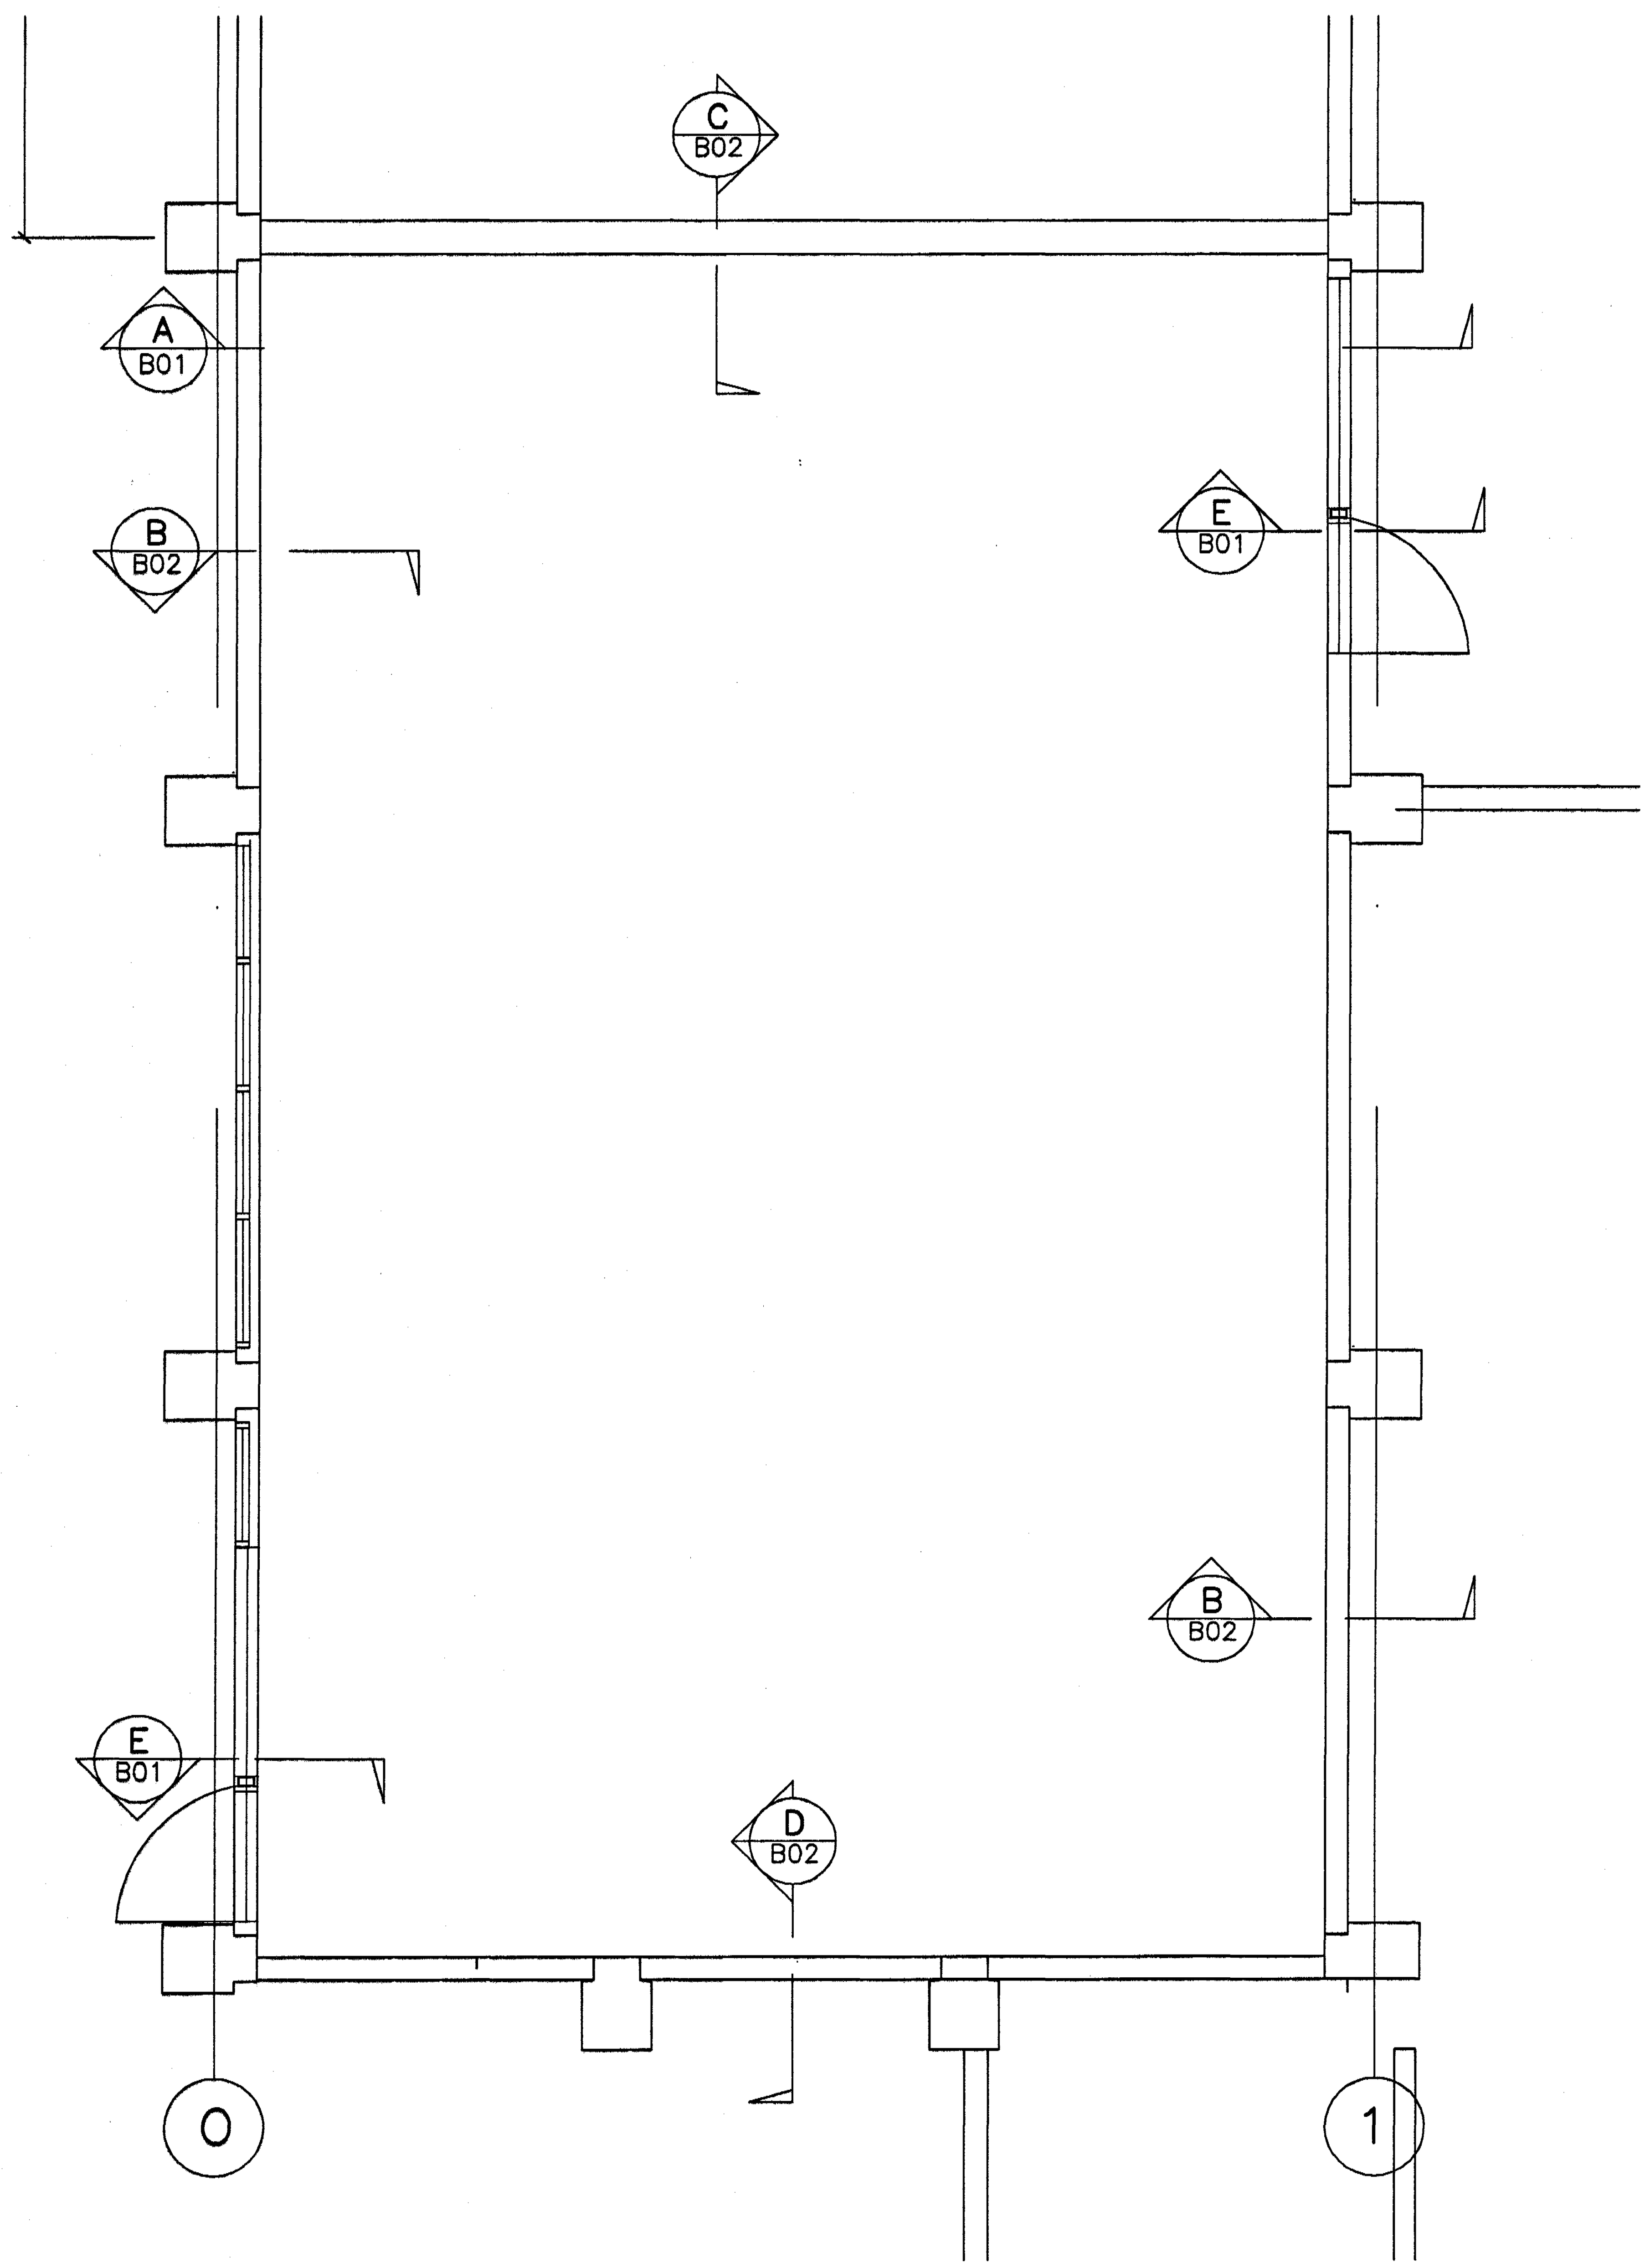

SNIÐ A
1:50

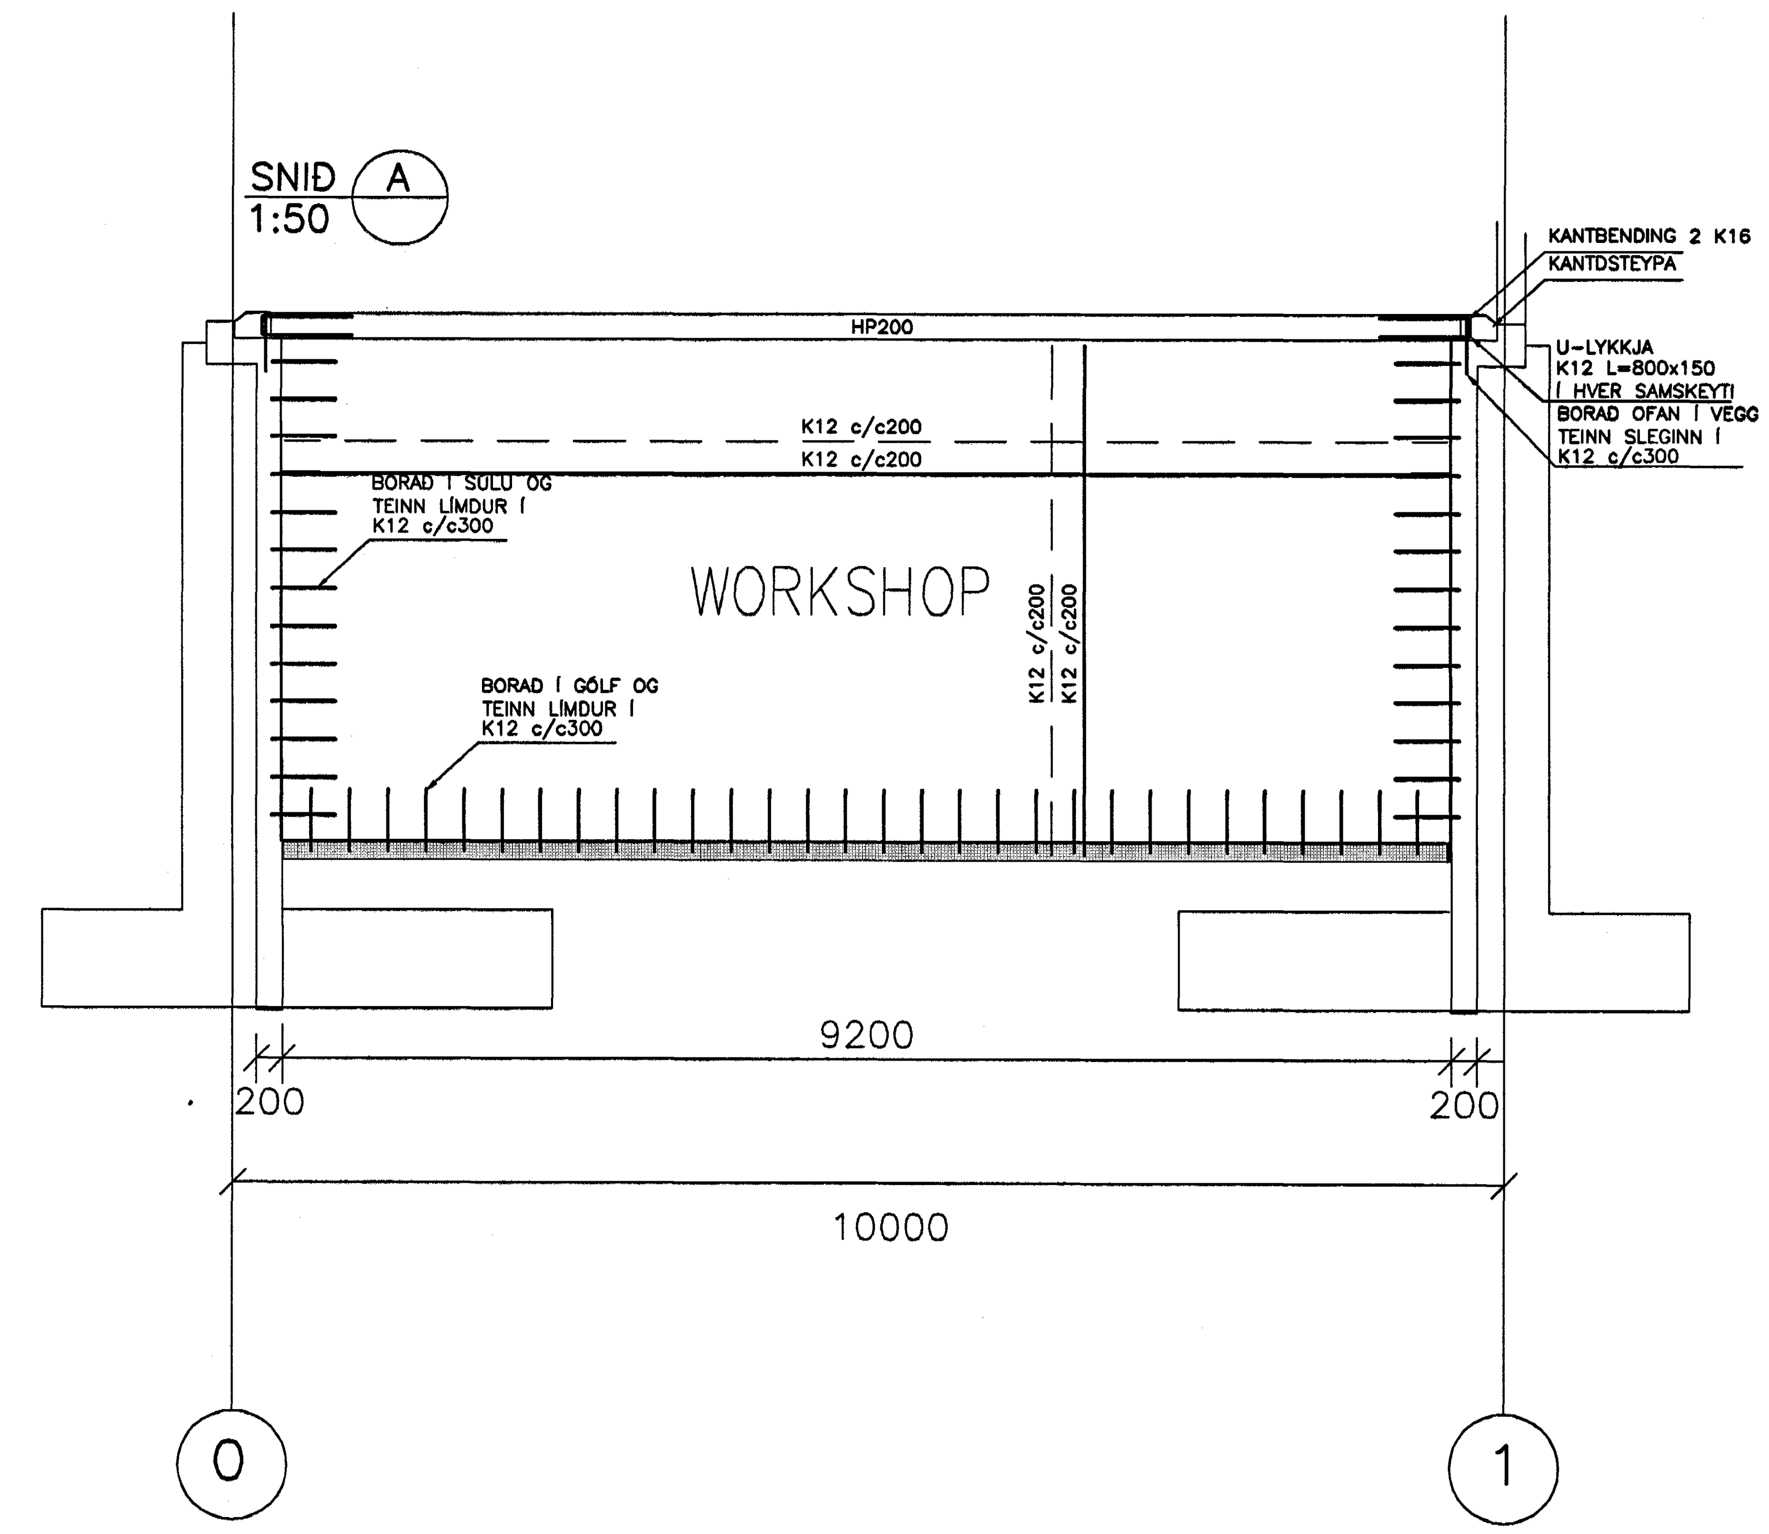

SNIÐ E
1:20

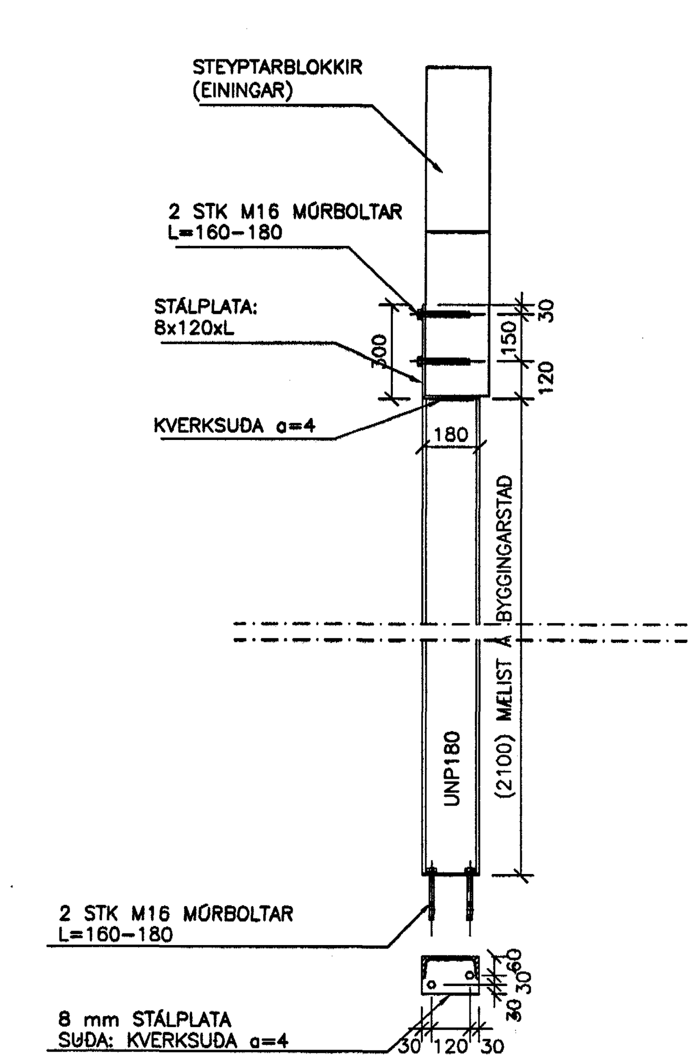

Byggingafulltrúi Hafnarfjarðar
Afgreitt þann
11 JUNI 2004
HÓ

Samþ. sem deilihönnuður
24.5.2004
BG

Skýringar:
Explanations:

BROTÞOLSFLOKKUR STEYPU C25

STEYPUVIRKI

EIGINLEIKAR, FRAMLEIDSLA OG NIDURLÖGN STEYPU SKAL VERA Í SAMRÆMI VID FORSTADALINN FS ENV 206–STEINSTEYPA.
ENNFREMUR SKAL STEYPA VERA Í SAMRÆMI VID KRÖFUR:
ÍST 10:1971 STEINSTEYPA I. OG II. HLUTI OG
ÍST 14:1989 STEINSTEYPUVIRKI
ALLA STEYPU SKAL TITRA.

BENDING

BENDISTÁL B500

STEYPUHULA:
- MINNST 25mm.
- MAX 35mm.

LÁRÉTT BENDING Í VEGGJUM GANGI HEIL UM HORN, VÍXLLEGGIST UM SKEYTILENGD, TENGIST MED VINKLUM EDA LYKKJUM.

SKEYTILENGDIR:
-FYRIR K12, 600mm
-FYRIR K16, 1000mm

STÁLVIRKI

STÁL S235

SUDUR:

SUDUEFNI SKAL UPPFYLLA KRÖFUR BS 317.1 EDA SAMBÆRILEGRA STADLA

SUDUVINNA SKAL FRAMKVÆMD AF SUDUMÖNNUM SEM HAFA HÆFNISPRÓF SAMKV. ÍST EN 287-1.

VID 20% STIKKPRUFU NÁI SUDANN MINNST KARAKTER C. SAMKVÆMT STADLI DS/EN 25817.

TVÖFÖLD KVERKSUDA

Breyt. Rev.	Breyting Revision	Dags. Date	Samþ. Approved	Notk. heimil. Released

Tilv.teikningar nr. ISAL / Ref.drawing no. of ISAL

Samsetn.teikningar nr. ISAL / Assembly drawing no. of ISAL

This drawing is the property of the Alcan Iceland Ltd, and handed out for personal use only. It may neither be copied nor made available to others without permission of the Alcan Iceland Ltd. The receiver is liable for any misuse.

Fjöldi stykkja / Number of pieces: IV | III | II | I

Hlutur / Object: Aðstaða vélvirkja og rafvirkja

Steyptir veggir og stáls.

Grunnmynd og snið

Atriði / Item — Efni / Material — ea.: stk / total: 1 heild — Weight (kg) Þyngd — Athugasemdir / Remarks

Stærð / Format: A1 — Mkv. / Scale: 1:50

Kostn.nr.–bún.nr. / CCno.–Eq.no.: 5210 01225

AKS no.: UJ1

Verktaki / Supplier: VSB VERKFRÆÐISTOFA

Teikn.nr. vertaka / Drw.no. of suppl.: 03834B01 — Breyt./Rev.:

Teiknað / Drawn: BG/HJ/LÁ 21.11.2003 — Yfirfarið / Checked: BG 15.01.2003 — Samþykkt / Approved: BG 15.01.2003

ALCAN PRIMARY METAL EUROPE
ISAL
Alcan Iceland Ltd
Straumsvík
IS-222 Hafnarfjörður
ALCAN

Drw.no. of ISAL / Teikn.nr. ISAL: 166471 — Breyt./Rev.:

Teiknað / Drawn — Yfirfarið og skráð / Checked and filed — Notkun heimiluð / Released

Björn Gústafsson kt. 180550-4889