Format A1 (841x594 mm) is 20 mm outside of this frame

HLIÐARMYND 1:100

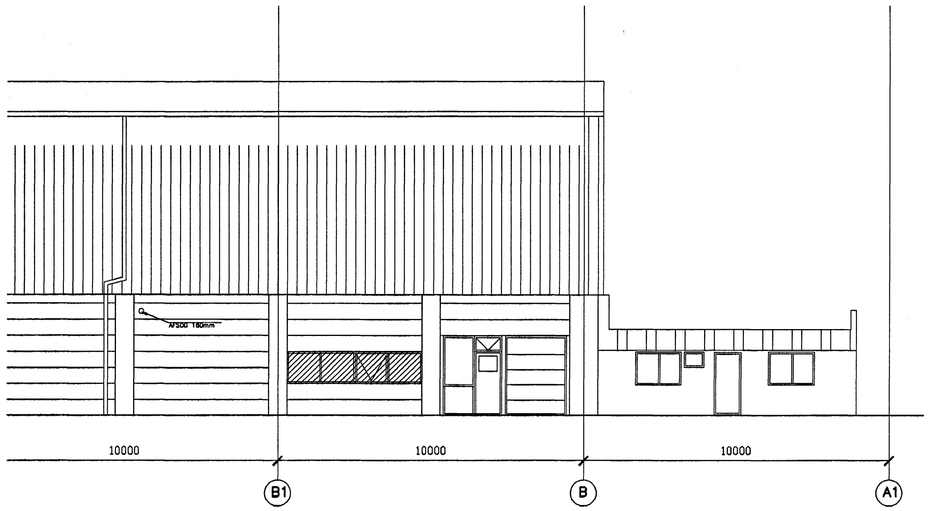

GRUNNMYND 1:50

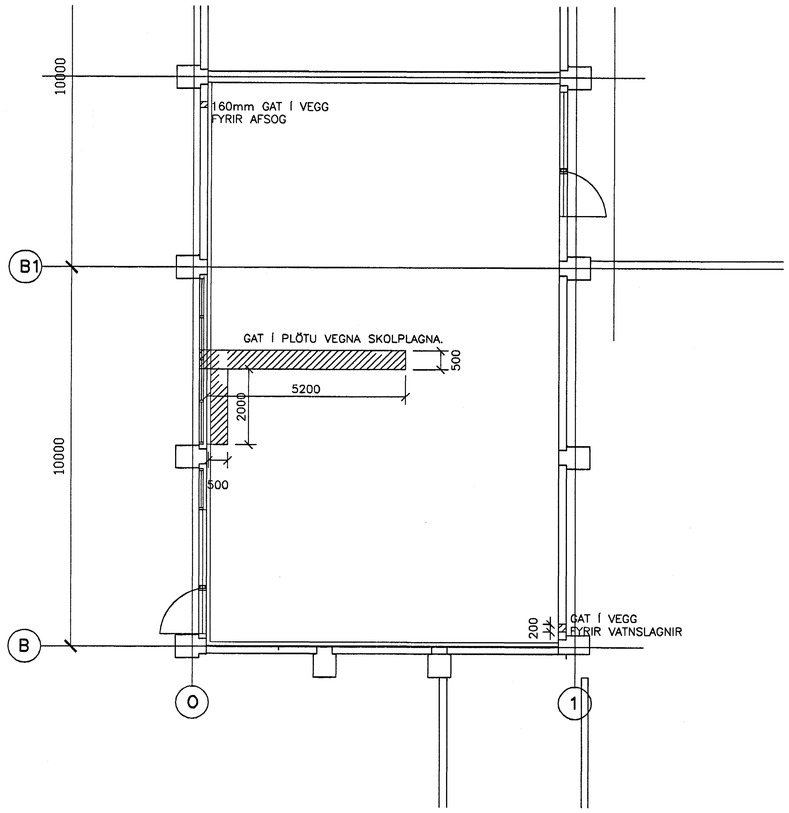

HLIÐARMYND 1:100

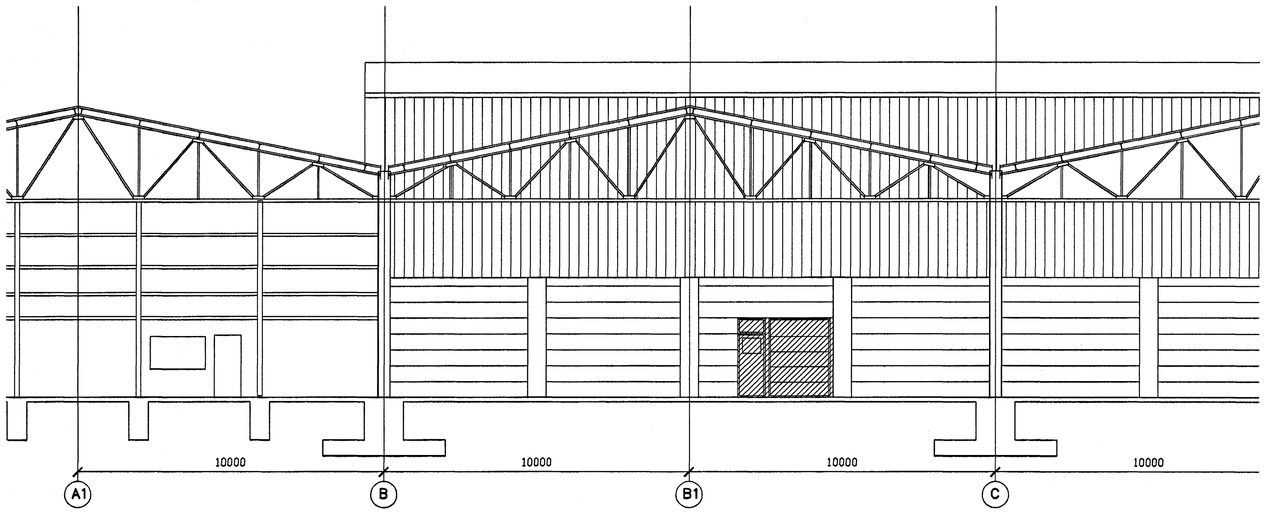

Byggingafulltrúi Hafnarfjarðar
Afgreitt þann
11 JUNI 2004
HÓ

Samþ. sem Ddhúmtew
24.5.2004
TSG

Skýringar:
Explanations:

TÁKNAR GÖT SEM Á AÐ BRJÓTA Í VEGGI OG PLÖTU FYRIR HURÐIR, GLUGGA OG LAGNIR

TILVÍSANIR

NÁKVÆMAR STAÐSETNINGAR Á GÖTUM. – SJÁ TEIKNINGAR LAGNAHÖNNUÐA

Breyt. Rev.	Breyting Revision	Dags. Date	Samþ. Approved	Notk. heimil. Released

Tilv.teikningar nr. ISAL
Ref.drawing no. of ISAL

Samsetn.teikningar nr. ISAL
Assembly drawing no. of ISAL

This drawing is the property of the Alcan Iceland Ltd. and handed out for personal use only. It may neither be copied nor made available to others without permission of the Alcan Iceland Ltd. The receiver is liable for any misuse.

Fjöldi stykkja / Number of pieces: IV III II I

Hlutur / Object | Atriði / Item | Efni / Material | ea.:stk / Weight (kg) | total:1 heild / Þyngd | Athugasemdir / Remarks

Aðstaða vélvirkja og rafvirkja
Steypubrot og göt í vegg
Grunnmynd og snið

Stærð / Format: A1 | Mkv. / Scale: 1:50
Kostn.nr.-bún.nr. / CCno.-Eq.no.: 5210 01225
AKS no.: UJ1
Verktaki / Supplier: VSB VERKFRÆÐISTOFA
Teikn.nr. vertaks / Drw.no. of suppl.: 03834B03 | Breyt./Rev.
Teiknað / Drawn: BG/HJ/LÁ 21.11.2003 | Yfirfarið / Checked: BG 15.01.2003 | Samþykkt / Approved: BG 15.01.2003
ALCAN PRIMARY METAL EUROPE
ISAL
Alcan Iceland Ltd
Straumsvík
IS-222 Hafnarfjarðar
Drw.no. of ISAL / Teikn.nr. ISAL: 166473 | Breyt./Rev.
Teiknað / Drawn | Yfirfarið og skráð / Checked and filed | Notkun heimiluð / Released

Björn Gustafsson, Lt. 180550-4889