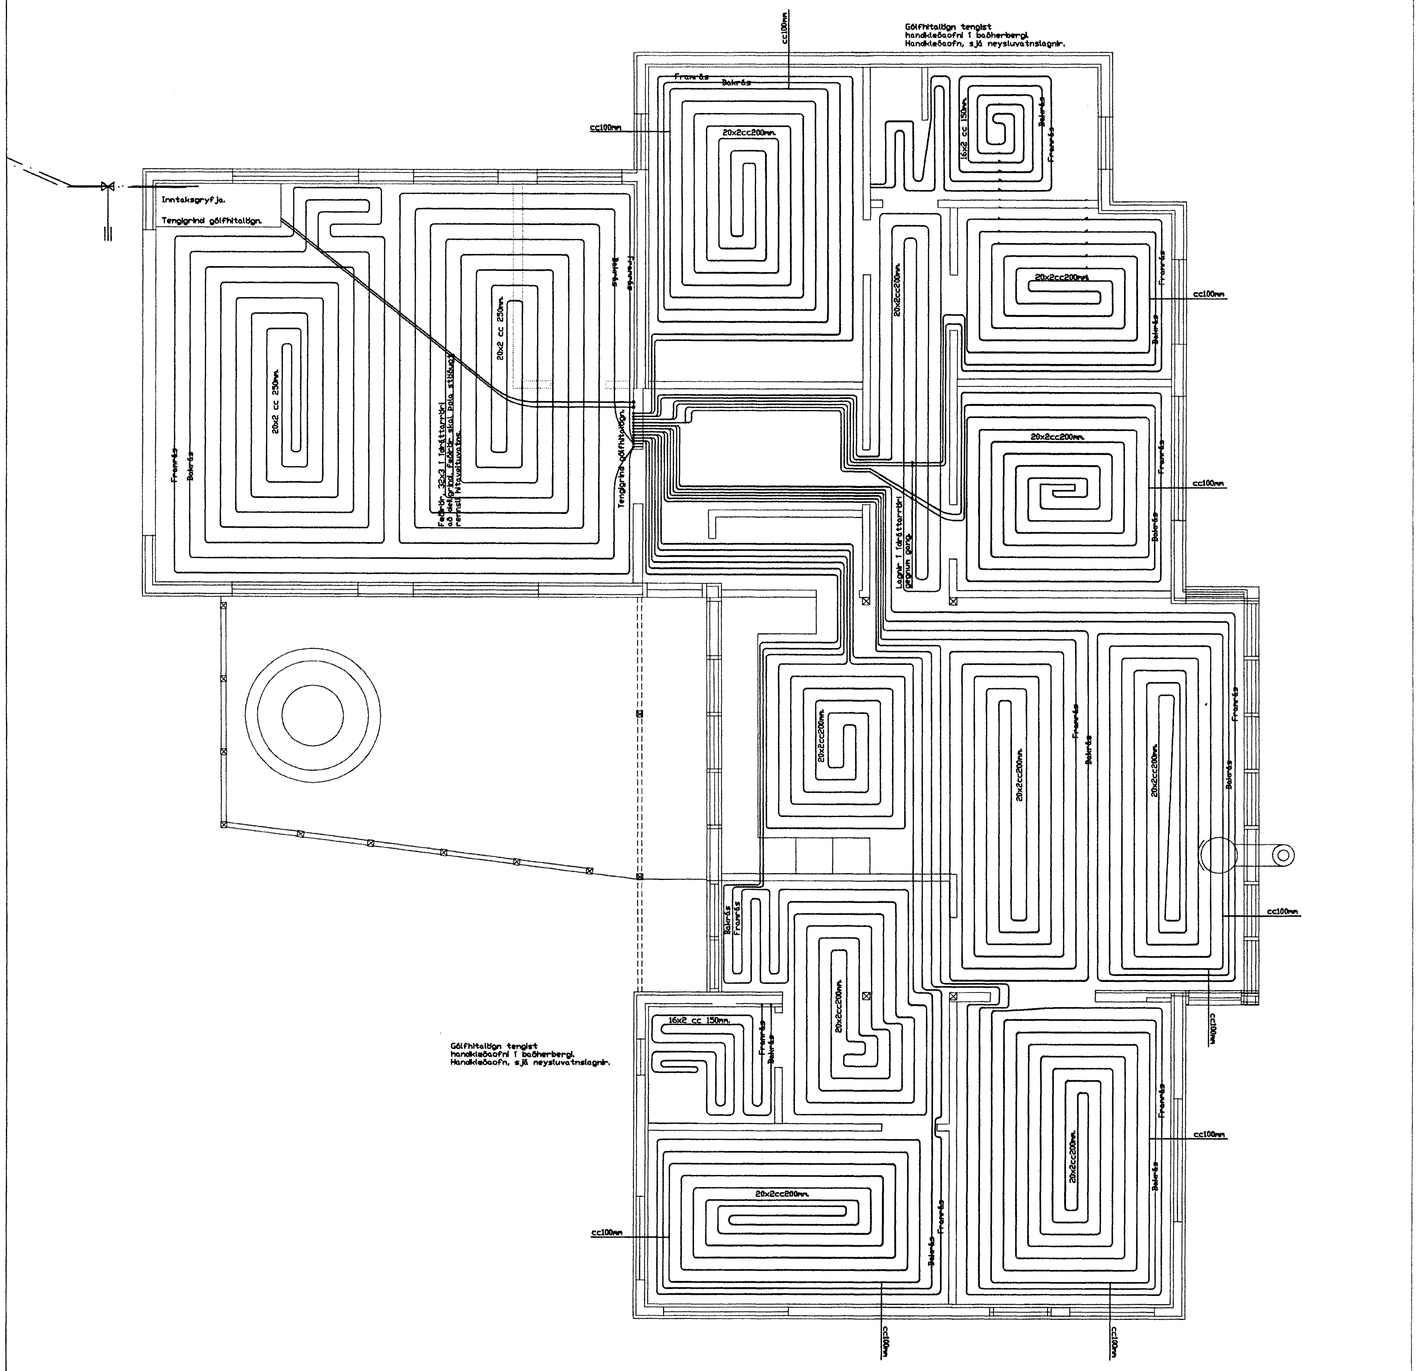

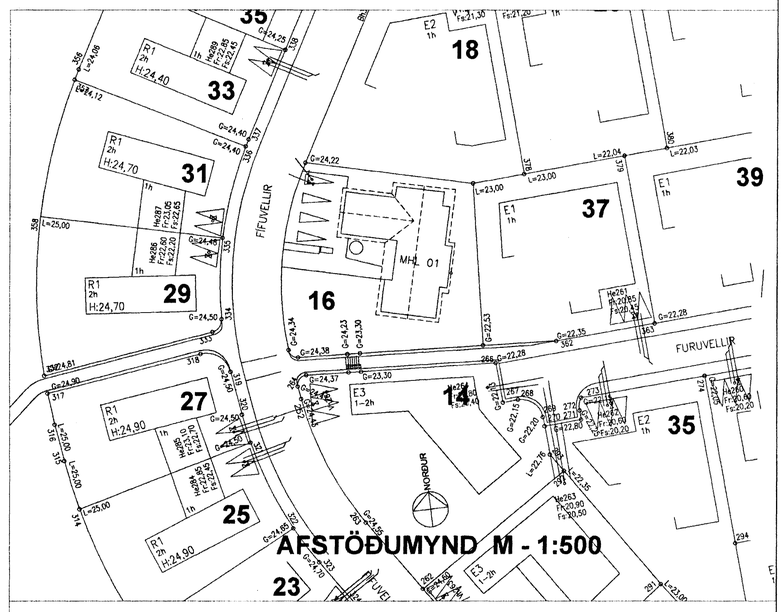

Gólfhitalagnir

Gólfhitalagnir skulu hafa súrefnisþétt og vera vottaðar.
Gólfhitalagnir leggist á járnagrind í plötu.
Núvarstöng, frágangur, núvarlögn og þrýstiprófun skal vera samkvæmt fyrirmælum framleiðanda.
Við áfleypingu á heitu vatni skal gæta þrýstu varfærni, ekki skal auka hita um metra eh 5°C á sólarhring.
Upplýsingun er á kerfinu.

Neysluvatnslagnir.

Neysluvatnslagnir eru rör í rör lagnir.
Kaldavatnslagnir skal leggja neðan einangrunar í gólfi og geta skal
að frosthættu við útveggi með einangrun á kaldavatns- og heitavatnslagnir þar sem við á.
Heitavatnslögn skal leggja ofan einangrunar. Heitavatnslögn skal vera af gerðinni
PEX/AL/PEX frá HENCO eða sambærilegt.
Hasti leyfilegur notþrýstingur heitavatnslagnar má ekki fara yfir 1 Mpa.
Fjarlægð neislavatnslagna sem liggja neðfran útveggjum skal vera 300mm frá stáldl.

Ofnalagnir.

Lagnir að handklæðaofnum í baðherbergjum eru rör í rör, UNIPIPE lagnir eða sambærilegar lagnir.
Gólfhitalögn í baðherbergjum tengist við rætör handklæðaofna.

Núvarlögn, frágangur og þrýstiprófun lagna skal vera samkvæmt fyrirmælum framleiðanda.

SJÁ EINNIG SKÝRINGAR OG TÁKN Á TEIKNINGU S-1.
SJÁ TEIKNINGAR L-1, L-2, L-3, L-4, L-5.
SJÁ TEIKNINGU L-6, tenglagrind.

ÁÐUR EN LAGNING ALLRA LAGNA HEFST, SKAL MERKJA
INN STAÐSETNINGU INNVEGGJA OG INNRÉTTINGA OG LAGNIR SKAL LEGGJA
UTAN MARKA ÞEIRRA FEÐIRRR AÐ SLAUFUM SKAL LIGGJA
GEGNUM HURÐAROP ÞAR SEM ÞVÍ VERÐUR VIÐKOMIÐ. LIGGI LAGNIR
UNDIR INNVEGGI EÐA INNRÉTTINGAR, SKAL MERKJA LEGU ÞEIRRA SKILMERKILEGA
OG VARÐVEITA Á UPPDRÆTTI.

Byggingafulltrúi Hafnarfjarðar
Afgreitt þann
// JUNI 2004
HÁ

FÍFUVELLIR 16. HAFNARFJÖRÐUR.
GRUNNMYND.
GÓLFHITALAGNIR L-2.

HANNAÐ : . SI TEIKNAÐ : . SK DAGS : . 2004.06.06 MKV : . 1:50 VERK : .

TEIKNISTOFA SVEINN KARLSSON TÆKNIFRÆÐINGUR FTF
STRANDGÖTU 28 220 HAFNARFJÖRÐUR
S.896 4005/555 4270 NETF.SVKSVEINN@HOTMAIL.COM KT.131247-2069