
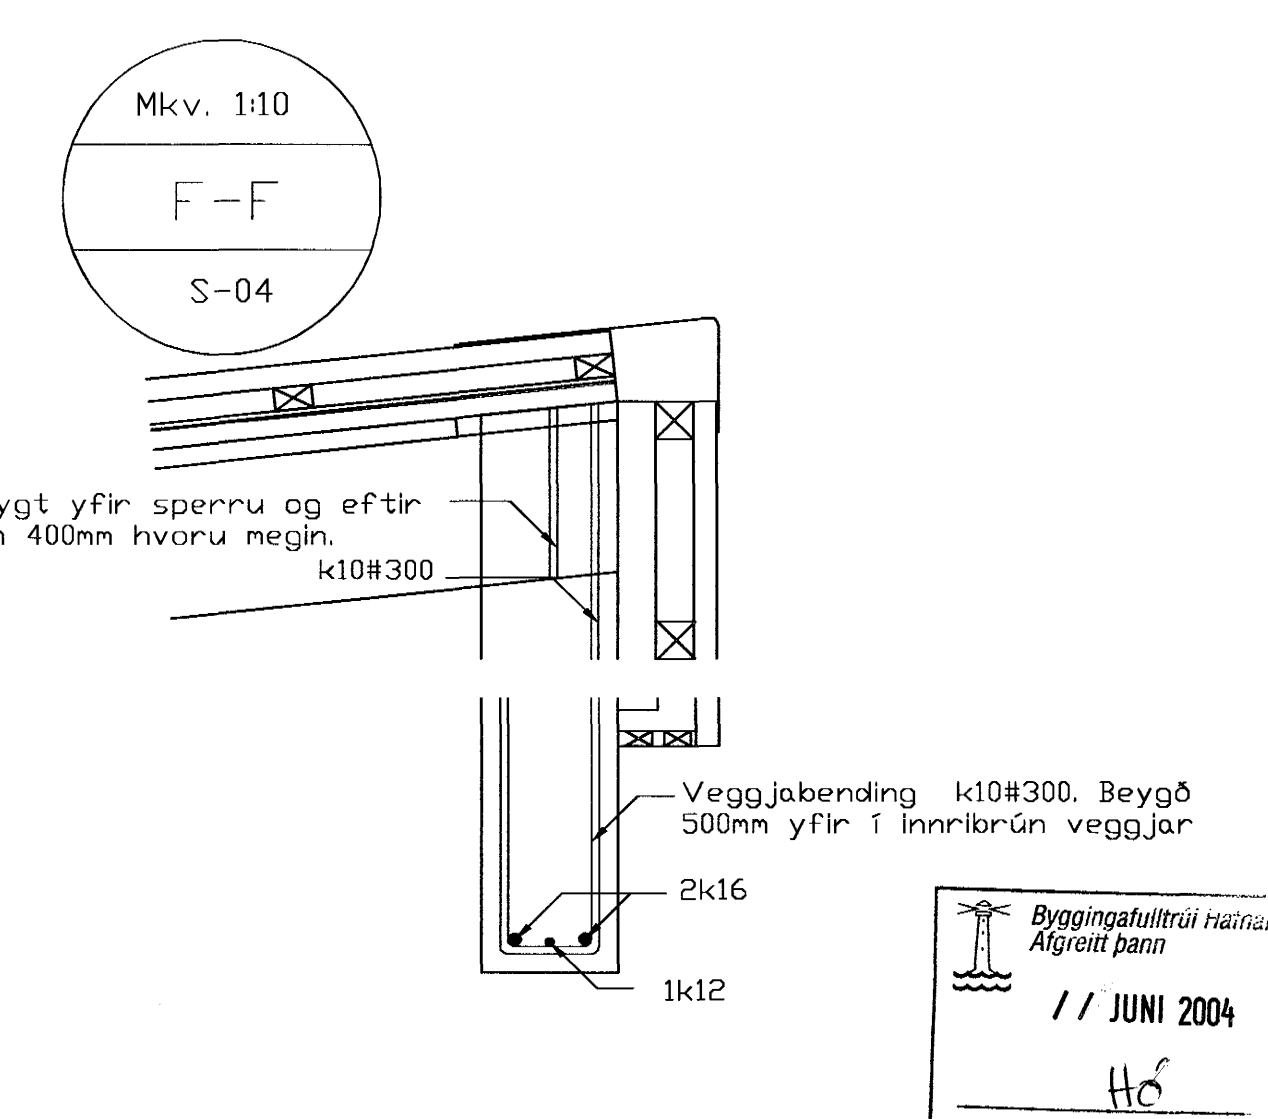
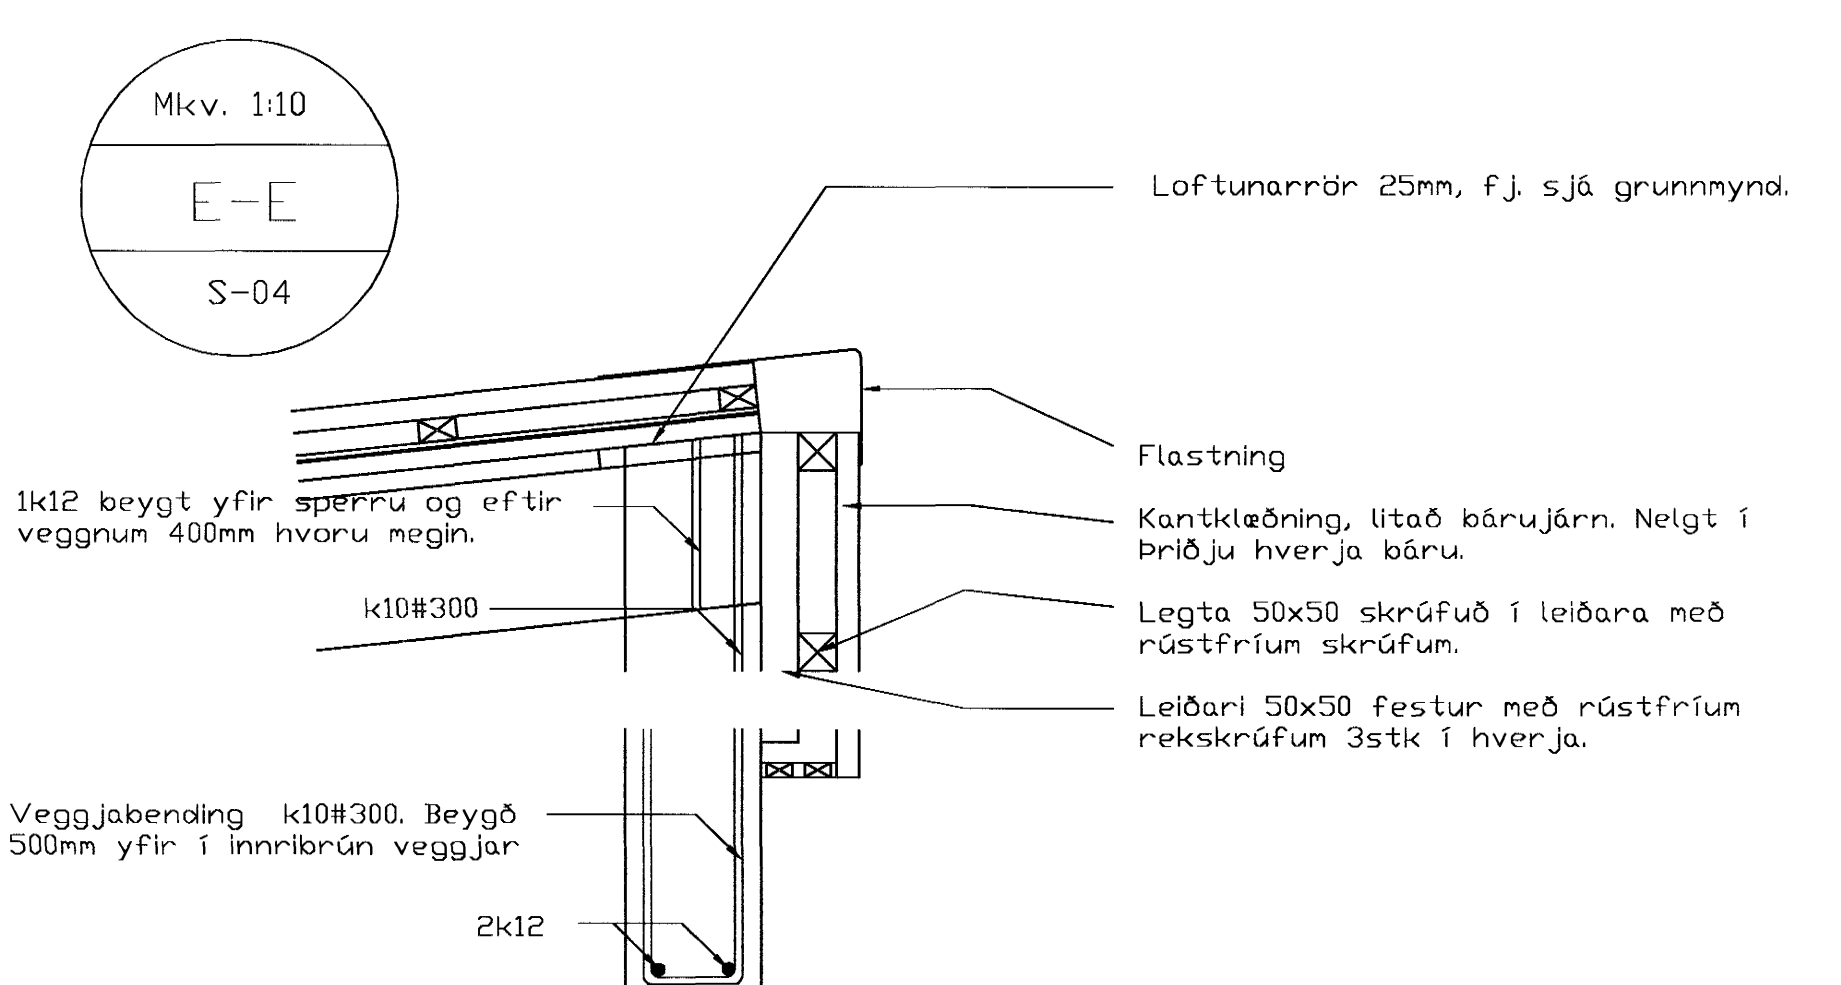
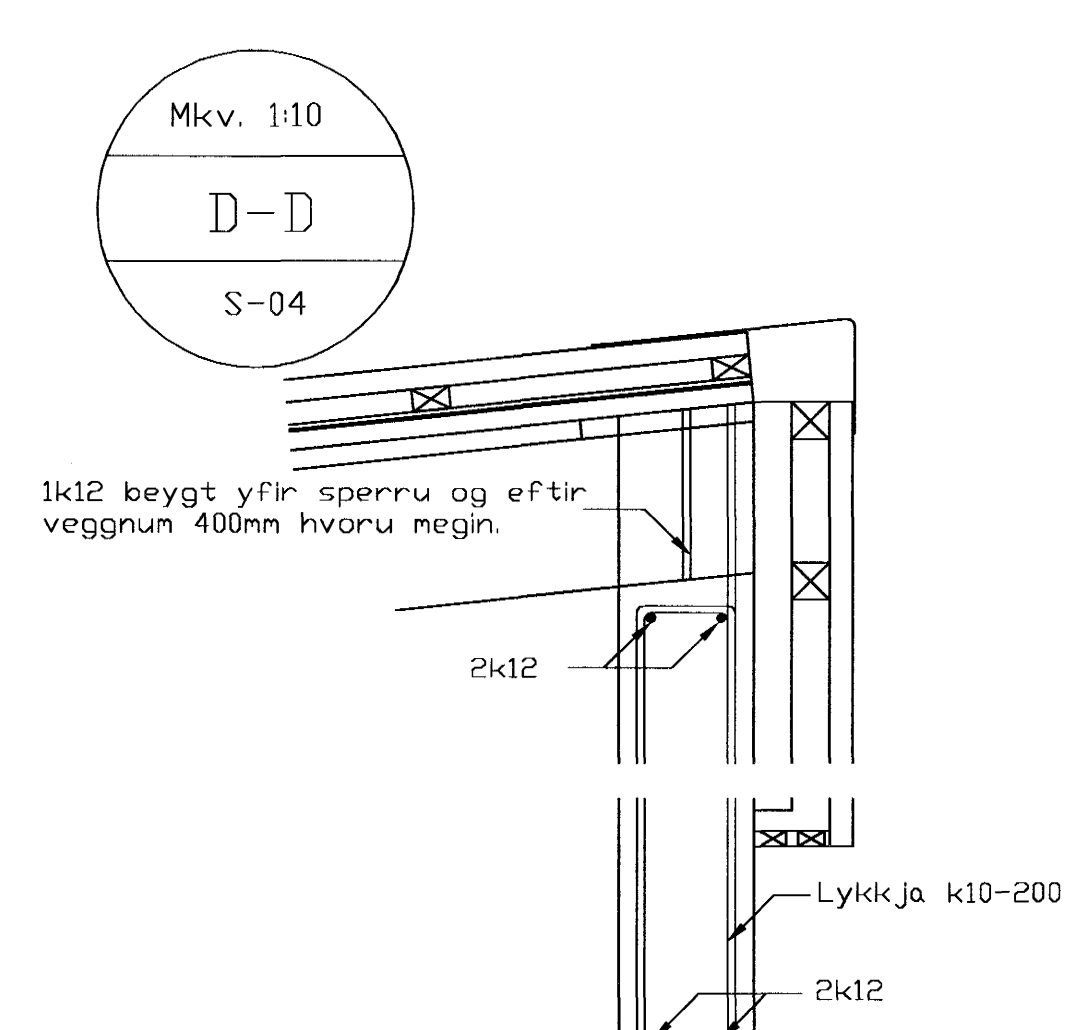


SKÝRING:
Þar sem snið eru ekki tekin koma 2k12 yfir og niður með gluggum og opum.

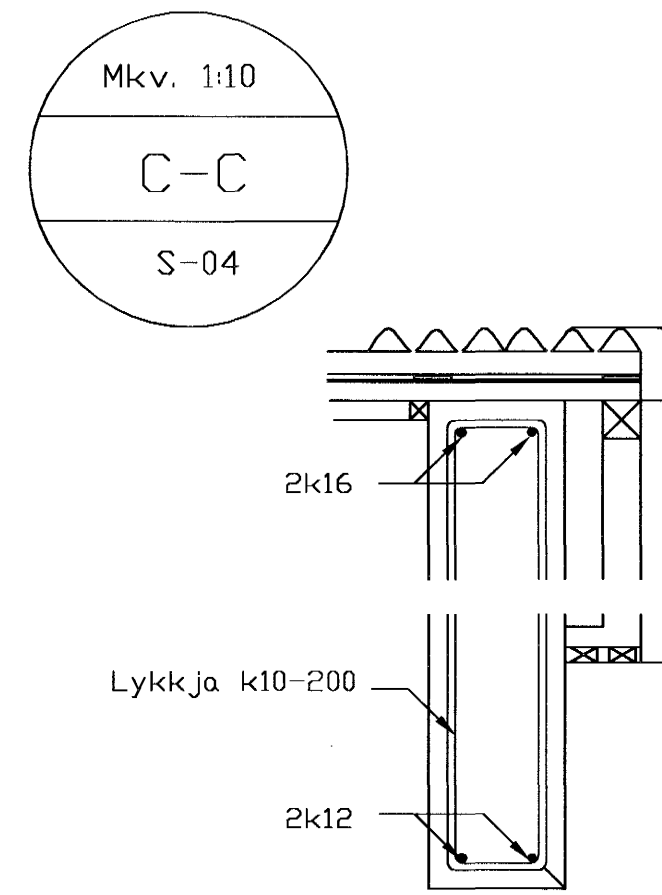

Byggingatillitri Háinnar/Árúðal
Alfreitt Þann
// JUNI 2004
Hc

VIDAR AUSTMANN BYGGINGATEKNIFRÉÐINGUR KT. 230261-2889	FURUVELLIR 6
SAMSTARF TEIKNISTOFNAN TORGÍÐ ÞORSTEINN FRÍÐJÓFSSON KT. 211055-5299	BURÐARVIRKI ÞAKS OG VEGGJA DEILI OG SNIÐ
HANNAÐ: VIDAR AUSTMANN	KVARDI: 1:50 og 1:10 TEIKNING NR. S-04
TEIKNAD: VIDAR AUSTMANN	SAMÞYKKT <i>Alfreitt Þann</i> MAÍ 2004
	SAMREINGINGARHÖNNUNUR <i>Alfreitt Þann</i>