Format A1 (841x594 mm) is 20 mm outside of this frame

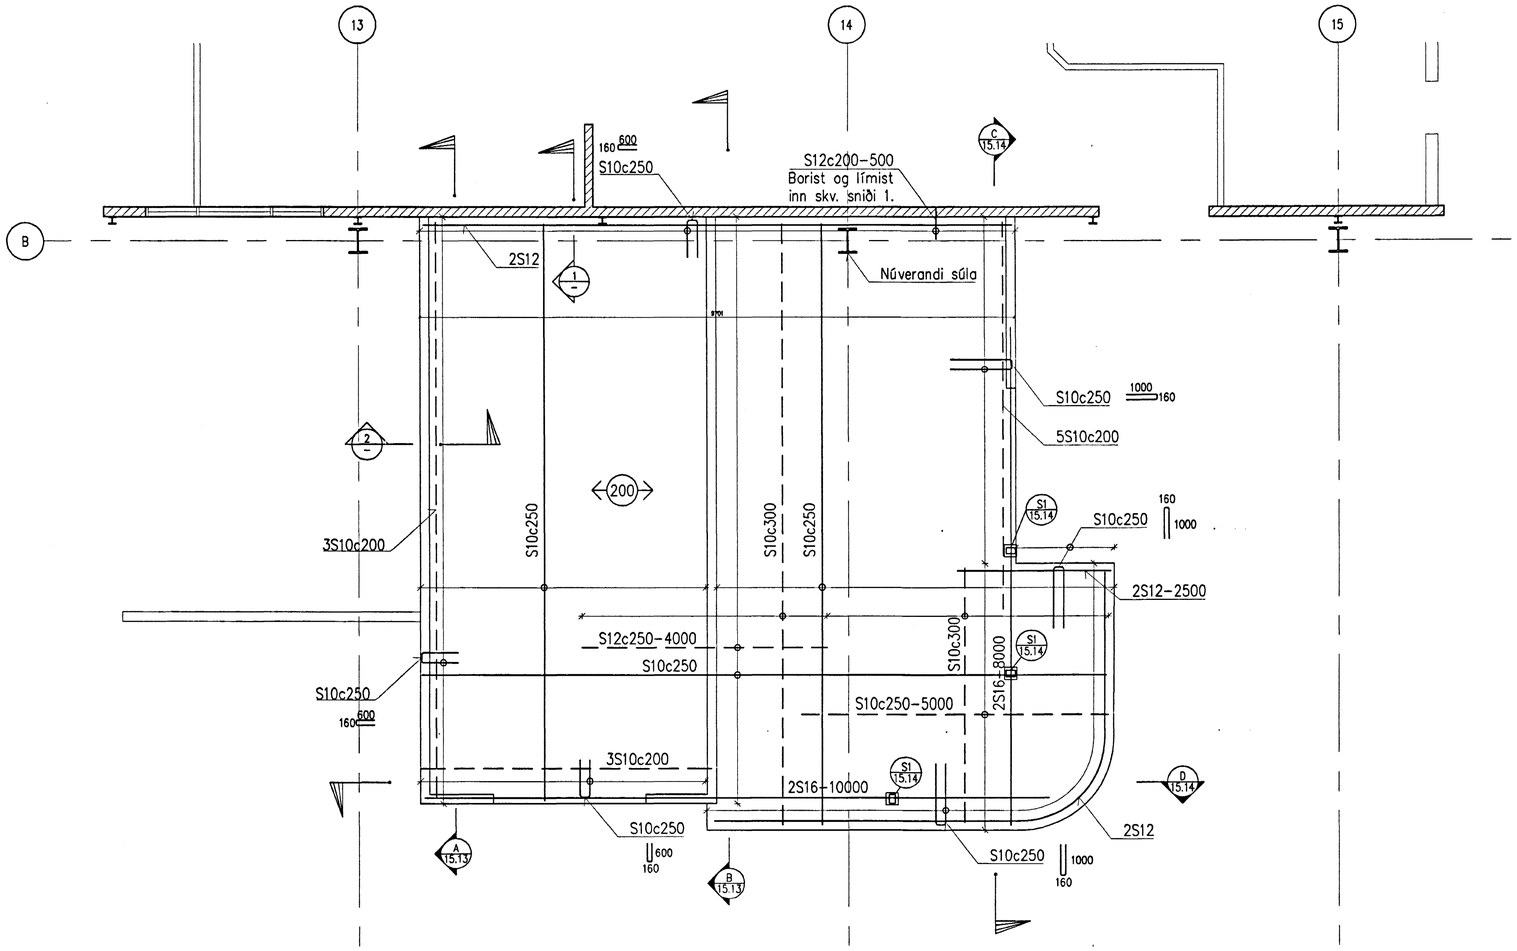

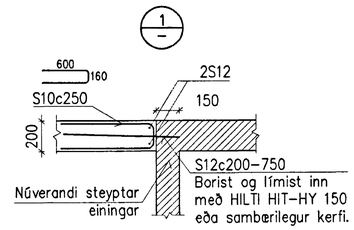

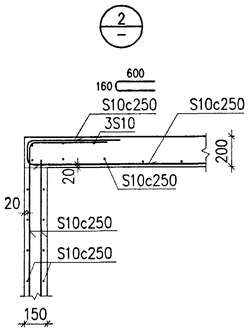

Byggingafulltrúi Hafnarfjarðar
Afgreitt þann
15 APR. 2004
VÞS

1:20
1000 0 1000 2000 mm

1:50
1000 0 1000 2000 3000 4000 5000 mm

Skýringar:
Explanations:

Álag á plötu 4,0 kN/m²

Steypa í plötu og veggi:
C25/30-19-S2-A0

VST Verkfræðistofa Sigurðar Thoroddsen hf.

Breyt. Rev.	Breyting Revision	Dags Date	Samb. Approved	Nolk. heimil Released

Tilv.teikningar nr. ISAL
Ref.drawing no. of ISAL

Samsetn.teikningar nr. ISAL
Assembly drawing no. of ISAL

This drawing is the property of the Alcan Iceland Ltd. and handed out for personal use only. It may neither be copied nor made available to others without permission of the Alcan Iceland Ltd. The receiver is liable for any misuse.

Fjöldi stykkja Number of pieces: IV | III | II | I

Hlutur Object	Atriði Item	Efni Material	eg.: stk Weight (kg)	total: 1 heild (kg) byggð	Athugasemdir Remarks
AÐALVERKSTÆÐI					
STARFSMANNAAÐSTAÐA					
STEYPUVIRKI, PLATA YFIR 1. HÆÐ					

Verktaki / Supplier: VST

Teiknað Drawn: JbF JAN 2004
Yfirfarið Checked: NI FEB 2004
Samþykkt Approved:

ALCAN PRIMARY METAL EUROPE
ISAL
Alcan Iceland Ltd
Straumsvík
IS-222 Hafnarfjordur

Yfirfarið og skráð Checked and filed
Teiknað Drawn
Nýtkun heimiluð Released

Stærð Format: A1
Mkv. Scale: 1:50,1:20
Kostnr.-bún.nr. / CCno.-Eq.no.: 7110 01232 UY1
AKS no.
Teikn.nr. verks / Drw.no. of supp.: 2003.0110 15.12
Breyt./Rev.
Drw.no. of ISAL / Teikn.nr. ISAL: 168393
Breyt./Rev.