


Byggingafulltrúi hannaðar/teiknaðar
Alfreitt Þann

15 APR. 2004

VFS

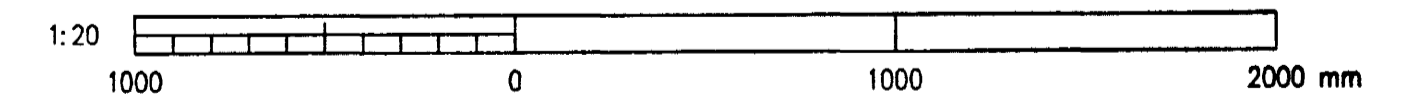

Skýringar:
Explanations:

VST Verkfræðistofa
Sigurðar Thoroddsen M.

Fjöldi stúkkja Number of pieces IV III II I	hlutur Object AÐALVERKSTÆÐI		Atriði Item	Efnit Material	sp. stk. Weight (kg)	heild. í heild Total (kg)	Athugasemdir Remarks
	7110 01232 UYI		Kostnaður - summa / Cost - Eq.no. AKS no.		2003.0110 15.13		1:20
	2003.0110 15.13		Tekni- / Drawn / Drawn 2003.0110 15.13		Samþykkt / Approved Willa		168394
	ALCAN PRIMARY METAL EUROPE ISAL Alcan Iceland Ltd		IS-222 Hafnarfordur		ALCAN		168394

This drawing is the property of the Alcan Iceland Ltd. and handed out for personal use only. It may neither be copied nor made available to others without permission of the Alcan Iceland Ltd. The receiver is liable for any misuse.

Breyt. Rev.	Breyting Revision	Dags. Date	Samþ. Approved	Nösk. heimil. Released
Tíu teikningar nr. ISAL Ref. drawing no. of ISAL		Samsettn. teikningar nr. ISAL Assembly drawing no. of ISAL		