Format A1 (841x594 mm) is 20 mm outside of this frame

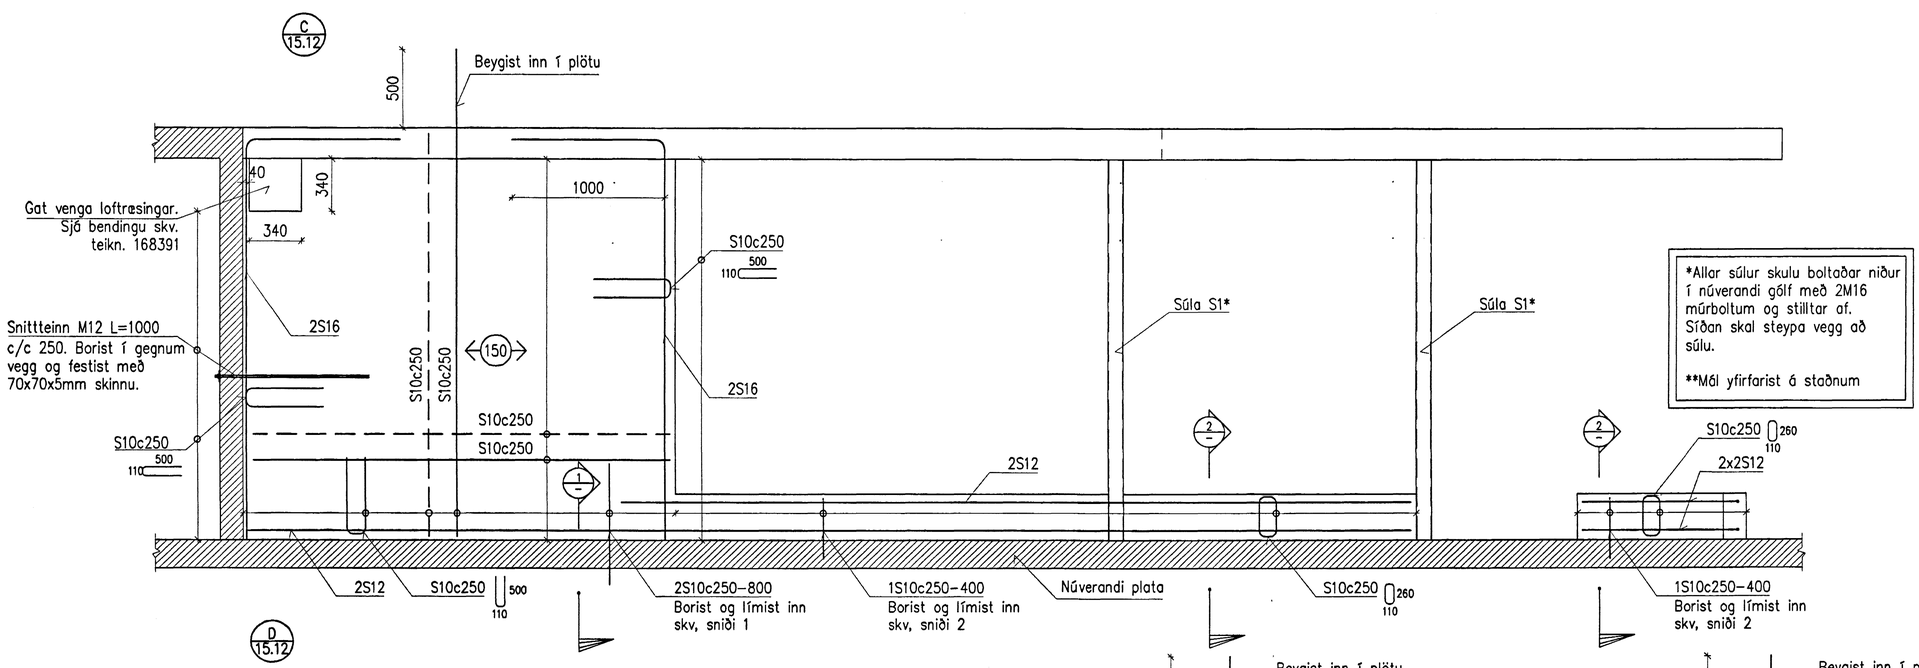

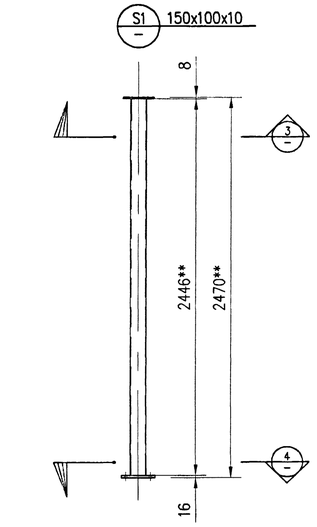

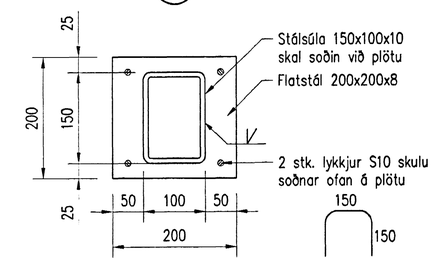

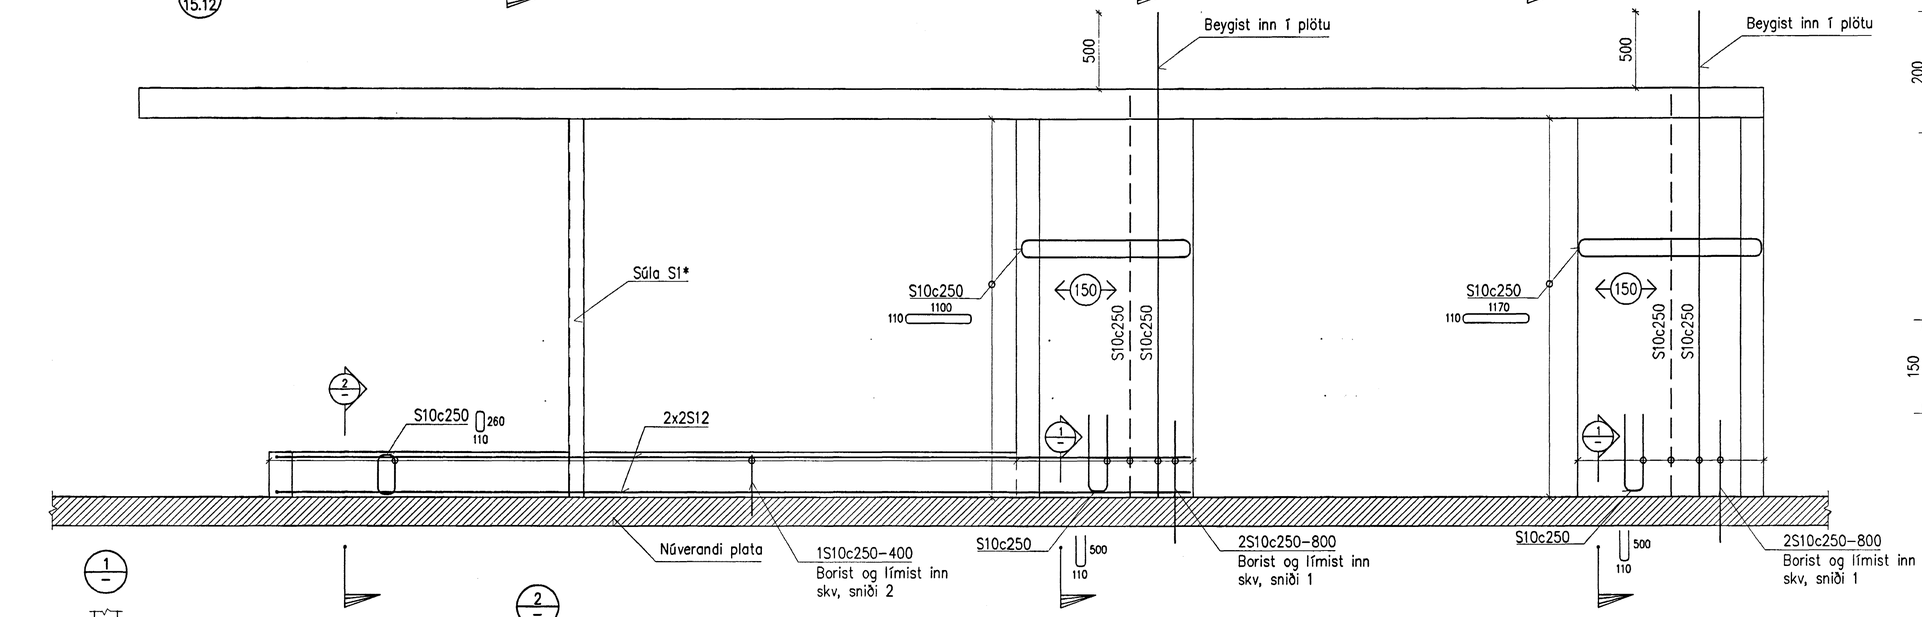

Byggingafulltrúi Hafnarfjarðar
Afgreitt þann
15 APR. 2004

1:5 100 0 100 200 300 400 500 mm

1:20 1000 0 1000 2000 mm

Skýringar:
Explanations:

VST Verkfræðistofa Sigurðar Thoroddsen hf.

Breyt. Rev.	Breyting Revision	Dags. Date	Samþ. Approved	Nótk. heimil Released
Tilv.teikningar nr. ISAL Ref.drawing no. of ISAL	Samsetn.teikningar nr. ISAL Assembly drawing no. of ISAL			

This drawing is the property of the Alcan Iceland Ltd. and handed out for personal use only. It may neither be copied nor made available to others without permission of the Alcan Iceland Ltd. The receiver is liable for any misuse.

Fjöldi stykkja Number of pieces	IV	III	II	I

Hlutur Object	Atriði Item	Efni Material	ea.:stk Weight	total:1 heild (kg) bygg	Athugasemdir Remarks

AÐALVERKSTÆÐI

STARFSMANNAAÐSTAÐA

STYEPUVIRKI, VEGGIR 1. HÆÐ 2/2

Verktaki / Supplier: VST		Stærð Format: A1	Mkv. Scale: 1:20, 1:5
		Kostn.nr.-bún.nr. / CCno.-Eq.no.: 7110 01232 UY1	
		AKS no.	
Teiknað Drawn: JbF JAN 2004	Yfirfarið Checked: NI FEB 2004	Teikn.nr. verktaka / Drwg.no. of supp.: 2003.0110 15.14	Breyt./Rev.
		Samþykkt Approved:	

ALCAN PRIMARY METAL EUROPE
ÍSAL
Alcan Iceland Ltd
Straumsvík
IS-222 Hafnarfjörður

Teiknað Drawn	Yfirfarið og skráð Checked and filed	Drw.no. of ISAL / Teikn.nr. ÍSAL: 168395	Breyt./Rev.
		Nótkun heimiluð Released	