



Skýringar:  
Sjá teikn. nr. P-000

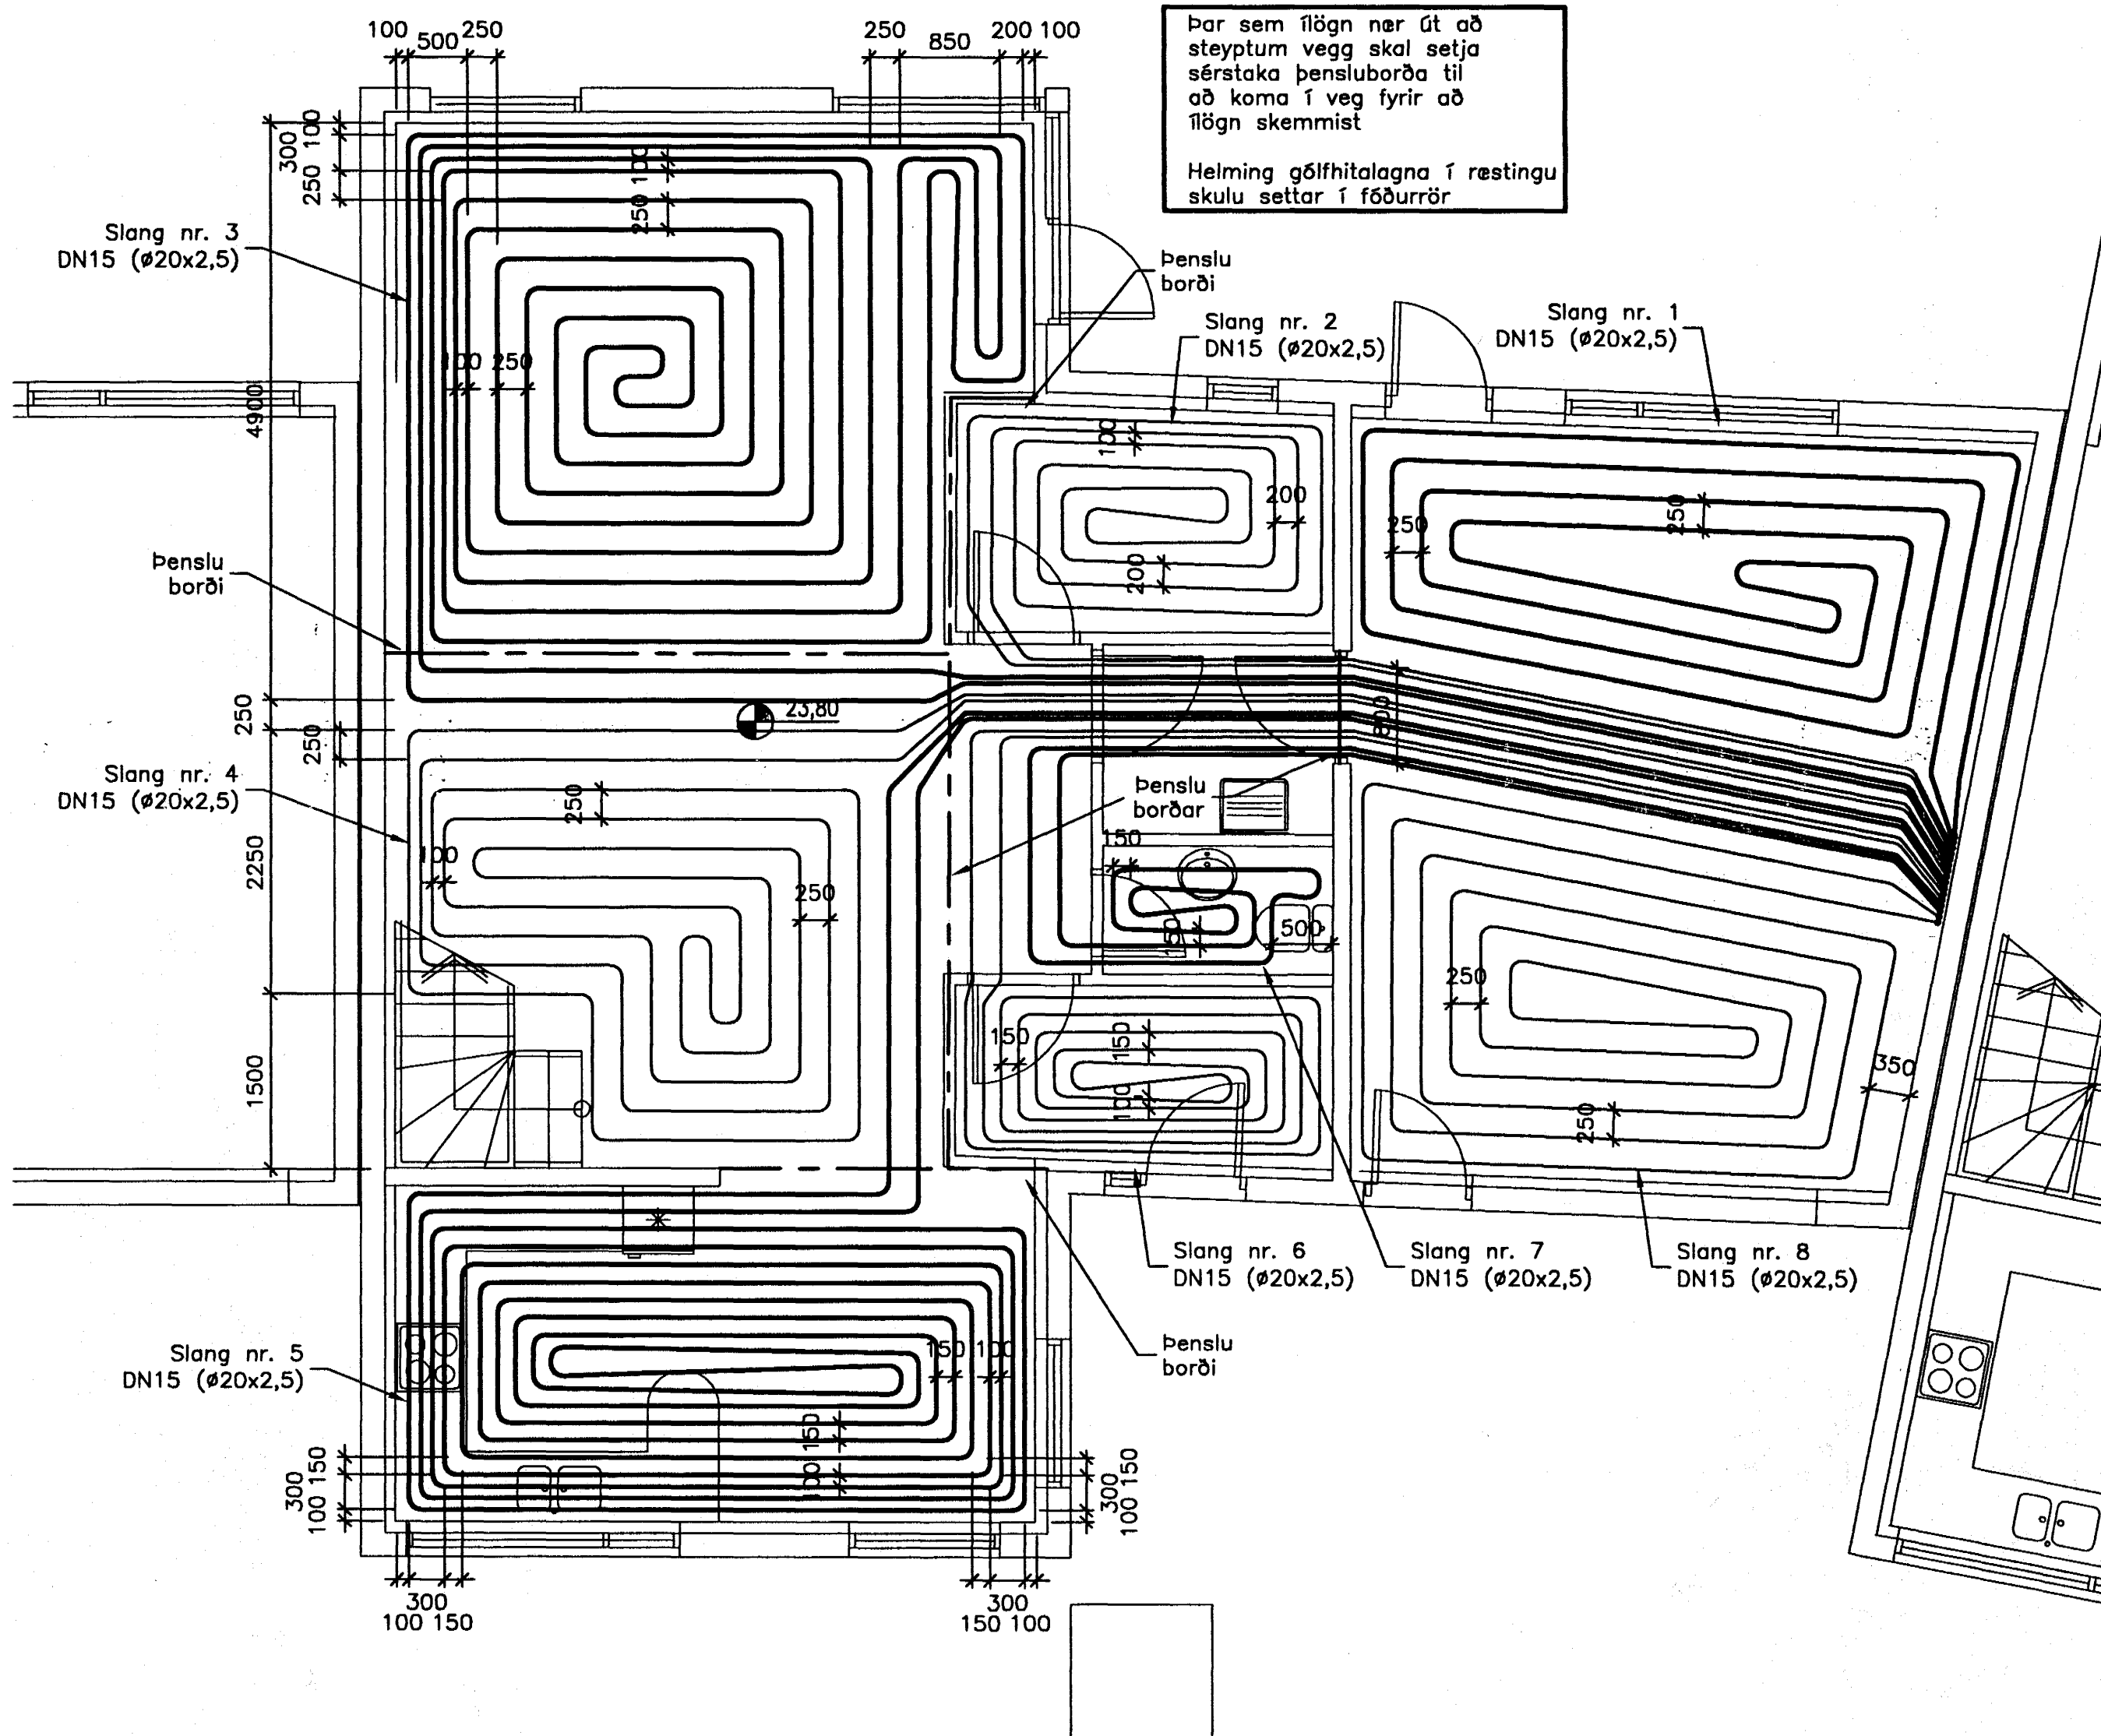

A 1. hæð

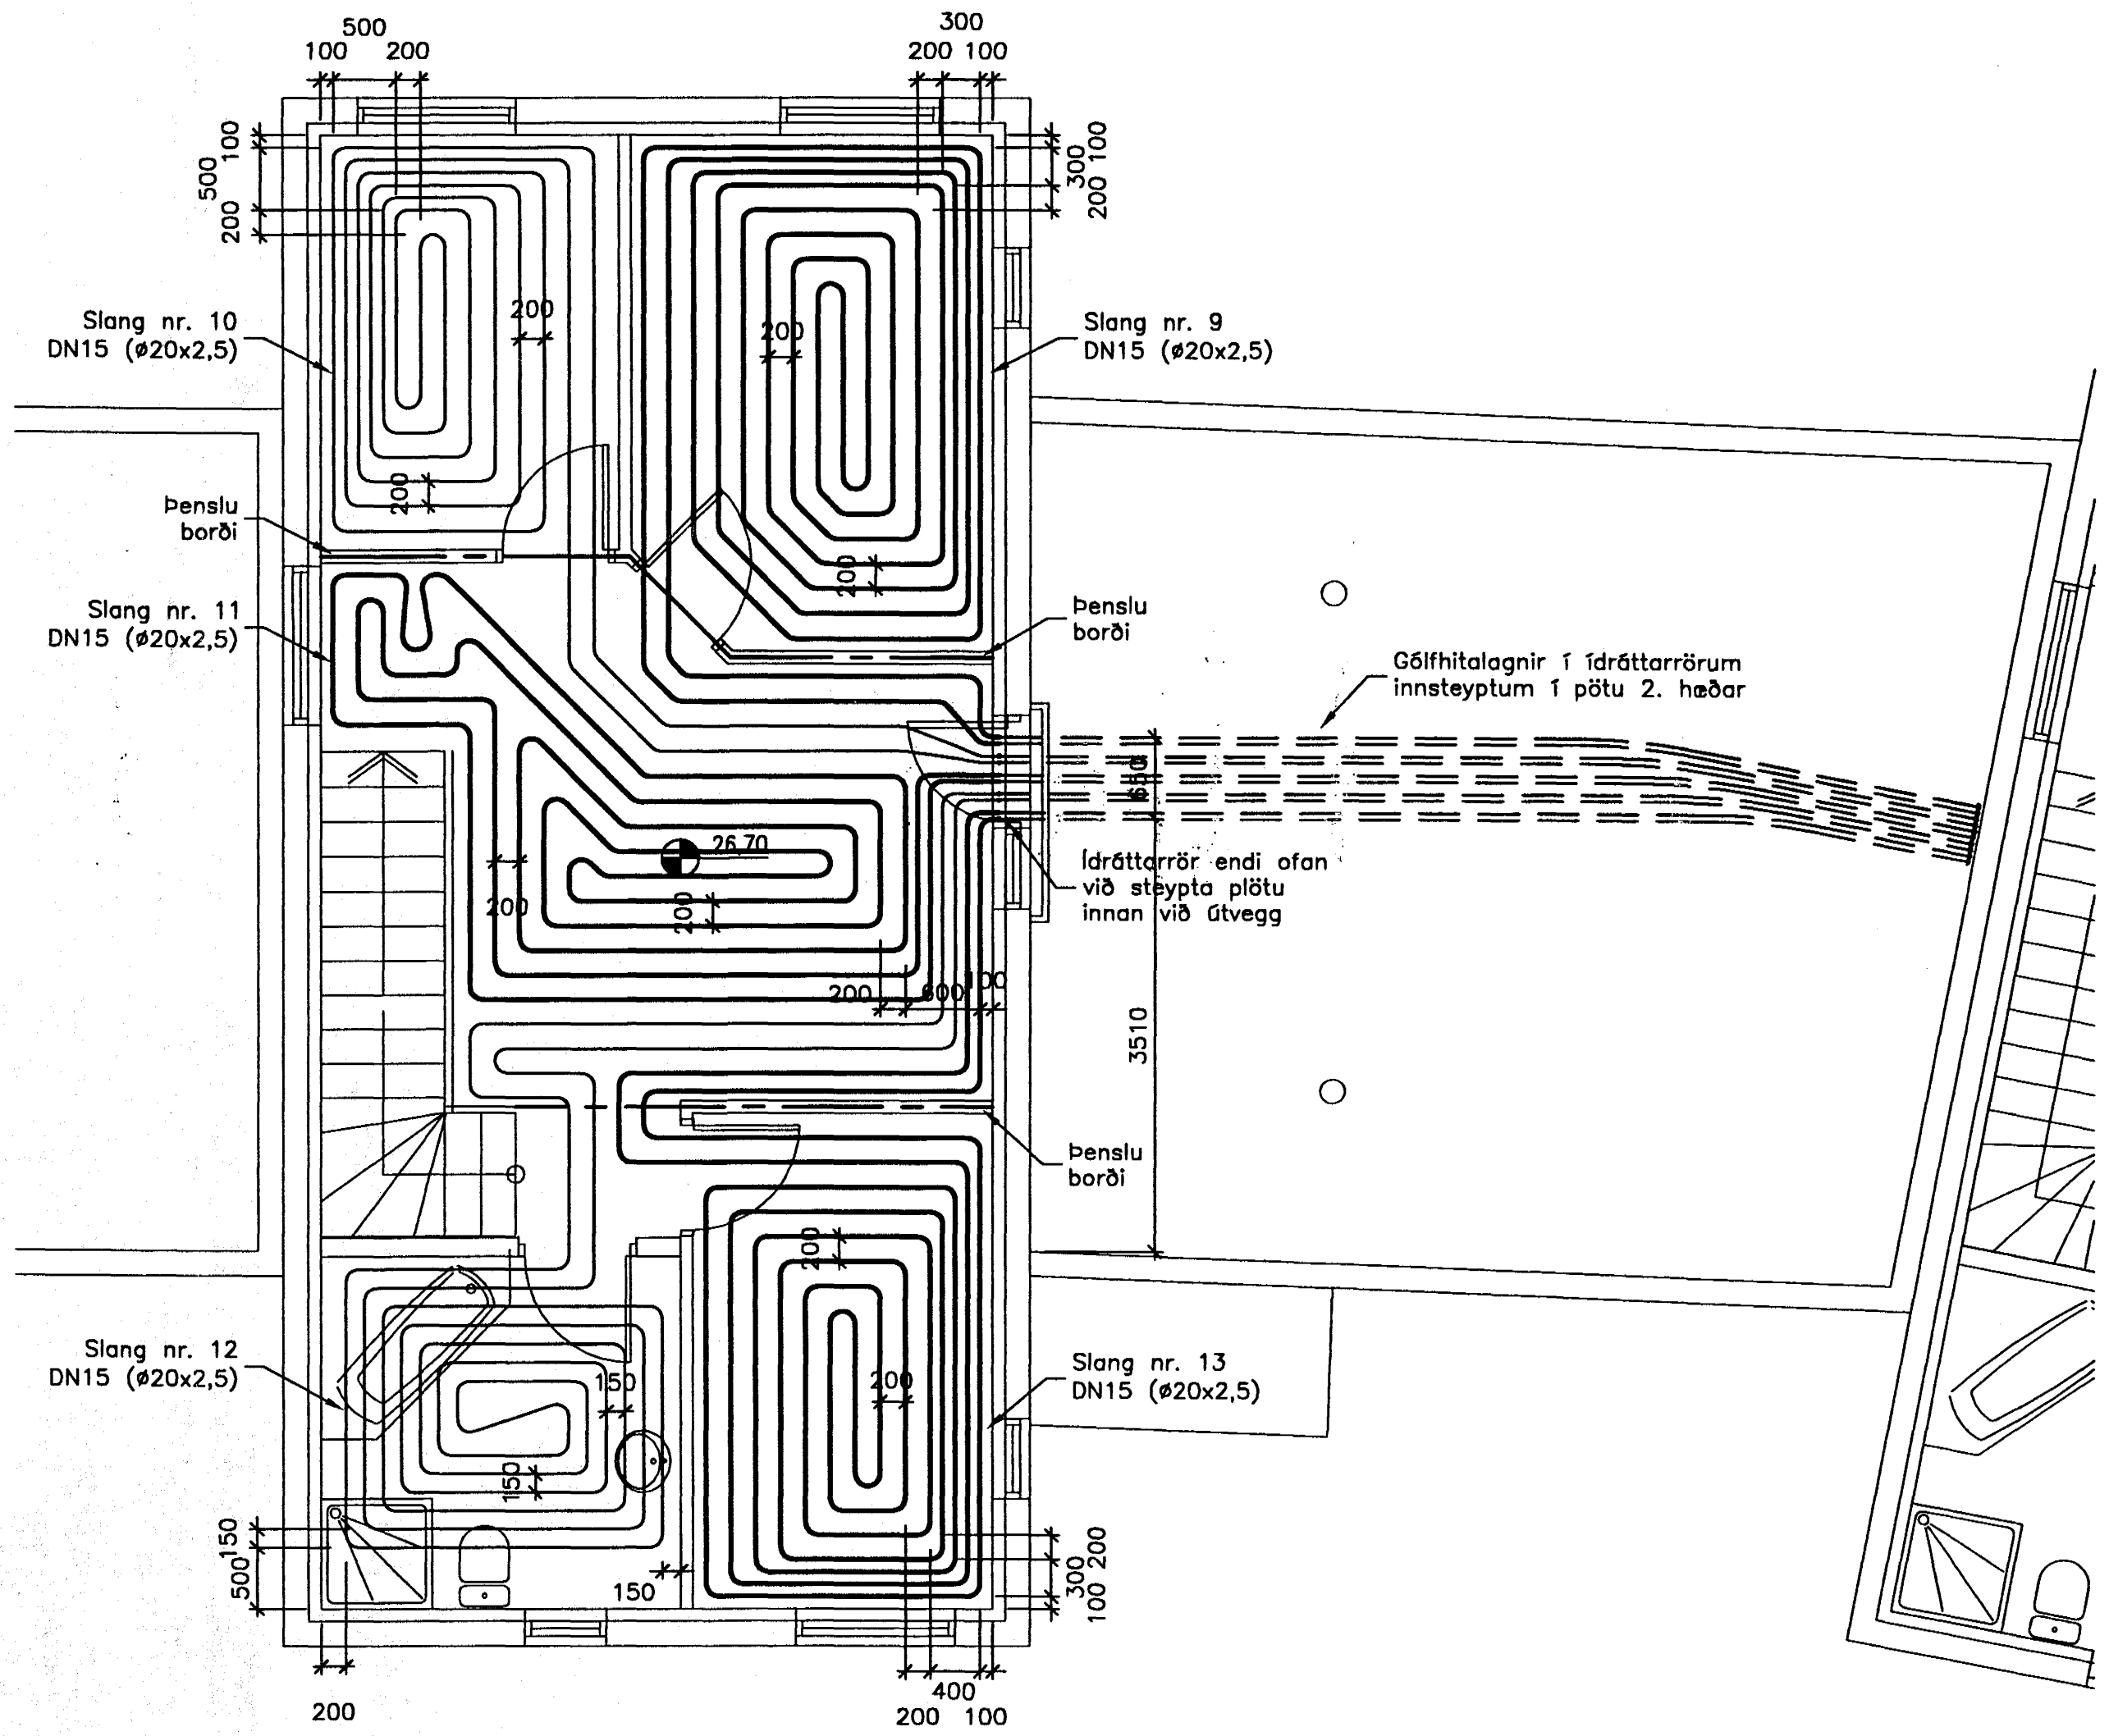

B 2. hæð

Byggingafræðir Hafnarjarðar  
Afgreitt þann  
14 APR. 2004  
VFS.

AH Jóni W. Pálsson 14/04

ÓTÁFA	DAGSETNING	TEIKNAD	YFIRFARID	SAMÞYKKT
EDLI BREYTINGAR				
HANNAÐ:	SHH	DAGS.:	20.03.2004	
TEIKNAD:	SHH	KVARDI:	1:50	
YFIRF.:	URJ	VERK NR.:	5146-32-01	
SKRÁ:	sh311go1	TEIKN.NR.:	P-112	
SAMB.:	<i>[Signature]</i>			

FRUMSTÆRD BLADS A1 - BLADSTÆRD A3, MINNKUN 1:2

Verkás ehf  
Burknavellir 14

Gölfhitalagnir  
1. og 2. hæð

**FJARHITUN HF**  
VERKFRÆÐISTOFA

BORGARTÓNI 17 - 105 REYKJAVÍK NEIFANG: fjarhitun@fjarhitun.is  
SÍMI 562 8955 - FAX 562 8950 VEFSIDA: www.fjarhitun.is  
KENNITALA: 700186-1649