
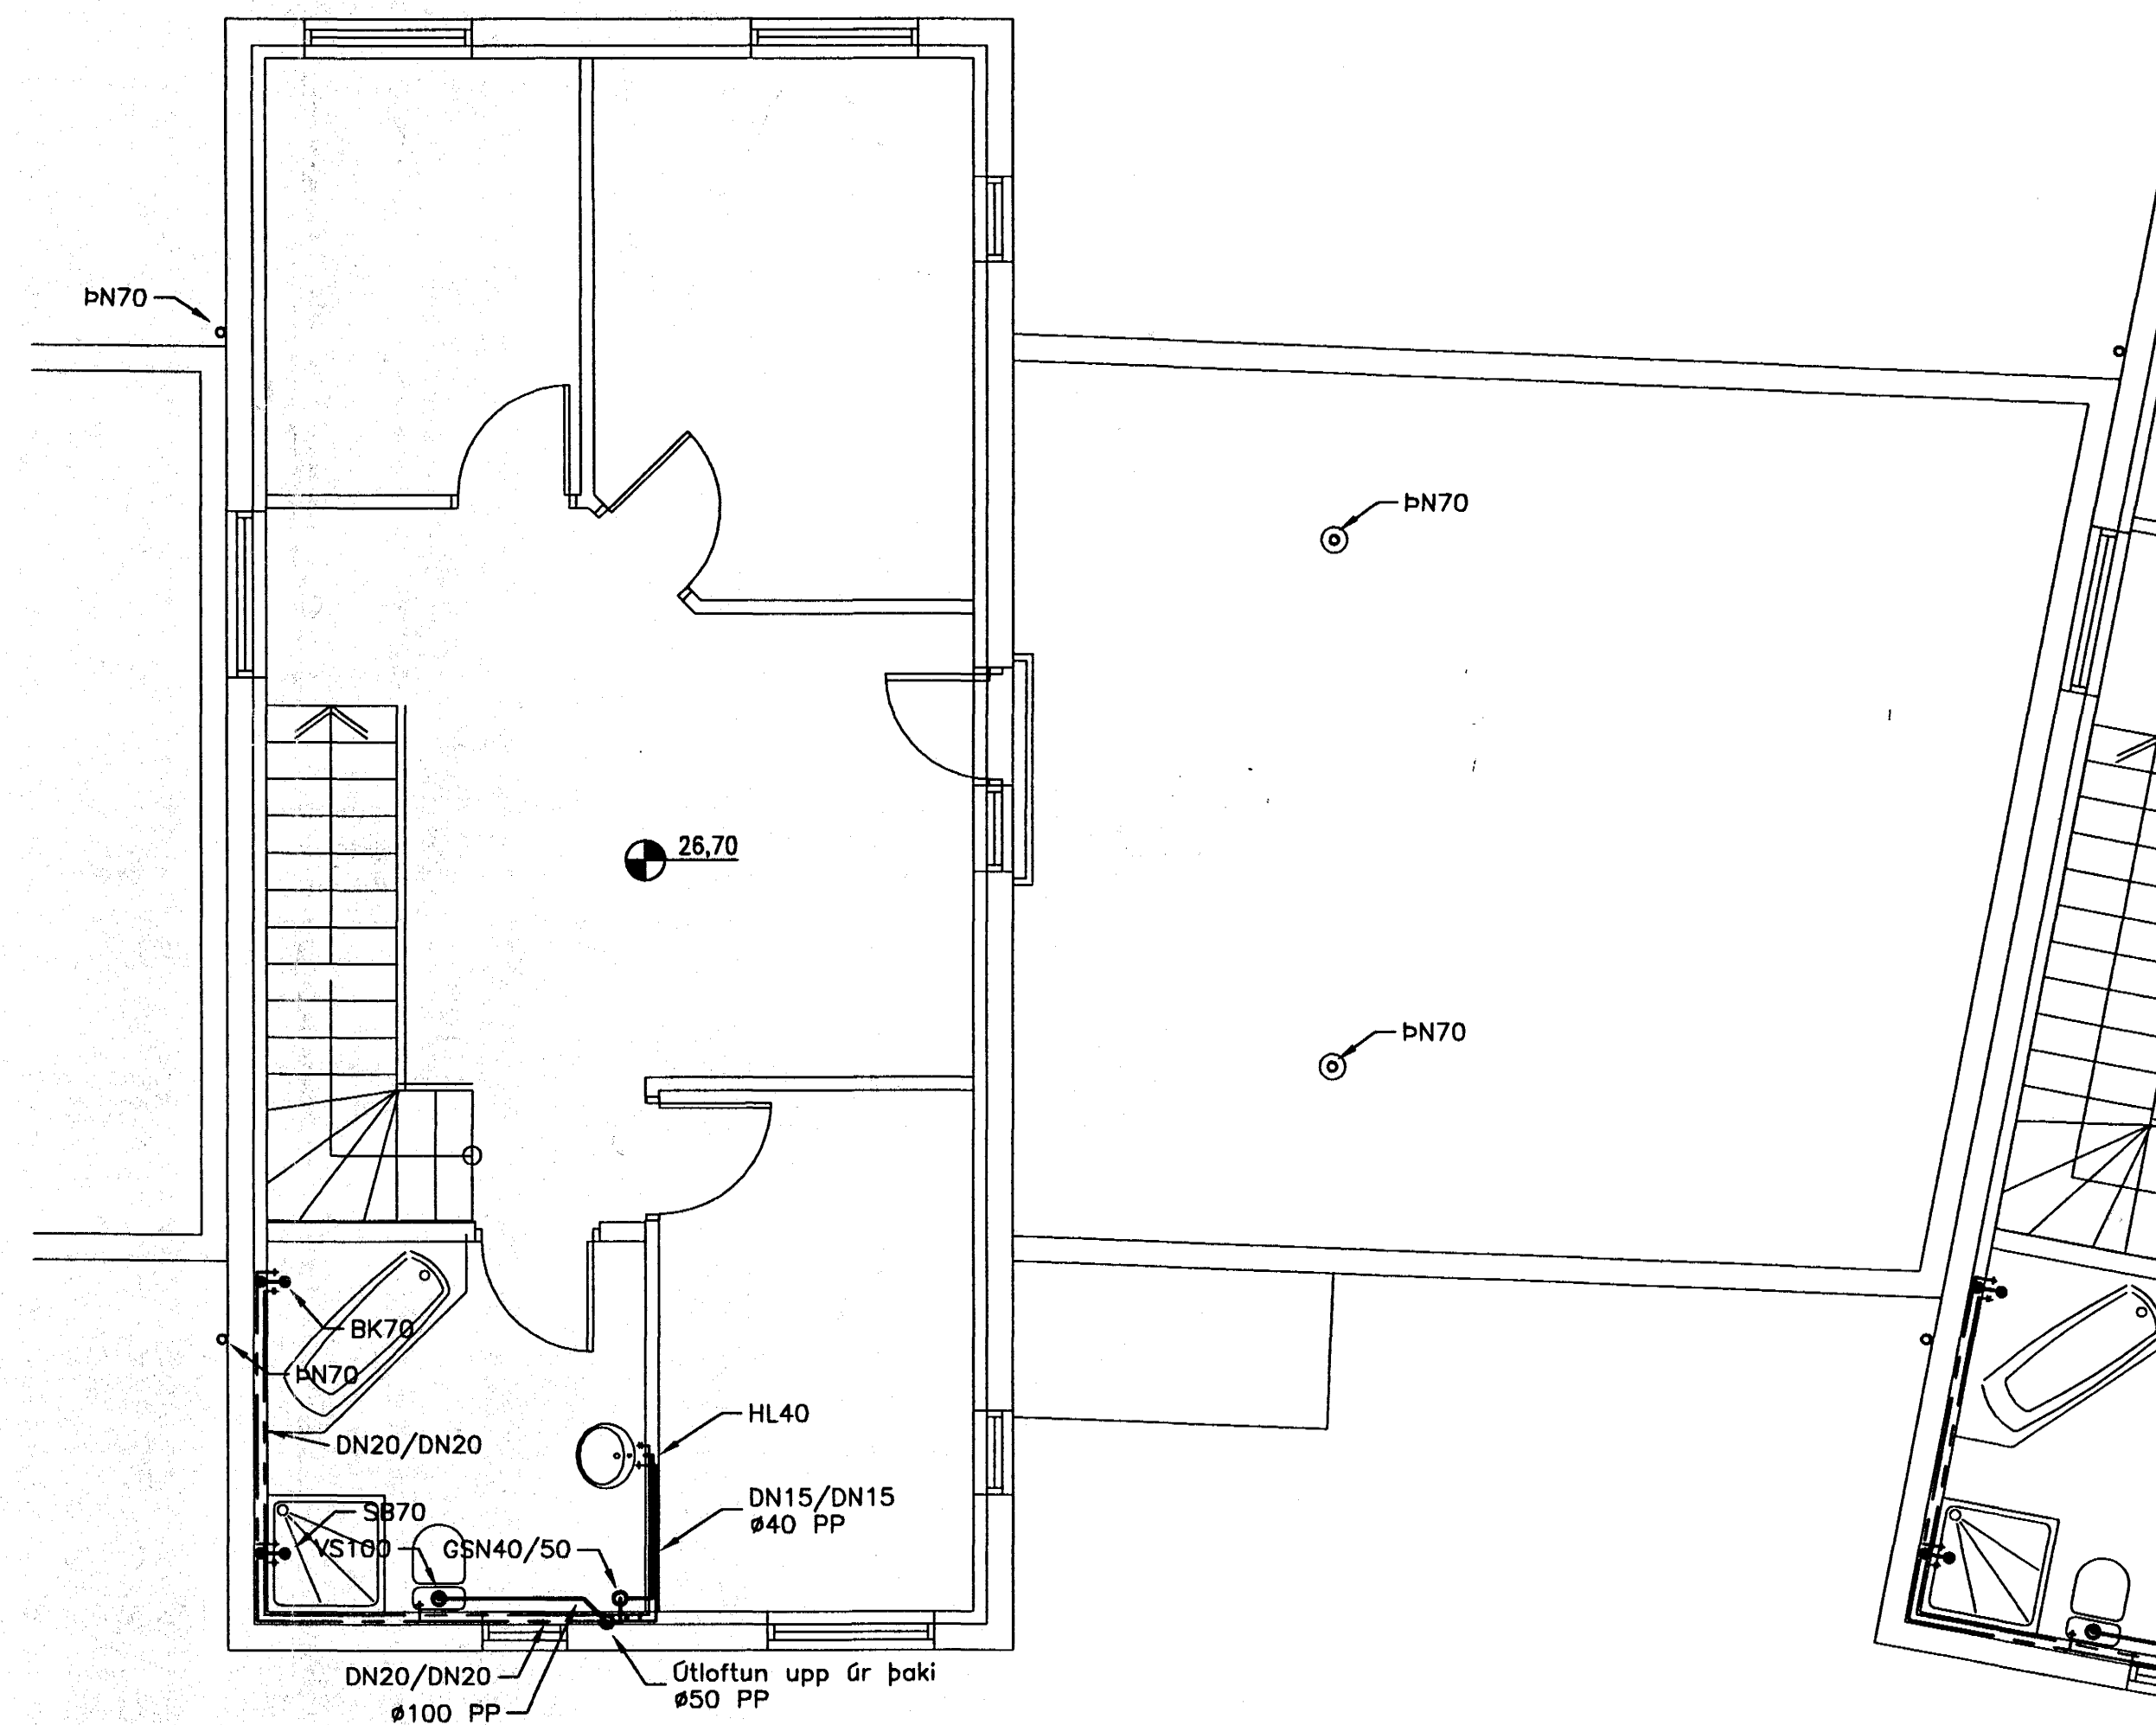


Skýringar:
Sjá tekn. nr. P-000

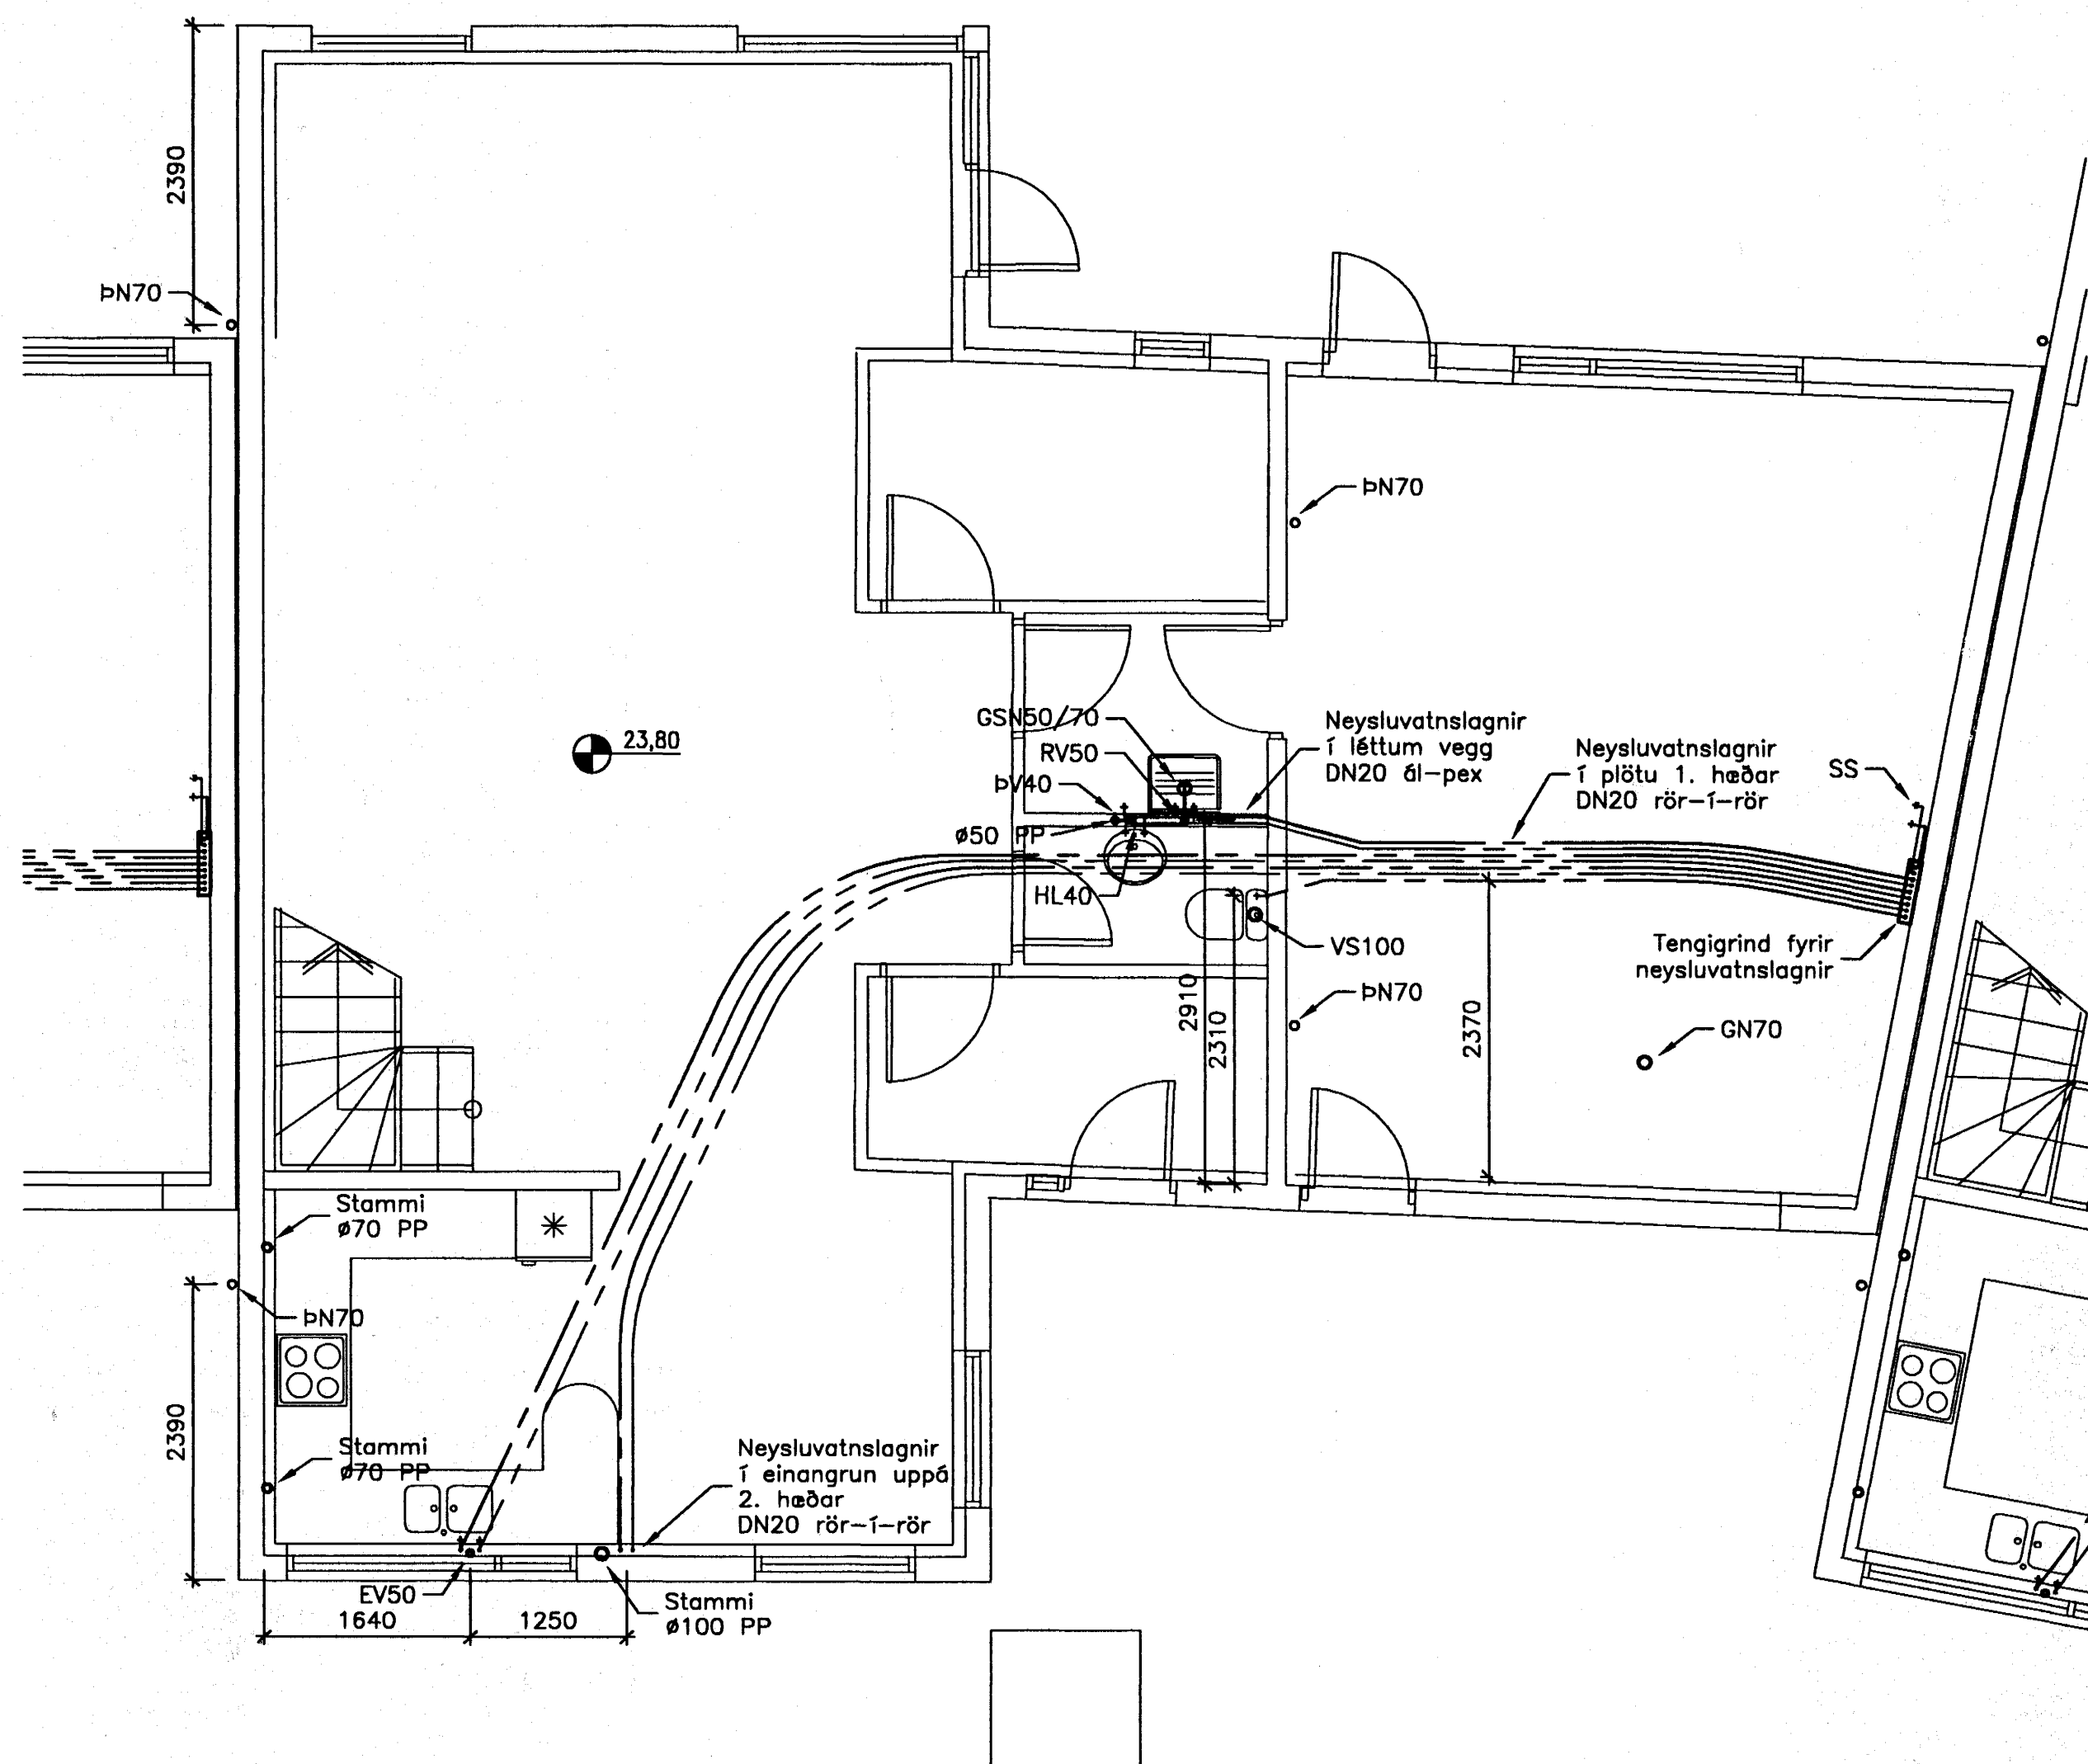

A 1. hæð

B 2. hæð

Byggingatútrúð Hafnarfjarðar
Algreitt þann
14 APR. 2004
UFS

AH Jóni Kalló 14/04

ÓTGAFA	DAGSETNING	TEIKNAD	YFIRFARID	SAMBÝKKT
EDLU BREYTINGAR				
HANNAÐ:	SHH	DAGS.:	20.03.2004	
TEIKNAD:	SHH	KVARDI:	1:50	
YFIRF.:	UFS	VERK NR.:	5146-32-01	
SKRÁ:	sh311a1	TEIKN.NR.:	P-102	
SAMP.:	[Signature]			
FRUMSTÆRD BLADS A1 - BLADSTÆRD A3, MINNKUN 1:2				

Verkás ehf
Burknavellir 14

Neyslu- og fráveitulagnir
1. og 2. hæð

FJARHITUN
VERKFRÆÐISTOFA

BORGARTÓNI 17 - 105 REYKJAVÍK NETFANG: fjarhitun@fjarhitun.is
SÍMI 562 8955 - FAX 562 8950 VEFSDA: www.fjarhitun.is
KENNITALA: 700186-1849