



Skýringar:
Sjá teikn. nr. P-000

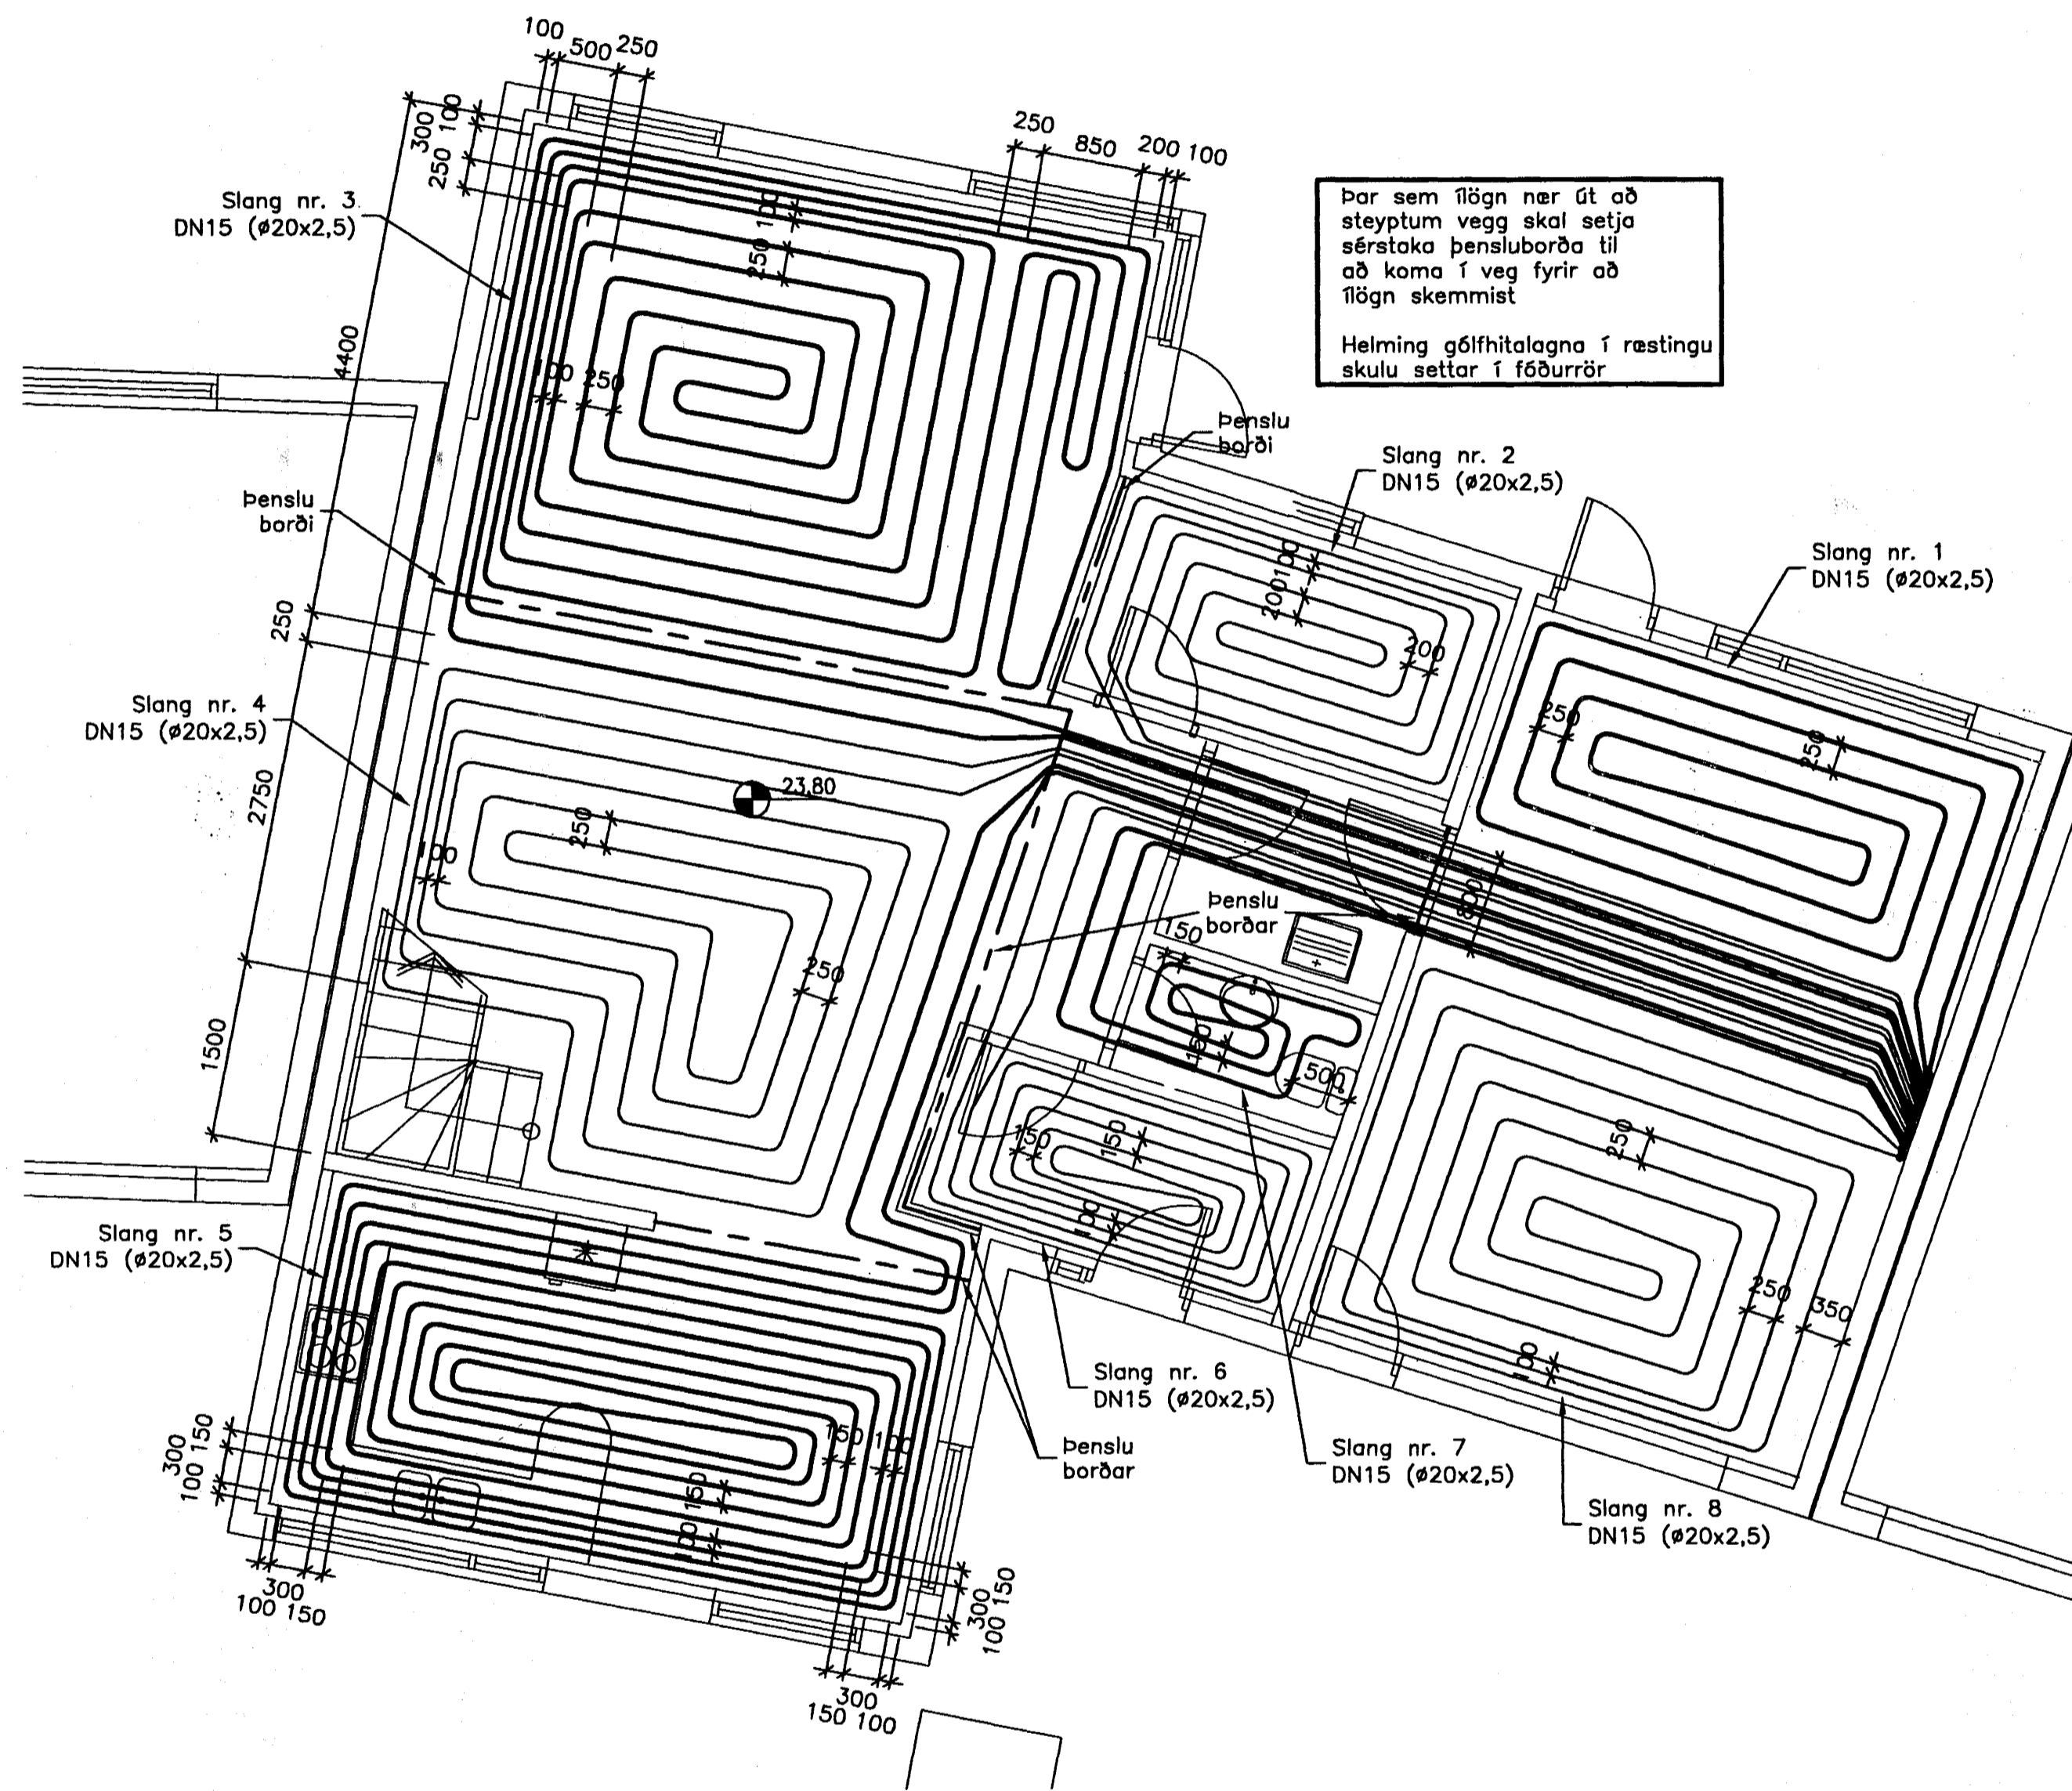

A 1. hæð

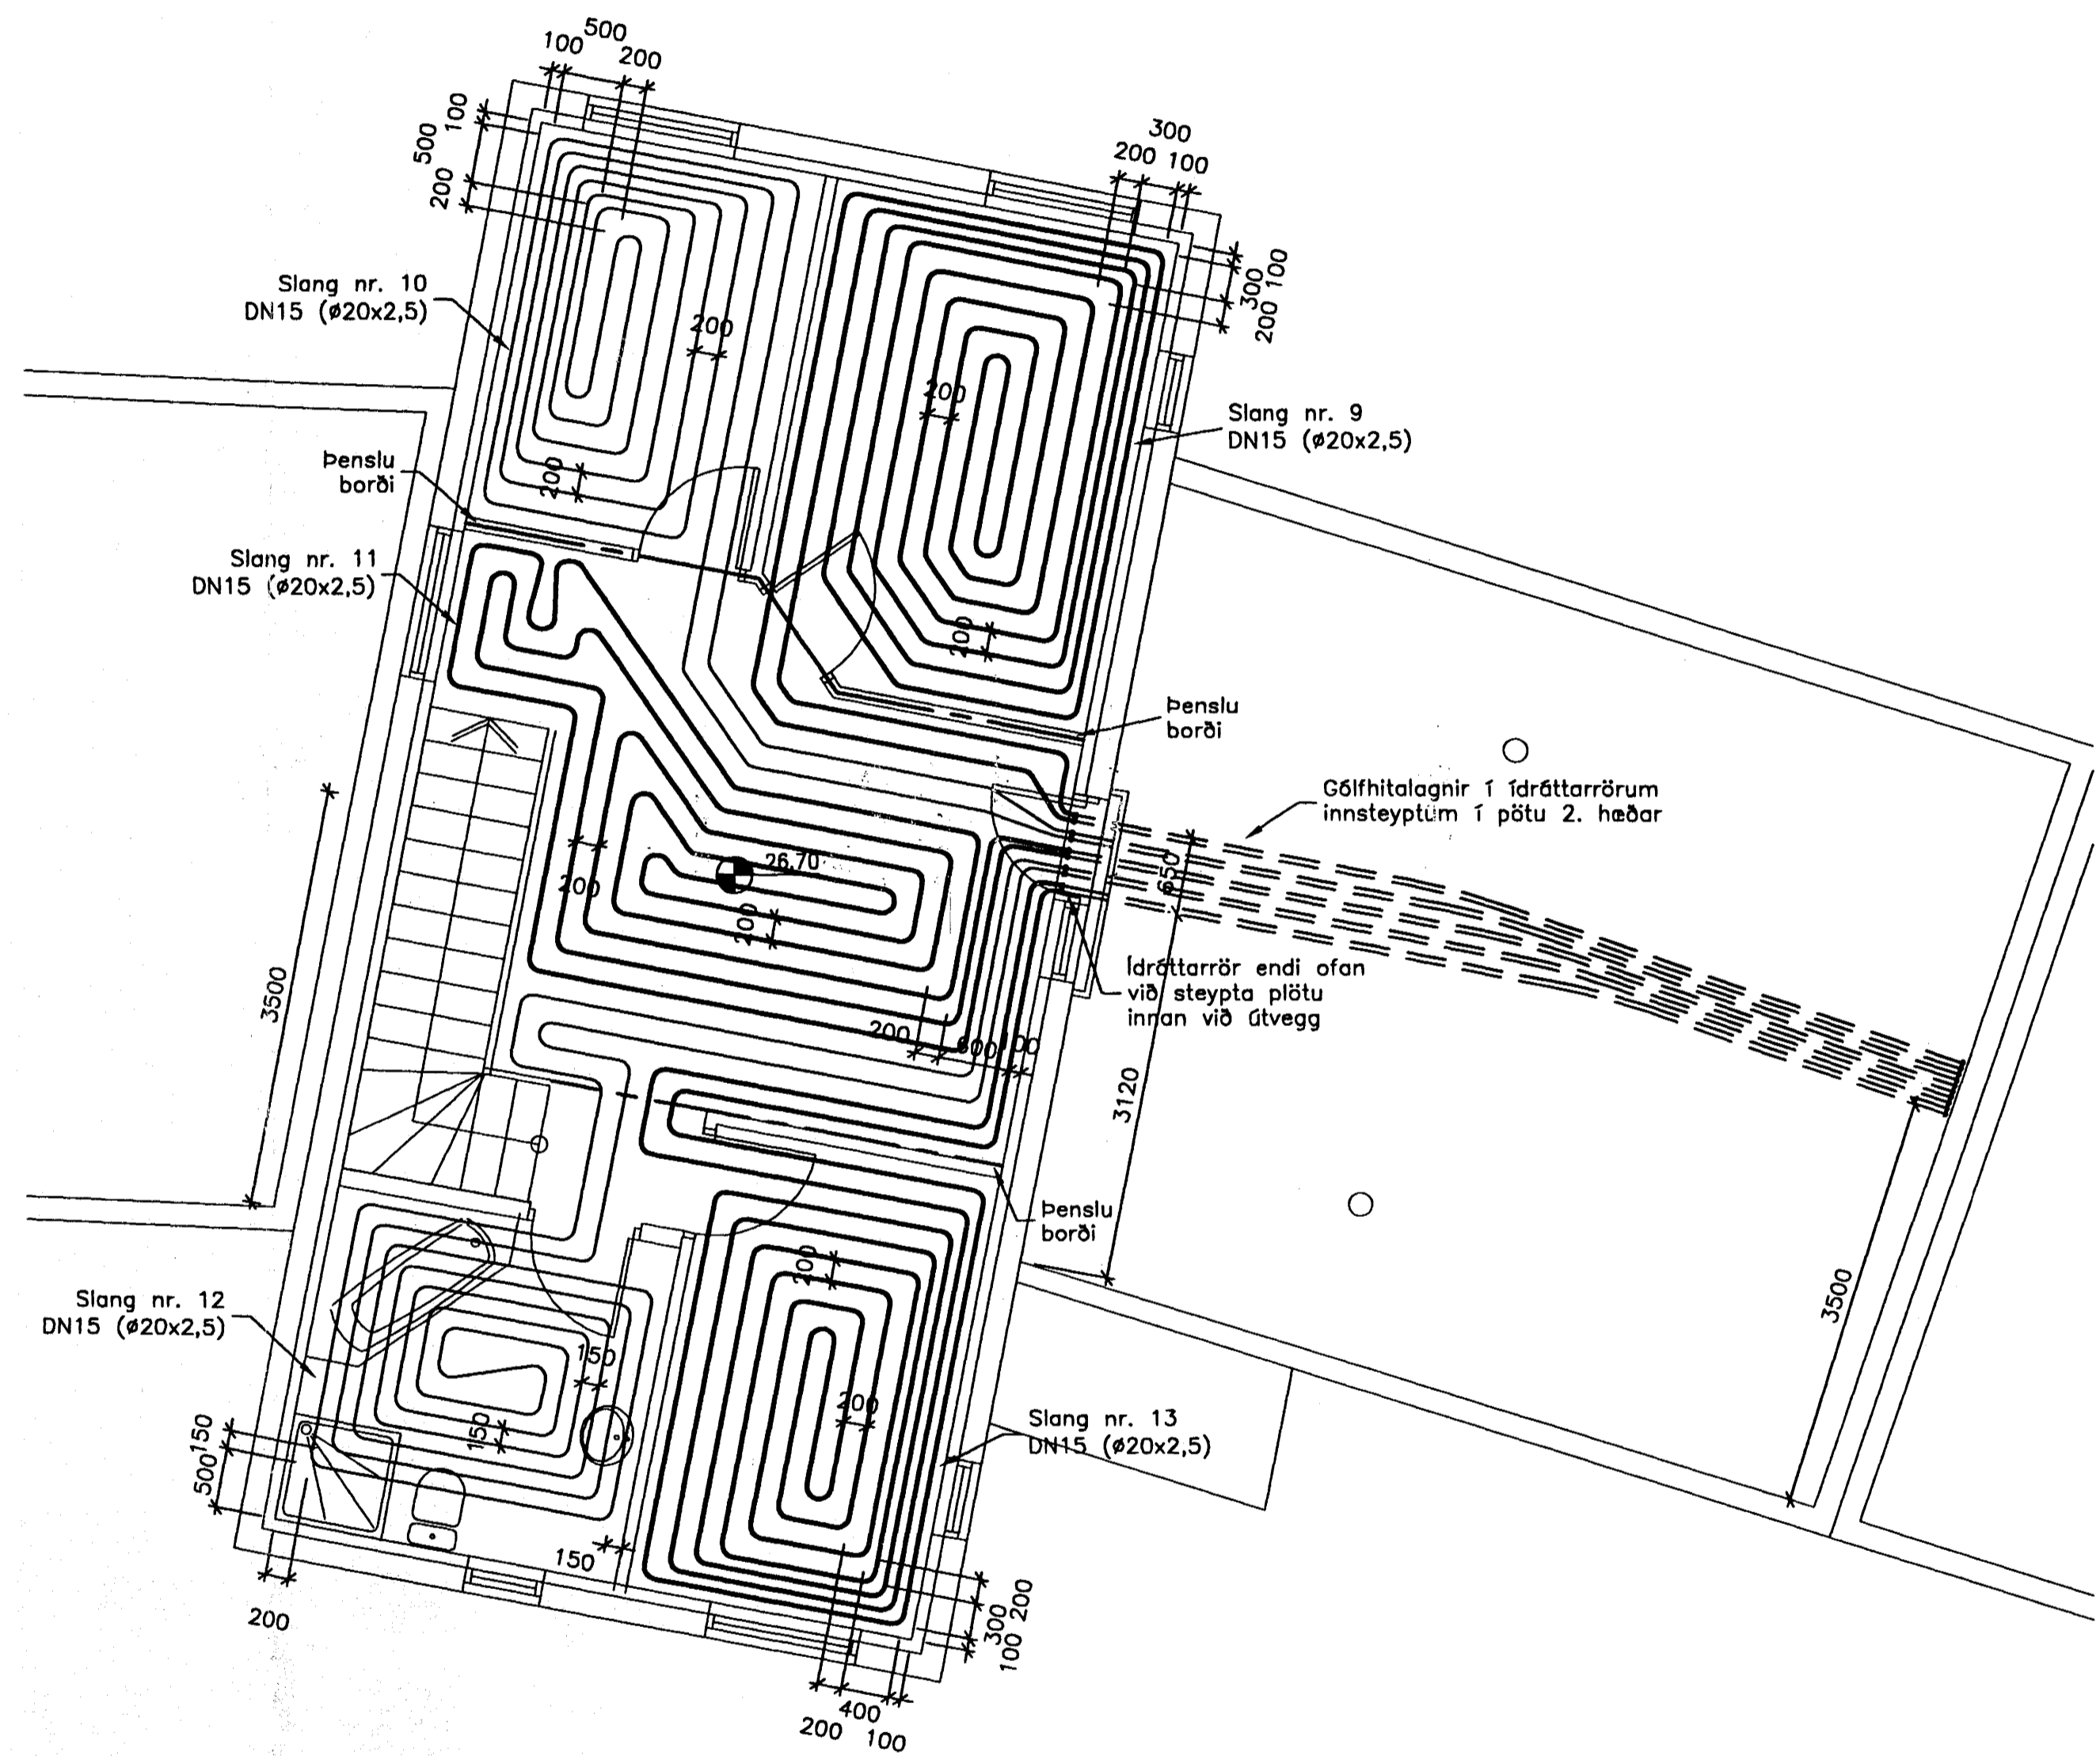

B 2. hæð

Byggingafræðingur
Alfreitt Þann
14 APR. 2004
V.S.

A.H. Jónsson

ÓTGÁFA	DAGSETNING	TEIKNAD	YFIRFARID	SAMÞYKKT
EDU BREYTINGAR				
HANNAÐ:	SHH	DAGS.:	20.03.2004	
TEIKNAD:	SHH	KVARDI:	1:50	
YFIRF.:	UBJ	VERK NR.:	5146-32-01	
SKRÁ:	sh311go1	TEIKN.NR.:	P-113	
SAMP.:	<i>[Signature]</i>			

FRUMSTÆRD BLADS A1 - BLADSTÆRD A3, MINNKUN 1:2

Verkás ehf
Burknavellir 12

Gólfhitalagnir
1. og 2. hæð

FJARHITUN HF
VERKFRÆÐISTOFA

BORGARTÓNI 17 - 105 REYKJAVÍK NETFANG: fjarhitun@fjarhitun.is
Sími 562 8955 - FAX 562 8950 VEFSIDA: www.fjarhitun.is
KENNITALA: 700186-1648