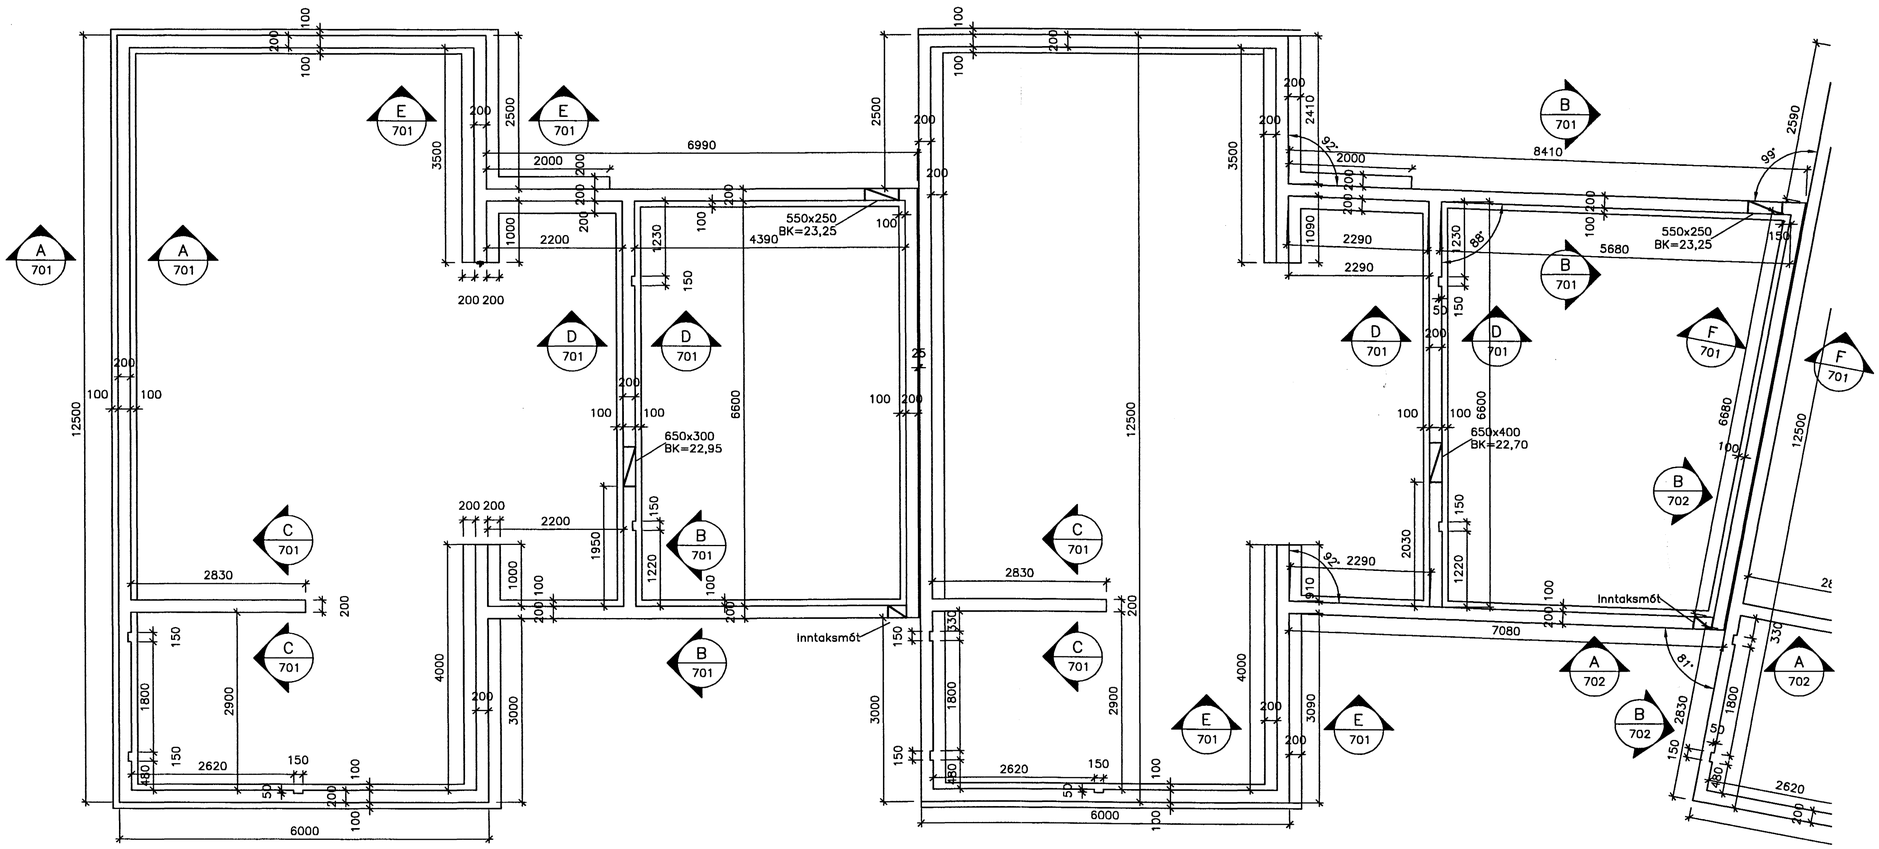

Skýringar:
Sjá teikn. nr. B-000

Byggingafulltrúi Hafnarfjarðar
Afgreitt þann
14 APR. 2004

A	15.03.2004	SHH	H.Hj.	
Breytingar á undirstöðum				
ÚTGÁFA	DAGSETNING	TEIKNAD	YFIRFARIÐ	SAMÞYKKT
EDLI BREYTINGAR				

HANNAÐ:	SHH	DAGS.:	15.02.2004
TEIKNAÐ:	SHH	KVARÐI:	1:50
YFIRF.:	HHJ	VERK NR.:	5146-32-01
SKRÁ:	sh311st0	TEIKN.NR.:	B-001
SAMÞ.:			

FRUMSTÆRÐ BLAÐS A1 – BLAÐSTÆRÐ A3, MINNKUN 1:2

Verkás ehf
Burknavellir 10–16

Undirstöður
Grunnmynd 1

FJARHITUN HF
VERKFRÆÐISTOFA
BORGARTÚNI 17 – 105 REYKJAVÍK
SÍMI 562 8955 – FAX 562 8950
KENNITALA: 700186-1649
NETFANG: fjarhitun@fjarhitun.is
VEFSÍÐA: www.fjarhitun.is