



Stilling gólfhita:	Thermostat nr.	m ²	W/m ²	c/c	m/m ²	dt	L slang		di slang	Q	Pa	Prýstifall par	mvs	Stílloki á slöngum	
							m	mm						l/s	l/mín
1. Hæð Stofa slanga nr. 3 slanga nr. 4	1	49	69	250	4,0	10	142	15	0,06	3,61	18.234	0,18	1,9	0,2	1,43
							75	15	0,03	1,94	3.370	0,03	0,3	1,8	0,28
Eldhús slanga nr. 5	2	16,8	120	150	6,7	10	135	15	0,05	3,14	13.676	0,14	1,4	0,7	0,71
Geymsla slanga nr. 2	3	6	73	200	5,0	8	50	15	0,01	0,89	396	0,00	0,0	2,1	0,12
Salerni slanga nr. 7	4	2,2	75	150	6,7	8	31	15	0,01	0,33	90	0,00	0,0	2,1	0,04
Anddyri slanga nr. 6	5	4,8	143	125	8,0	8	58	15	0,02	1,33	1.378	0,01	0,1	2,0	0,18
Bílskúr slanga nr. 1 slanga nr. 8	6	28,4	104	250	4,0	10	48	15	0,03	1,91	2.111	0,02	0,2	1,9	0,26
							63	15	0,05	2,87	5.501	0,06	0,6	1,5	0,44
2. Hæð Alrými slanga nr. 11	7	19,5	91	200	5,0	6	75	15	0,08	4,59	14.633	0,15	1,5	0,6	1,12
Herbegi 1 slanga nr. 10	8	8,3	95	200	5,0	6	77	15	0,03	2,06	3.807	0,04	0,4	1,7	0,30
Herbegi 2 slanga nr. 9	9	11,8	88	200	5,0	8	94	15	0,03	2,02	4.484	0,04	0,5	1,6	0,30
Herbegi 3 slanga nr. 13	10	9,6	98	200	5,0	4	88	15	0,06	3,68	11.728	0,12	1,2	0,9	0,73
Bað slanga nr. 12	11	8,4	128	150	6,7	6	78	15	0,05	2,73	6.222	0,06	0,6	1,5	0,42

Skýringar:
Sjá teikn. nr. P-000

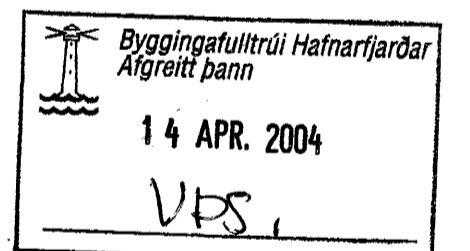

Att. Jónhildur 14/04

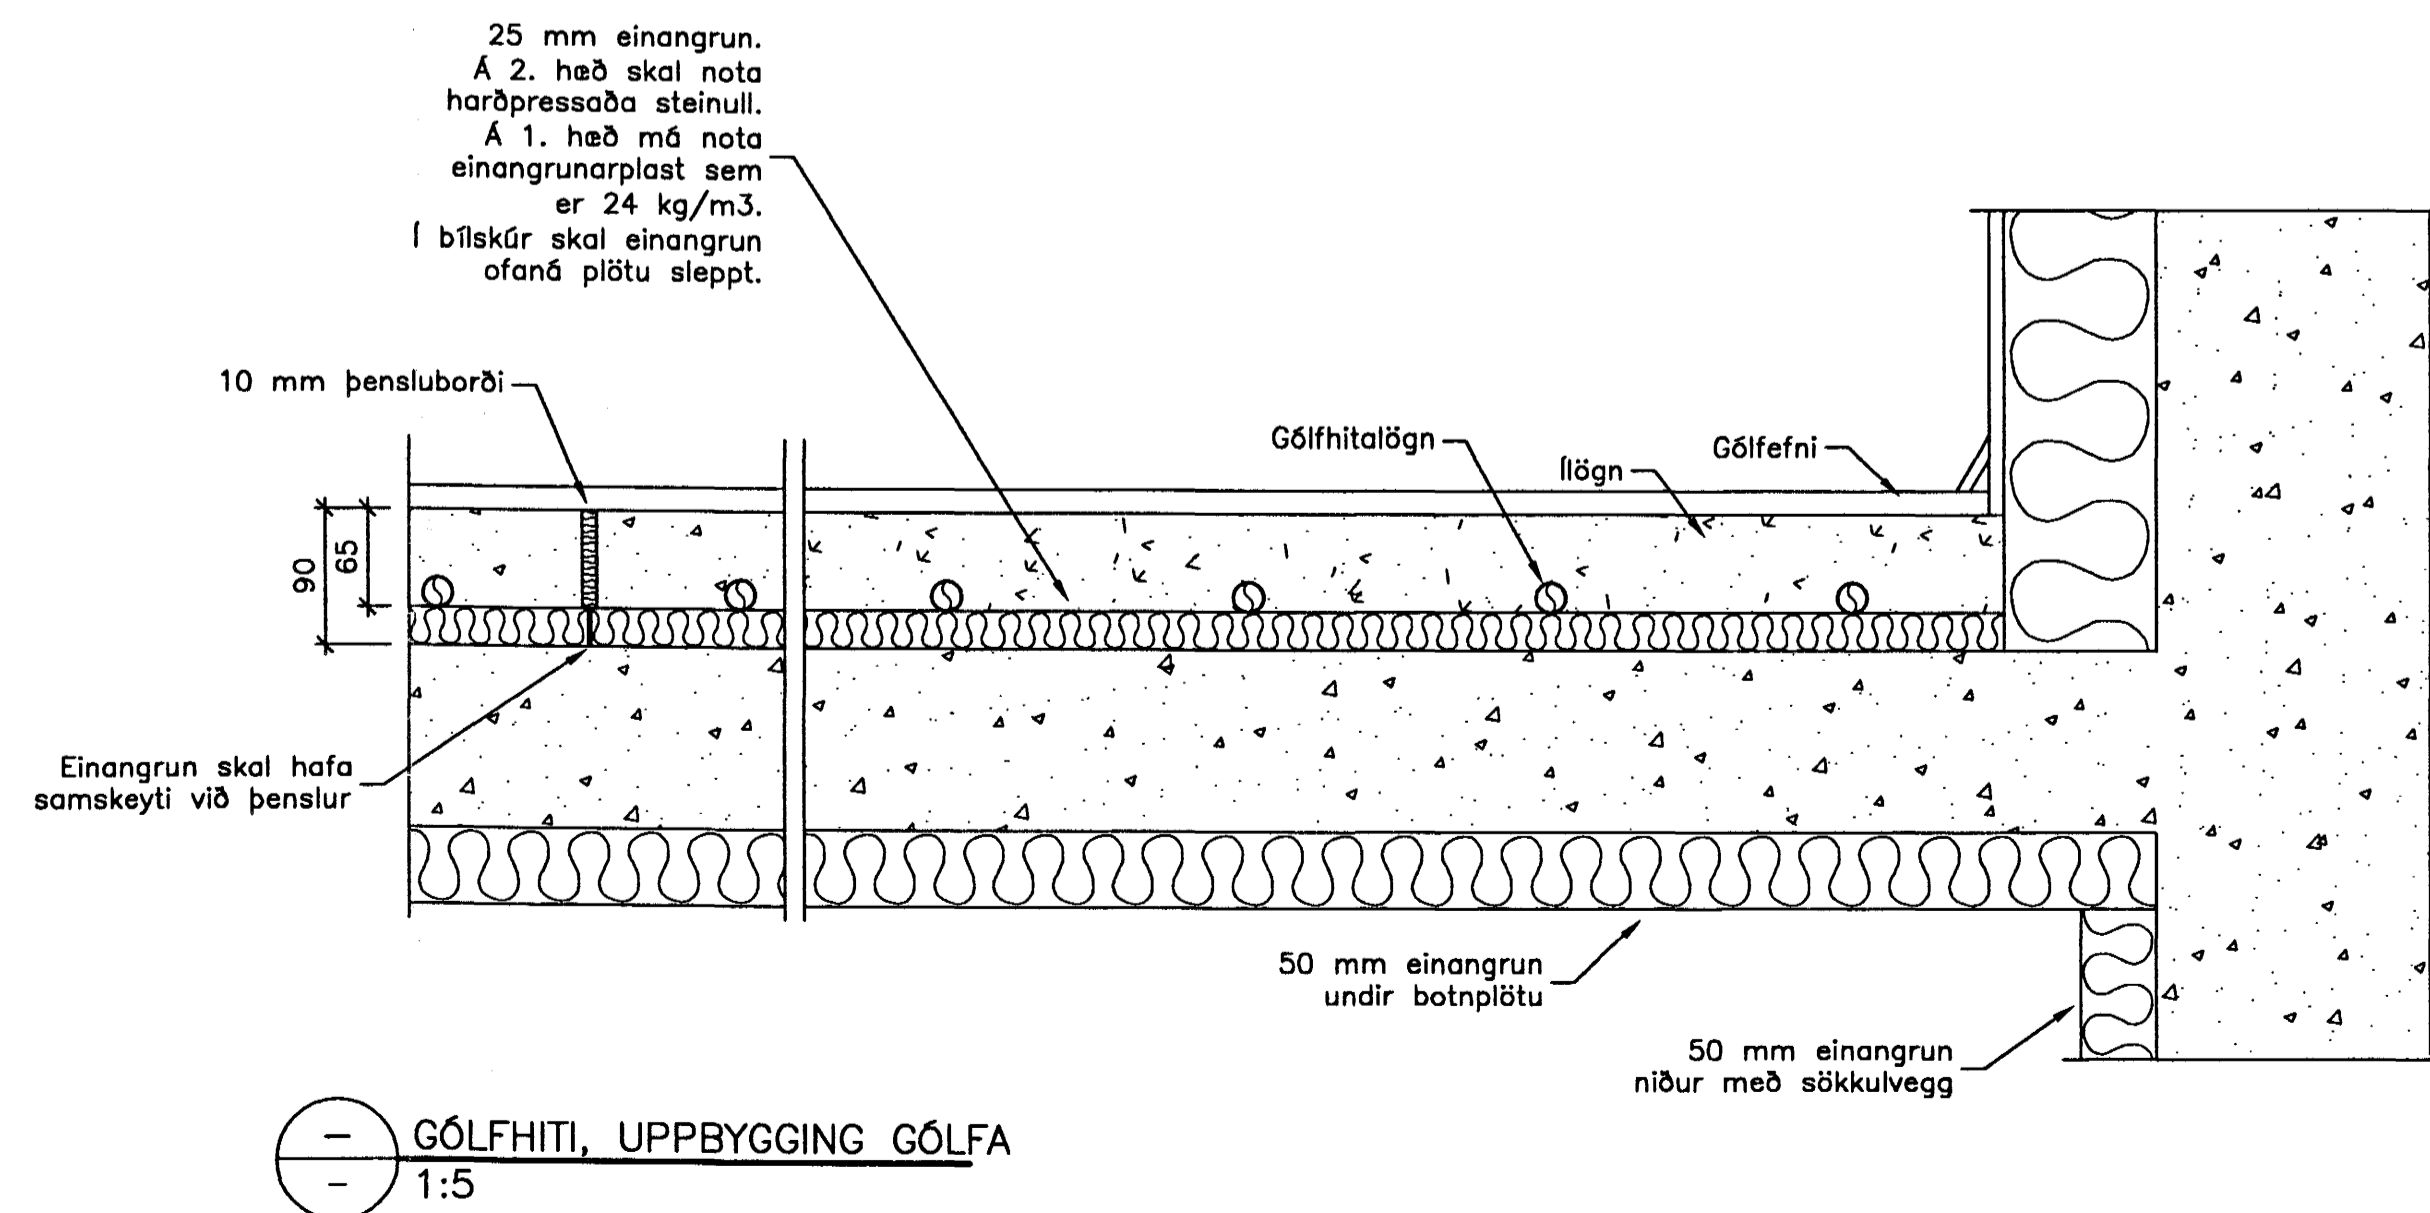

ÓTGÁFA	DAGSETNING	TEKNAD	YFIRFARID	SAMBÝKKT
EDLI BREYTINGAR				
HANNAÐ:	SHH	DAGS.:	20.03.2004	
TEKNAD:	SHH	KVARDI:	—	
YFIRF.:	UVE	VERK NR.:	5146-32-01	
SKRÁ:	H-B00	TEKN.NR.:	H-B01	
SAMP.:				

FRUMSTÆRD BLADS A1
BLADSTÆRD A3, MINNKUN 1:2

Verkús ehf
Bruknavellir 10 - 16

Hitakerfi
Stillingar, snið í gólf



BORGARTÚNI 17 - 105 REYKJAVÍK NETFANG: fjarhitun@fjarhitun.is
SÍMI 562 8955 - FAX 562 8950 VEFSDA: www.fjarhitun.is
KENNITALA: 700186-1649