



Skýringar:  
Sjá teikn. nr. P-000

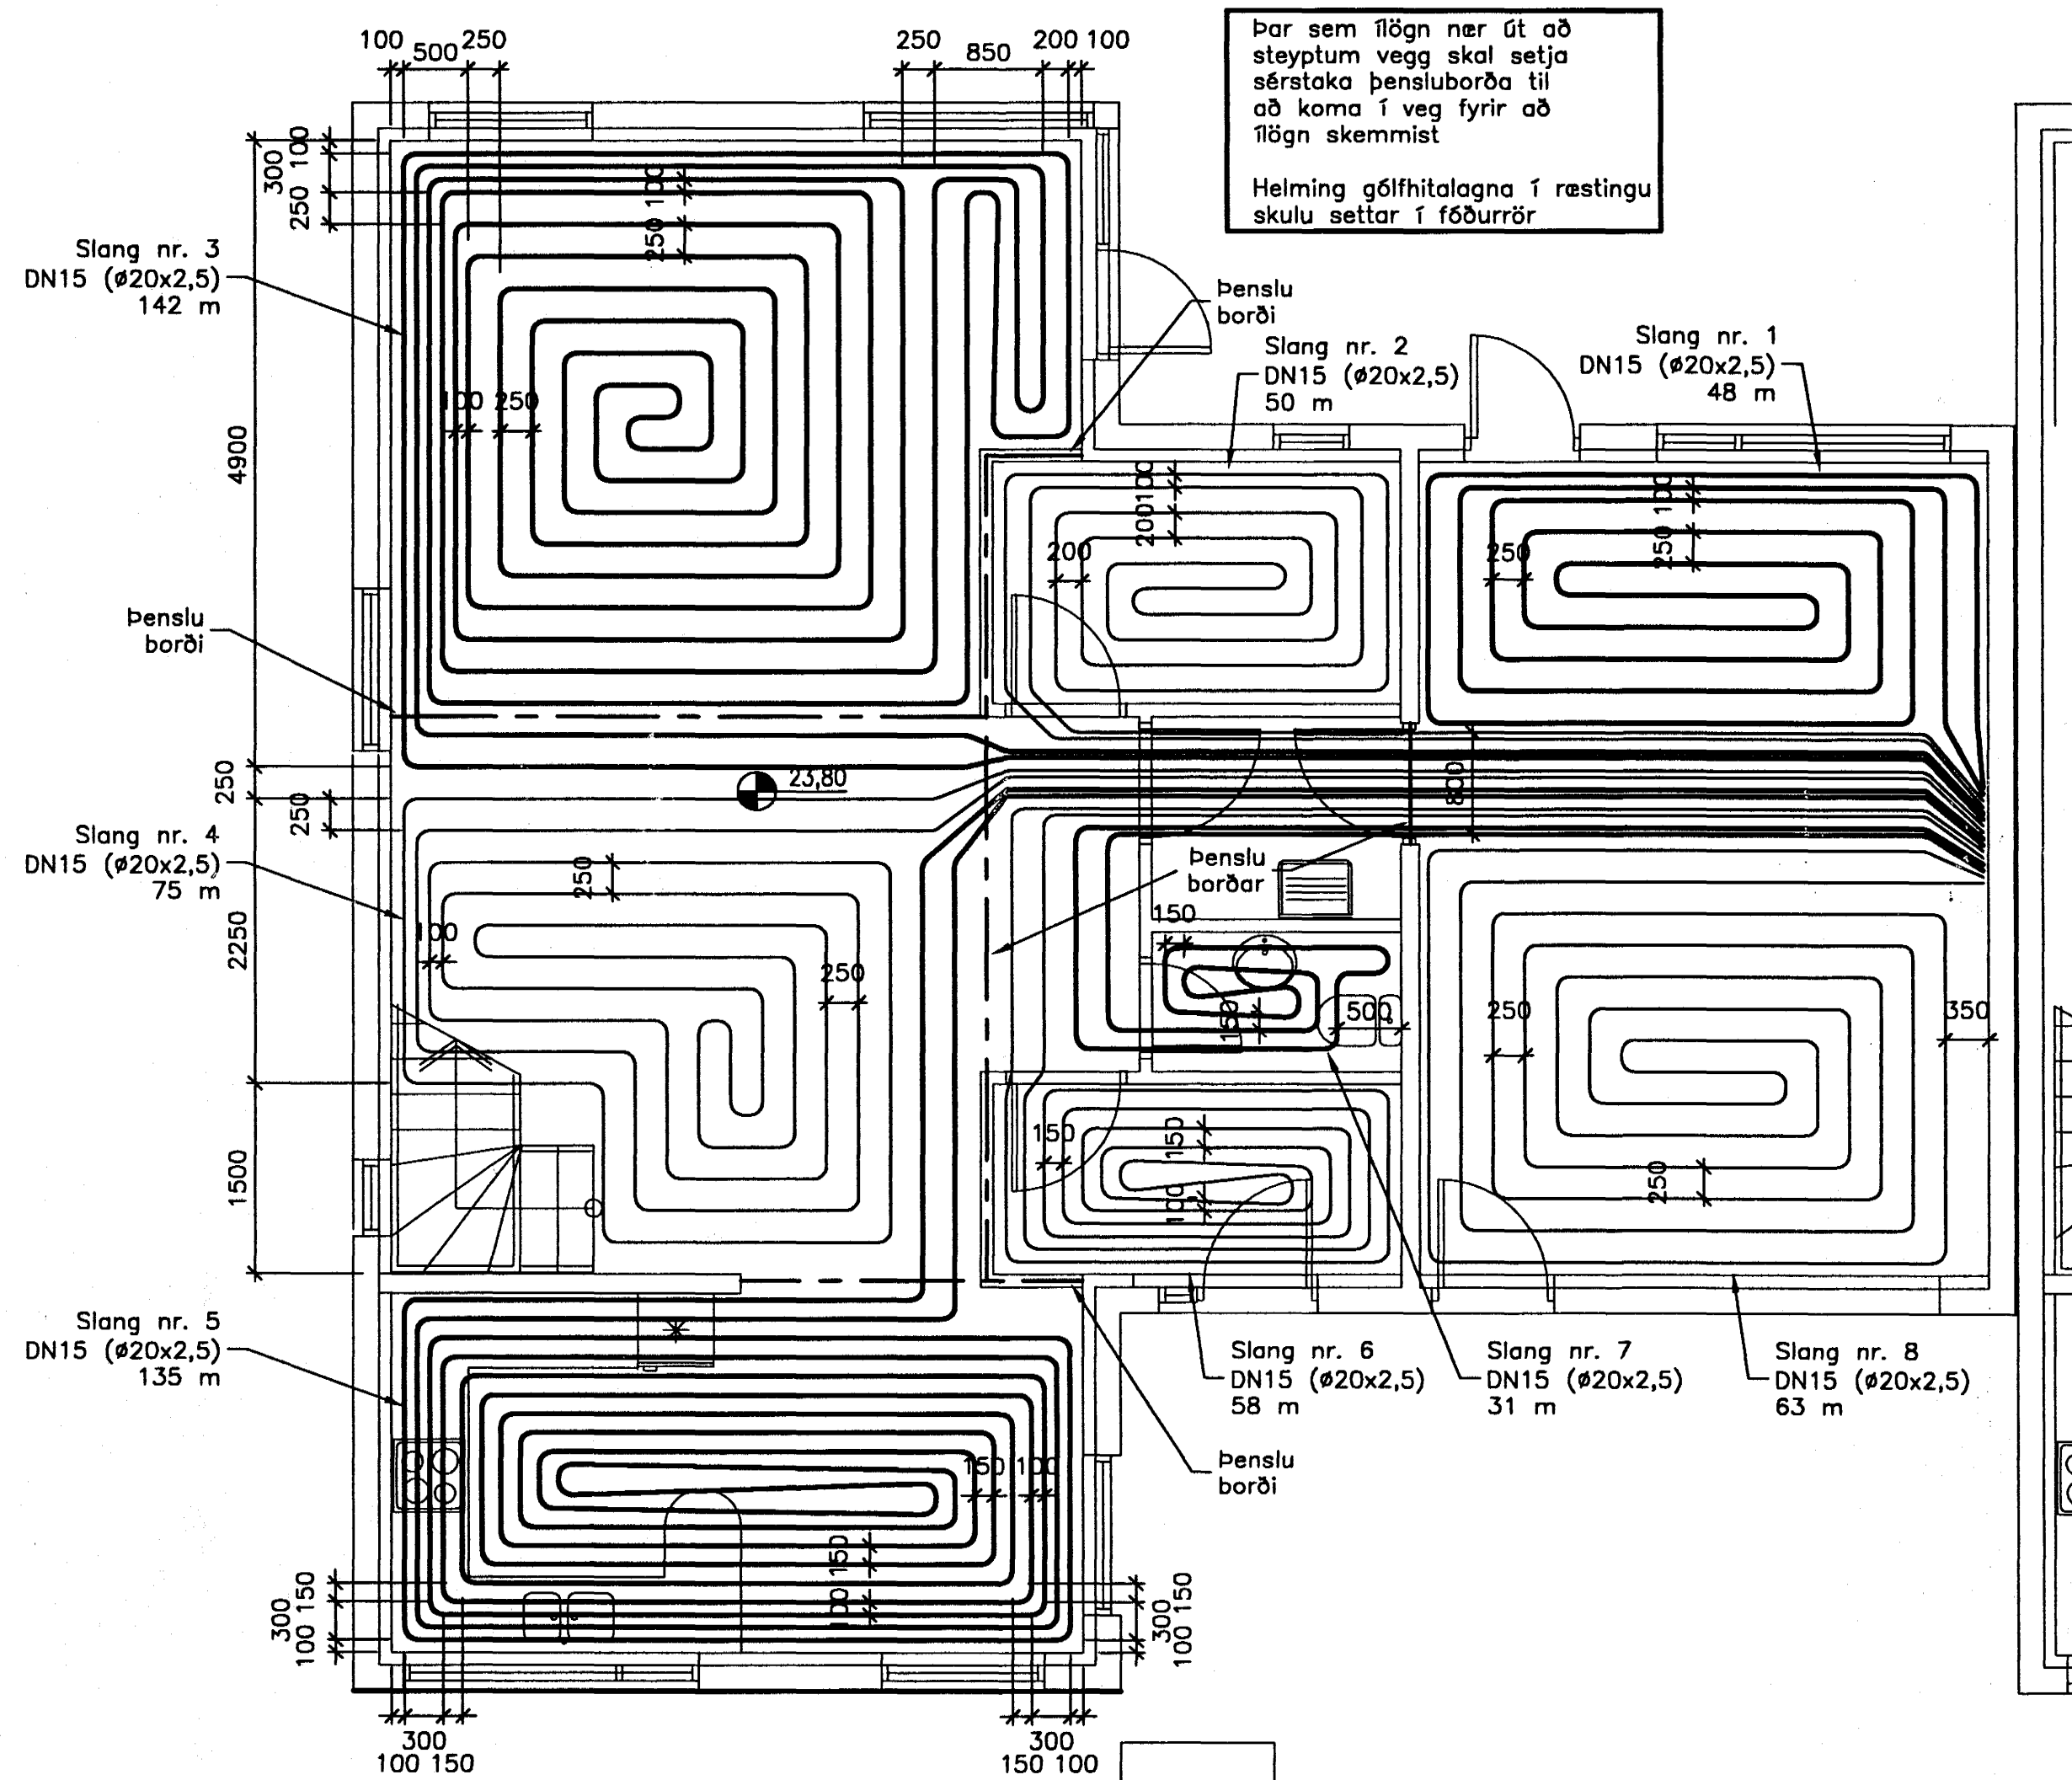

Þar sem flögn nær út að steiptum vegg skal setja sérstaka pensluborða til að koma í veg fyrir að flögn skemmist  
Helming gölfhitalagna í restingu skulu settar í fæðurrör

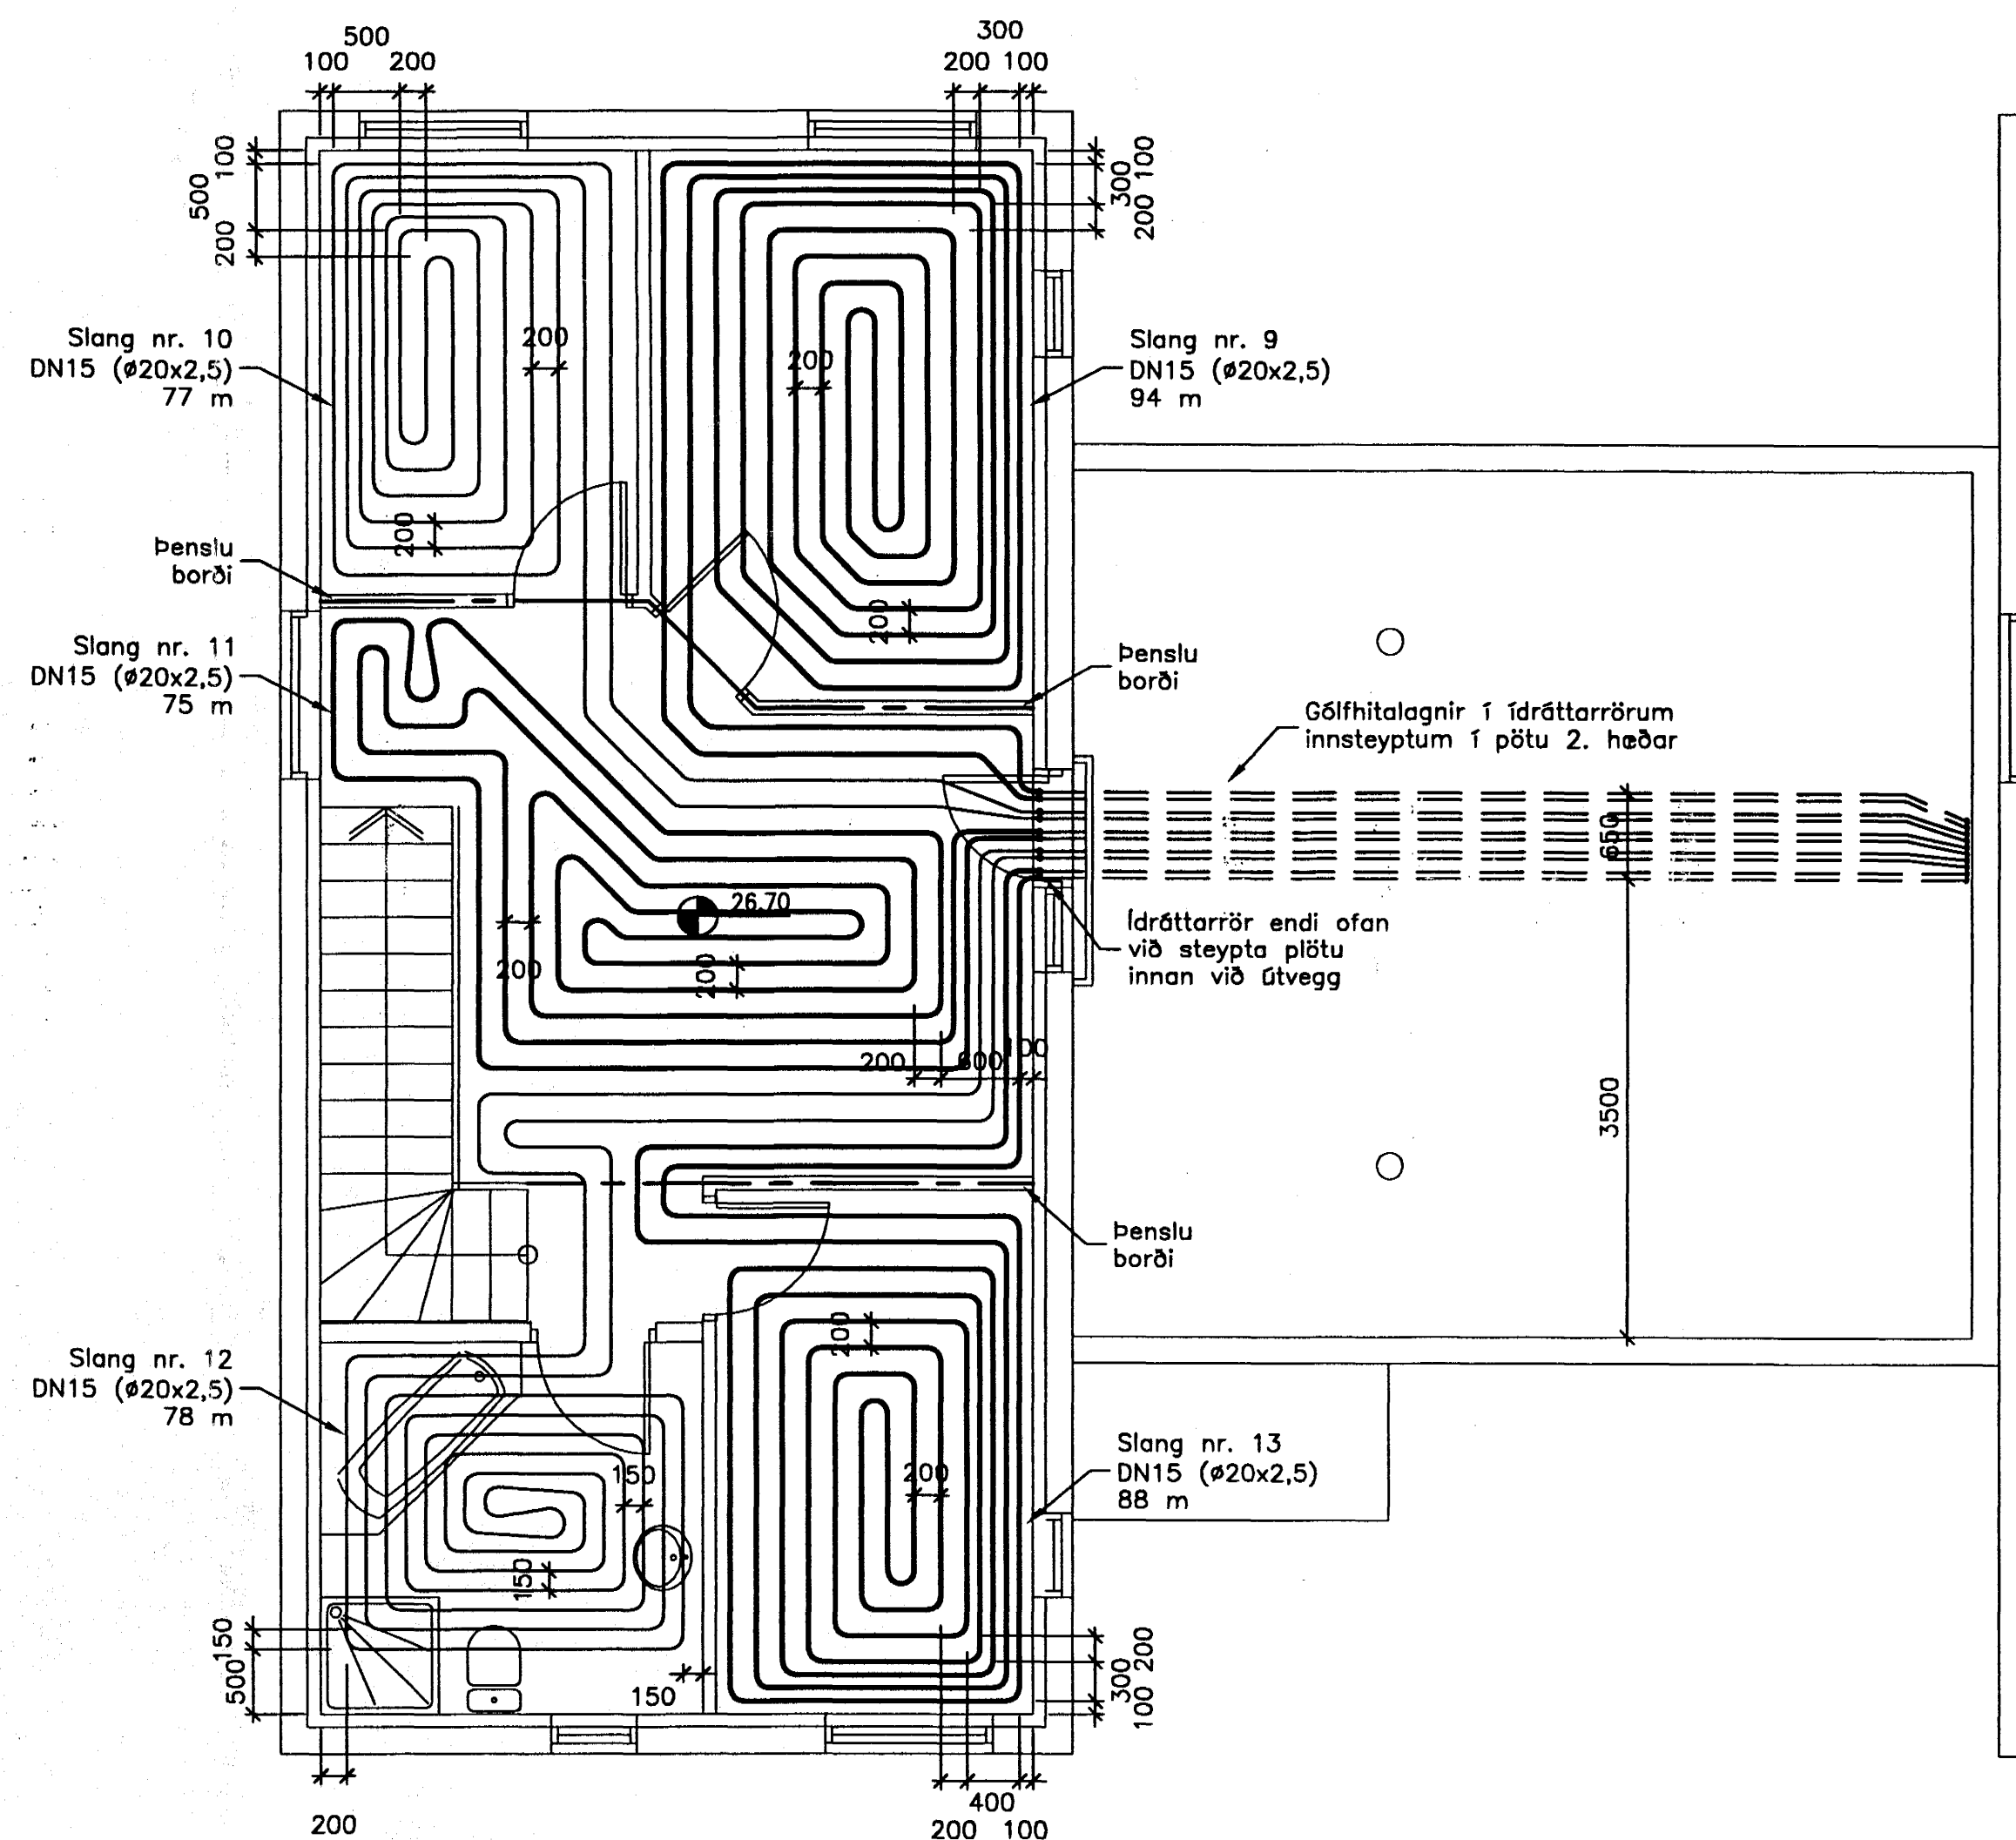

A 1. hæð

B 2. hæð

Byggingafræðingur  
Afgreitt þann  
14 APR. 2004  
VFS

A.H. Jón M. Pálsson 1404

ÓTGÁFA	DAGSETNING	TEIKNAD	YFIRFARID	SAMBÝKKT
EDLI	BREYTINGAR			
HANNAÐ:	SHH	DAGS.:	20.03.2004	
TEIKNAD:	SHH	KVARDI:	1:50	
YFIRF.:	Ulf	VERK NR.:	5146-32-01	
SKRÁ:	sh311go1	TEIKN.NR.:	P-111	
SAMP.:	<i>[Signature]</i>			

FRUMSTÆRD BLADS A1 - BLADSTÆRD A3, MINNKUN 1:2

Verks ehf  
Burknavellir 16

Gölfhitalagnir  
1. og 2. hæð



BORGARTÓNI 17 - 105 REYKJAVÍK NETFANG: fjarhitun@fjarhitun.is  
Sími 562 8955 - FAX 562 8950 VEFSIDA: www.fjarhitun.is  
KENNITALA: 700186-1649