



Skýringar:  
Sjá teikn. nr. P-000

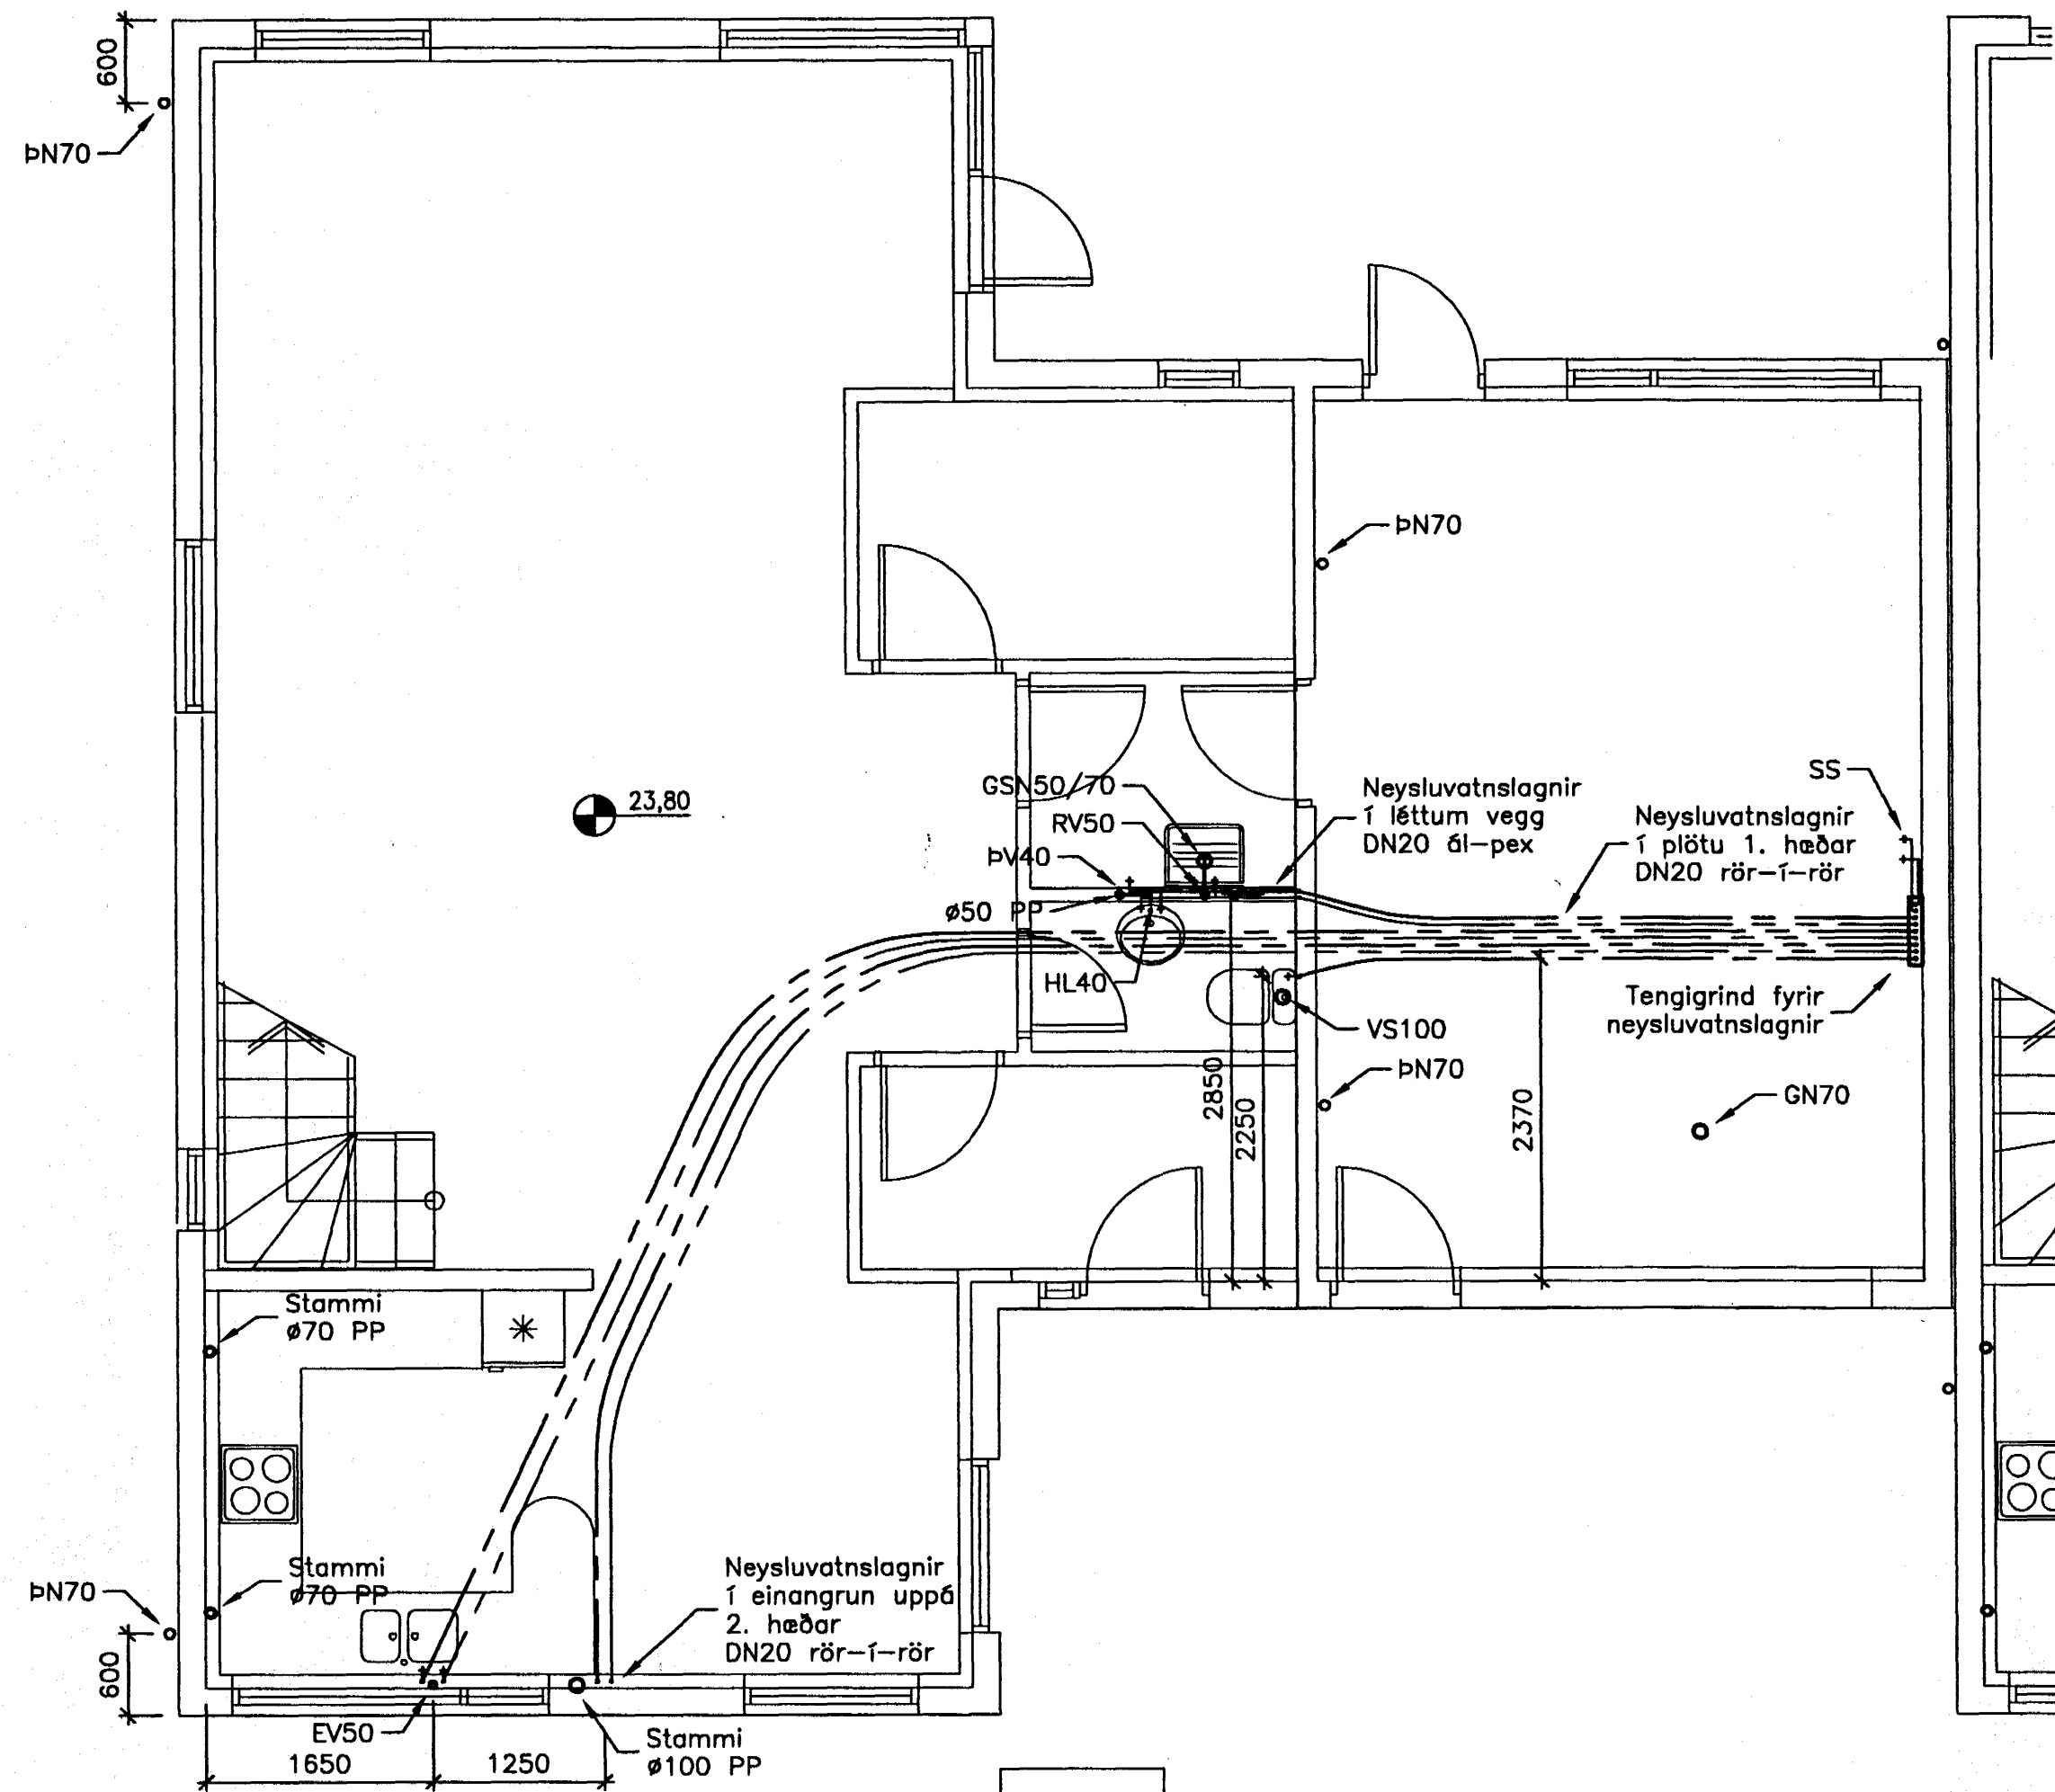

A 1. hæð

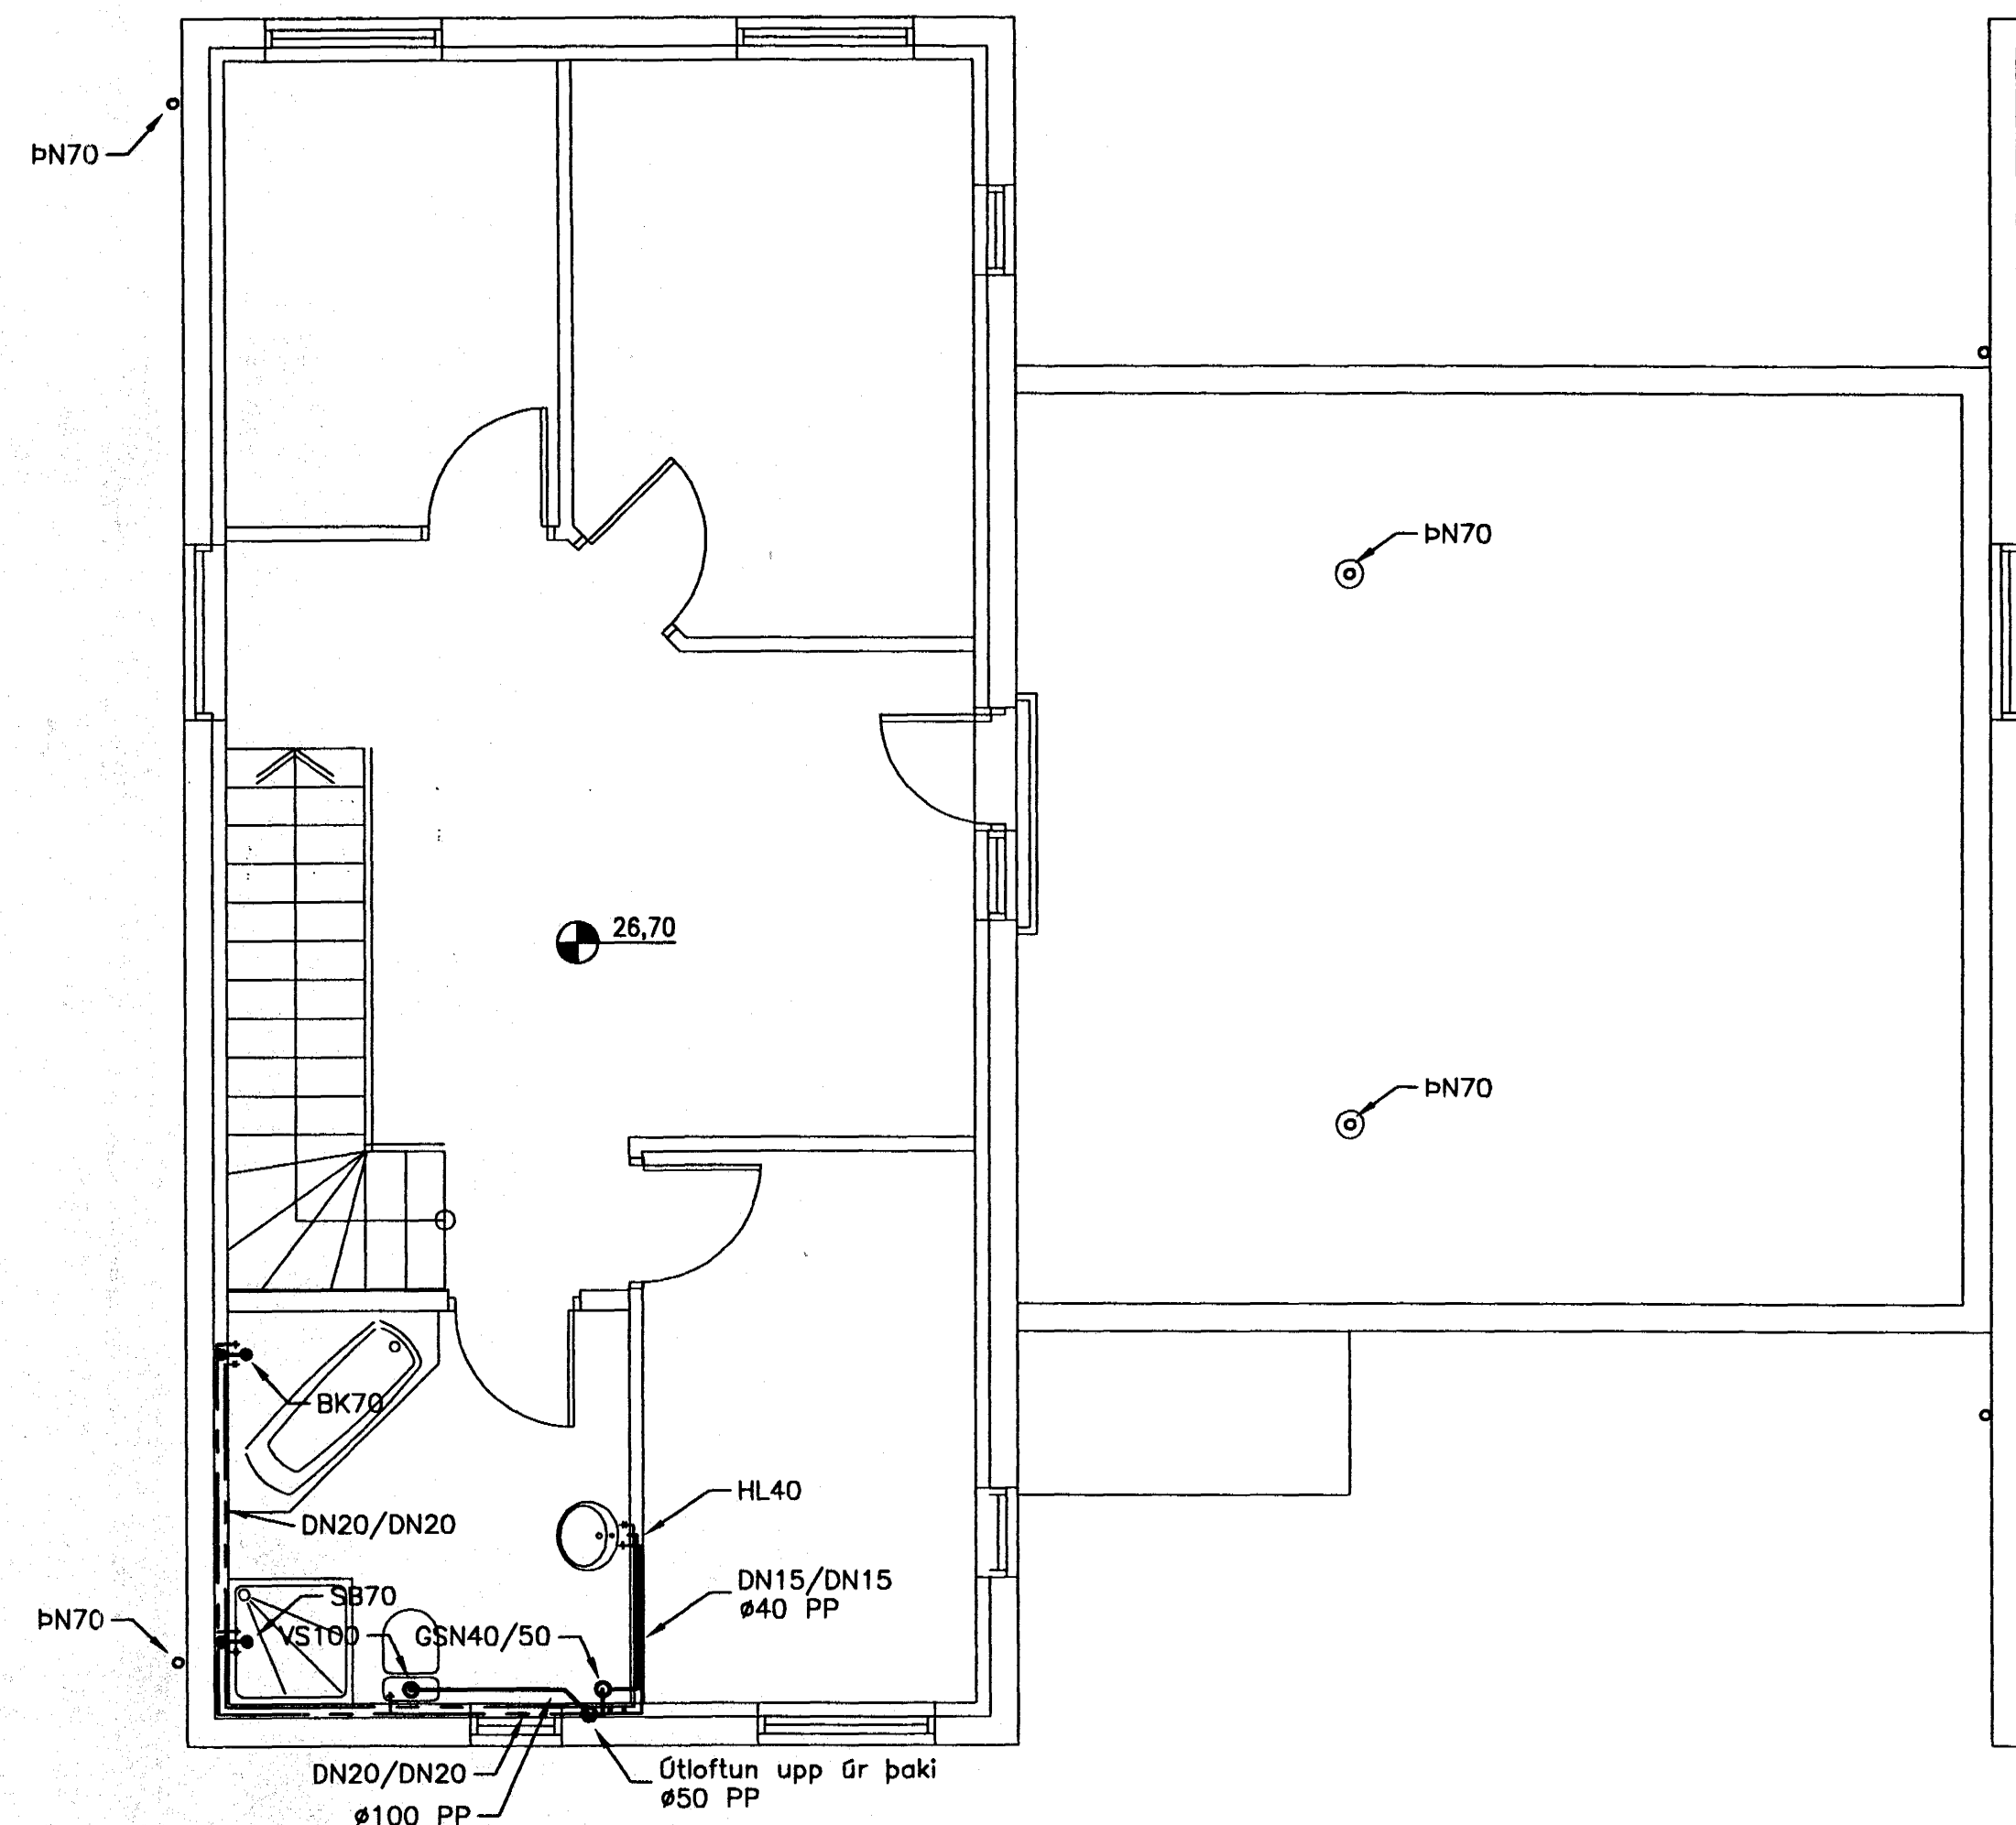

B 2. hæð

Byggingatvörun  
Algreitt þenn  
14 APR. 2004  
VFS

AH Jóni W. 1404

ÓTGAFA	DAGSETNING	TEIKNAD	YFIRFARID	SAMBÝKKT
EDU	BREYTINGAR			
HANNAÐ:	SHH	DAGS.:	20.03.2004	
TEIKNAD:	SHH	KVARDI:	1:50	
YFIRF.:	UB	VERK NR.:	5146-32-01	
SKRÁ:	sh3111a1	TEIKN.NR.:	P-101	
SAMB.:				

FRUNSTÆRD BLADS A1 - BLADSTÆRD A3, MINNKUN 1:2

Verkás ehf  
Burknaveilir 16

Neyslu- og fráveitulagnir  
1. og 2. hæð

**FJARHITUN HF**  
VERKFRÆÐISTOFA  
BORGARTÚNI 17 - 105 REYKJAVÍK NETFANG: fjarhitun@fjarhitun.is  
SÍMI 562 8955 - FAX 562 8950 VEFSDA: www.fjarhitun.is  
KENNITALA: 700186-1649