


SNEIÐING B - B M 1:100

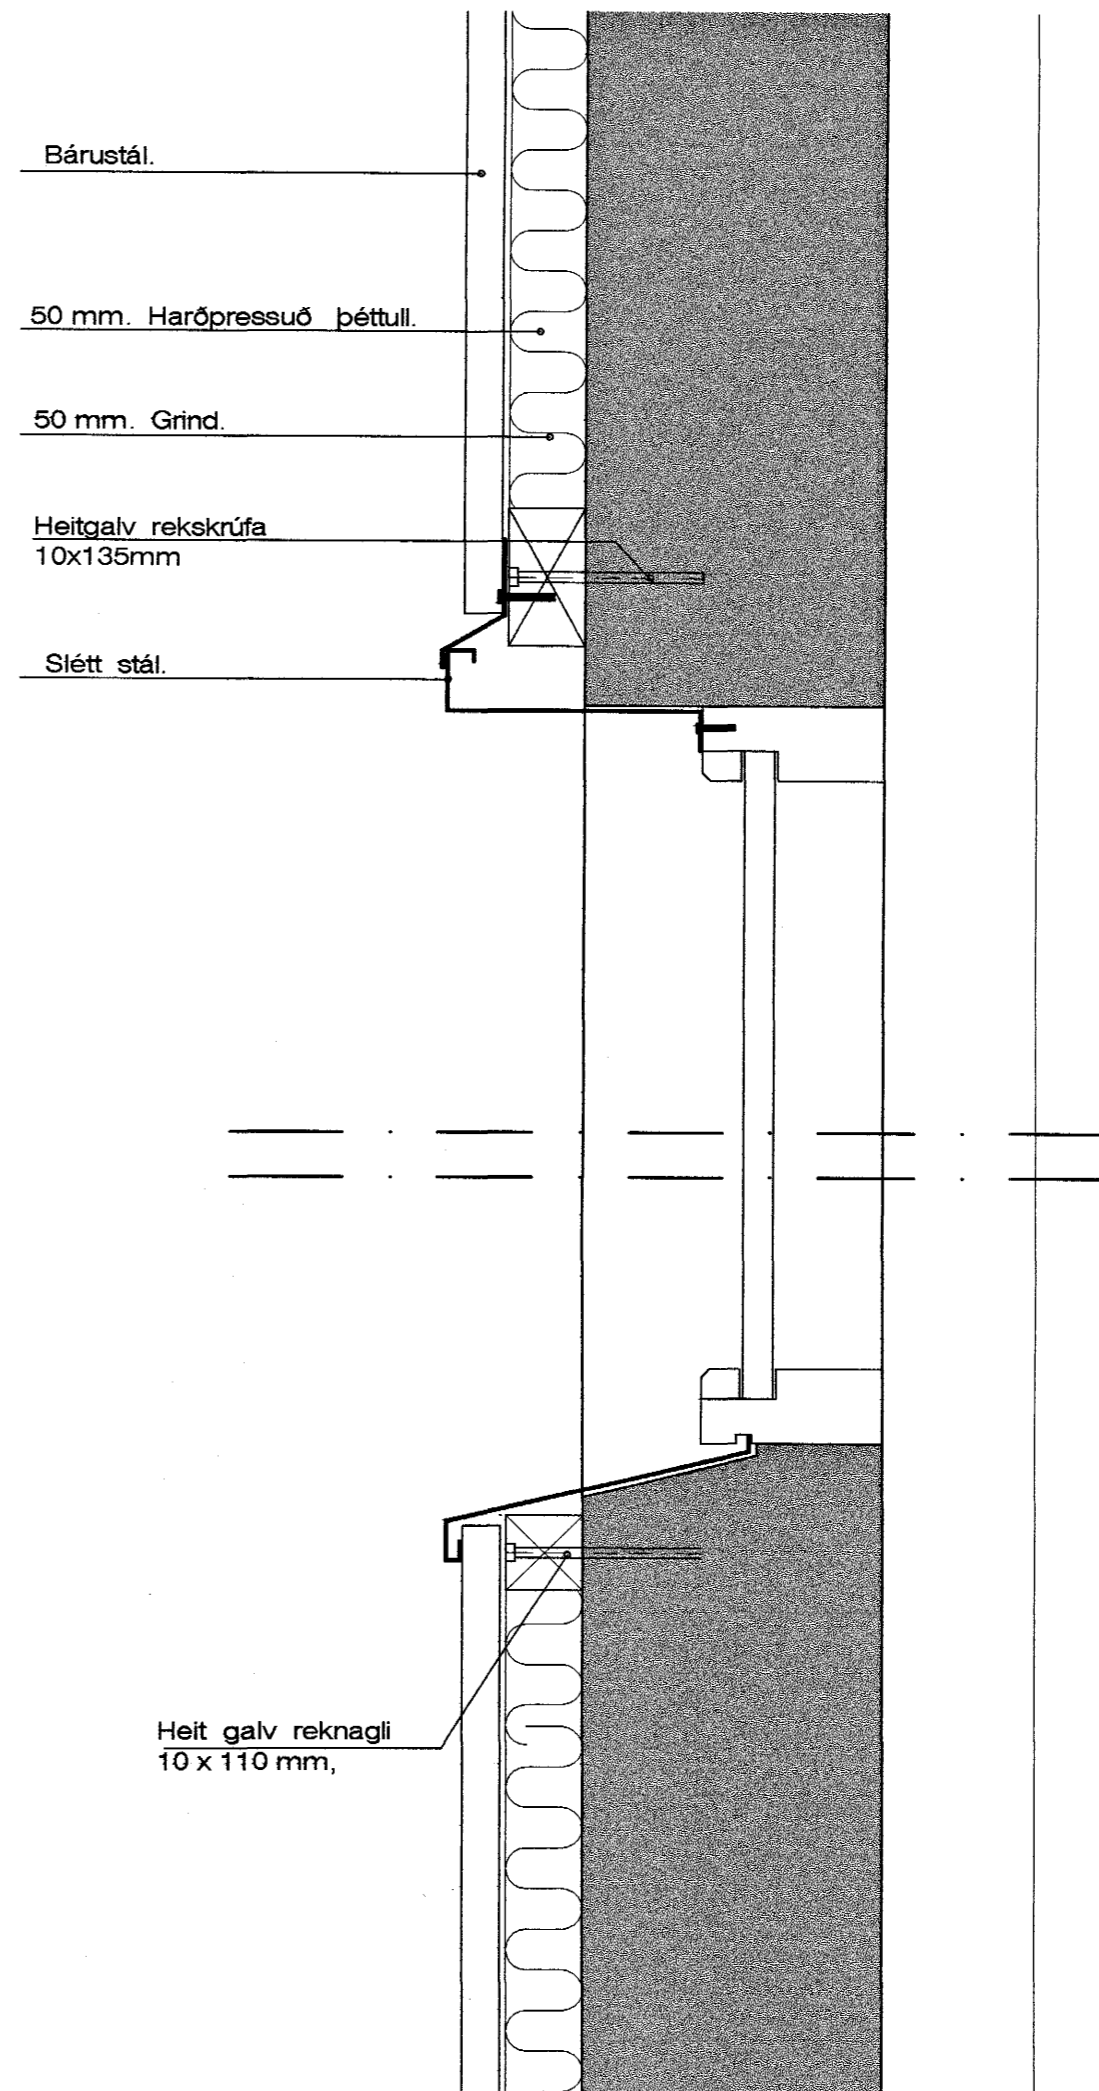

SNEIÐING M 1:5

Byggingafultrúi Hafnarfjarðar
 Afgreitt þann
 15 APR. 2004
 VFS.

31.03.2004 Breytt hlutamynd Sneiðing. 1:5

FLATAHRAUN 16a og 16b Hafnarfirði.

VERK. NR. 3-4.-2001 MÁL. 1:100, 1:5
 TEIKN. NR. 05 BREYTT. 31.-03.-2004

JÓN GUÐMUNDSSON ARKITEKT
 VINNUSTOFA SUÐURLANDSBRAUT 16 REYKJAVÍK SÍMI 552 5055