



Þakvirki Grunnmynd, 1:50

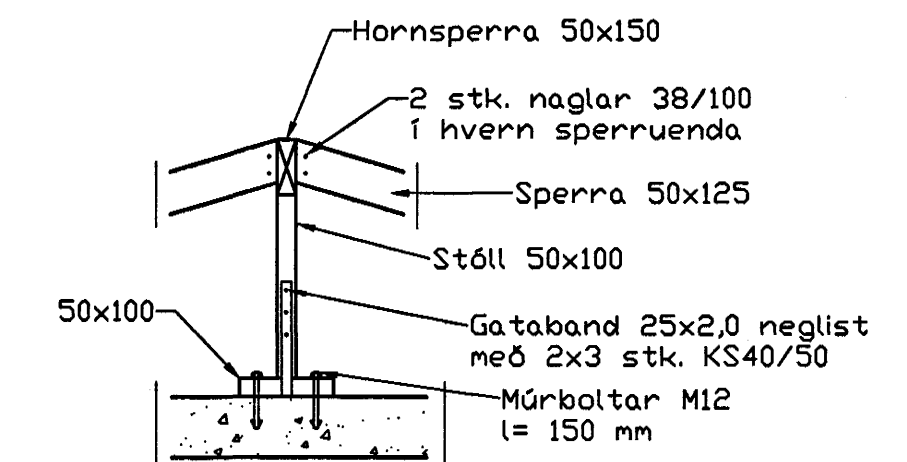


Snið 3
1:20 1-04

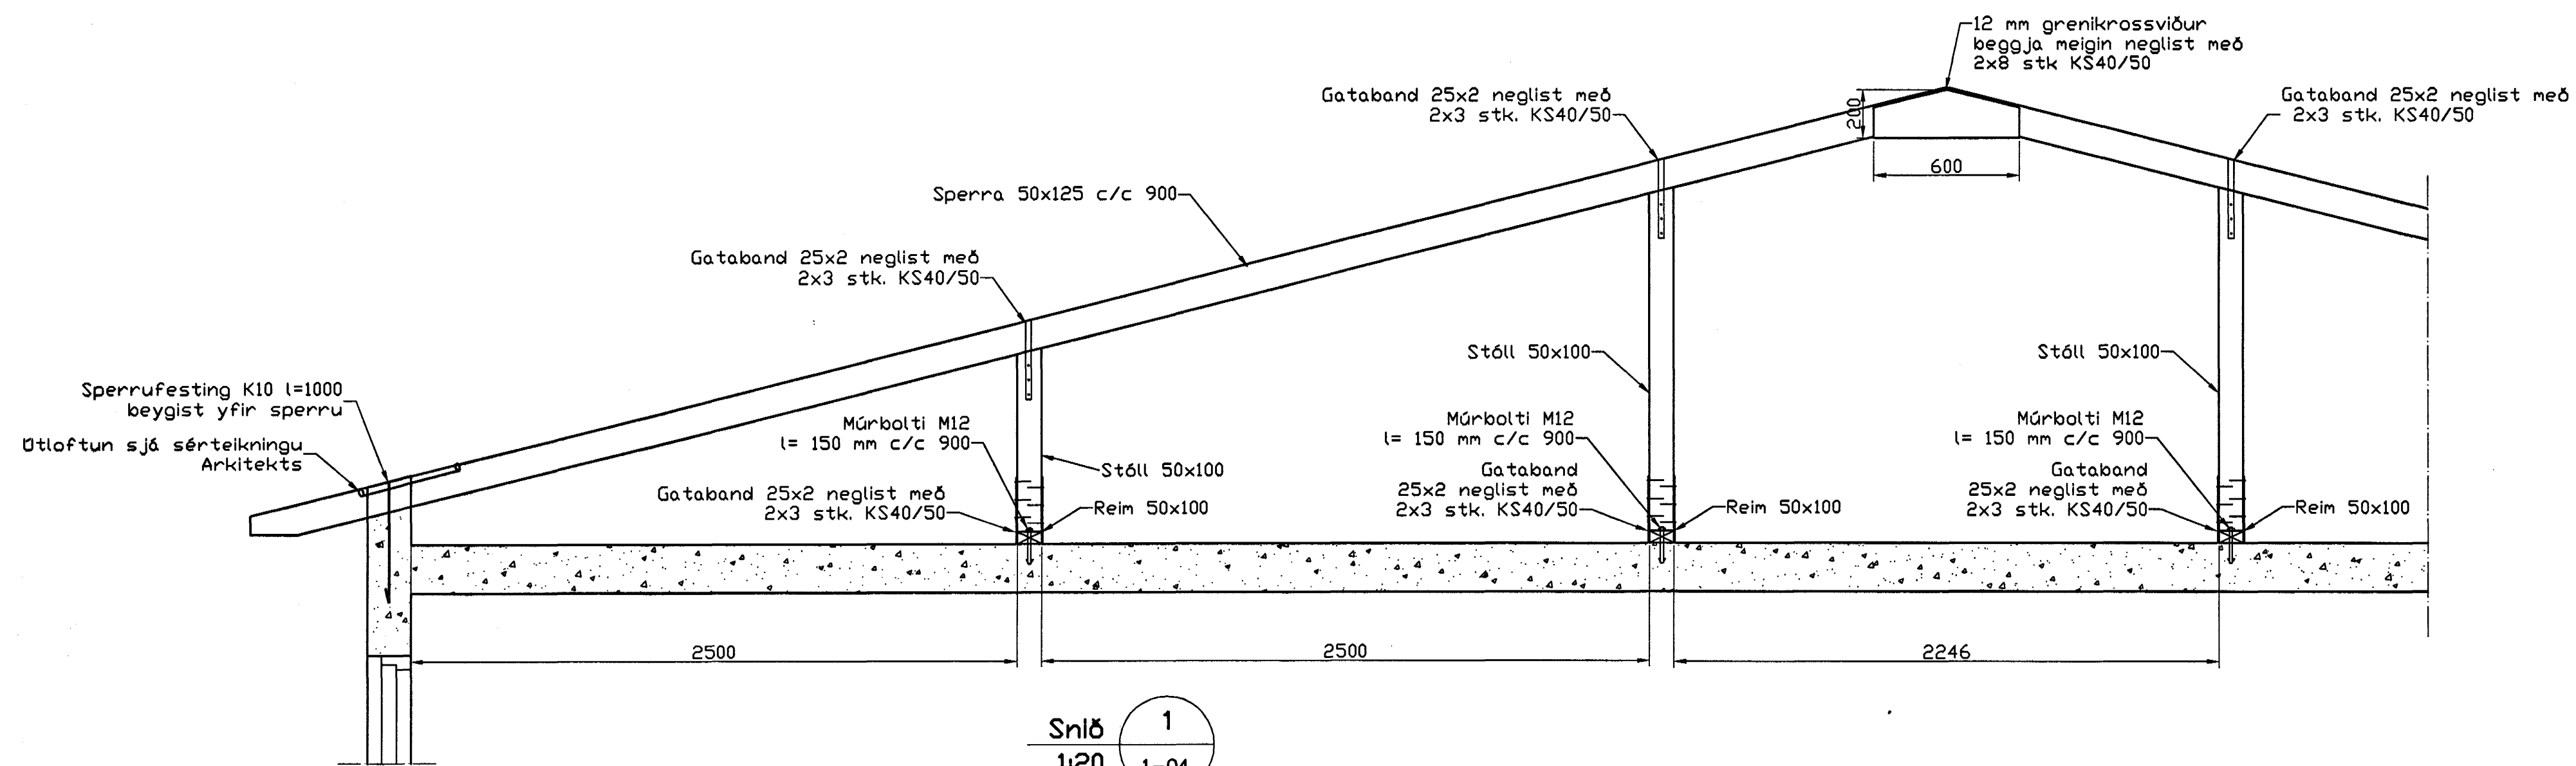

Snið 1
1:20 1-04

Skýringar

Almennar skýringar sjá blað 00-01
 Skýring
 Brotþoleftekur: C25/28 samkv. ENV 206 (250)
 Vatnssementtala: skól vera minni en 0,55
 Loftmagn: 5-7%
 Sigmúð: 60-80 mm

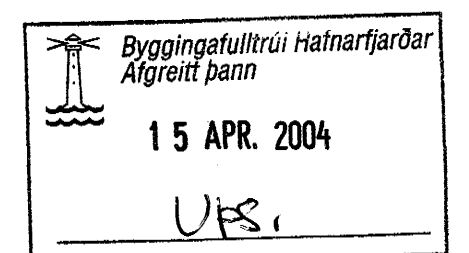

Útgáfa	Breyting	Dagsetning	Hannað
Sveinbjörn Hinriksson Byggingatæknifræðingur Kl. 163851-2529 Brekkuvegur 8 Hafnarfjörður Sími: 555-4008, 861-8651 Netfang: sveinh@isf.is		Staður Daggarvellir 3 Hafnarfjörður	
Hannað / Tolknað <i>[Signature]</i>		Skýring Þakvirki	
Kvæði 1:50 1:20	Dagsetning 14. 04. 04	Verkr. 03-04	Talnr. 1-04