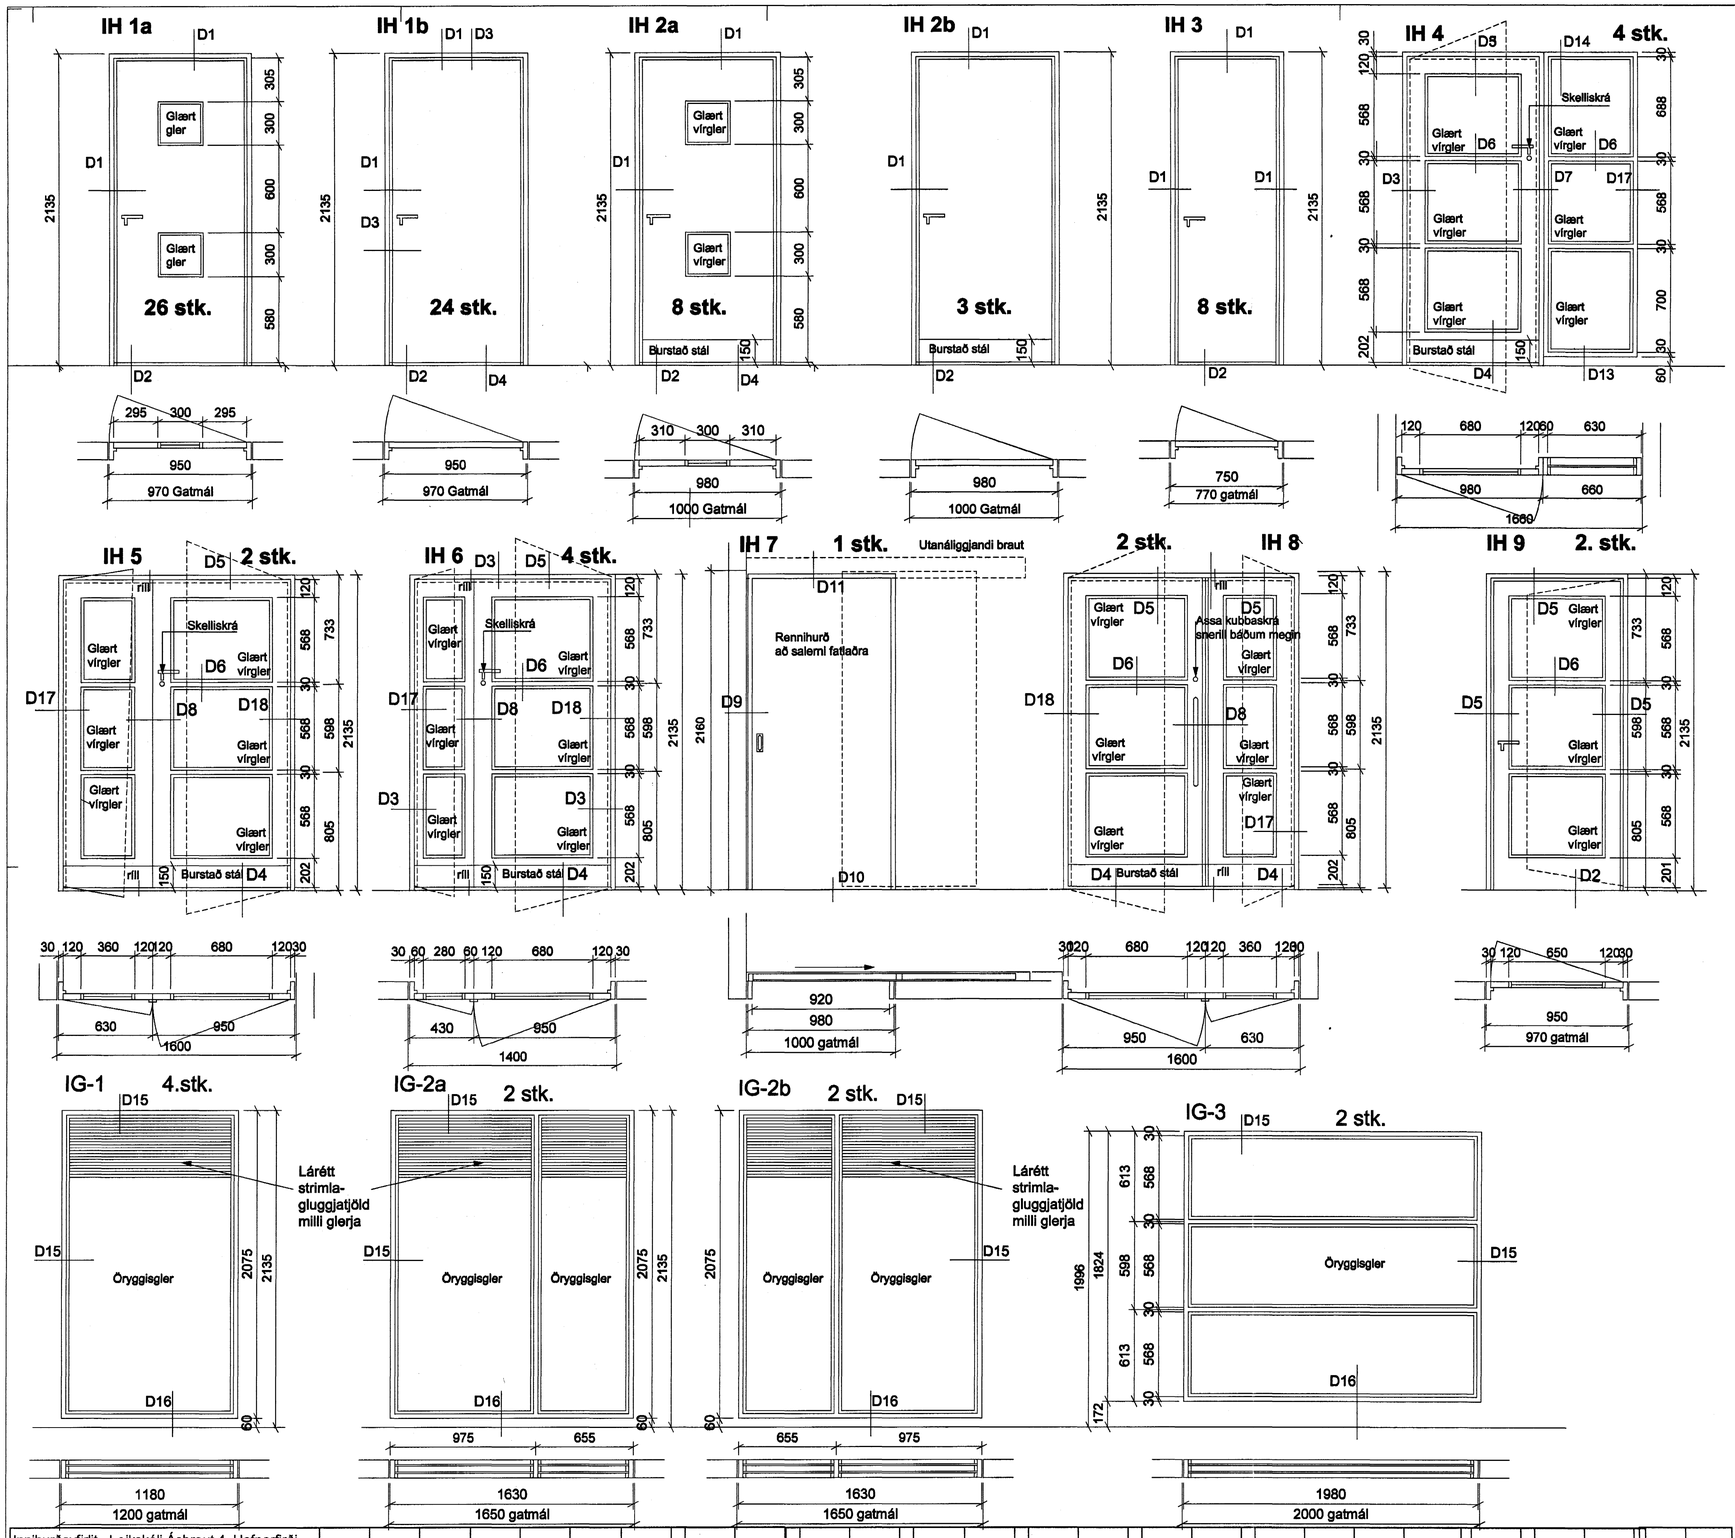

Innihurðayfirlit - Leikskóli Ásbraut 4, Hafnarfirði																															
	IH 1a		IH 1b								IH 2a		IH 2b		IH 3		IH 4		IH 5		IH 6				IH 7	IH 8		IH 9	
Númer	1	2	1	2	3	4	5	6	7	8	1	2	1	2	1	2	1	2	1	2	1	1	1	2	1	1	2	1	2
Herb.nr	6,7,8,21,22,23,25	10,11,12,27,28,29,57	15,32	62,86	3,9,46,68	16,33,39,40	35,71	18,36,52	70,38	19	5,58,84,64	13,24,30,76	49,51	41	14,26,31,75	4,56,63,85	1,34	53,72	54	20	20	54	73	2	37	44	47	43	48
	65,66,67,81,82,83	59,60,61,77,78,79				45,55,74,80																							
Eldvarnakrafa											ECS 30	ECS 30	EICS 30								ECS 30	ECS 30	ECS 30	ECS 30		ECS 30	ECS 30		
Karmbreidd mm	950	950	950	950	950	950	950	950	950	950	980	980	980	980	750	750	1640	1640	1580	1580	1380	1380	1380	1380	980	1580	1580	950	950
Karmhæð mm	2135	2135	2135	2135	2135	2135	2135	2135	2135	2135	2135	2135	2135	2135	2135	2135	2135	2135	2135	2135	2135	2135	2135	2135	2135	2135	2135	2135	2135
veggþykkt mm	120	120	180	180	120	120	120	120	120	120	120	120	120	120	120	120	m/veggja	m/veggja	m/veggja	m/veggja	180	180	m/veggja	m/veggja		m/veggja	m/veggja	120	120
hengslun	vinstri	hægri	vinstri	hægri	hægri	vinstri	vinstri	hægri	vinstri	hægri	hægri	vinstri	hægri	vinstri	vinstri	hægri	vinstri	hægri	vins/hægri	hægri/vins	hægri/vins	vins/hægri	hægri/vins	vins/hægri	RENNIH.	vins/hægri	hægri/vins	vinstri	hægri
bröskuldur	enginn	enginn	enginn	enginn	enginn	enginn	felli	felli	enginn	enginn	felli	felli	enginn	enginn	enginn	enginn	felli	felli	enginn	enginn	felli	felli	felli	felli	enginn	enginn	enginn	enginn	enginn
gler í hurð	5mm gler	5mm gler									vírgler	vírgler					saml. gler	saml. gler			vírgler	vírgler	vírgler	vírgler		vírgler	vírgler	vírgler	vírgler
hurðarpumpa											já	já									já	já	já	já		já	já		
læsing	nei	nei	já, vs	já, vs	já	já	já	já	já, vs	já, vs	nei	nei	já	já	nei	nei	nei	nei	já	já	já	já	já	já	já, vs	já	já	já	já
Fjöldi	13	13	2	2	4	8	2	3	2	1	4	4	2	1	4	4	2	2	1	1	1	1	1	1	1	1	1	1	1

Lýsing:

Hurða(gler)karmar: Smíðast úr beyki-límtré. Glært gegnsætt vírnetsgler 6 mm

Hurðablöð: Harðplastlögð, litur skv. efnisbúnaðar- og litaplani, 41 mm að þykkt. Smíðist með útramma úr furu fyllt er með eldþolnum plötum í ECS30 hurðir. 4 mm masonitplötur límdar á ramma. Sérstök skráarstykki sett þar sem skrár koma. Blað kantlímist með amk. 5 mm. beyki. Hurðablað plastlagt með harðplasti. Verði óskað eftir annarri gerð hurðablaða, skal hafa samráð við eftirlit og arkitekt.

Hurðahúnar: krómaðir af gerðinni ASSA eða sambærilegt.

Felliþröskuldar: t.d. af gerðinni Dafa eða sambærilegt, innfræstir.

Sparkstál: Gengur 150 mm upp á hurðir, beggja vegna á hurðir af gerð IH 2, IH 4, IH 5, IH 6 og IH8.
Ekkert á á öðrum hurðum.

Hurðastopparar: td. HELLY

Hurðaskrár: Alm. eru hurðir læsanlegar með skelliskrá. Master-kerfi útfært í samráði við verkkaupa.

Rennihurð: Á utanáliggjandi brautum, t.d. Geze. Innfelld járn.

Hurðapumpur: auðstillanlegar þannig að þær séu mjög léttar að opna, lokist hægt, stutt skelli lengd og með seinkun á lokun ofan við 70° opnun. T.d. Geze Ts 93 D.

Klemmuvarnir: T.d. Finprotect frá Ellen litur silfurgrátt á allar hurðir

Rilar: Skulu vera snyrtilegir, sterkir og utanáliggjandi.

Þéttilistar: Viðurkennda þéttilista skal setja á allar hurðir

Brunahurðir: Skulu framleiddar skv. forskrift Brunamálastofnunar eða samþykktri framleiðslu.

Slaglistar: Skulu vera úr beyki, amk. 20 x 25 mm límdir og skrúfaðir í karm c/c 200 mm.

Glerlistar: Skulu vera úr beyki, amk. 18 x 25 mm, skrúfaðir c/c 200 mm í hurðarblað.

C		ss	hmh	22.03.2004
Leiðrétt brunaleiðsla á hurð IH 2b..				
B		ss	hmh	23.02.2004
Breytur ekki varðandi sparkstál.				
A		ss	hmh	30.01.2004
Felld niður 1 hurð í töflu, tjóp 2bh. Deiliblv. leglaeyðar.				
ÚTGÁFA	ÍTEIKNAÐ	Í SAMÞYKKT	Í DAGSB	
BREYTINGAR				

Byggingafulltrúi Hafnarfjarðar
Afgreitt þann
14 APR. 2004
VFS.

ASK Arkitektar
Skógarhlíð 18
105 Reykjavík
Sími 515 0300
Fax 515 0319
www.arkitektar.is

Ábyrgð aðalhönnuðar:
Helgi Már Halldórsson arkitekt FAÍ, kt. 301258-7049

LEIKSKÓLI ÁSLANDI, Ásbraut 4, Hafnarfirði
VERKTEIKNING

HEITI TEIKNINGAR: Innihurðir	MKV. Í A1: 1:20
	TEIKNAÐ: ss
	DAGS: 12.01.2004
VERK NR.: 0339	NÚMER TEIKNINGAR: 32-01
	ÚTGÁFA: C