




3 GRUNNMYND 1:20
Grunnmynd geymsluskúrs á lóð

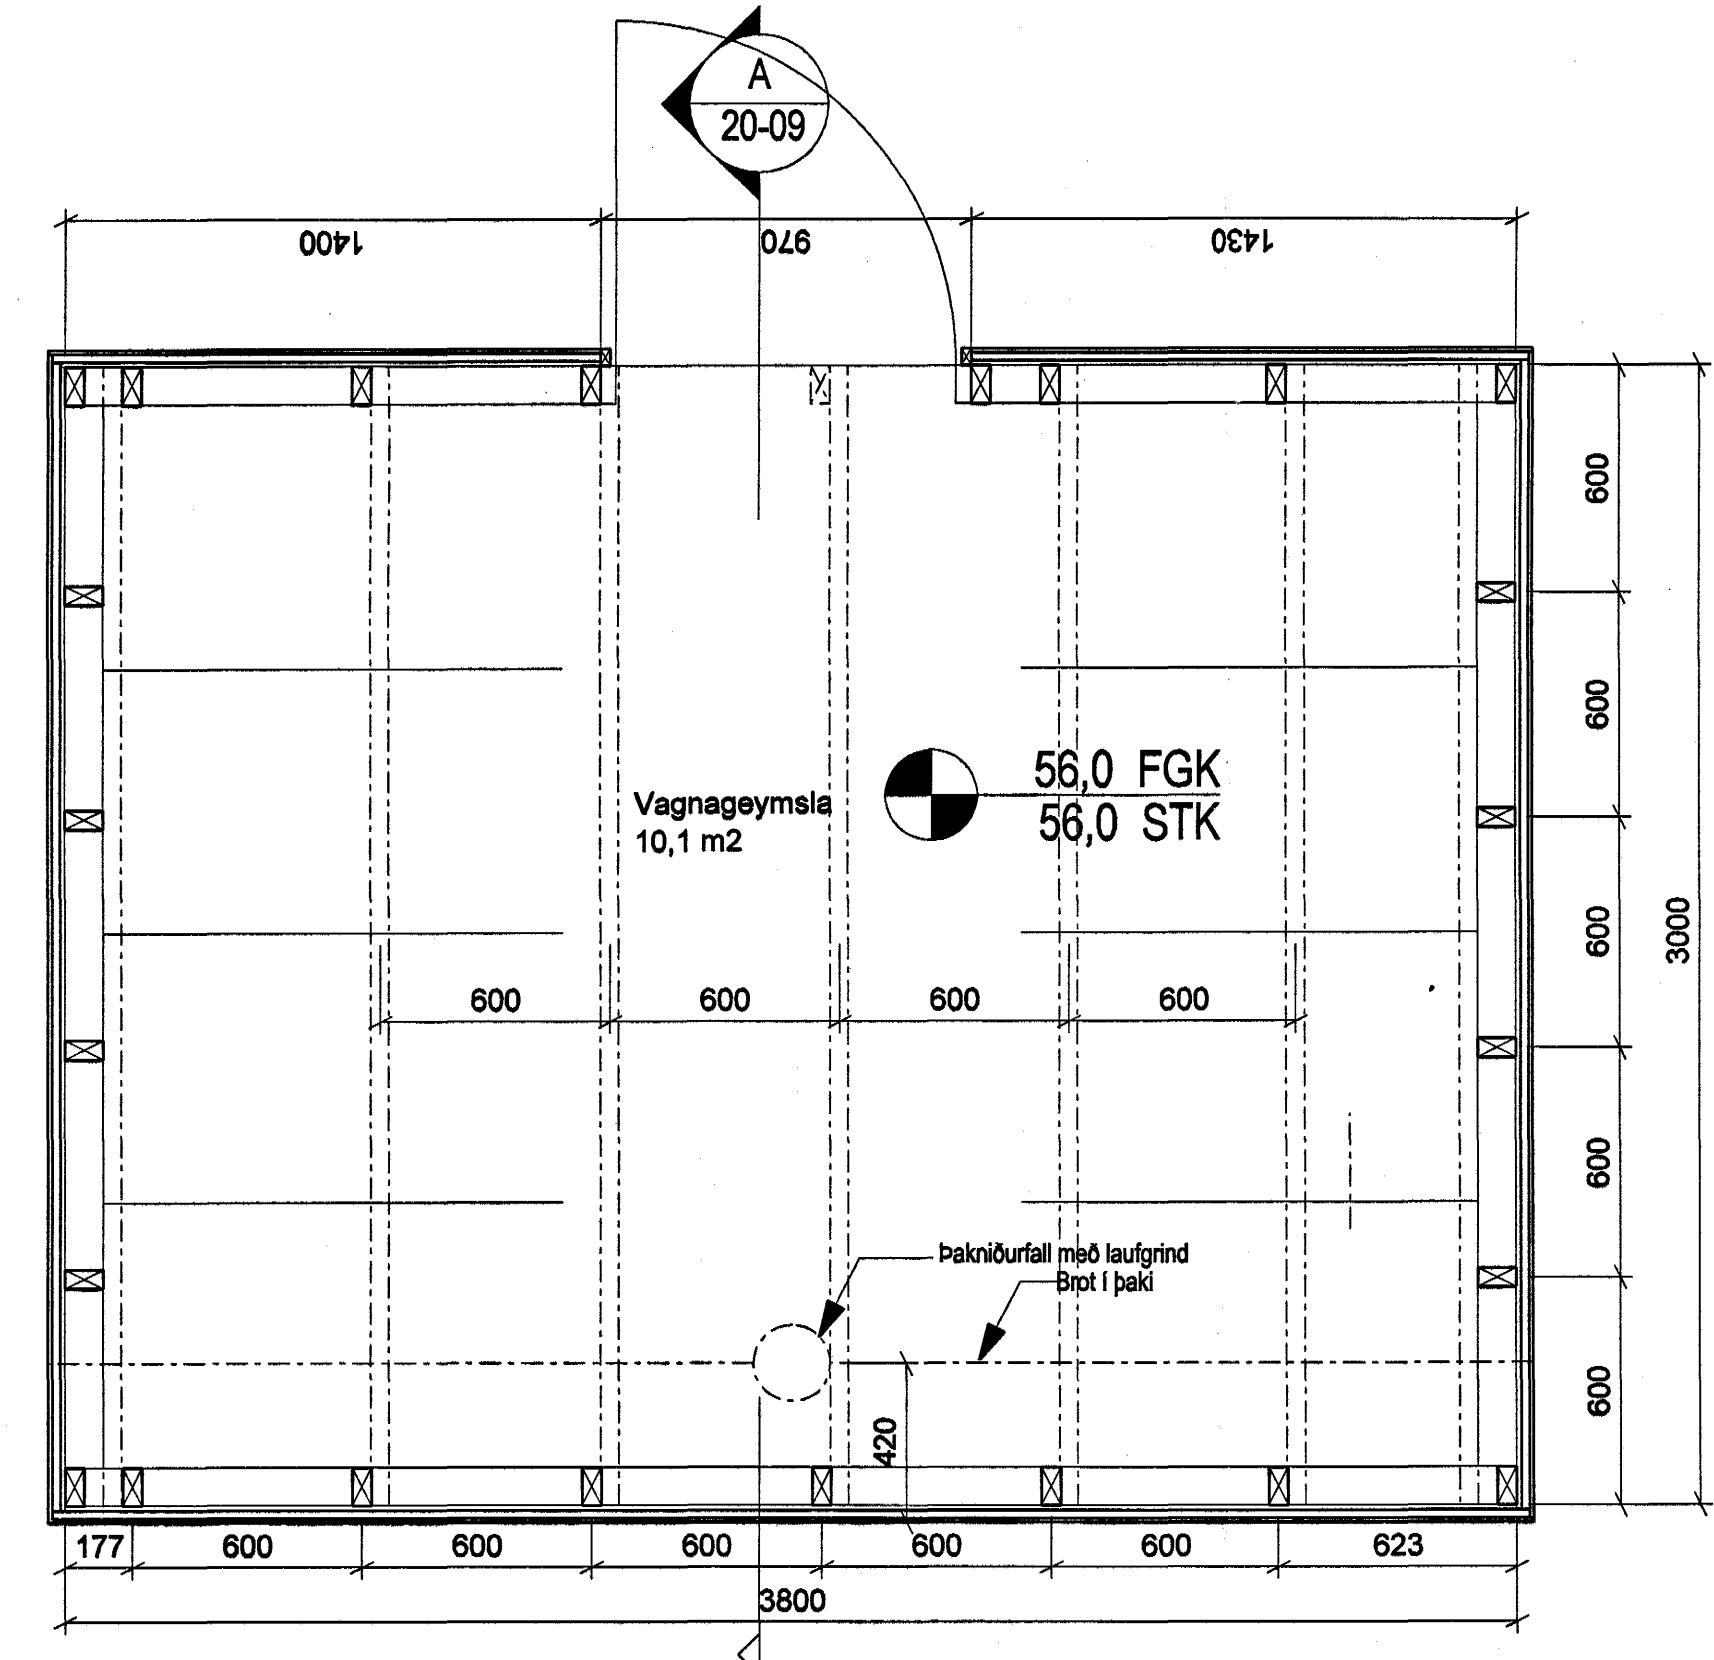


1 GRUNNMYND 1:20
Vestari vagnageymsla á lóð.

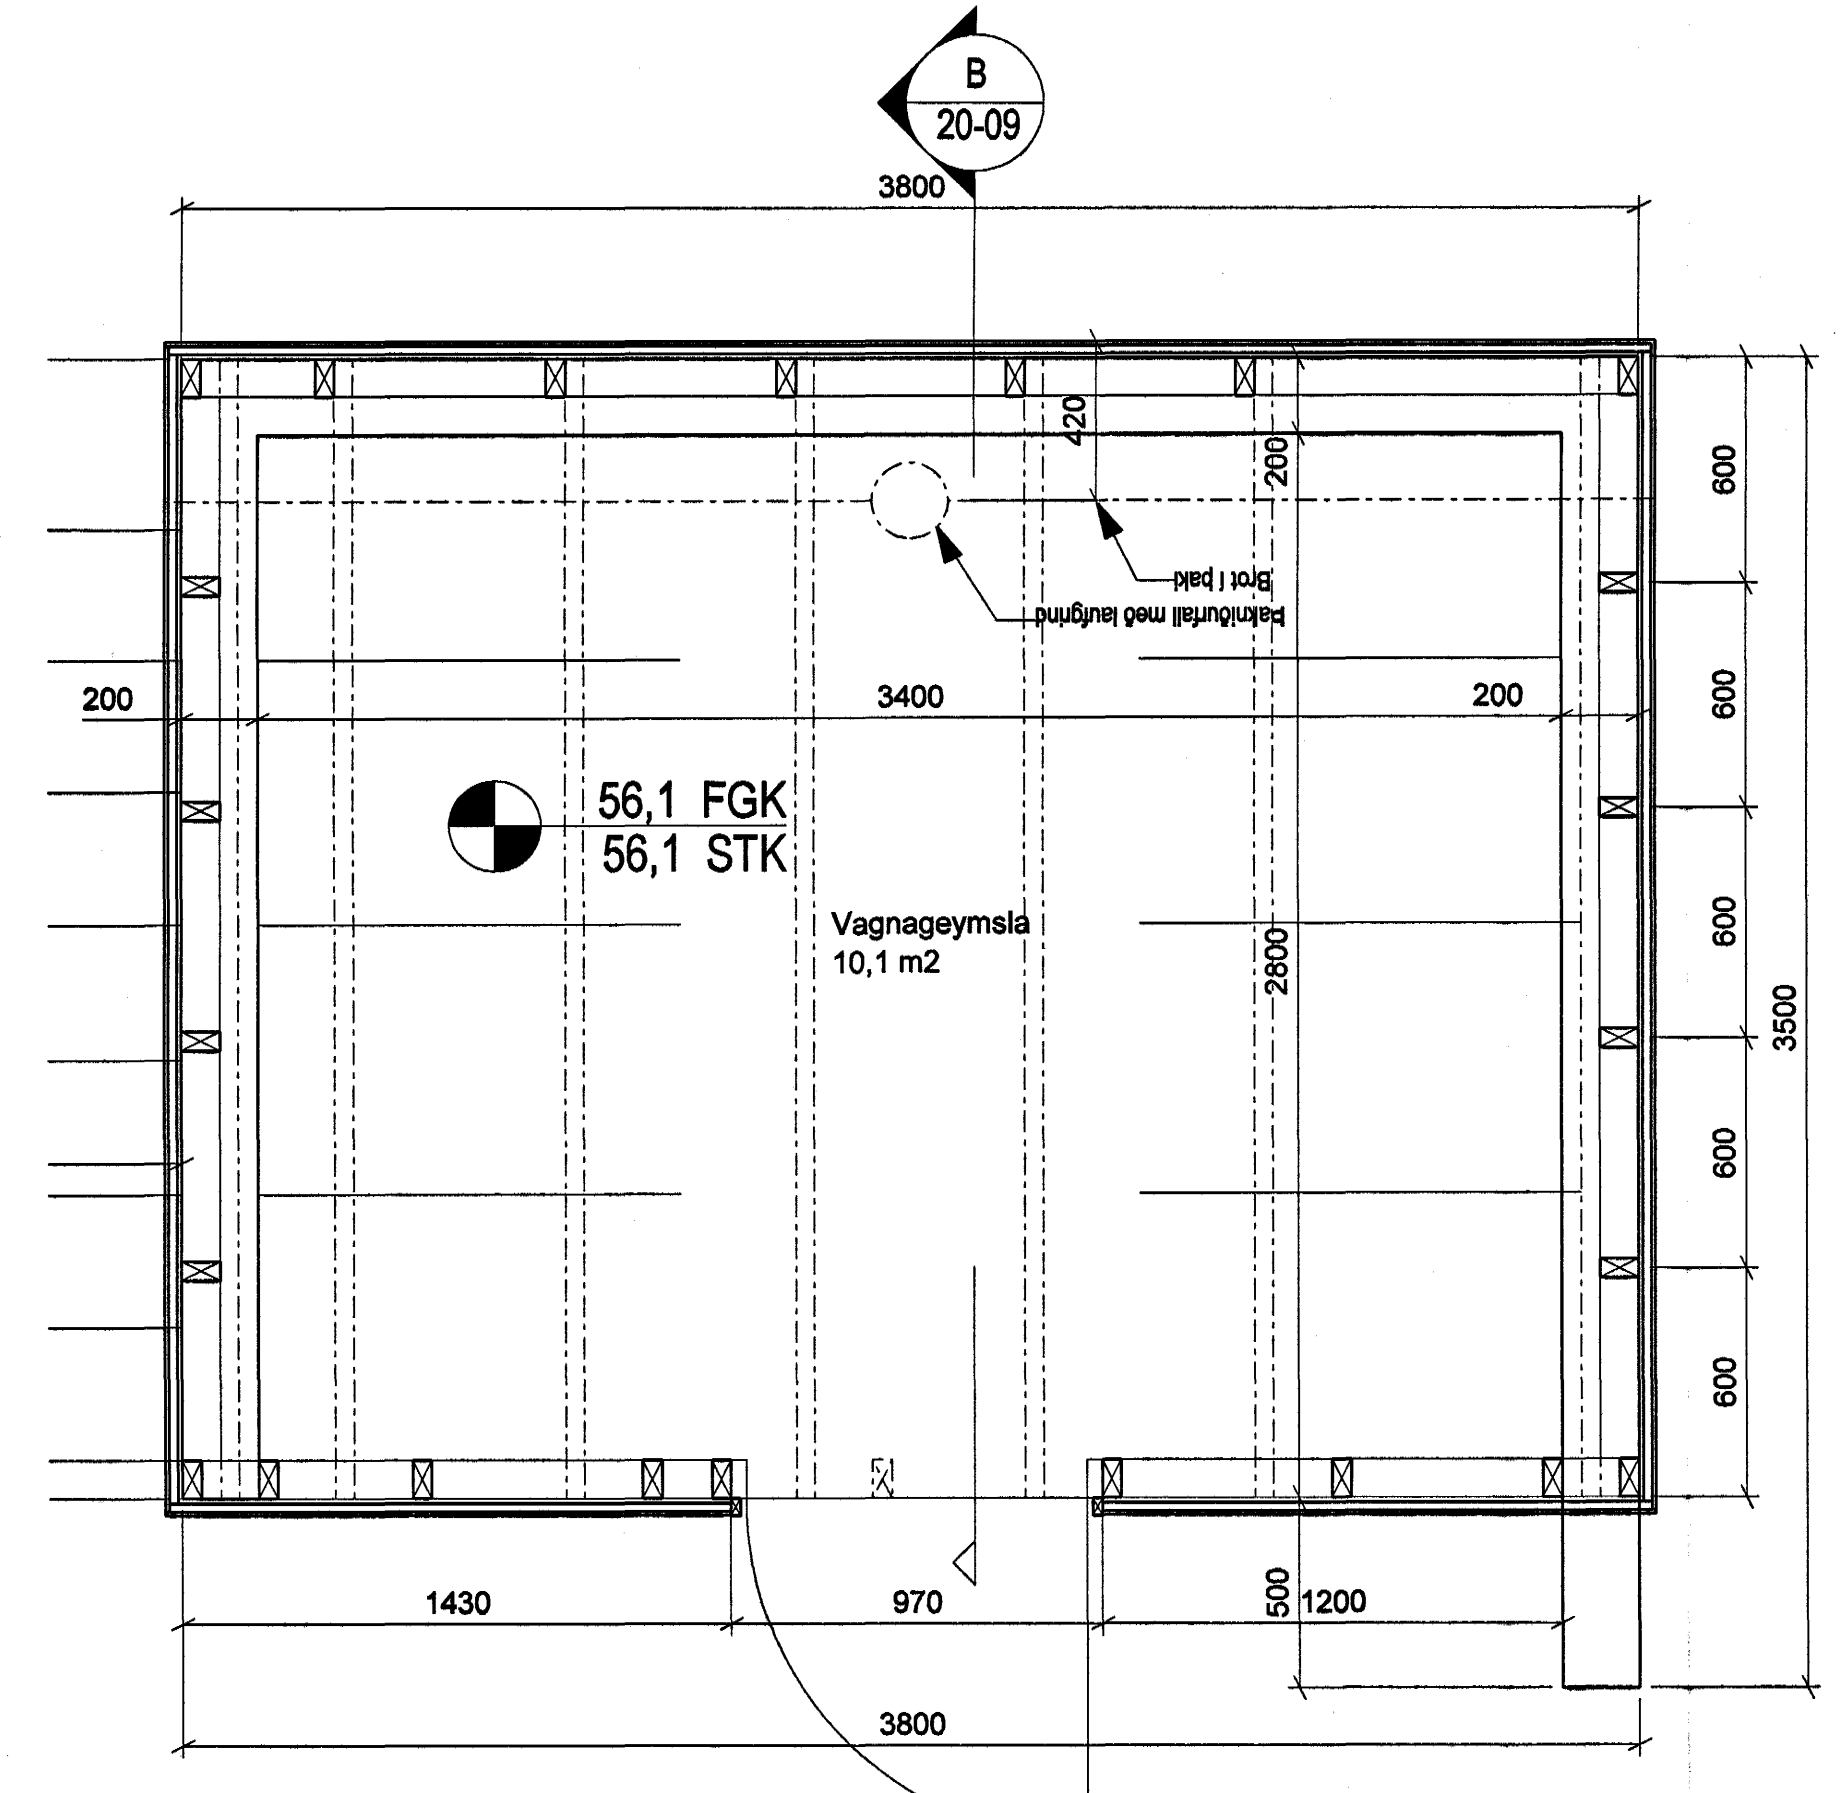

2 GRUNNMYND 1:20
Eystri vagnageymsla á lóð

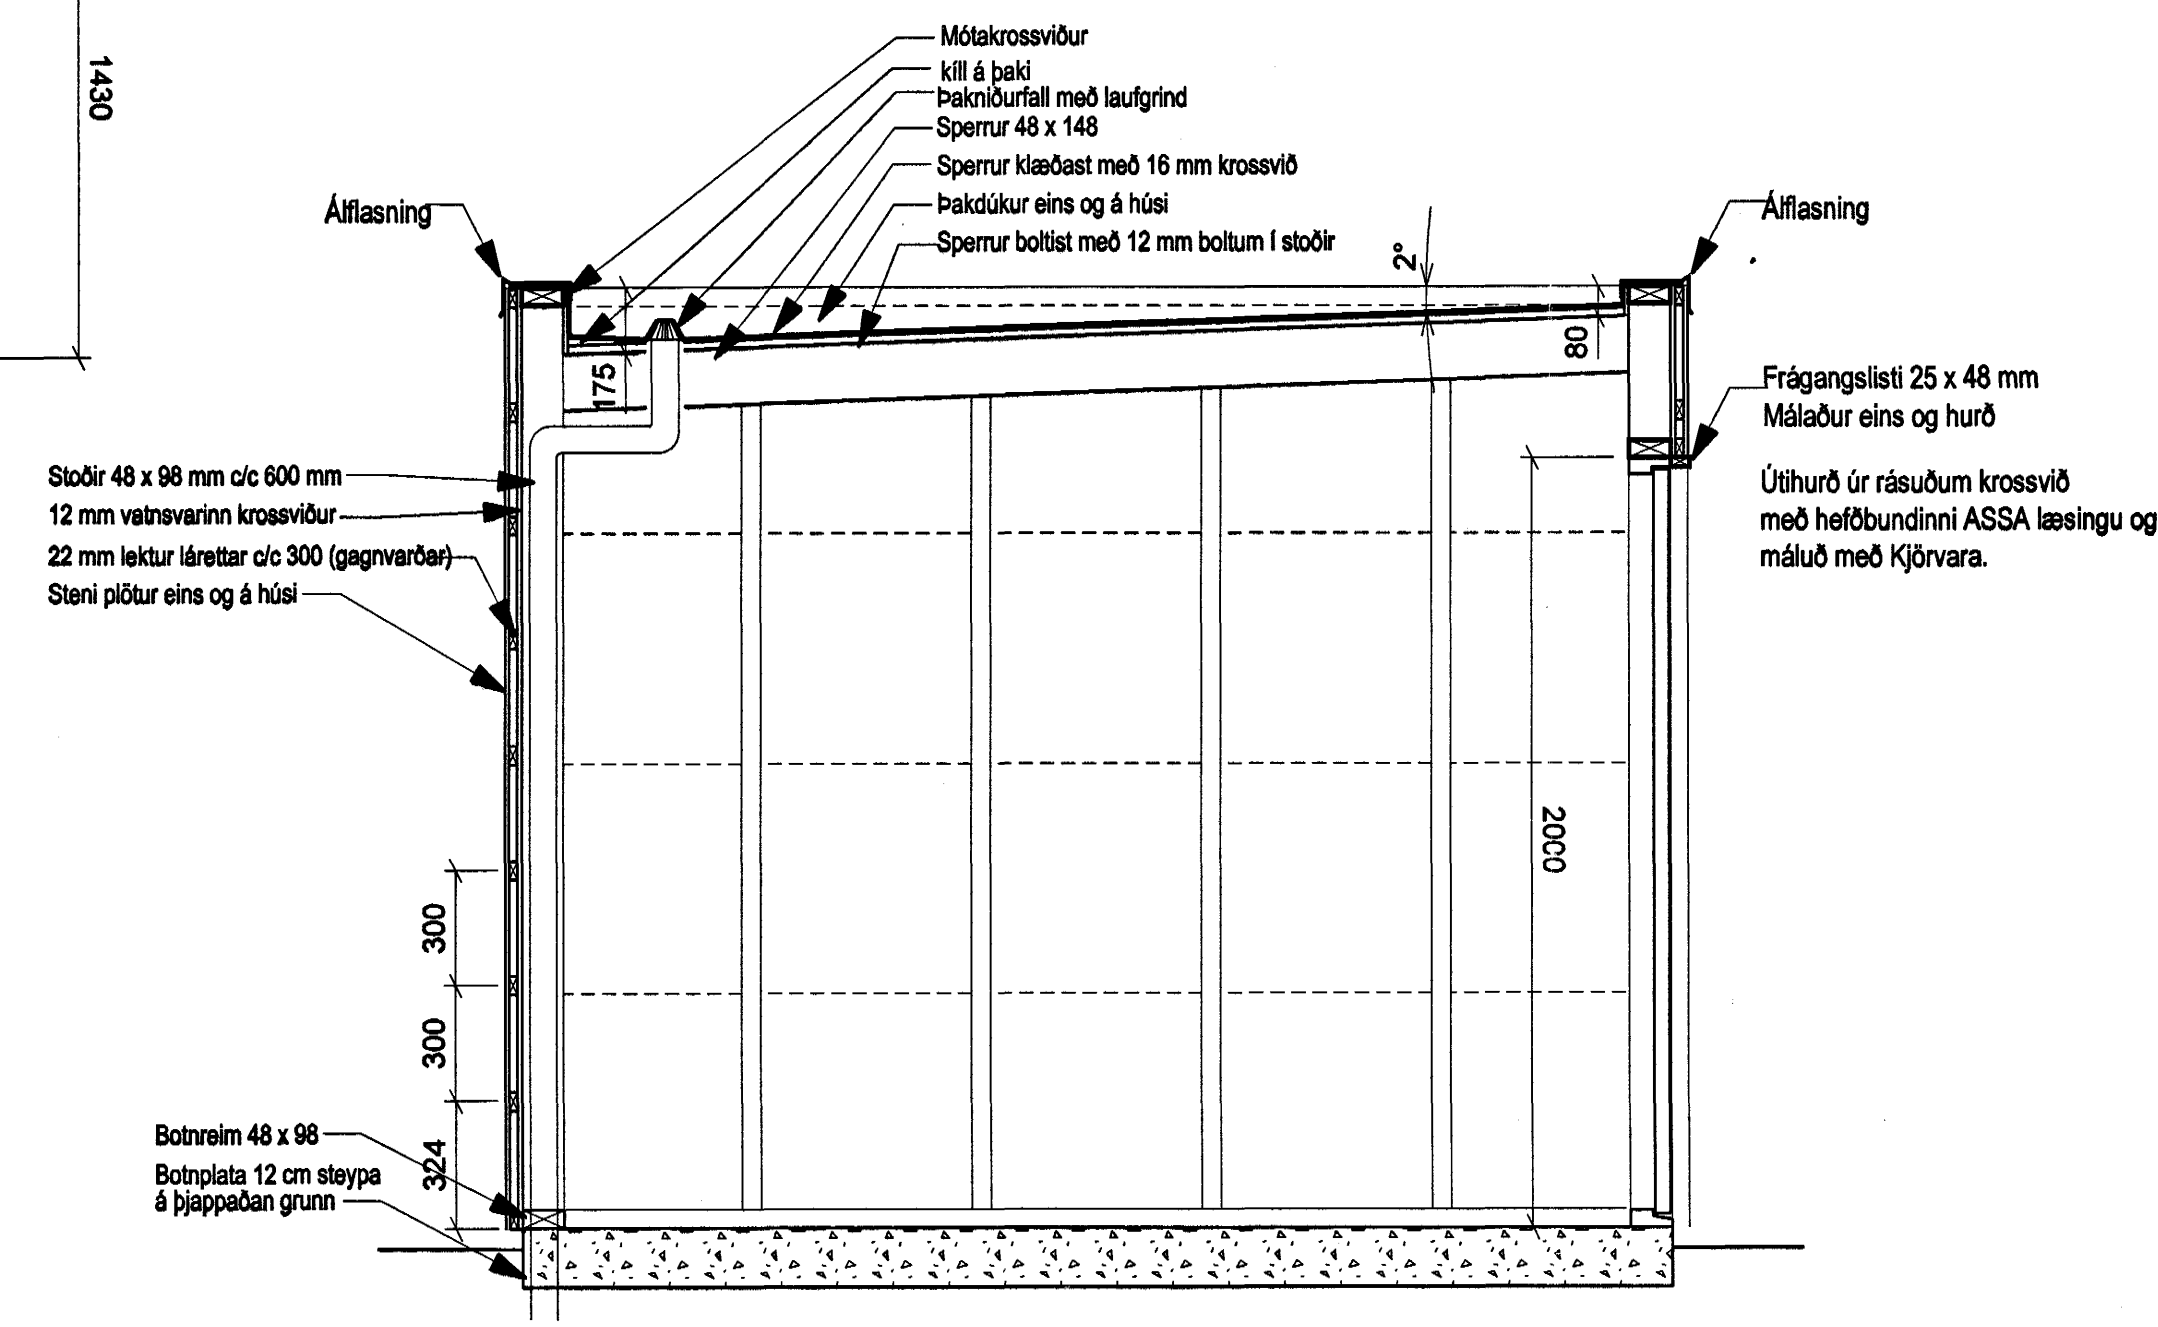

A SNEIÐING 1:20
Sneiðing í geymslu á lóð og vestari vagnageymslu.

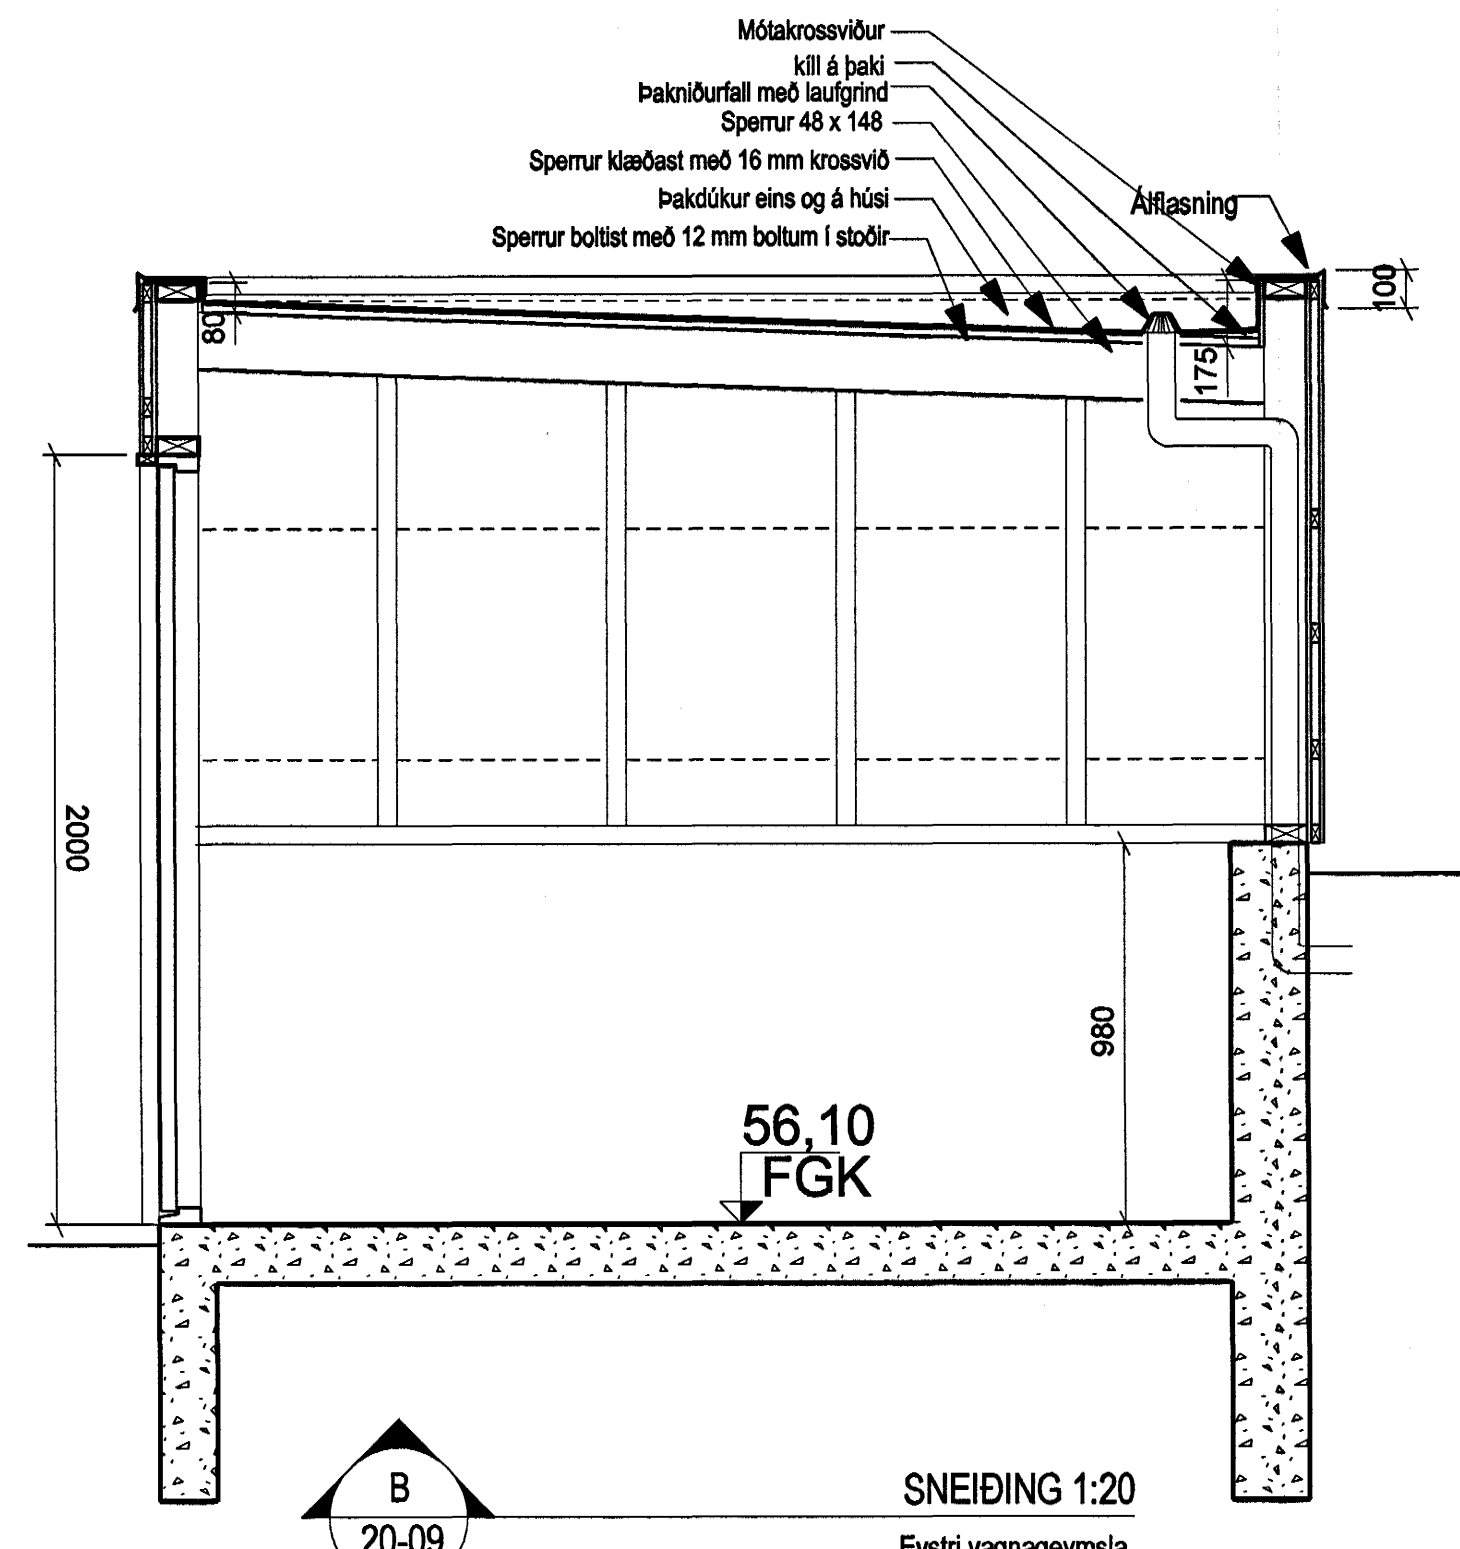

B SNEIÐING 1:20
Eystri vagnageymsla

ÚTGAFA | TERNAB | SAMÞYKKT | DAGB
BREYTHOAR

Byggingatútrúi Hafnarfjarðar
Alfreitt Þann
14 APR. 2004
VPS.

ASK
ASK Arkitektar
Skúgarhóli 18
105 Reykjavík
Sími 515 0300
Fax 515 0319
www.arkitektar.is

Ástun aðahönnuðar: *Heldi Ólafsson*
Helgi Már Halldórsson arkitekt FAI, kt. 301258-7049

LEIKSKÓLI ÁSLANDI, Ásbraut 4, Hafnarfirði
VERKTEIKNING

HEITI TERNINGAR	SKV. I A1
Smáhús á lóð.	1:20
TERNAÐ	SB
DAGI	22.03.2004
VERK-NR.	ÚTGAFA
0339	20-09