




LÓÐRÉTT SNIÐ Í ÚTVEGGUR/ÞAK 1:5

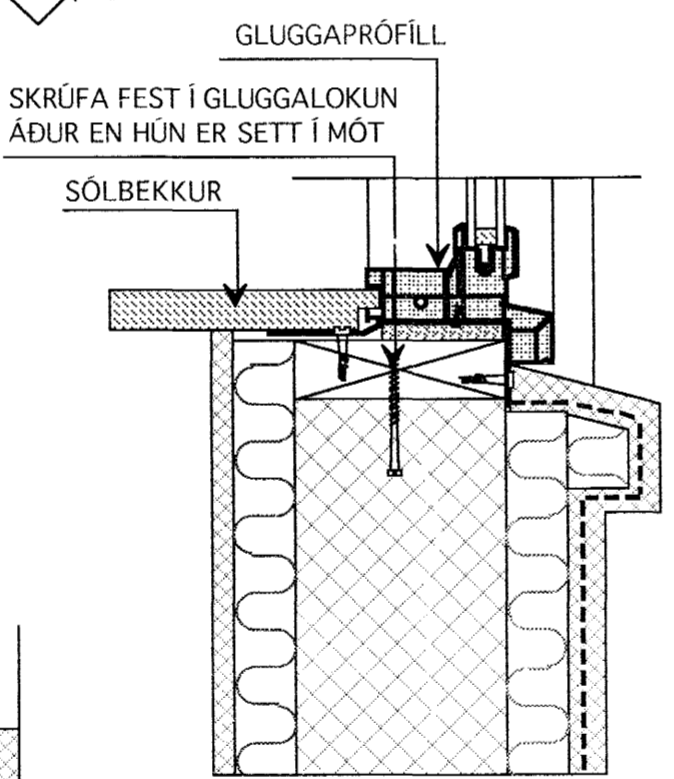


LÓÐRÉTT SNIÐ Í UNDIR STK. GLUGGA.

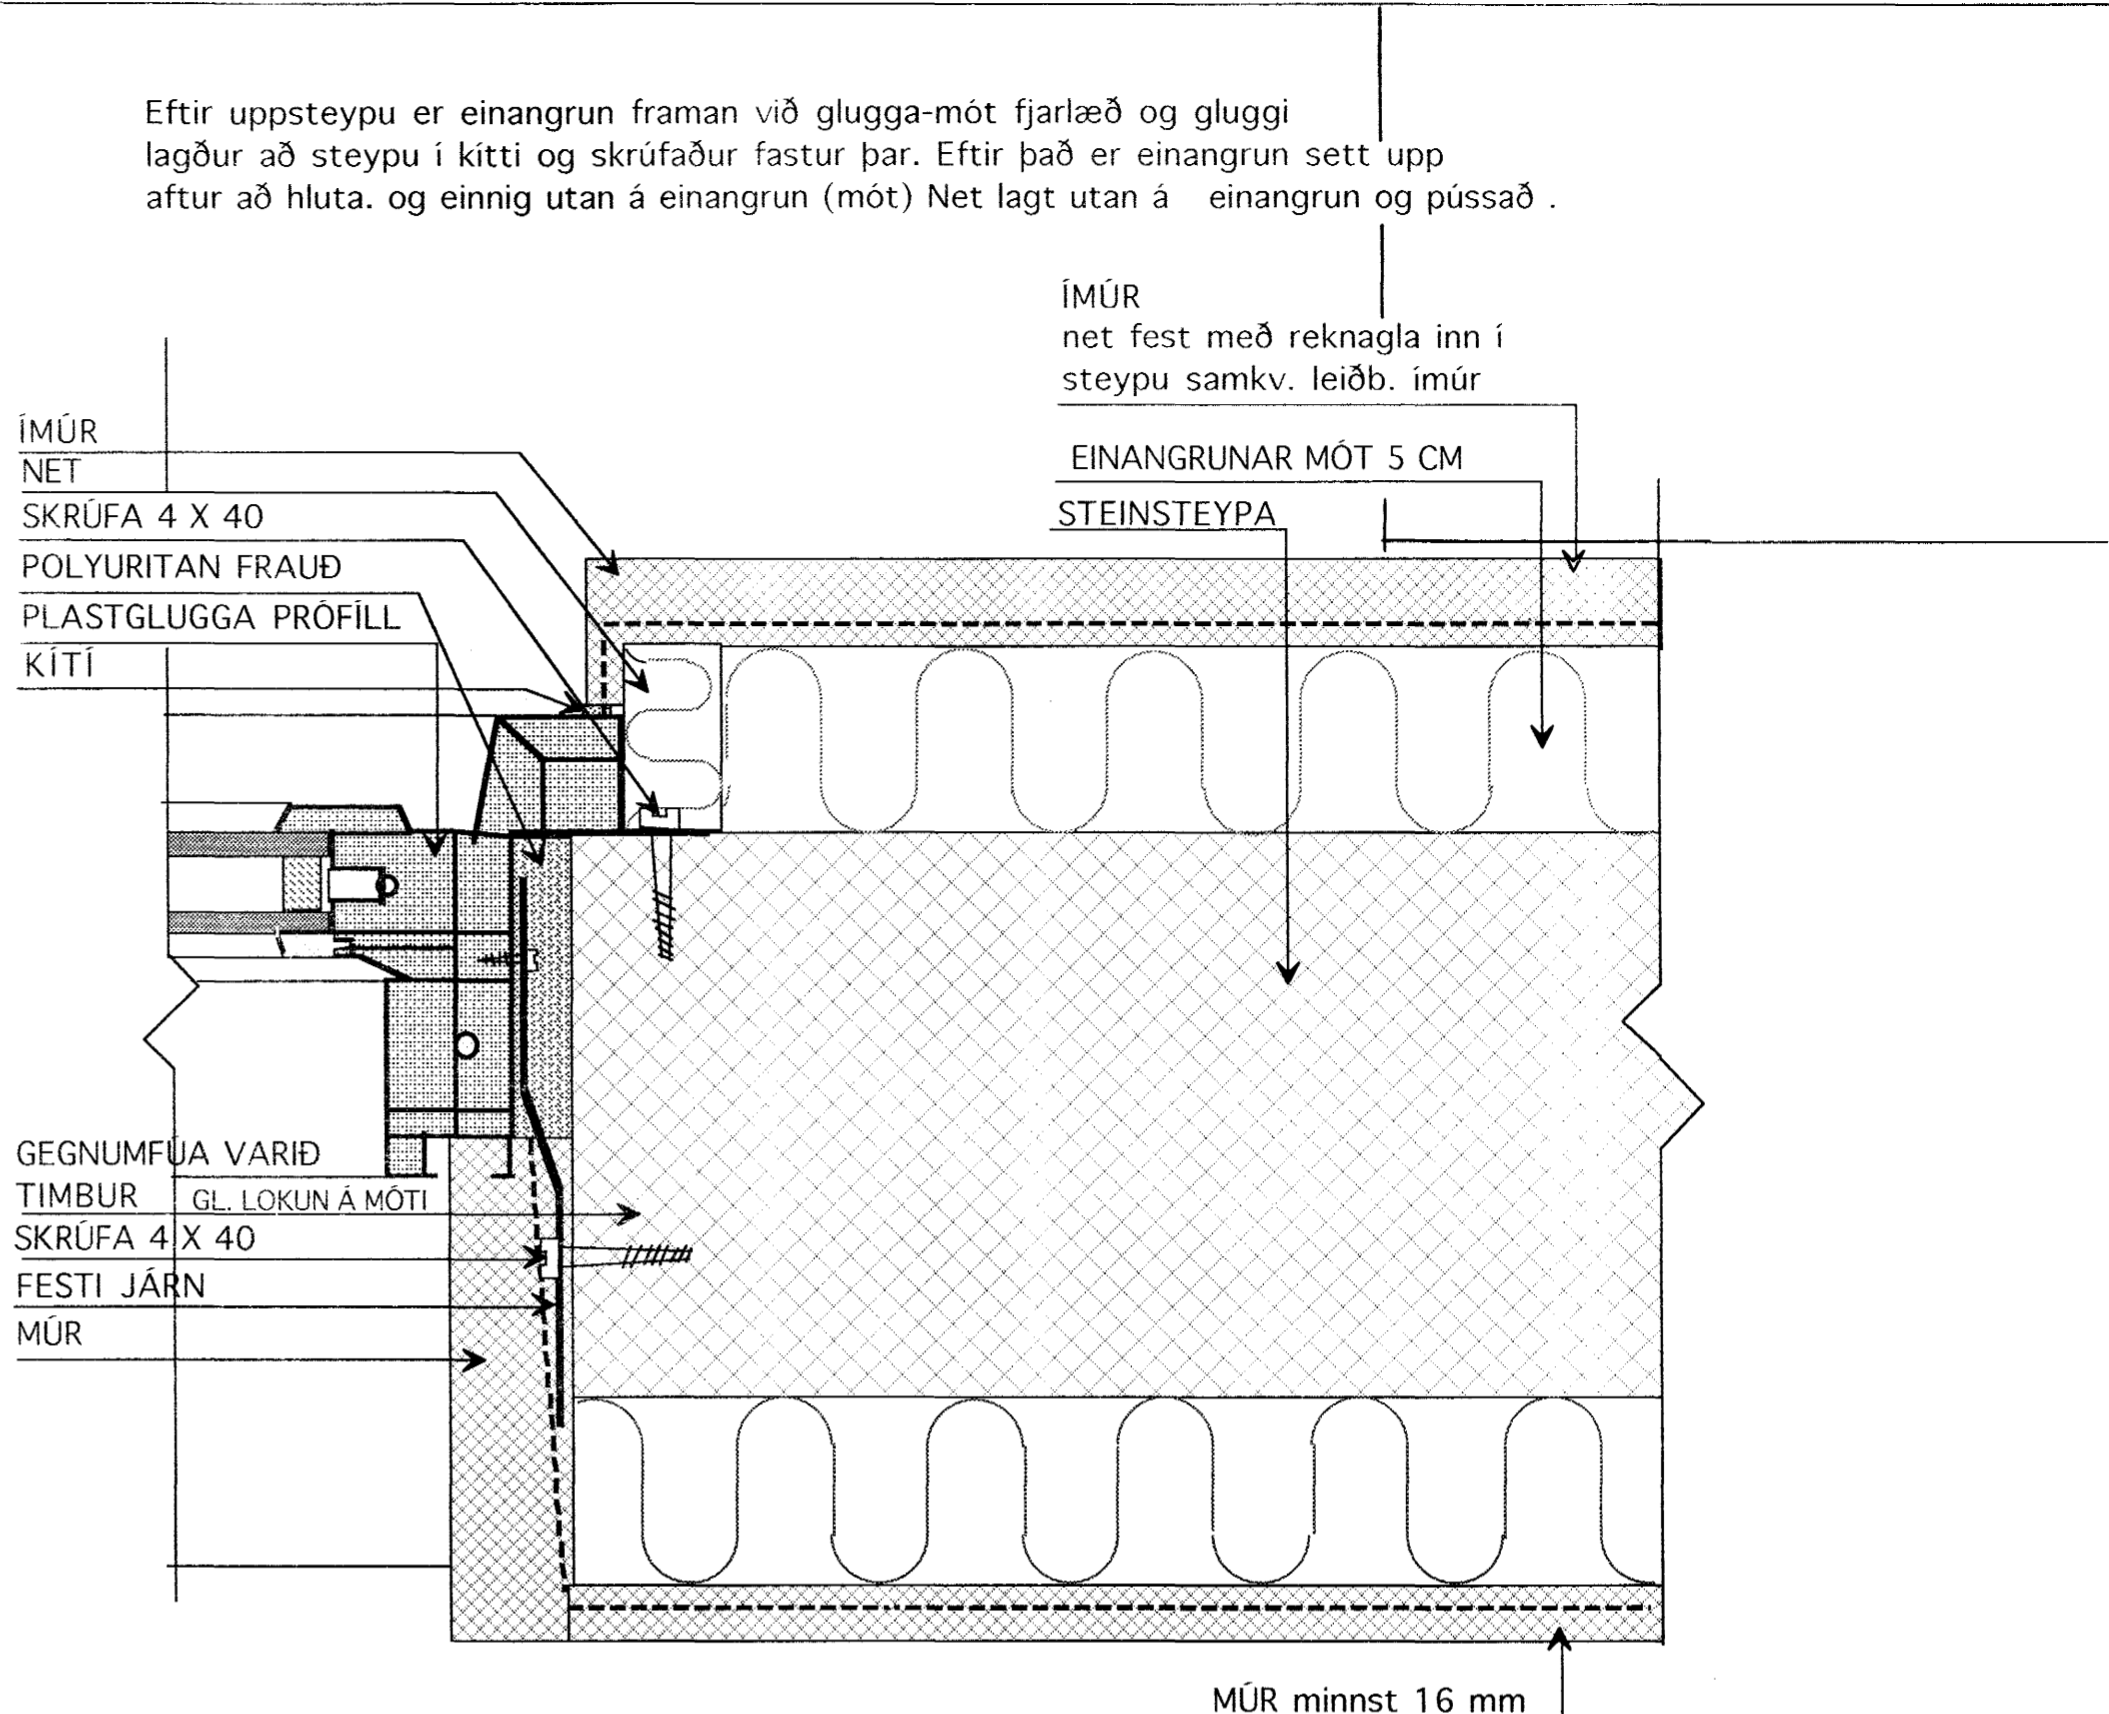

Lóðrétt snið í hæðarstykki glugga.1:5

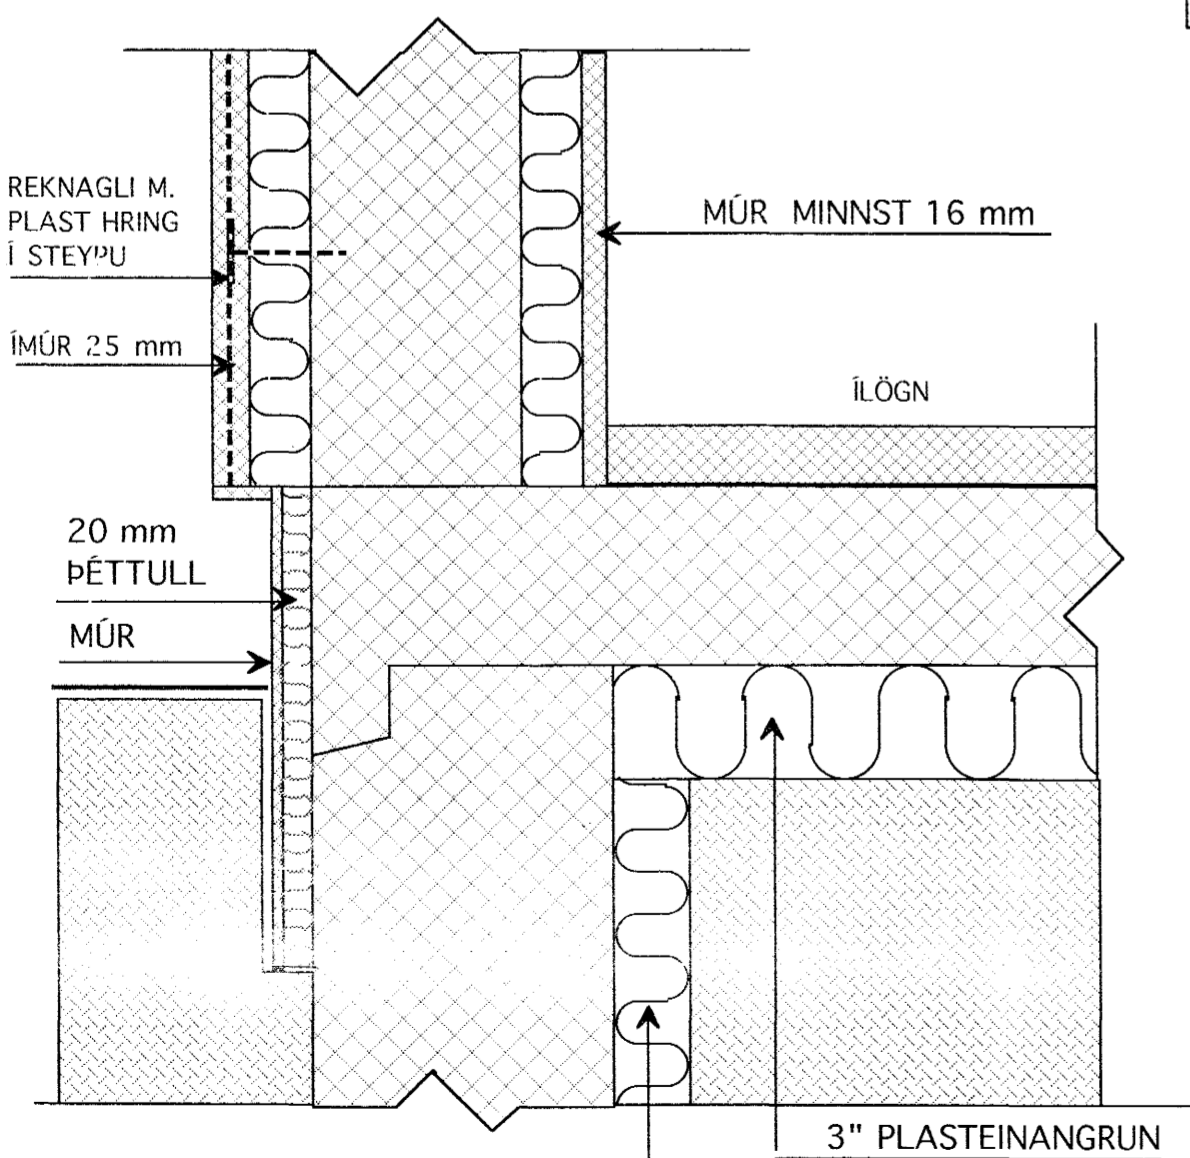

LÓÐRÉTT SNIÐ Í SÖKKUL/ ÚTVEGGUR/GÓLF 1:5

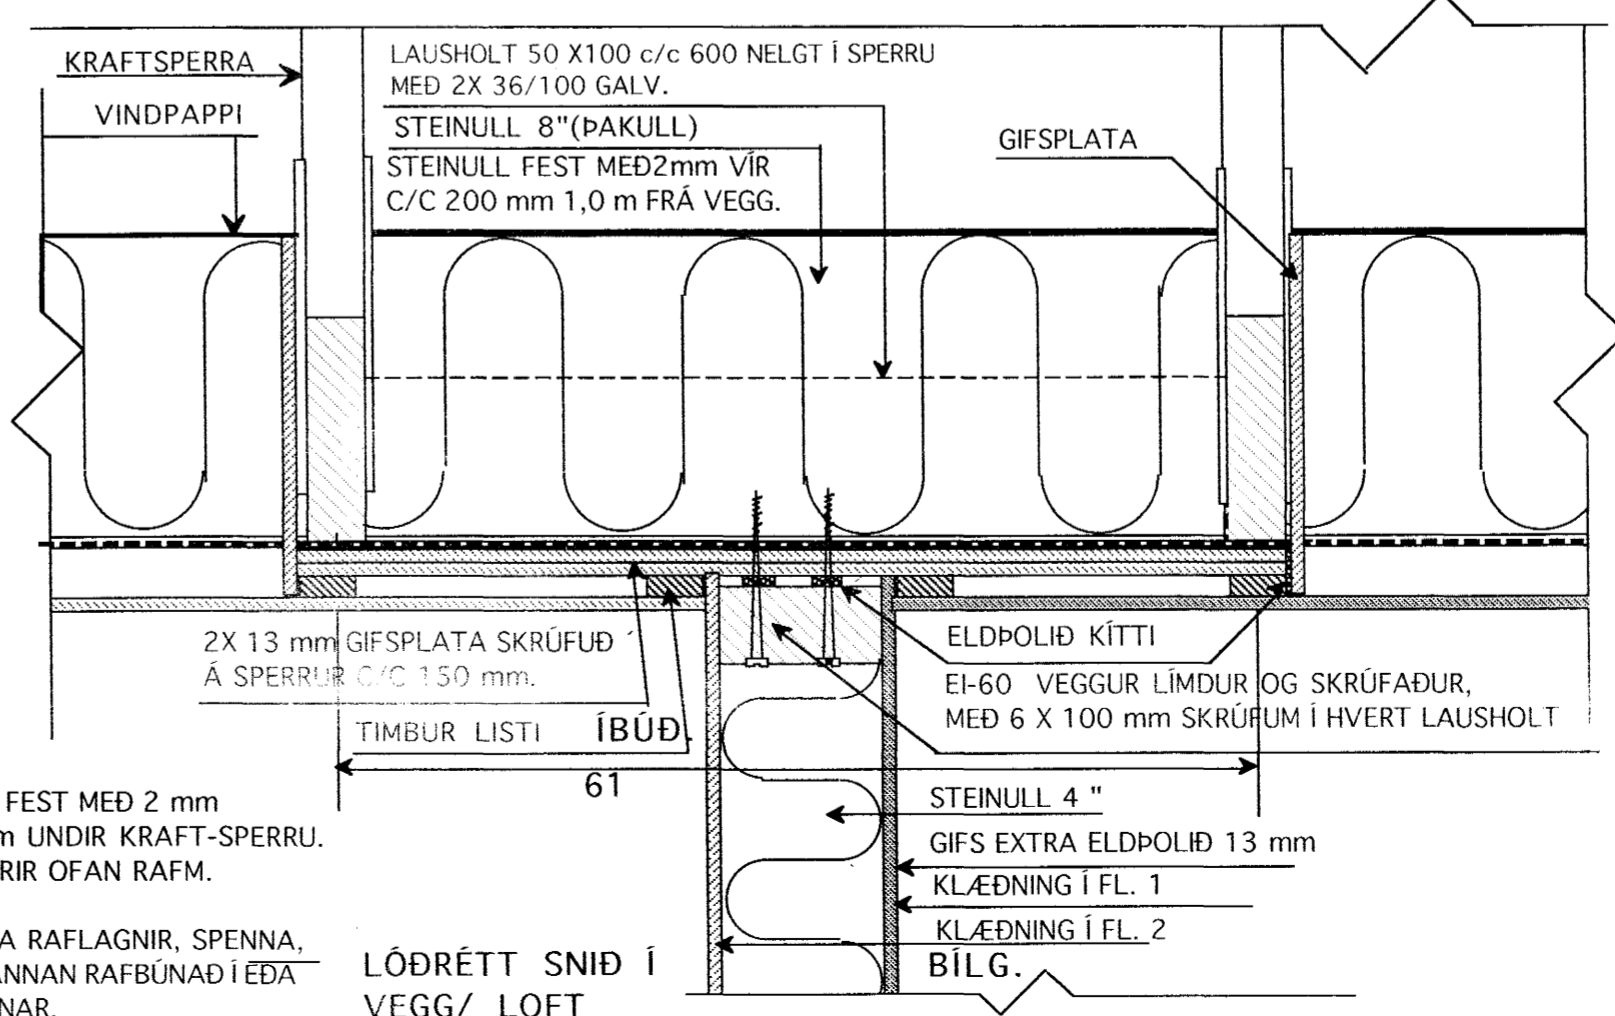

ÖLL EINANGRUN FEST MEÐ 2 mm VÍR c/c 300 mm UNDIR KRAFT-SPERRU. GIFS PLÖTUR FYRIR OFAN RAFM. DÓSIR Í LOFTI. EKKI SKAL SETJA RAFLAGNIR, SPENNA, MAGNARA EÐA ANNAN RAFBÚNAÐ Í EÐA OFAN EINANGRUNAR.

LÓÐRÉTT SNIÐ Í VEGG/ LOFT

Byggingafulltrúi Hafnarfjarðar  
 Afgreitt þann  
 14 APR. 2004  
 VFS

ALLAR STÆRIR Á SKRÚFUM VINKLUM OG ÖÐRUM FESTINGUM SJÁ TEIKN. VERKFRÆÐINGS

TEIKNISTOFAN	Verkefni	FURUVELLIR 11 HAFNARFIRÐI
	Heiti	DEILIMYNDIR
Kvarði	1:5 1:2	verk. nr.
Dags.	APRÍL 04"	Dags br.
Hönnun	G.G.	teikn nr.
Teikn.	G.G.	V-4

Hringbraut 17 220 Hafnarfirði  
 s. 555-2020 FAX 555-2021  
 netfang: kvardi@vortex.is