

EFRI HÆÐ

Ofnaskrá Mesta kcal/klst
hæð x lengd

201	600x	3000
202	600x	3000
203	600x	1200
204	600x1200	1200
205	700x700	1000
206	600x1200	1200
207	700x700	500
208	600x600	500
209	600x1200	800
210	600x1200	1200

samtals efri hæð 13600


SAMTALS ALLT HÚSIÐ
13600
9100
= 22700 KCAL

NEDRI HÆÐ


Ofnaskrá Mesta kcal/klst
hæð x lengd

101	OPIÐ	900
102	OPIÐ	800
103	OPIÐ	500
104	600X1400	1200
105	700X700	500
106	600X700	500
107	700X1200	800
108	600X1200	800
109	600X1200	1000
110	600X600	500
111	600X1200	800
112	700X700	500
113	OPIÐ	800

neðri hæð 9100

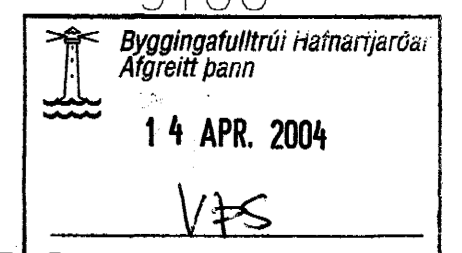

ÖLL MÁL Á OFNUM YFIRFARIST Á STAÐNUM

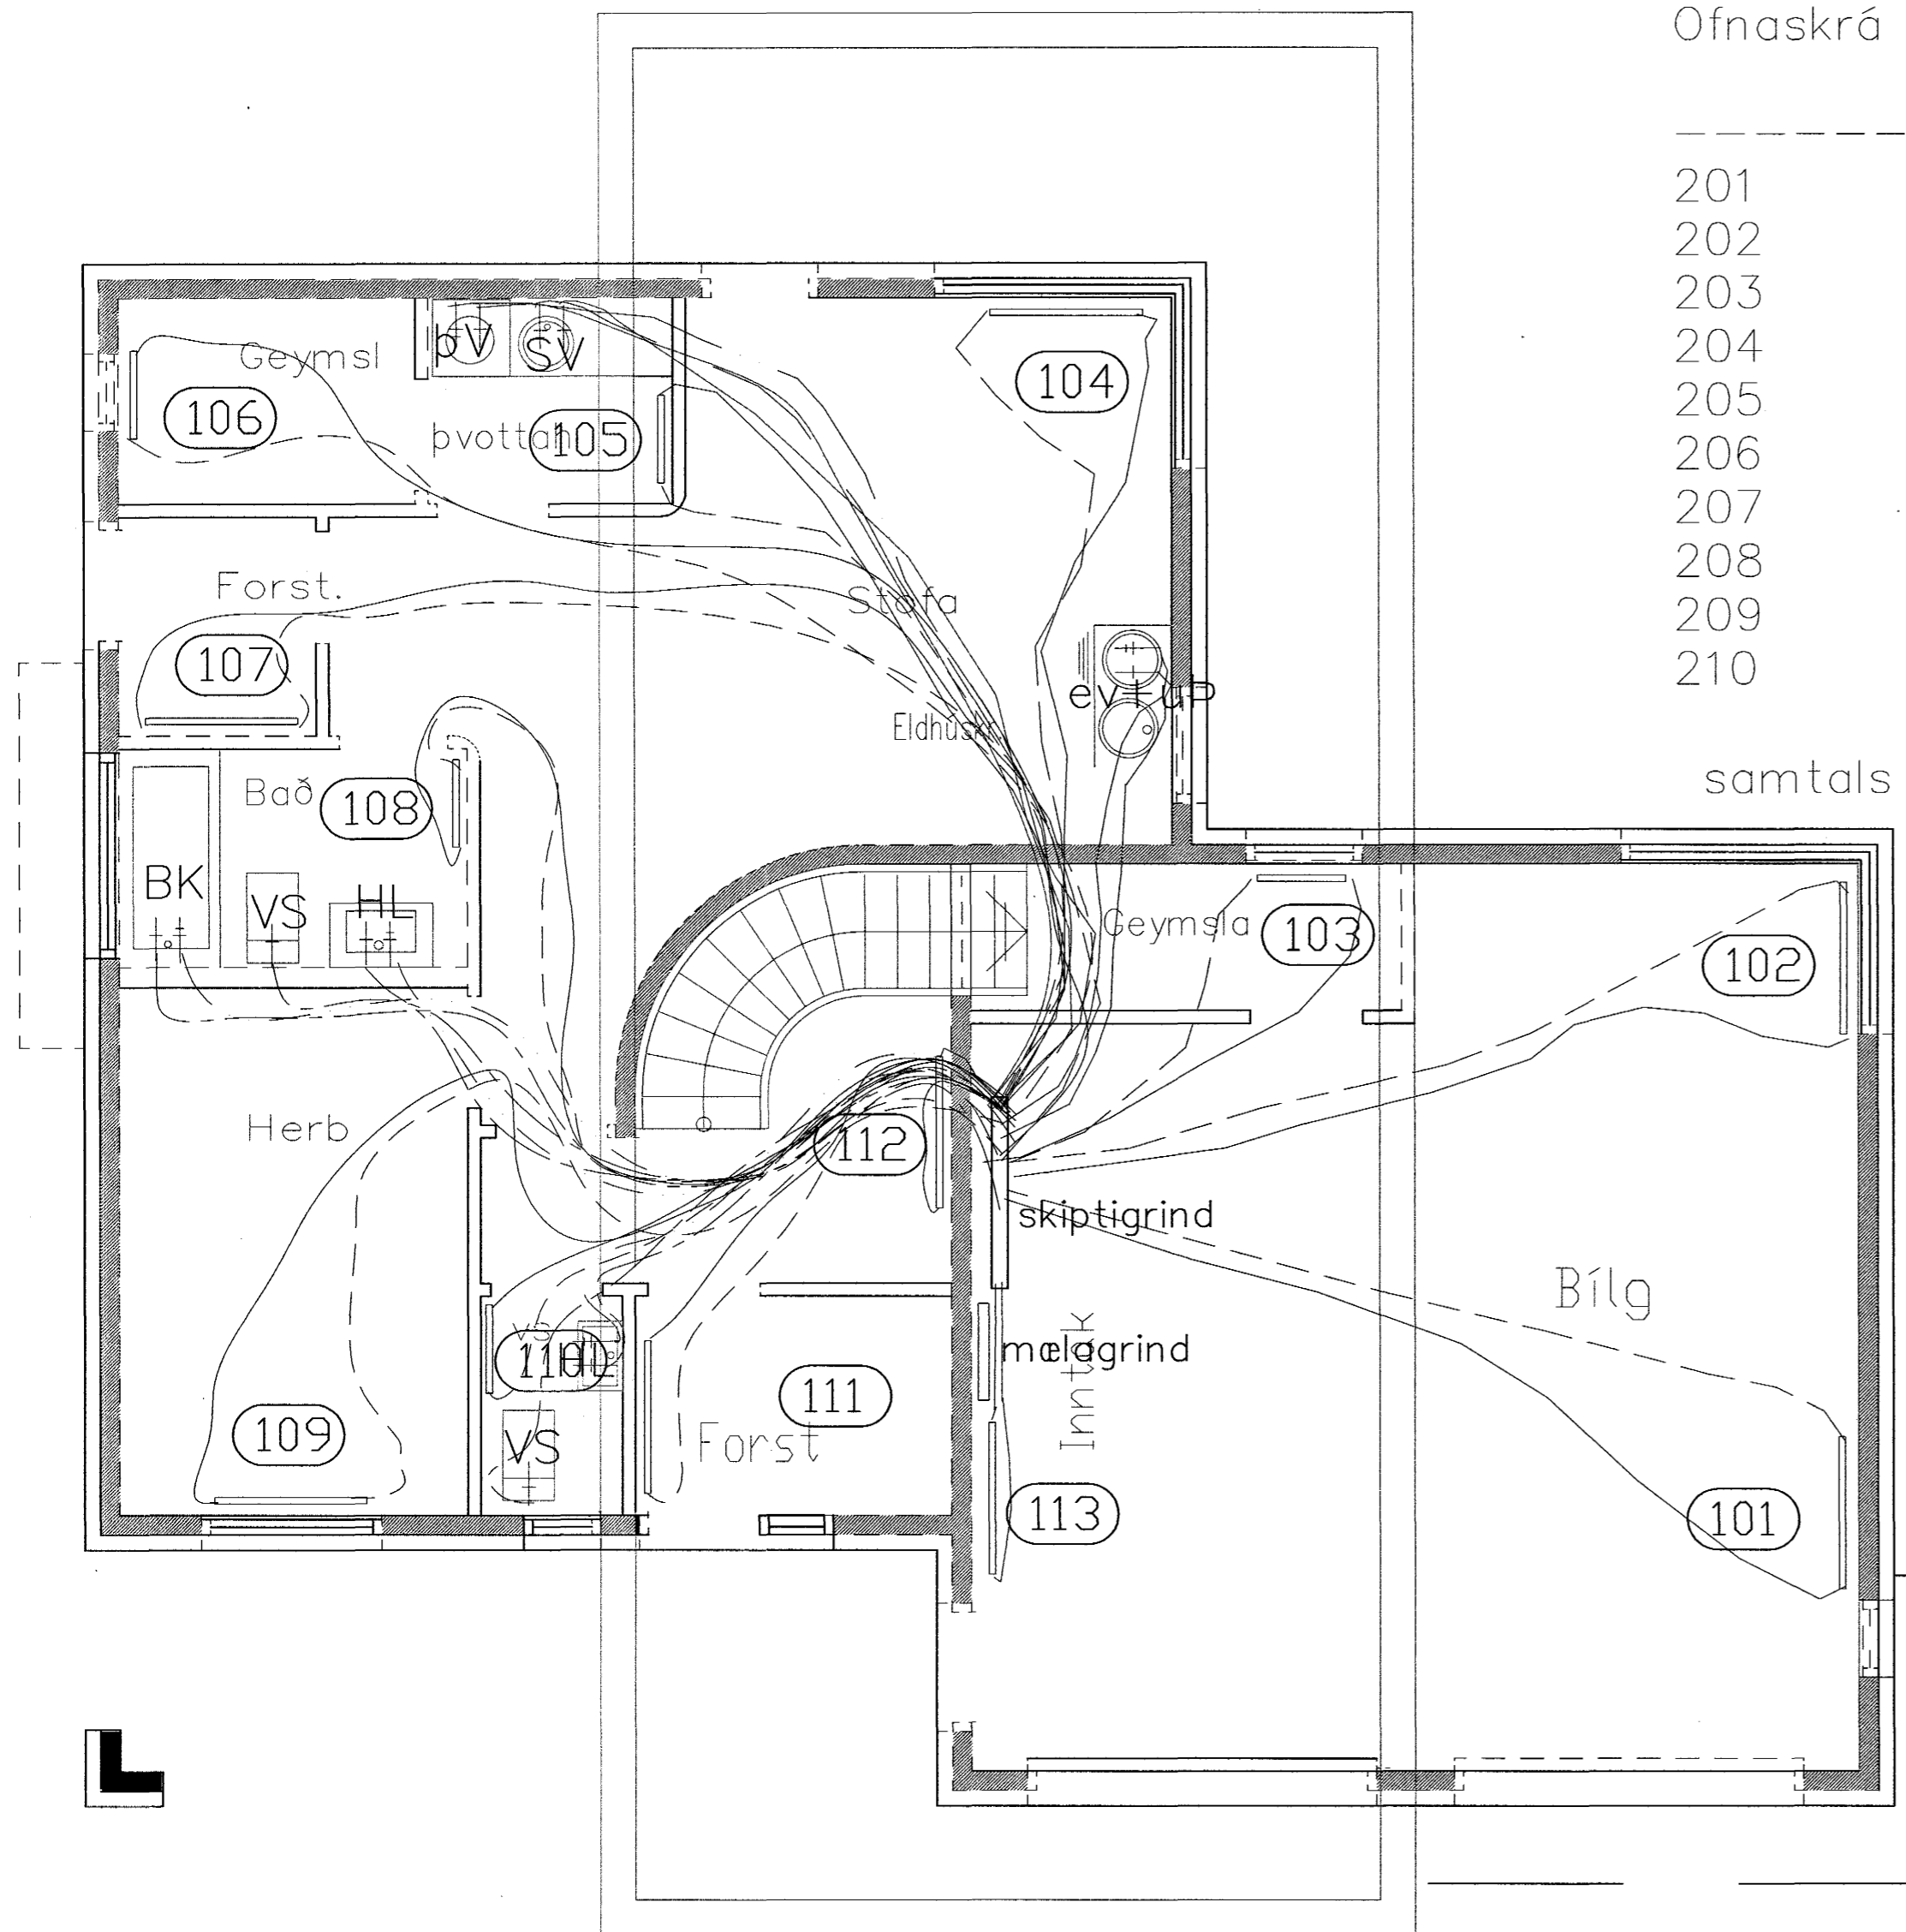

Grunnmynd hita og vatns 1.hæð
1:50

Dags.	Breytingar	Nr.	Nafn
VBV Arkitektar verkfræðingar ráðgjöf			Gsm: 8247587 ohlverk@simnet.is
LINDARHVAMMUR 10			
VATNS OG HITALAGNIR 1. HÆÐ			
TÖLVUSKRÁ	HANNAÐ BV	TEIKNAD BV	YFIRFARID BV
HANNAÐ Björgvín Viglundsson 0405462009	TEIKNING NR. 1/2	MKV. 1:50	ÓTGÁFA BLAD NR.
	DAGS. 21.04.2003	VERK NR.	