


Mkv.1:20
1
B-01

2 stk. BMF 90 viklar með styrk.
Negling kamb. 40/40 6 stk í
sperru og 8 stk í reim per. vinkel.
Reim 100 x 100. Fest í
BMF súluskó með kamb.
40/40 2 x 6 = 12 stk/skó.

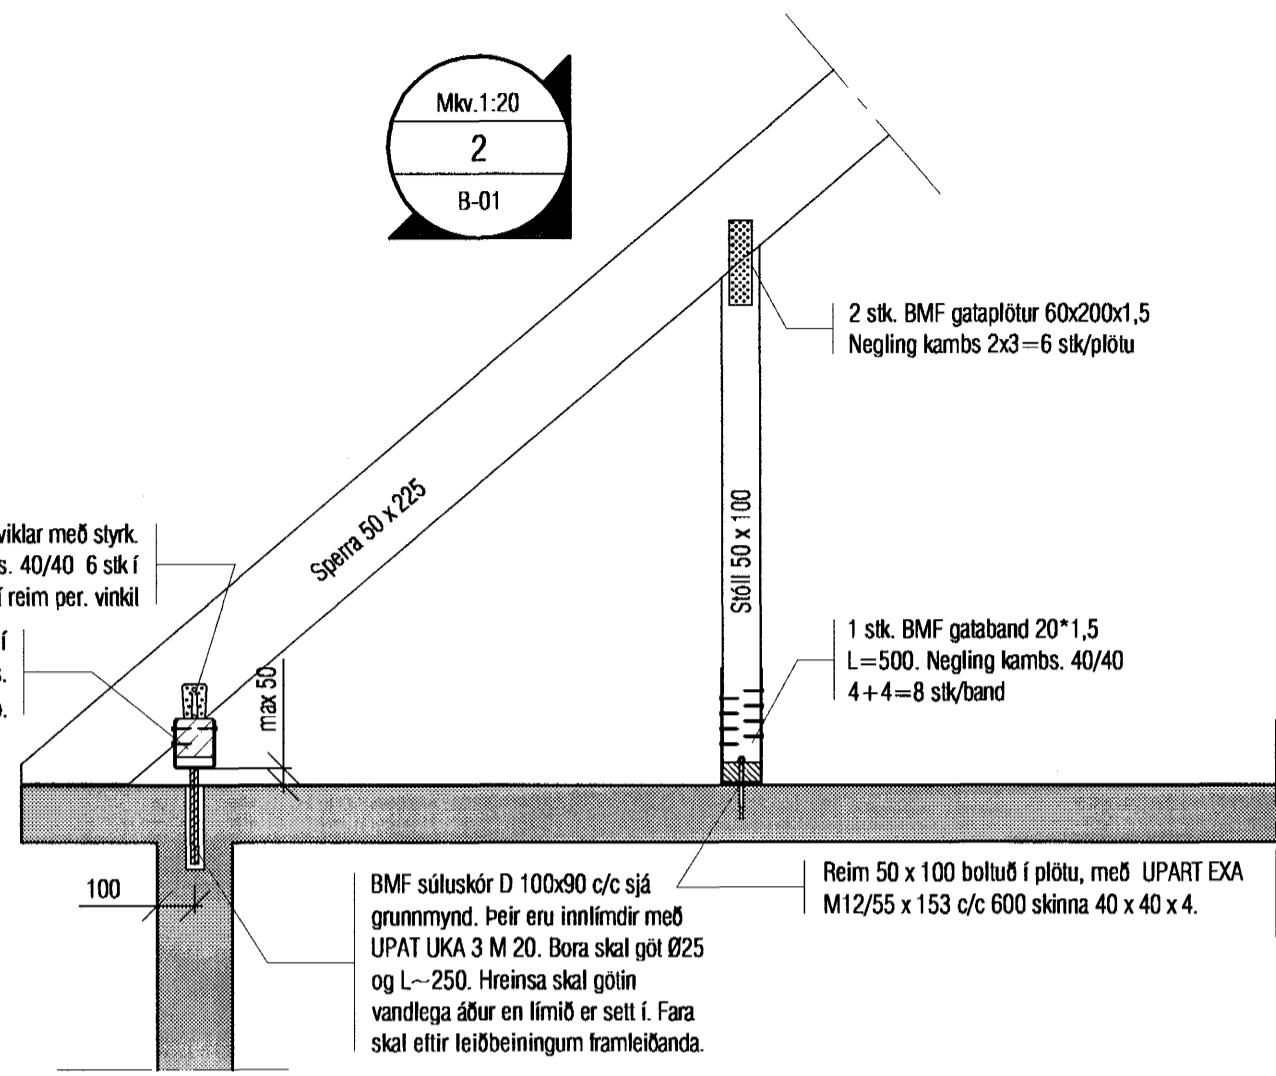

Mkv.1:20
2
B-01

2 stk. BMF gataplötur 60x200x1,5
Negling kamb. 2x3=6 stk/plötu
1 stk. BMF gataband 20*1,5
L=500. Negling kamb. 40/40
4+4=8 stk/band

Sperra 50 x 225


Stöll 50 x 100

BMF súluskór D 100x90 c/c sjá
grunnmynd. Þeir eru innlimdir með
UPAT UKA 3 M 20. Bora skal gát Ø25
og L=250. Hreinsa skal götin
vandlega áður en límið er sett í. Fara
skal eftir leiðbeiningum framleiðanda.

Reim 50 x 100 boltuð í plötu, með UPART EXA
M12/55 x 153 c/c 600 skinna 40 x 40 x 4.

Mkv.1:20
3
B-01

21 stk. BMF 105 viklar með
styrk. Negling kamb. 40/40
6+6=12 stk/vinkel

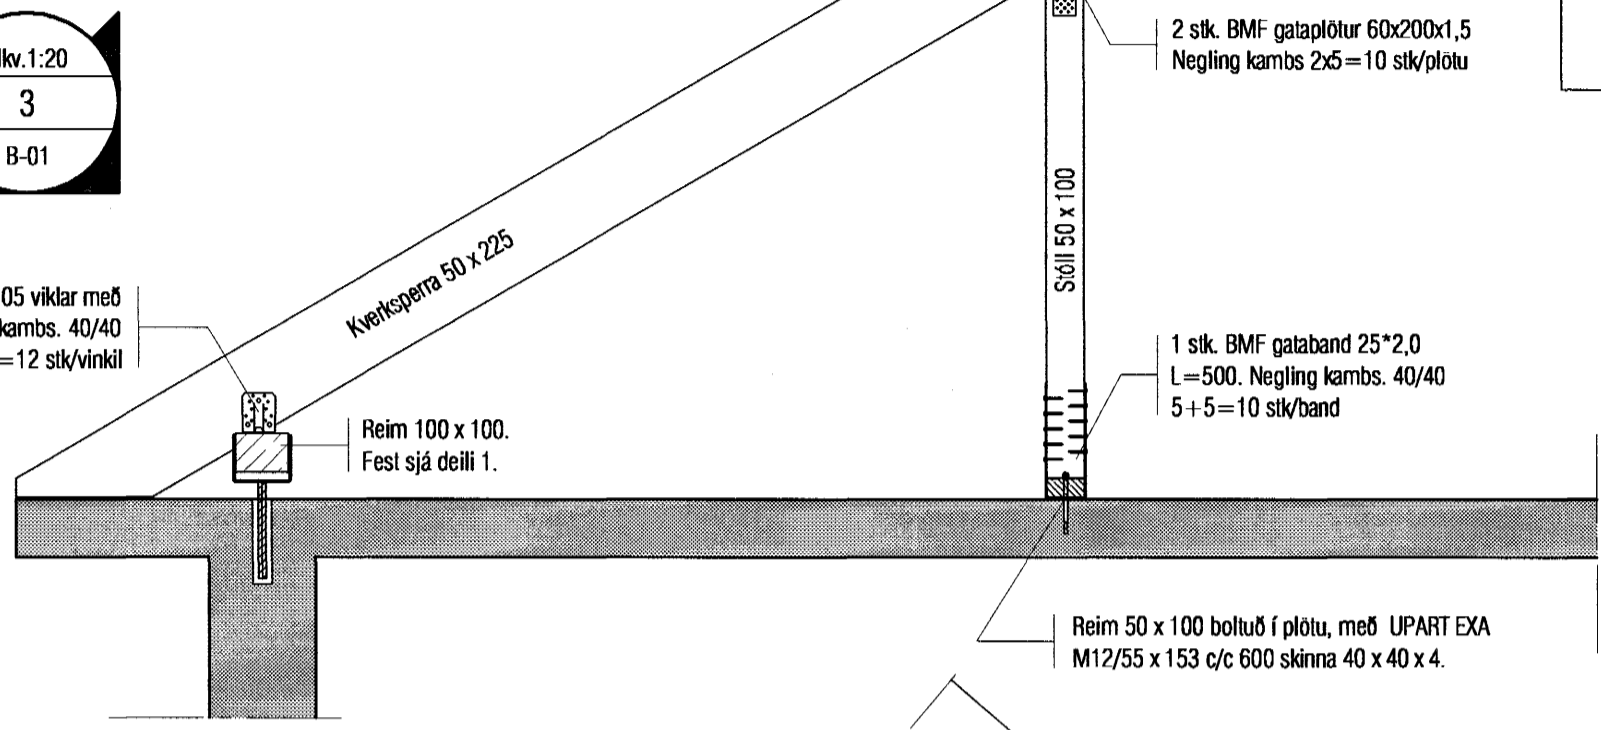

Mkv.1:20
4
B-01


2 stk. BMF gataplötur 60x200x1,5
Negling kamb. 2x5=10 stk/plötu
1 stk. BMF gataband 25*2,0
L=500. Negling kamb. 40/40
5+5=10 stk/band

Kverksperra 50 x 225

Stöll 50 x 100


Reim 50 x 100 boltuð í plötu, með UPART EXA
M12/55 x 153 c/c 600 skinna 40 x 40 x 4.

Mkv.1:20
5
B-01

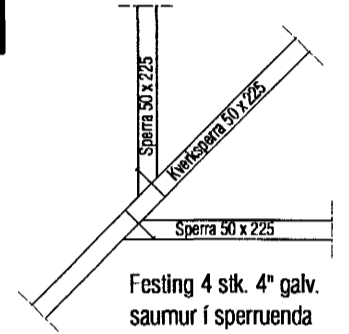


Mkv.1:20
6
B-01

Þjálfaskór BMF 51 x 135
Negling: 2 x 3 stk kamb. 40/50 í sperru
2 x 2 stk kamb. 40/50 í mæni

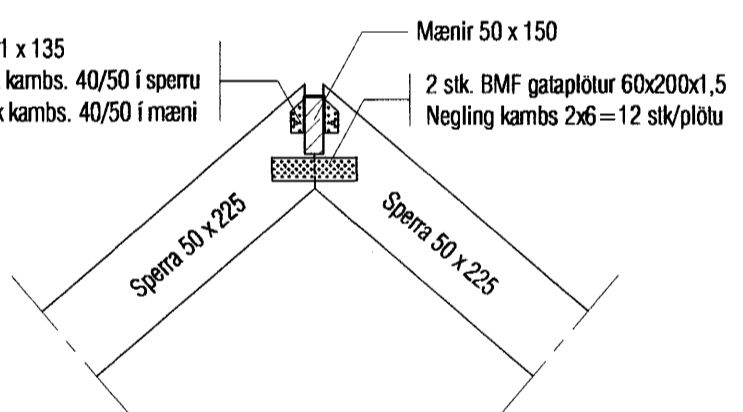


Mkv.1:20
7
B-01

BMF gataplata 80 x 300
x 2,0. Negling kamb.
2x8=16 stk/plötu
BMF gataplata 80 x 300
x 2,0. Negling kamb.
2x8=16 stk/plötu

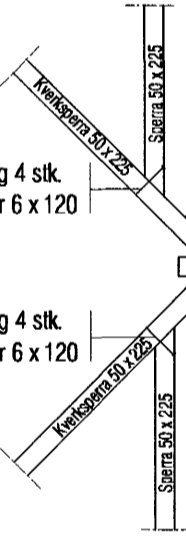

Mkv.1:20
8
B-01

2 stk. BMF 90 viklar með
styrk. Negling kamb. 40/40
6+6=12 stk/vinkel.
Bíti 50 x 225

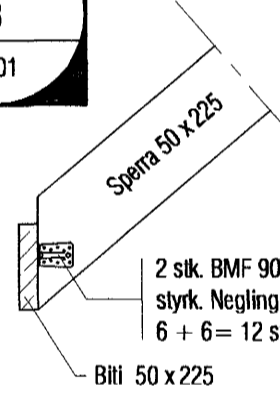


Mkv.1:20
9
B-01

1 stk. BMF gataband 20*1,5
L=1100. Negling kamb. 40/40
5+5=10 stk/band

Stöð undir bíla 50 x 125, skrúfuð
við enda veggstöð og í sperru með
6 x 100 c/c 200 skrútum.

Vegginn skal klæða
með 12 mm
krossvið að utan.

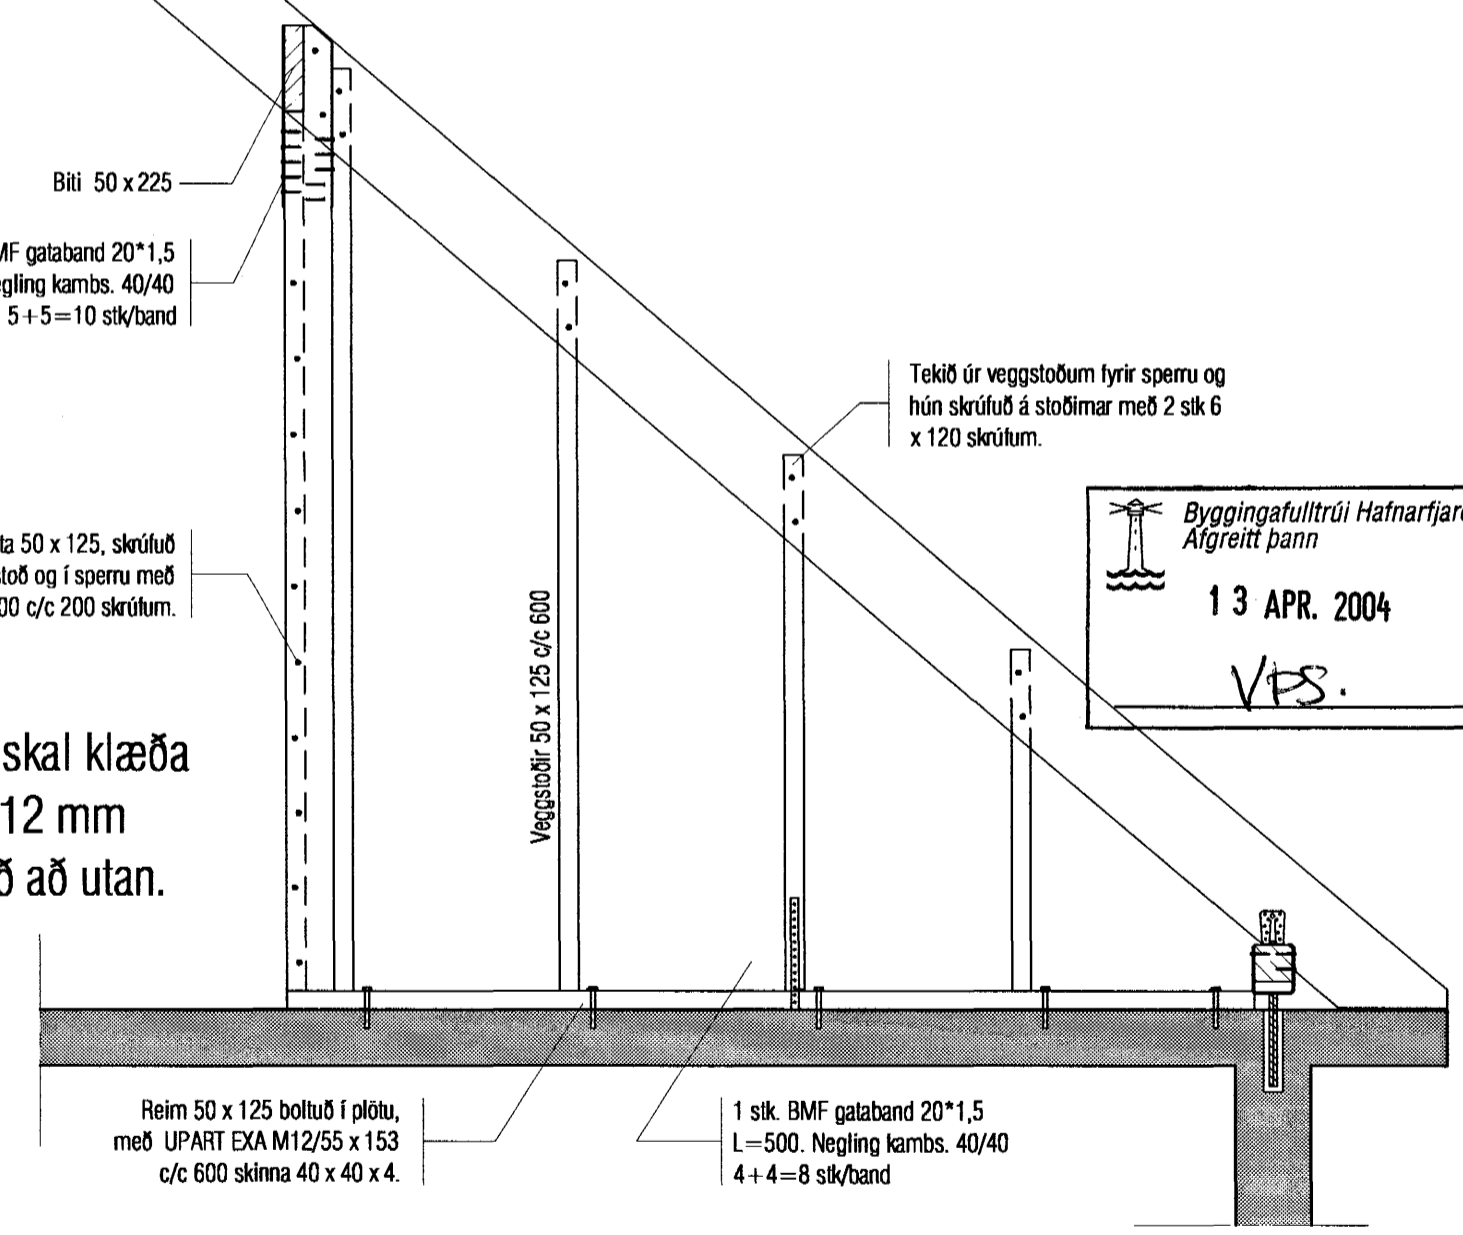

Reim 50 x 125 boltuð í plötu,
með UPART EXA M12/55 x 153
c/c 600 skinna 40 x 40 x 4.

1 stk. BMF gataband 20*1,5
L=500. Negling kamb. 40/40
4+4=8 stk/band

Byggingafultrúi Hafnarfjarðar
Afgreitt þann
13 APR. 2004
VPS.

VEKTOR - hönnun og ráðgjöf - Nýbýlavegi 6, 200 Kópavogi.		Sigurður Halsteinsson byggingaækniræðingur t. 030959-7749 sími: 554-6650 fax: 554-6669.		ÁLFASKEIÐ 30, HAFNARFIRÐI NÝTT ÞAK Deili	
Teikn. nr.	Þilvisuná teikningu	Br.	Dags.	Hannað	Teiknað
Samþykkt	<i>[Signature]</i>			VB	VB
Dagsetning	3.03.2004	Verk nr.	Mælikvarði	Teikn. nr.	B-02
			1:20		