



GRUNNMYND SVALIR 1:20

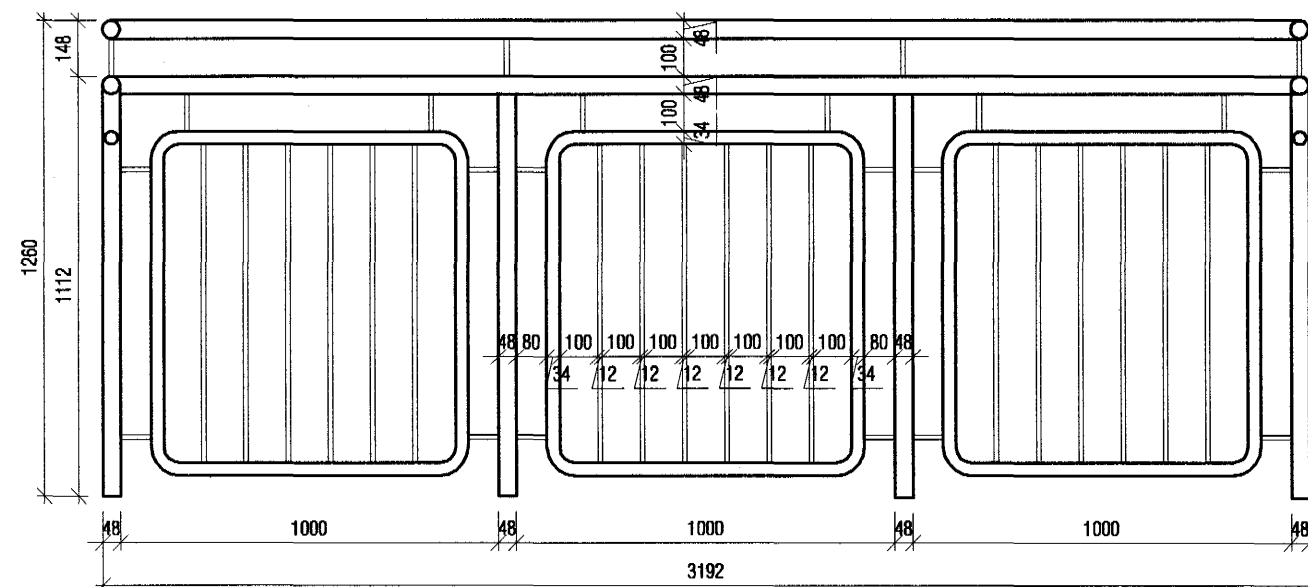

HANDRIÐ 1:20

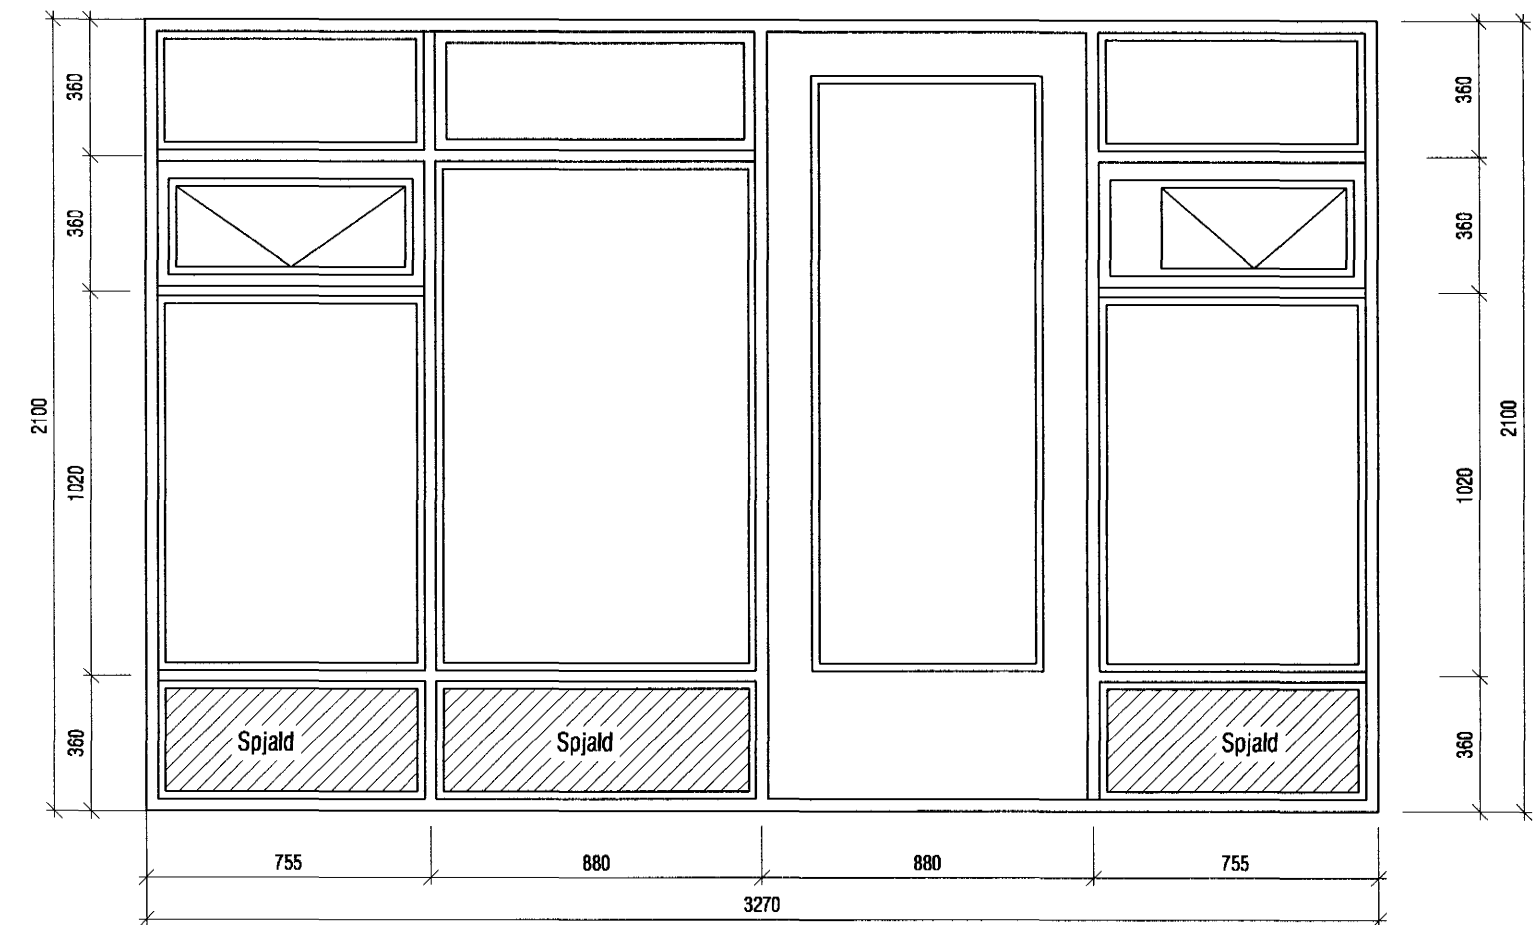


GLUGGI G1 1:20

Lýsing:

- Pak:
- Bárustál
- Pakpappi 1100 gr/m<sup>2</sup>
- Borðaklæðning 25\*150 gisklætt
- Öndunarbíl 25 mm
- 200 mm einangrun með álímdum pappa
- Rakavarnalag PAM min 500
- Afréttingagrind lektur 34\*45 mm
- Loflaklæðning

Útveggur:

- Steni 8 mm
- Lofbil lektur 19\*58 mm
- Krossviður 12 mm
- Stoðir 50\*125 mm og einangrun 125 mm
- Rakavarnalag PAM min 500
- Afréttingagrind lektur 34\*45 mm
- 2\*13 mm gips

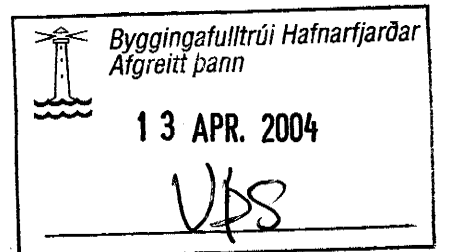

<b>VEKTOR</b> - hönnun og ráðgjöf - Nýbýlavegi 6, 200 Kópavogi.		Ríkharður Oddsson byggingafræðingur Kl. 270261-6159 sími: 554-6650 fax: 554-6669.	ÁLFASKEIÐ 30, HAFNARFIRÐI
Teikn. nr.	Tilvísun á teikningu	Br.	Dags.
Samþykkt		Harrað	Teiknað
		RO	VB
Dagsetning	Verk nr.	Mælikvarði	Teikn. nr.
17.03.'04		1:20	S-01