


Mkv. 1:15
A
S01

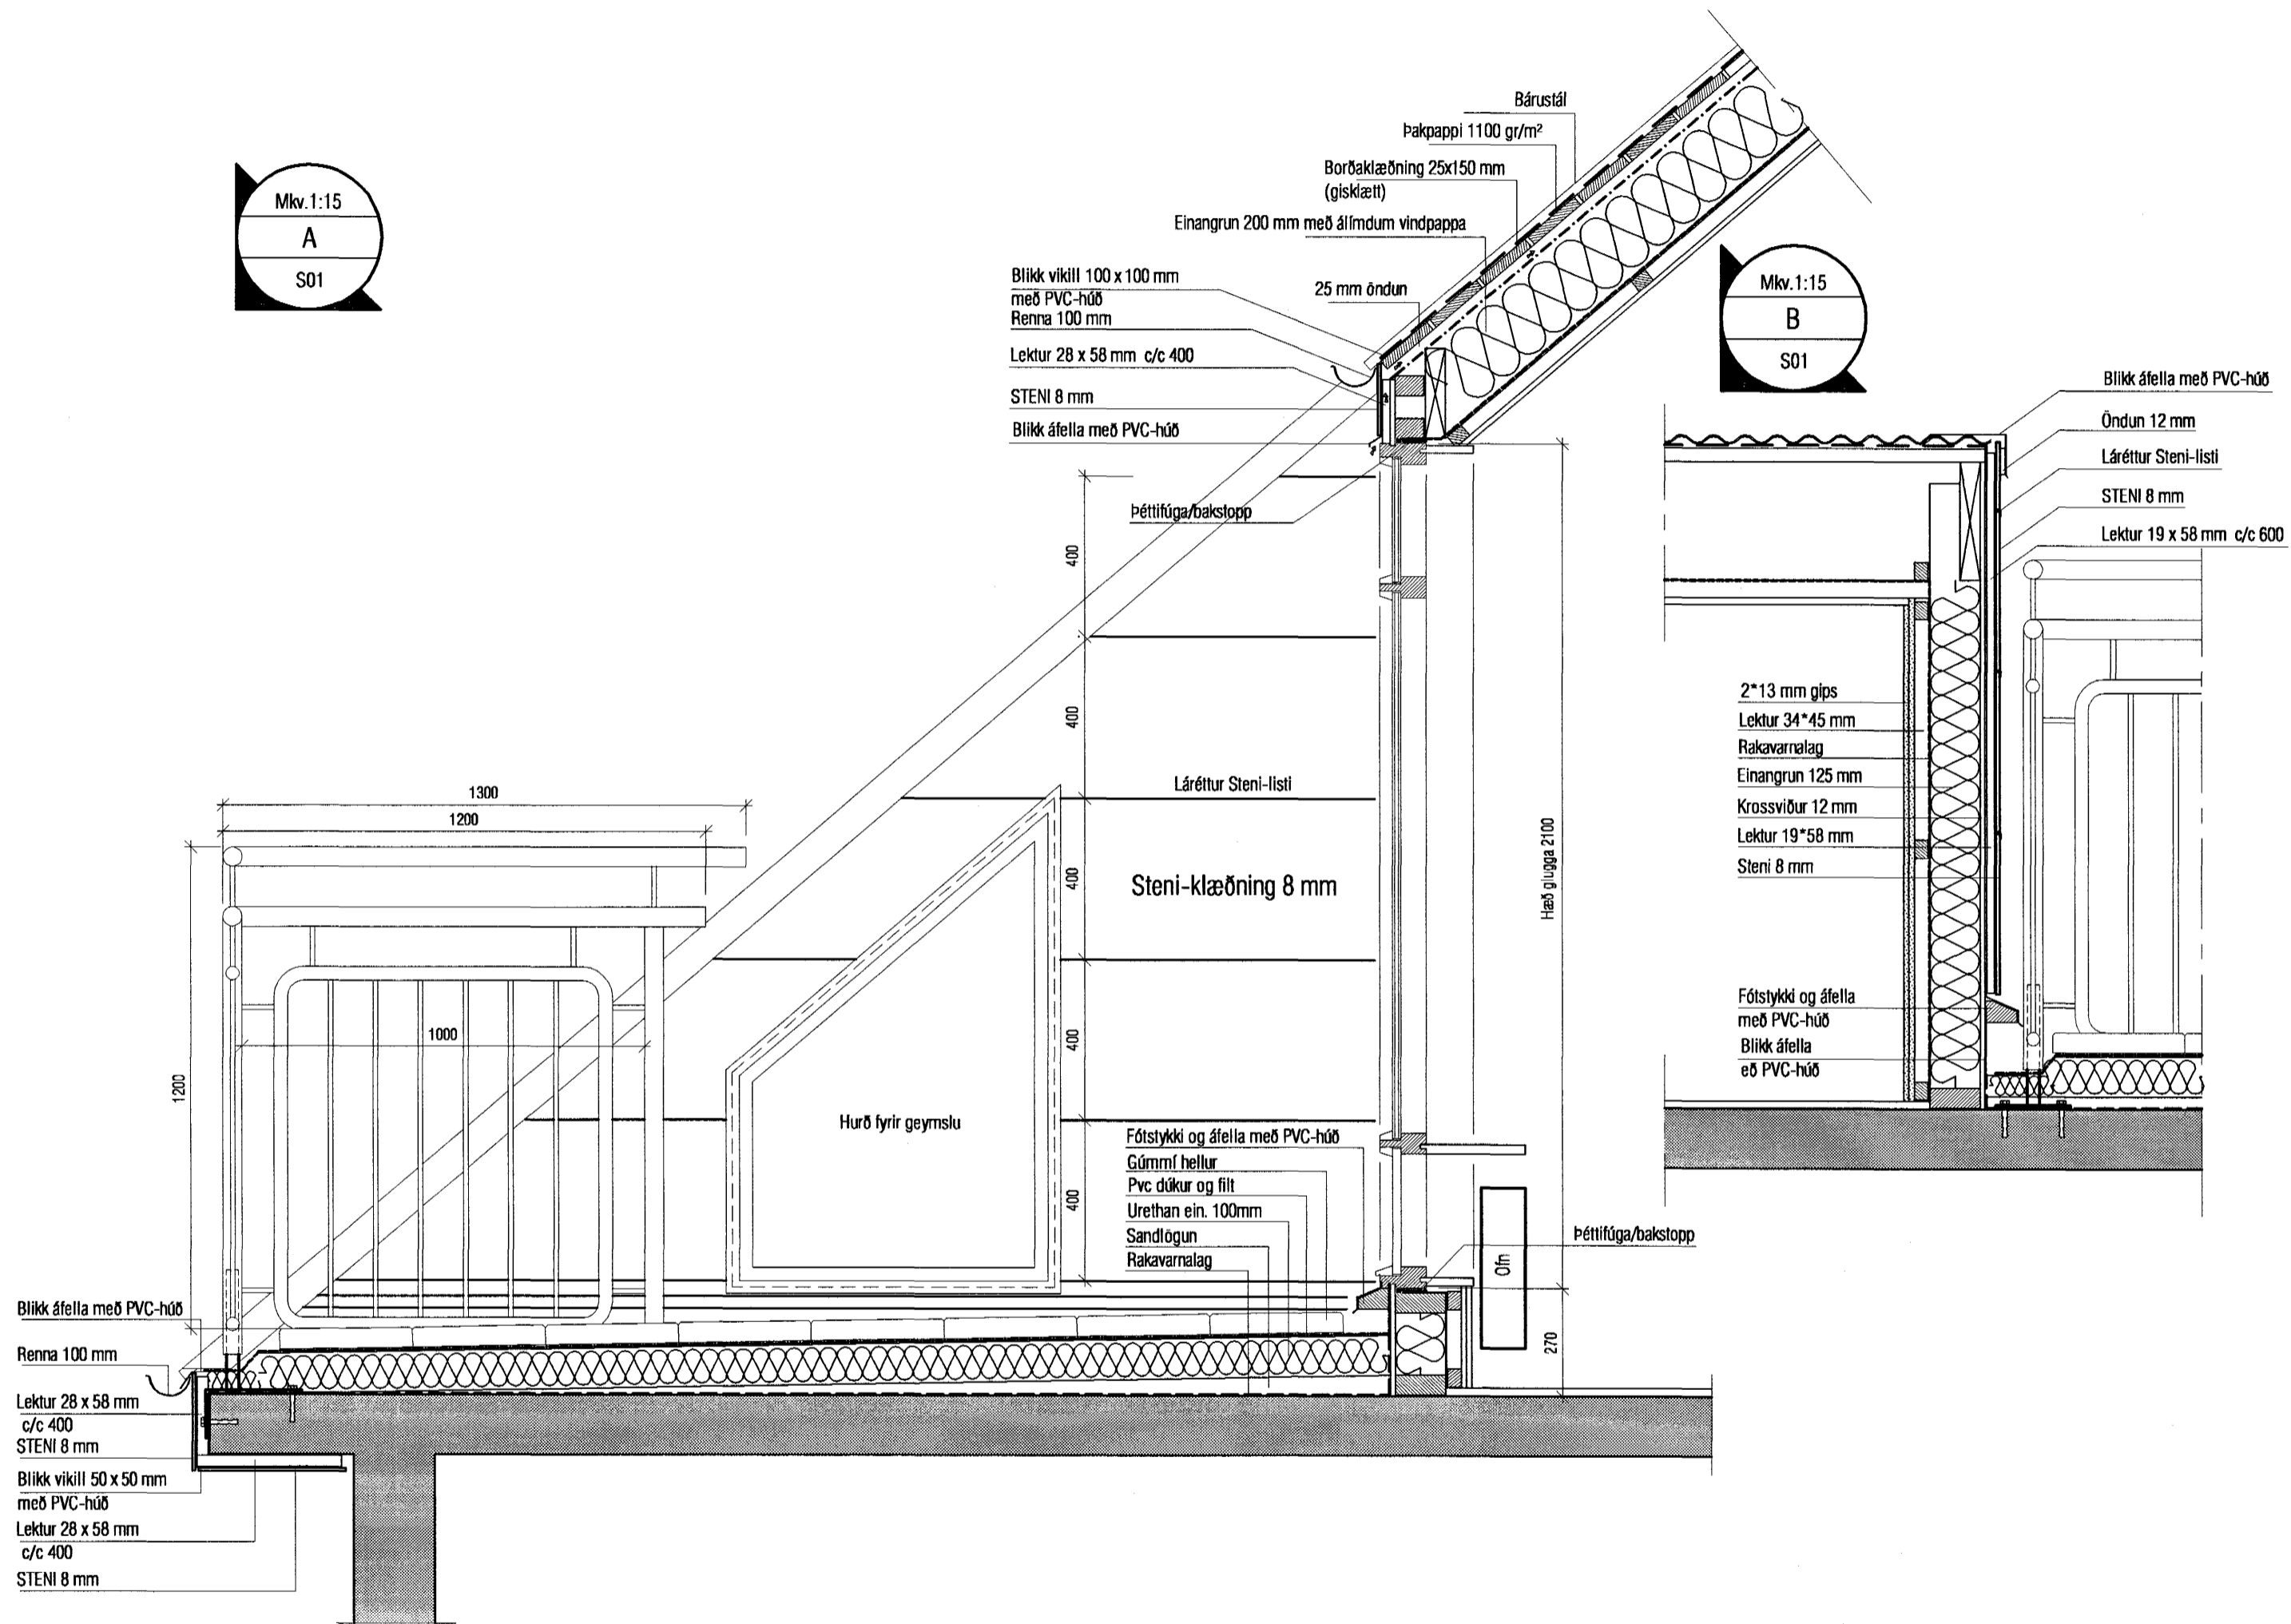

Mkv. 1:15
B
S01

Byggingafulltrúi Hafnarfjarðar
Ágreitt þann
13 APR. 2004
VPS

VEKTOR - hönnun og ráðgjöf - Nýbýlavegi 6, 200 Kópavogi.		Ríkarður Oddsson byggingafræðingur Kl. 270281-5158 sími: 554-6650 fax: 554-6669	ÁLFASKEIÐ 30, HAFNARFIRÐI
Teikn. nr. Tívisun á teikningu		Br. Dags.	NÝTT ÞAK DEILI
Samþykkt		Hannað RO	Teiknað VB
Dagsetning 17.03.04		Verk nr.	Mælikvarði 1:15
		Teikn. nr. S-02	