FRÁRENNSLI, GRUNNMYND 1:50

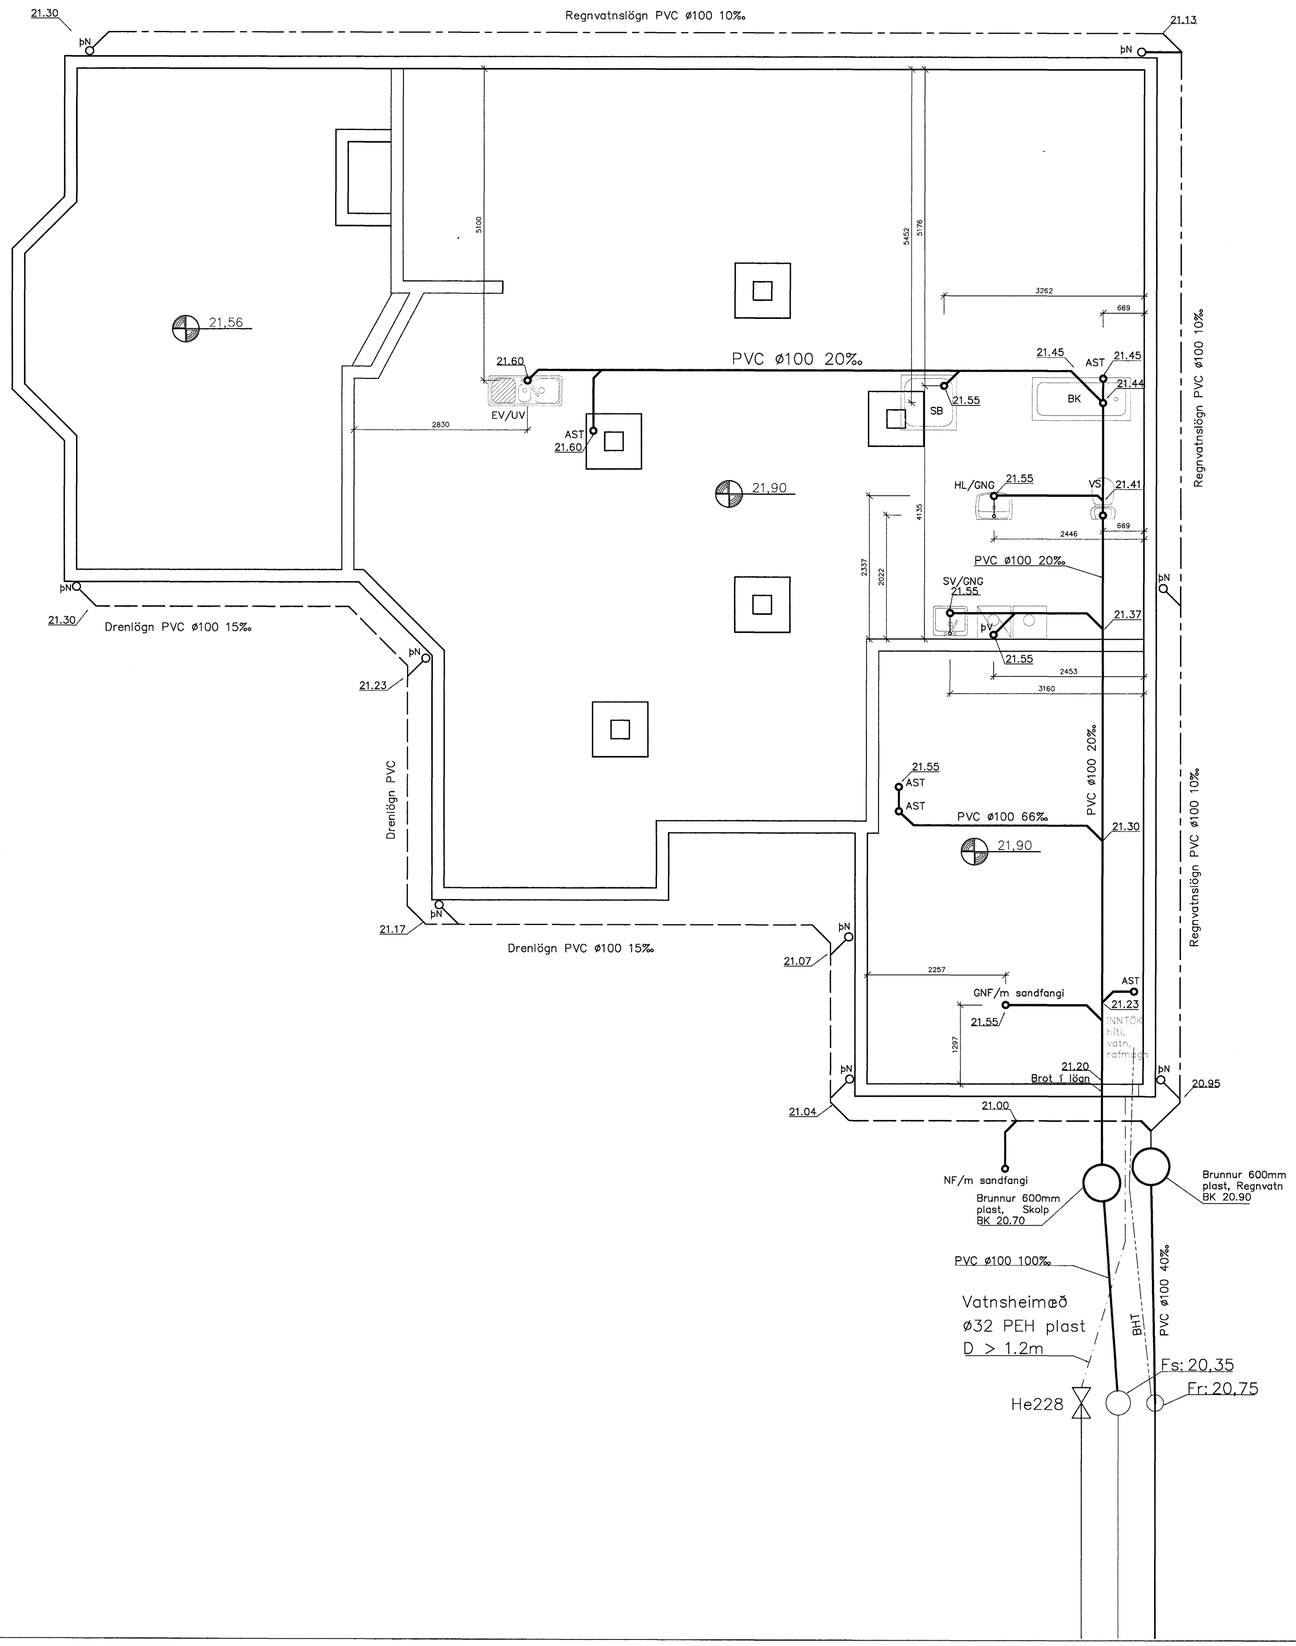

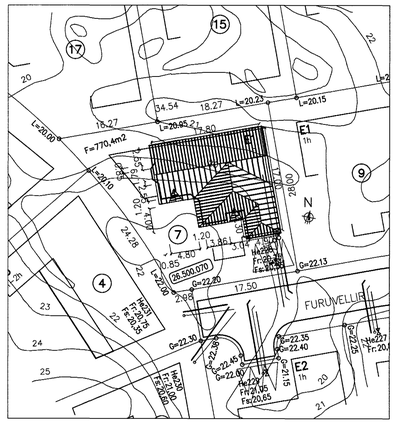

AFSTÖÐUMYND 1:500

SKÝRINGAR

Hæðarkótar eru gefnir upp í metrum og á fullfrágengin gólf. Hæðir eru gefnar upp í botn á rörum. Allar málsetningar eru í mm. Halli á lögnum er gefinn upp í prómilum. Lagnir skal leggja í samræmi við IST 65 og IST 68. Lagnir skulu uppfylla kröfum 196. gr. byggingareglugerðar. Frárennslislagnir undir botnplötu skulu vera PVC-plaströr 100mm í Þvermál.
Frárennslislögn í jörð frá brunni að götulögn skal vera ø150mm úr steini. Grafa skal lögnum og brunnum í fullþjappað fyllingarefni. Fylla skal undir með fínum sandi og Þjappa vel. Sandlag skal vera amk 150mm. Lagnir skulu liggja jafnt á belg en ekki á múffum. Halli lagna skal aldrei fara yfir 300 prómil. Gólfniðurföll á baðherbergi, salerni og Þvottaherbergi tengjast frárennsli handlauga og skolvaska. Nákvæm og endanleg staðsetning stúta ákvarðist miðað við Þau tæki sem verða valin. Allar málsetningar skal endurkoða á staðnum.

Vatnshalli skal vera að gólfniðurföllum, 10 mm/m
PVC Táknar Polyvinylclorið plastlögn.
PP Táknar Polypropylen.
PE Táknar Polyethylen.

TÁKN FYRIR SKOLPLÖGN
TÁKN FYRIR REGNVATNSLÖGN
TÁKN FYRIR DRENLÖGN
TÁKN FYRIR KALT VATN

HL HANDLAUG
VS VATNSSALERNI
SB STEYPIBAÐ
EV ELDHÚSVASKUR
RV RÆSTIVASKUR
Uþ UPPþVOTTAVÉL
þV þVOTTAVÉL
þU þURRKARI
BR BRUNNUR
þN þAKNIÐURFALL
GNG GÓLFNIÐURFALL MEÐ GEGNUMRENNSLI
AST AUKASTÚTUR

Byggingafulltrúi Hafnarfjarðar
Afgreitt þann
13 APR. 2004

Dags.	Breytingar	Nr.	Nafn

meter Verkfræðistofa ehf
Skútuvogi 6 - 2. hæð
104 Reykjavík
Sími: 5678922
Gsm: 8940059
meter@meter.is
www.meter.is

FURUVELLIR 7

GRUNNLAGNIR, AFSTÖÐUMYND OG SKÝRINGAR

ÁRITUN SAMREMINGARHÖNNUÐAR: Friðrik Friðriksson 2112564519

TÖLVUSKRÁ	HANNAÐ	TEIKNAÐ	YFIRFARIÐ	ÚTGÁFA
127-221-FURUVELLIR 7	FO	FO	FO	1

SAMÞYKKT	TEIKNING NR.	MKV.	BLAÐ NR.
Björgvin Víglundsson 0405462009	127-221-P01	1:50/1:500	P-01
Friðrik Ólafsson 2303582459	DAGS. 26.03.2004	VERK NR. 127	