



SNID 7-7 MKY. 1:10

FRÁGANGUR DAKBRÚNA OG ÚTLOFTUN,
EINANGRUN OG MÁLSETNINGAR,
SJA SÉRTEIKN, ARKITEKTS.

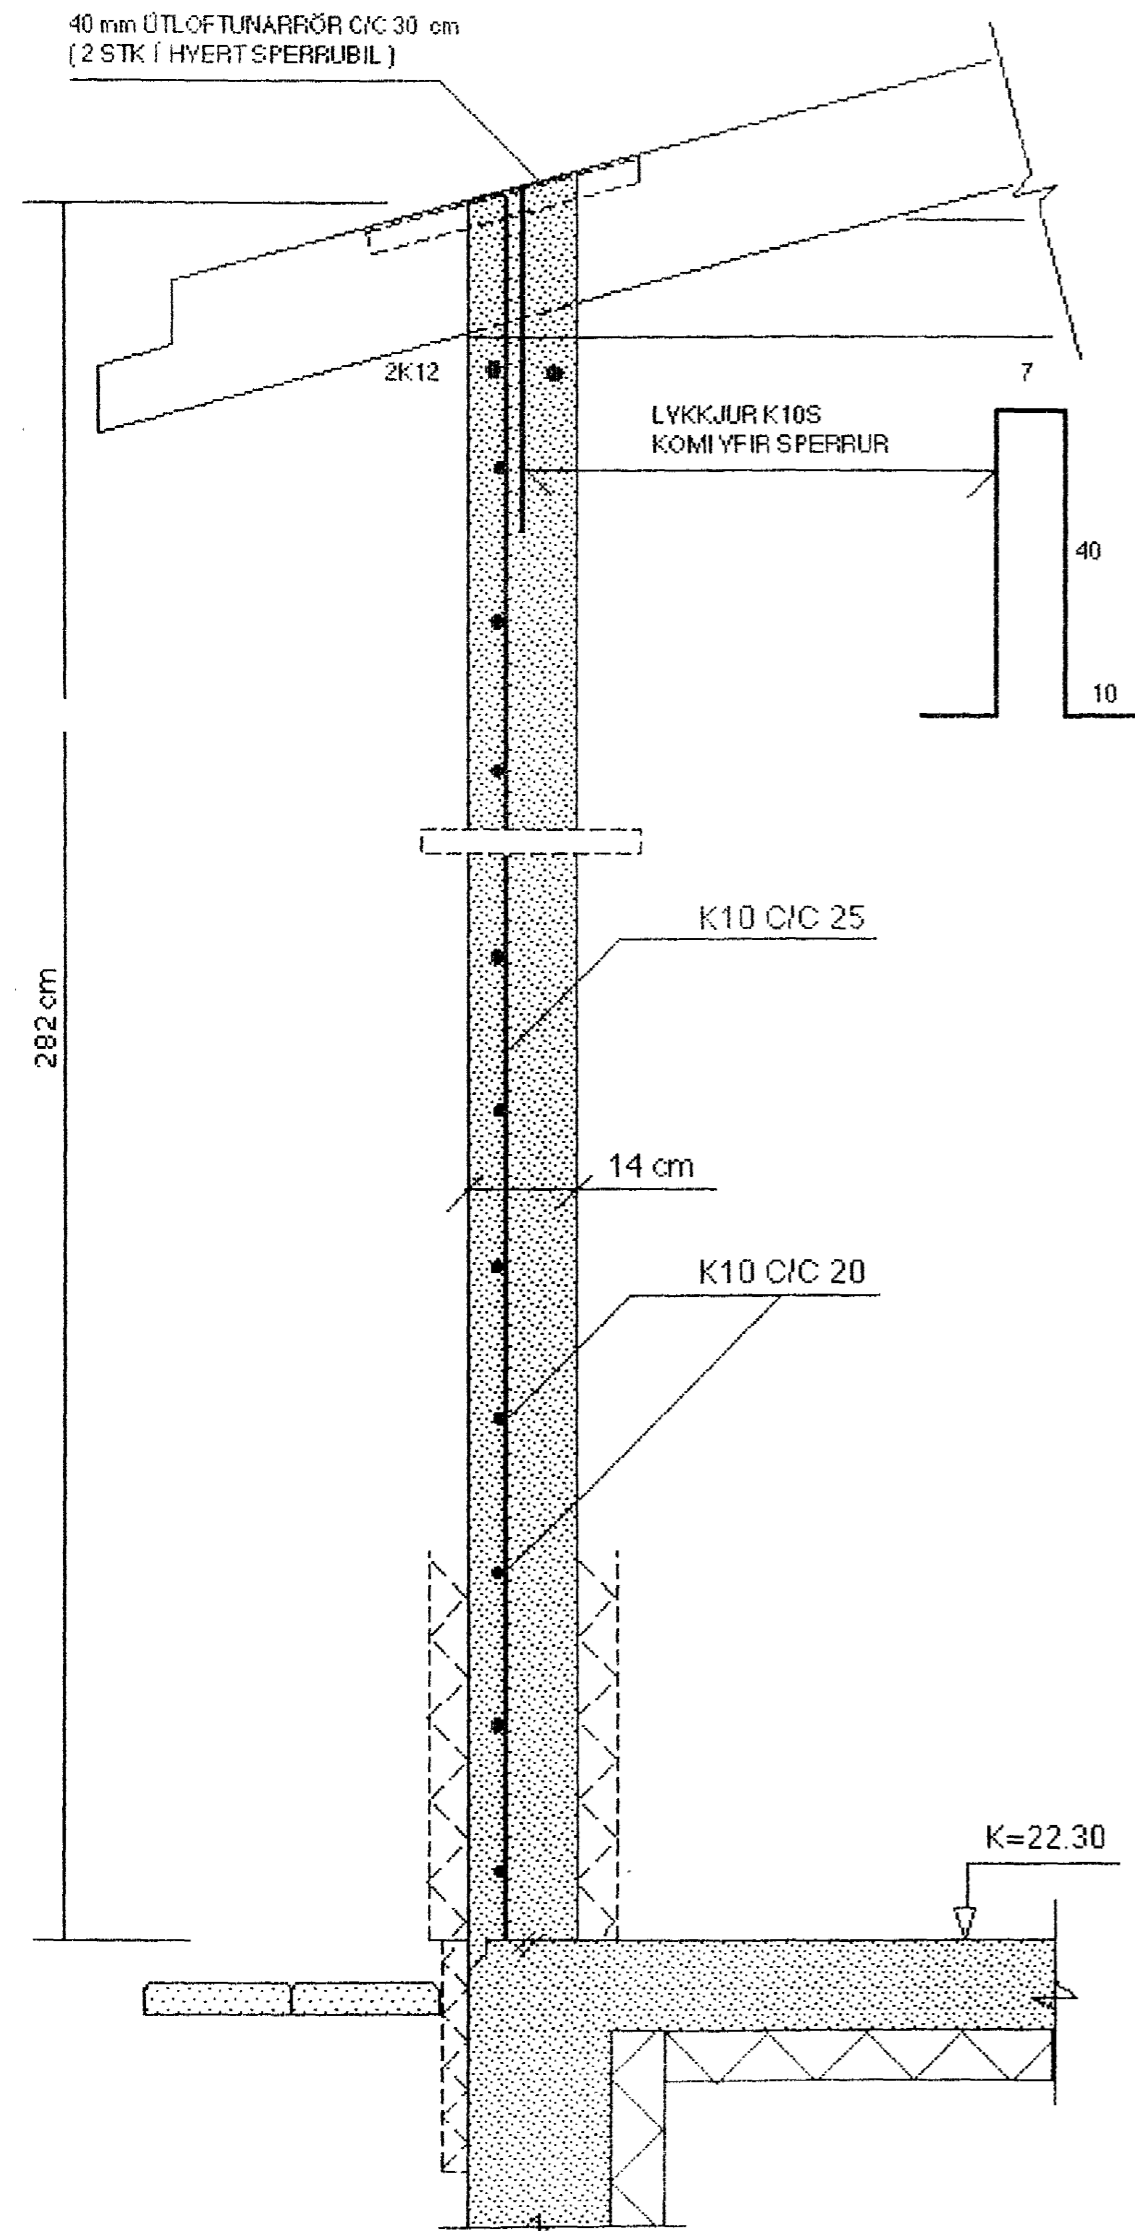


SNID 8-8 MKY. 1:10


FRÁGANGUR DAKBRÚNA OG ÚTLOFTUN,
EINANGRUN OG MÁLSETNINGAR,
SJA SÉRTEIKN, ARKITEKTS.

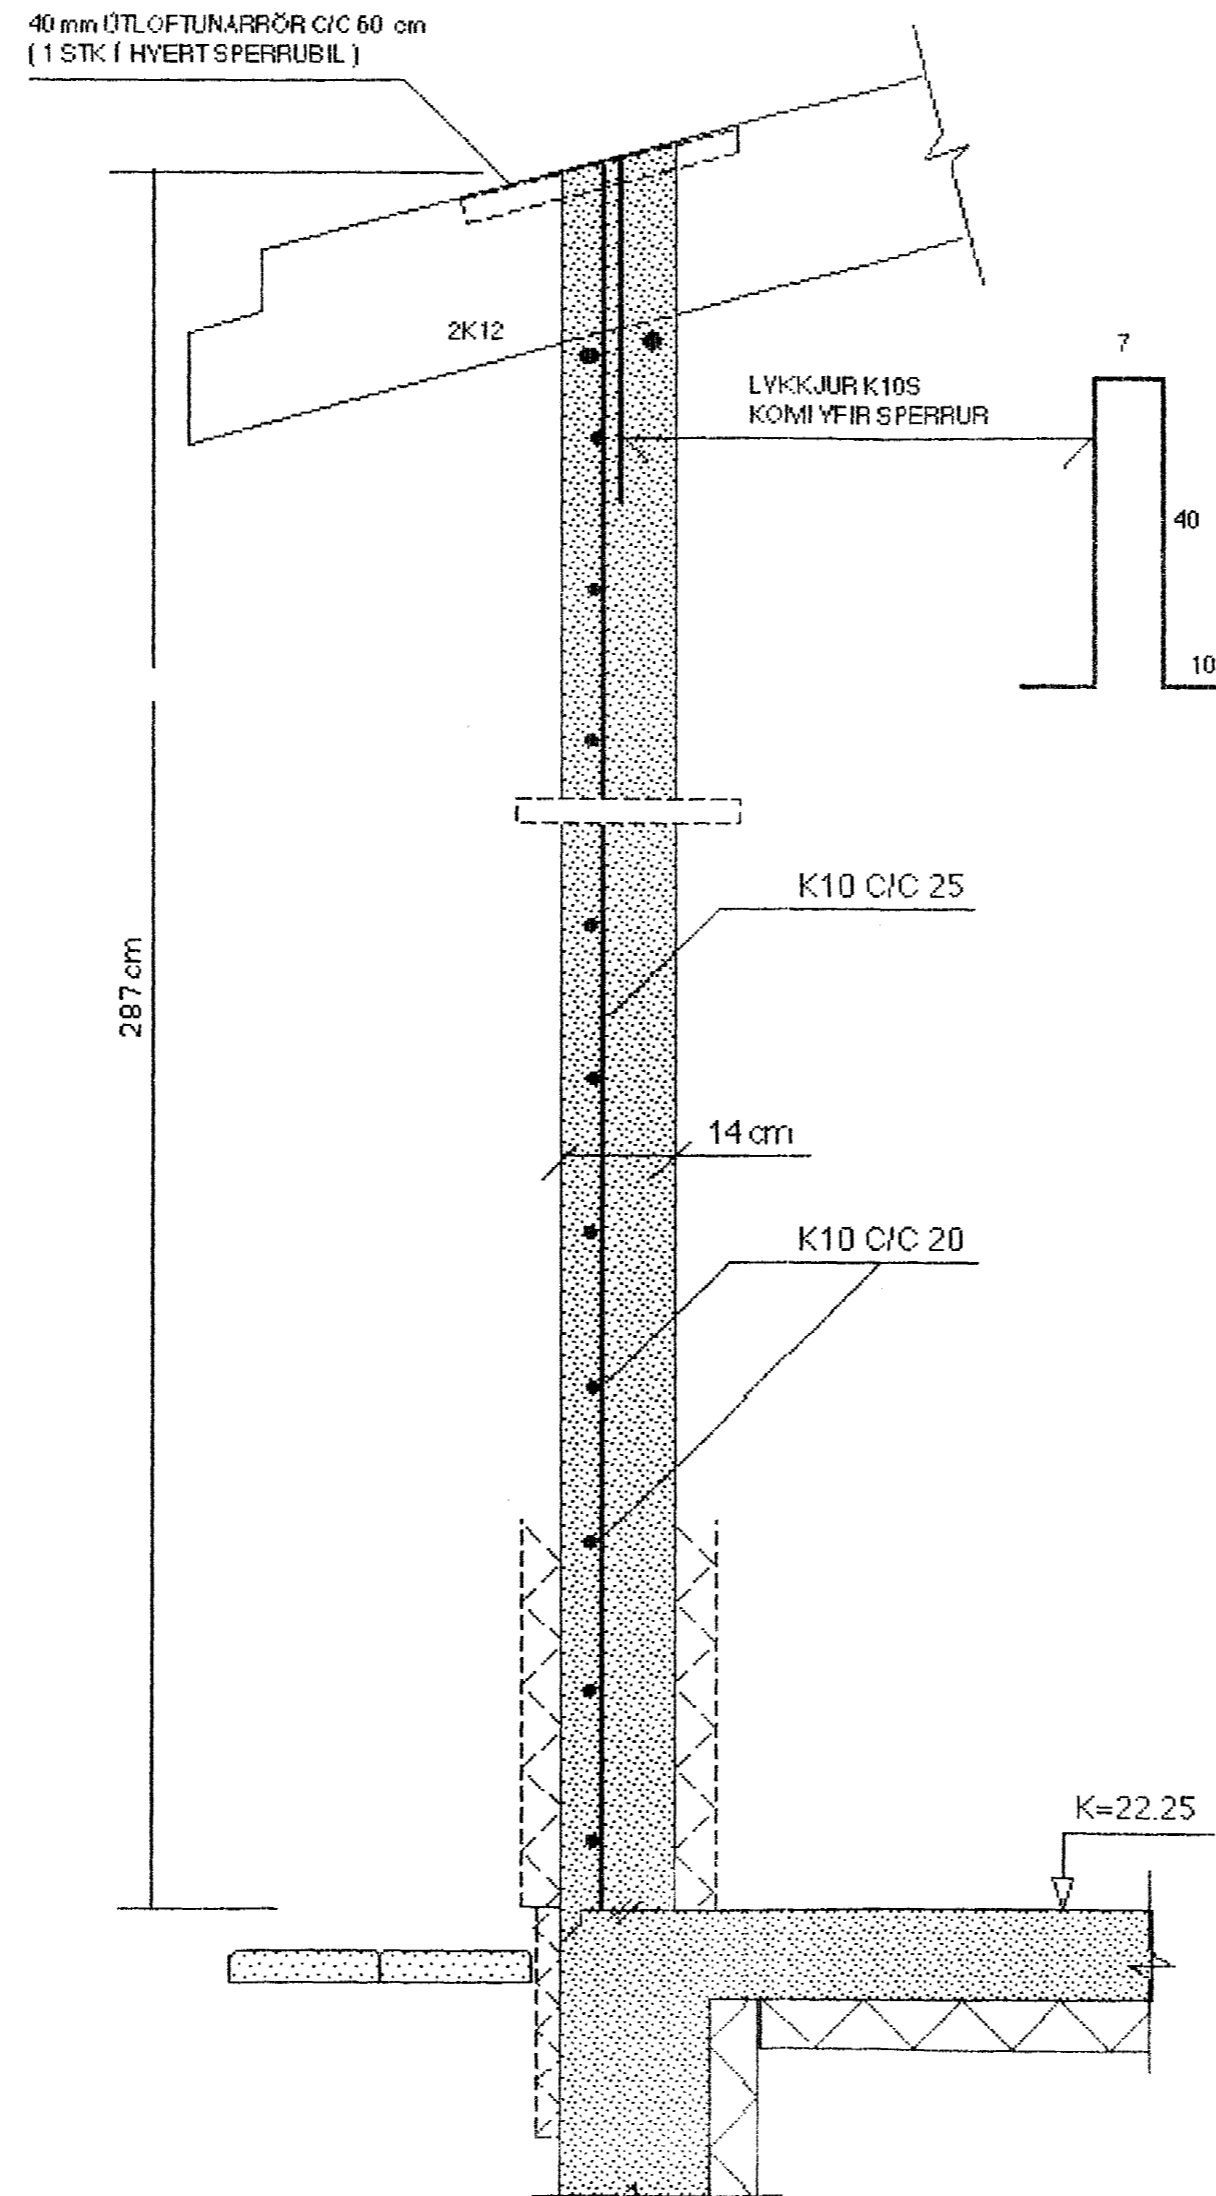

SNID 9-9 MKY. 1:10

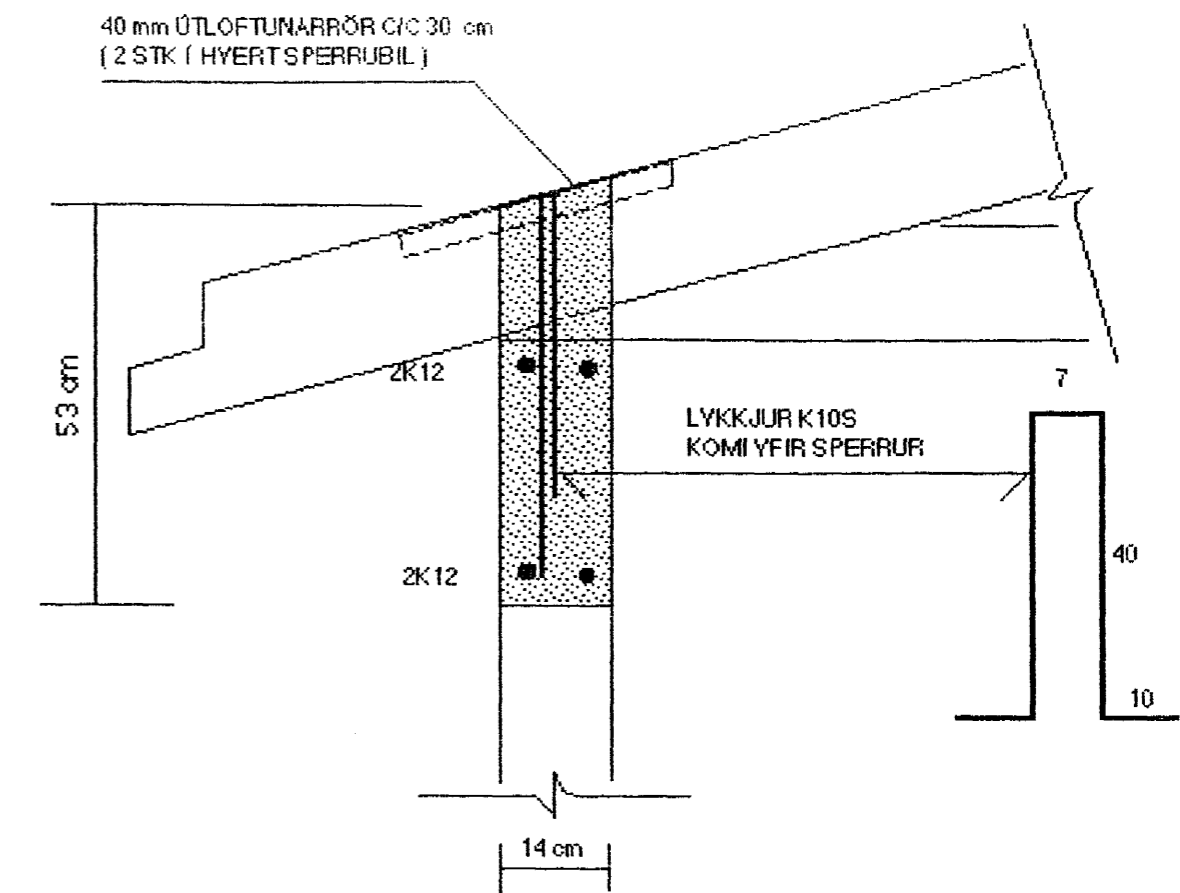

SNID 10-10 MKY. 1:10

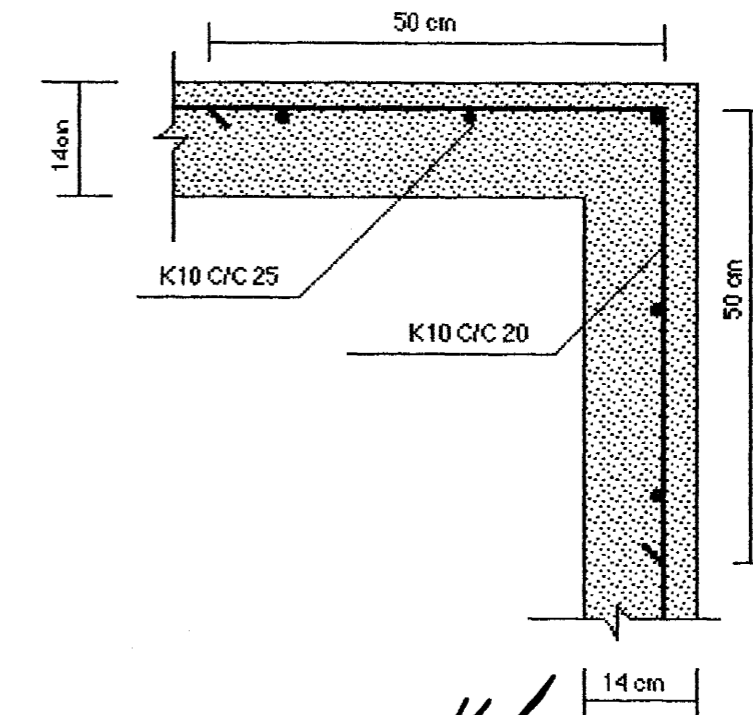

① BREYTT 13.04.04

SJA SKÝRINGAR Á TEIKNINGU NR. 1.03

Byggingafultrúi Hafnarfjarðar
Afgreitt þann
13 APR. 2004
VFS.

TEIKN.NR. 1.06	TV	TÆKNIYANGUR TÆKNIDJÓNUSTA HLÍÐASMÁRI 17 Í KÓPAVOGI Sími: 564 22 44
KYRDI: 1:50,1:10		
DAGS.: FEB. 2004		
HANNAÐ: M.G.	VERKEFNI: FURUYELLIR 11, HAFNARFIRDI	
TEIKNAD: M.G.	BURÐARYRKI: JÄRNENDING Í STEYPTA VEGGI, SNID 7-7 TIL 10-10	
YRIRFARID: Magnús Gylfason		MAGNÚS GYLFASON F.T.F.I