


GRUNNMYND 1:50

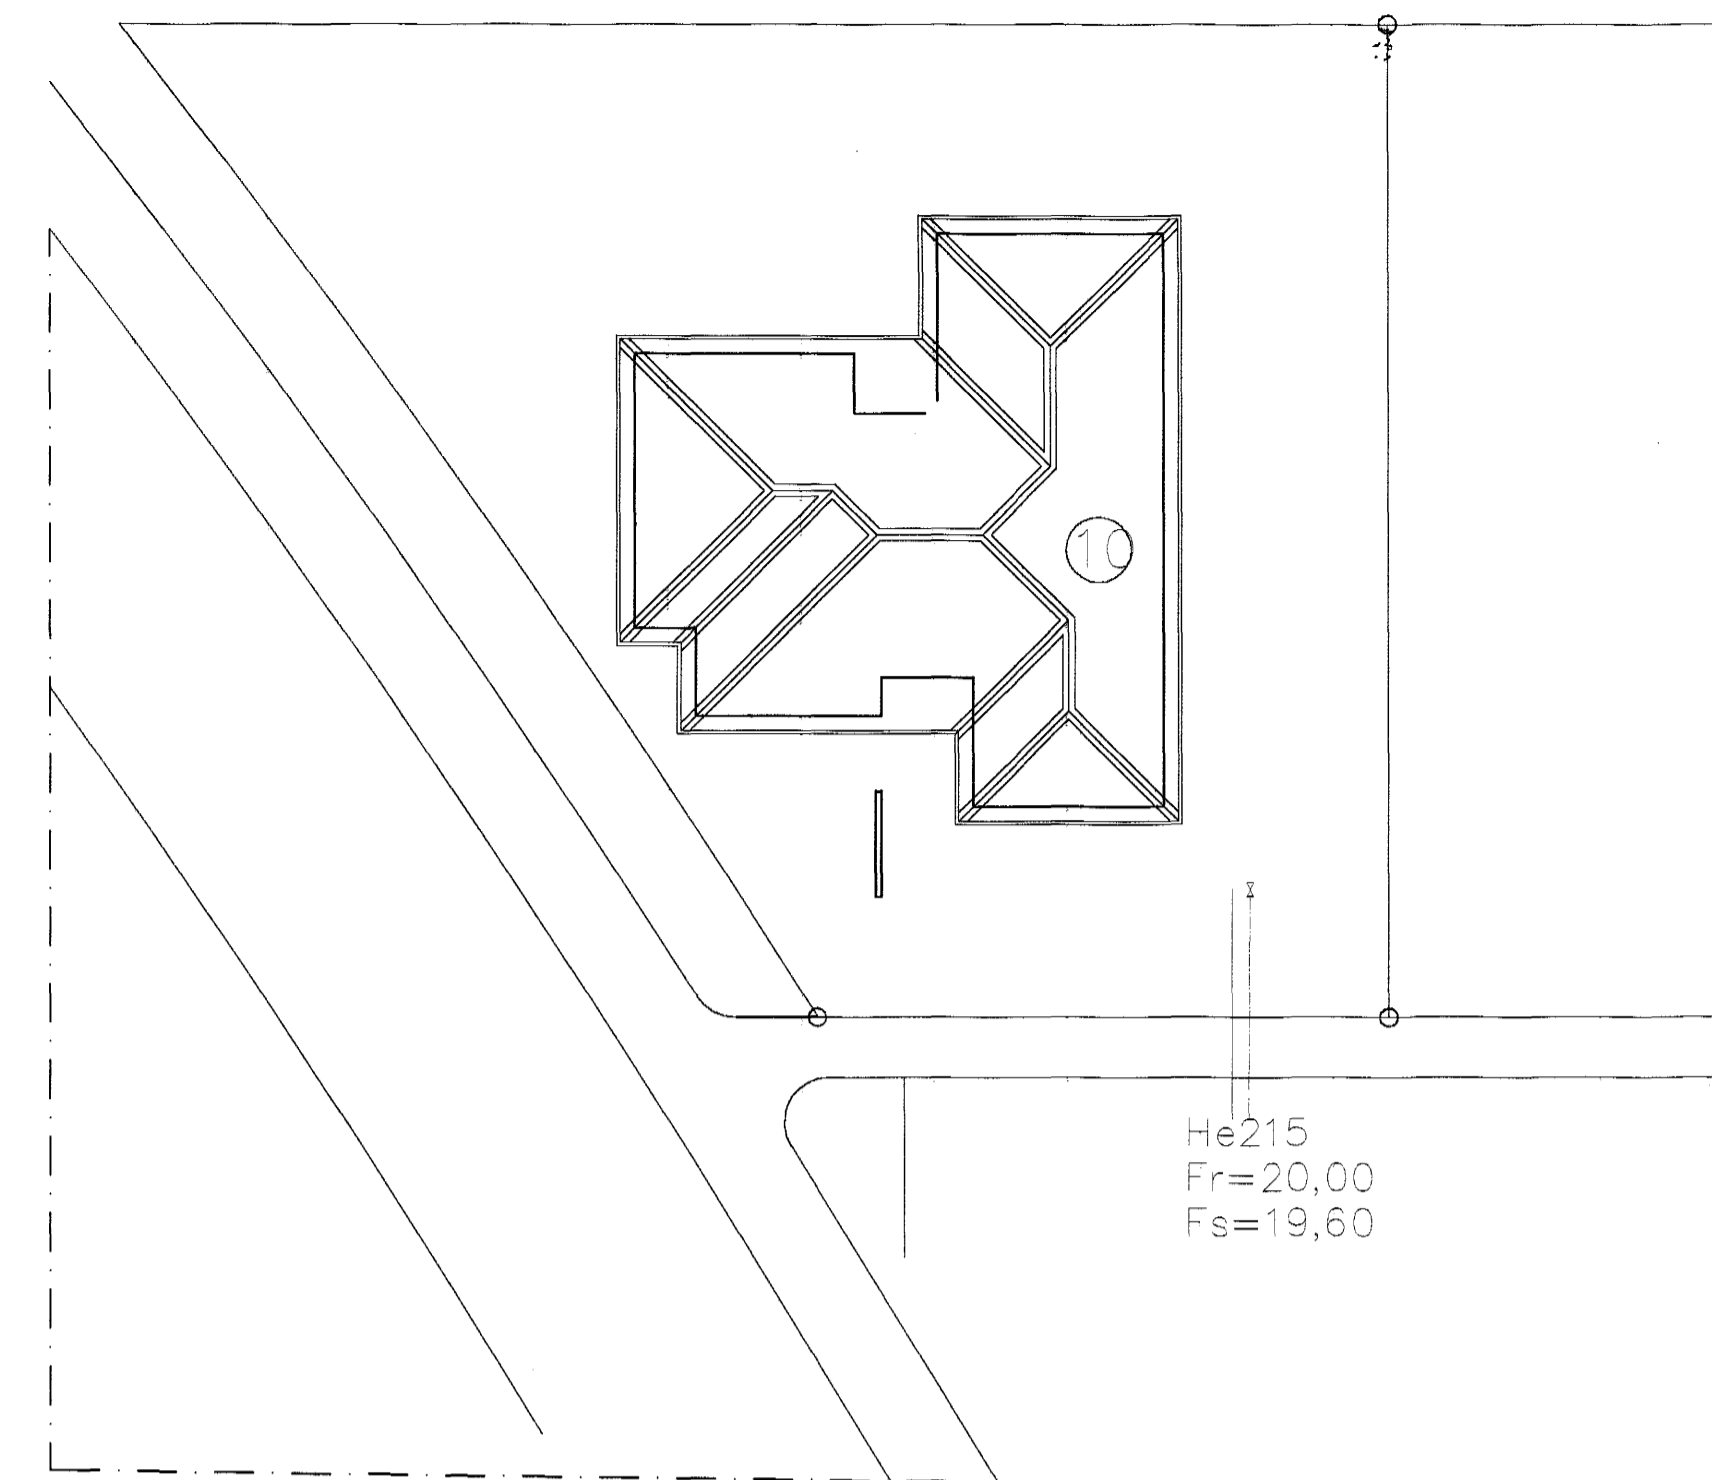

Afstöðumynd 1/500

SKÝRINGAR

Fráveitulagnir undir botnplötu og utan með húsi skulu vera úr PVC.
 Áður en byrjað er á lagningu röra skal jafna undirlagið vandlega en undir og umhverfis rörin skal vera minnst 150 mm sandlag. Leggja skal rör með vandvirkni á sandlagið þannig að engar skemmdir verði á rörinu og það fái jafnan stuðning.
 Skeyta skal rör með þar til gerðum þéttihring. Þess skal gett að rör geti þanist eðlilega.

Byggingatulltrú Húsnámsáætlun
 Afgreitt þann
 07 APR. 2004
 VFS

TÁKN FYRIR LAGNIR

SKOLPLÖGN
REGNVATNSLÖGN
JARÐVATNSLÖGN
JARÐVATNS + REGNVATNSL.
NEYSLUVATN
BAKRENNSLI HITAVEITU

Br.	Dags.	Eðli breytinga	Sign.
Furuvellir 10 HAFNARFIRÐI			
Grunnmynd grunnlagna. Afstöðumynd			
MKV. 1:50 1:20			
DAGS. mars 2004			
VERK NR. 2407			
TEIKN. NR. 1-02			
HANNAÐ sig 241148-3009			
TEIKNAD SP			
YRIRFARID			
TEIKNIJÓNUSTA SIGURDAR PORLEIFSSONAR ehf			
STRANDGÖTU 11 220 HAFNARFIRÐI			
SÍMI 555-4255 FAX 565-2875			
E-mail taeknihjonusta@islandia.is			

Fr=20,00
 Fs=19,60