Format A1 (841x594 mm) is 20 mm outside of this frame

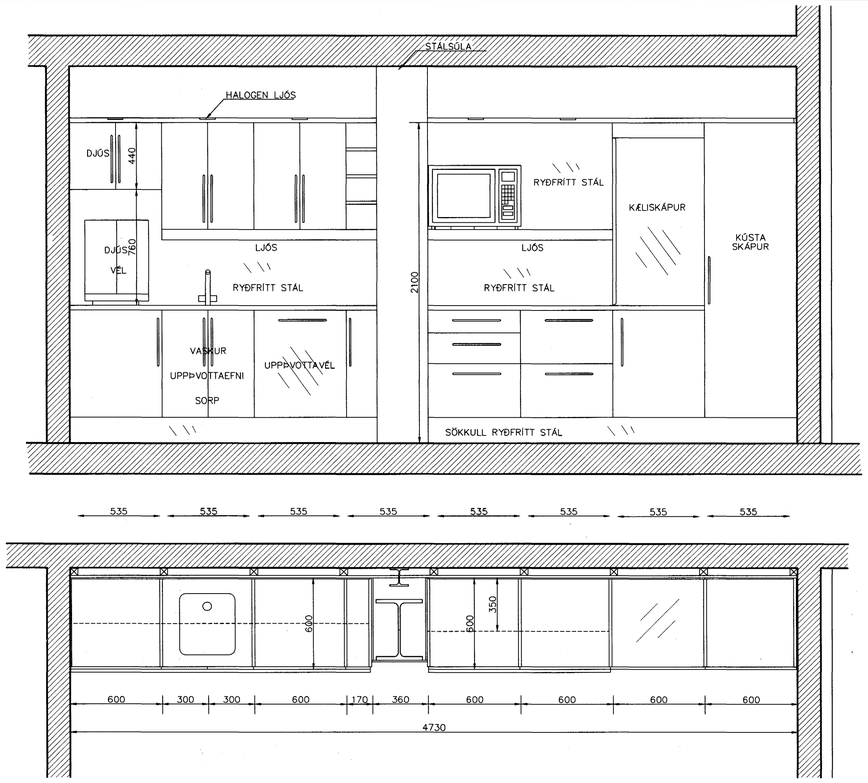

ELDHÚSINNRÉTTING
1:20

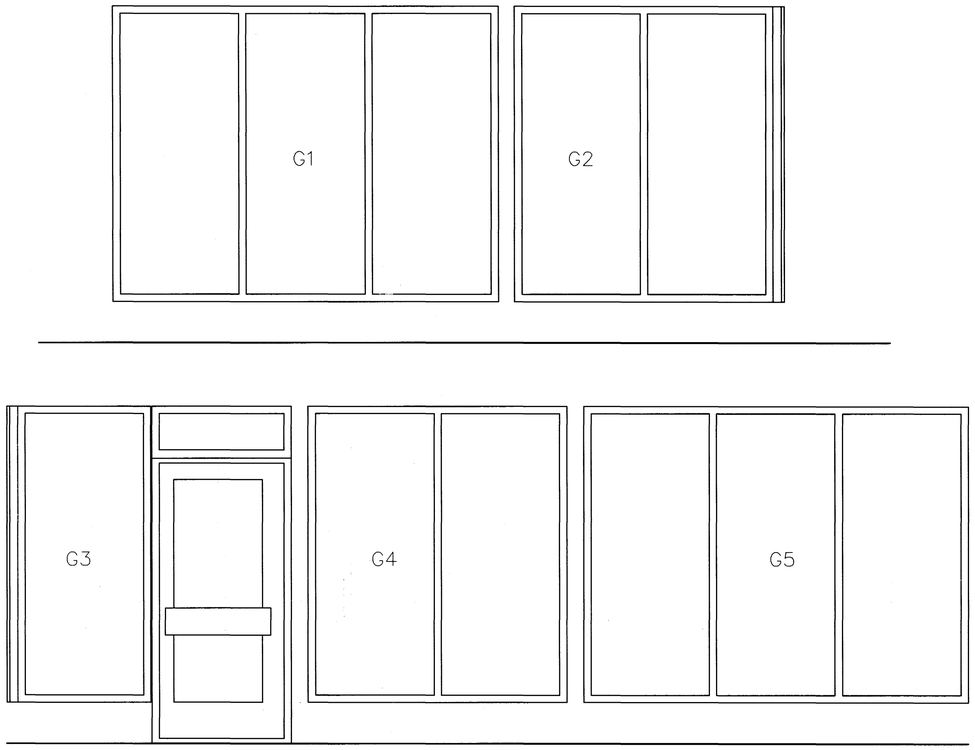

GLUGGAR 1. HÆÐ
1:50

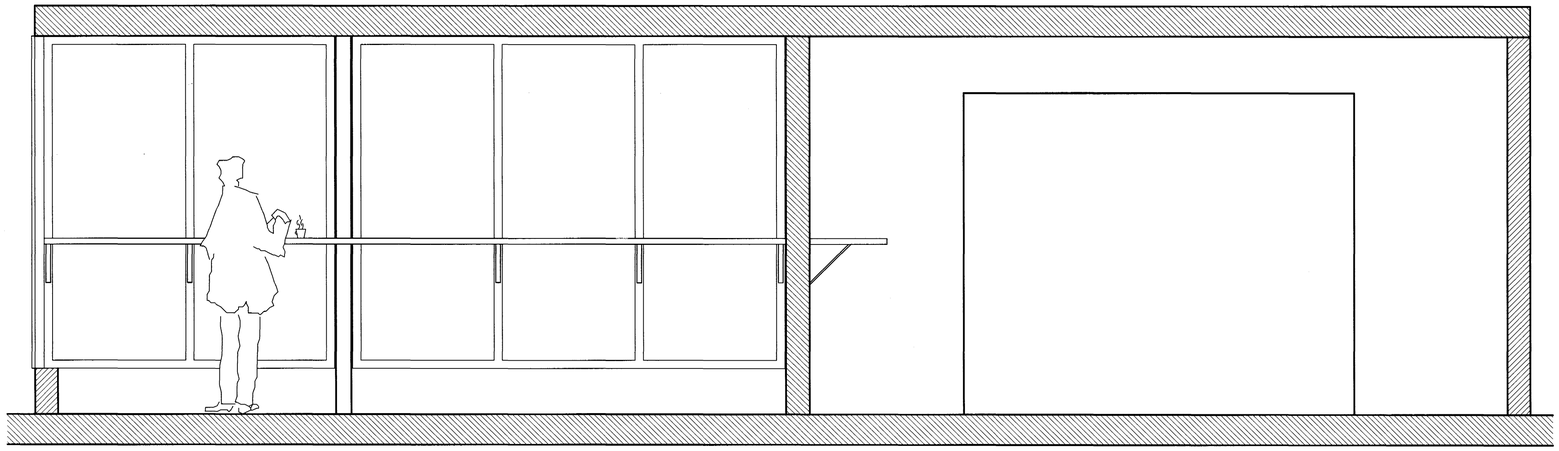

SNIÐ B–B
MKV.1:20

Skýringar:
Explanations:

Aðstaða starfsmanna

Í mölmsmíðaverkstæði álversins verður byggð aðstaða fyrir starfsmenn, en hún er í dag á nokkrum dreyfðum stöðum í byggingunni.

Aðstaðan inniheldur sköparými fyrir hlífðarfatnað, kaffistofu, fundarsal, geymslu og skrifstofu yfirmanns með fundaraðstöðu.

Veggir og gólf verða byggð úr stálprófílum, hljóðeinangraðir veggir og gólf, klæddir með gipsplötum og / eða ál eða stálpanelum. Stigi og svalir verða byggð úr stáli, með veland ristum í gólfi og þrepum.

MATSHLUTANÚMER: 19

Arkform® Teiknistofa

Guðjón Magnússon
Arkitekt FAÍ FSSA
Kt. 250456-4339

Breyt. Rev.	Breyting Revision	Dags. Date	Samþ. Approved	Nota. heimil Released

Tív.teikningar nr. ÍSAL
Ref.drawing no. of ÍSAL

Samsetn.teikningar nr. ÍSAL
Assembly drawing no. of ÍSAL

This drawing is the property of the ICELANDIC ALUMINIUM CO. LTD. and handed out for personal use only. It may neither be copied nor made available to others without permission of the ICELANDIC ALUMINIUM CO. LTD. The receiver is liable for any misuse.

Fjöldi stykkja Number of pieces: IV | III | II | I

Hlutur Object	Atriði Item	Efni Material	ea.:stk. Weight (kg)	total:í heild Þyngd	Athugasemdir Remarks

AÐALVERKSTÆÐI
STARFSMANNAAÐSTAÐA
INNRÉTTINGAR OG GLUGGAR

Mælikvarði Scale: 1:20
Stærð frumteikn. Format of orig.: A1
CCno.-Eq.type-Eq.no.: 6010 BA 1226

Verktaki / Supplier: ARKFORM–TGM–RÁÐGJÖF–EHF
Drw.no. of suppl. / Teikn.nr. verktaka: 19–06
Breyt./Rev.: 01

Teiknað Drawn: HþV þÝJ GM 28.01.2004
Yfirfarið Checked: GM HþV þÝ 28.01.2004
Samþykkt Approved: GM 28.01.2004

ALCAN PRIMARY METAL GROUP
ÍSAL
Alcan Iceland Ltd
Straumsvík
IS-222 Hafnarfjörður

Drw.no. of ÍSAL / Teikn.nr. ÍSAL: 166362
Breyt./Rev.: 1

Teiknað Drawn
Yfirfarið og skráð Checked and filed
Notkun heimiluð Released