



A

LÁRÉTT SNID
MKV.1:1

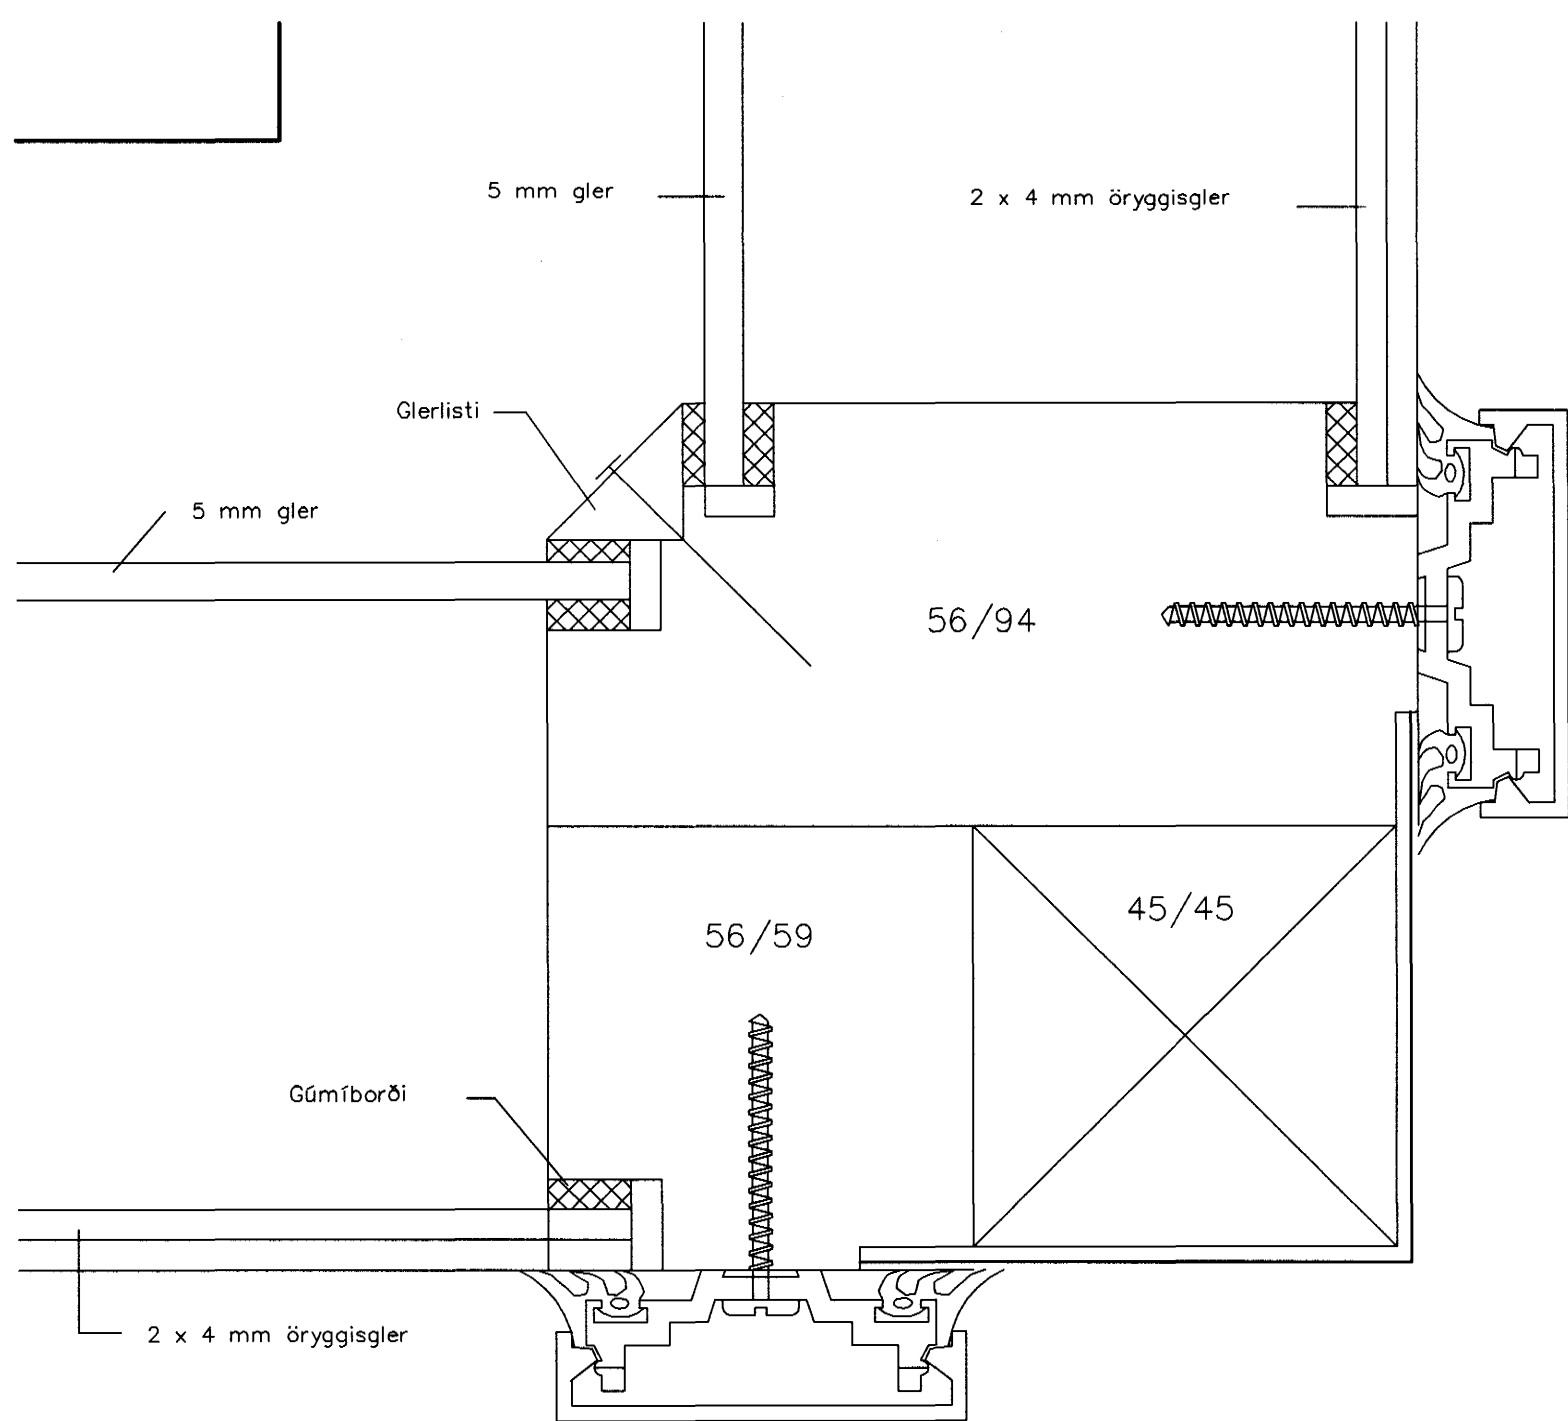


C

LÁRÉTT SNID
MKV.1:1

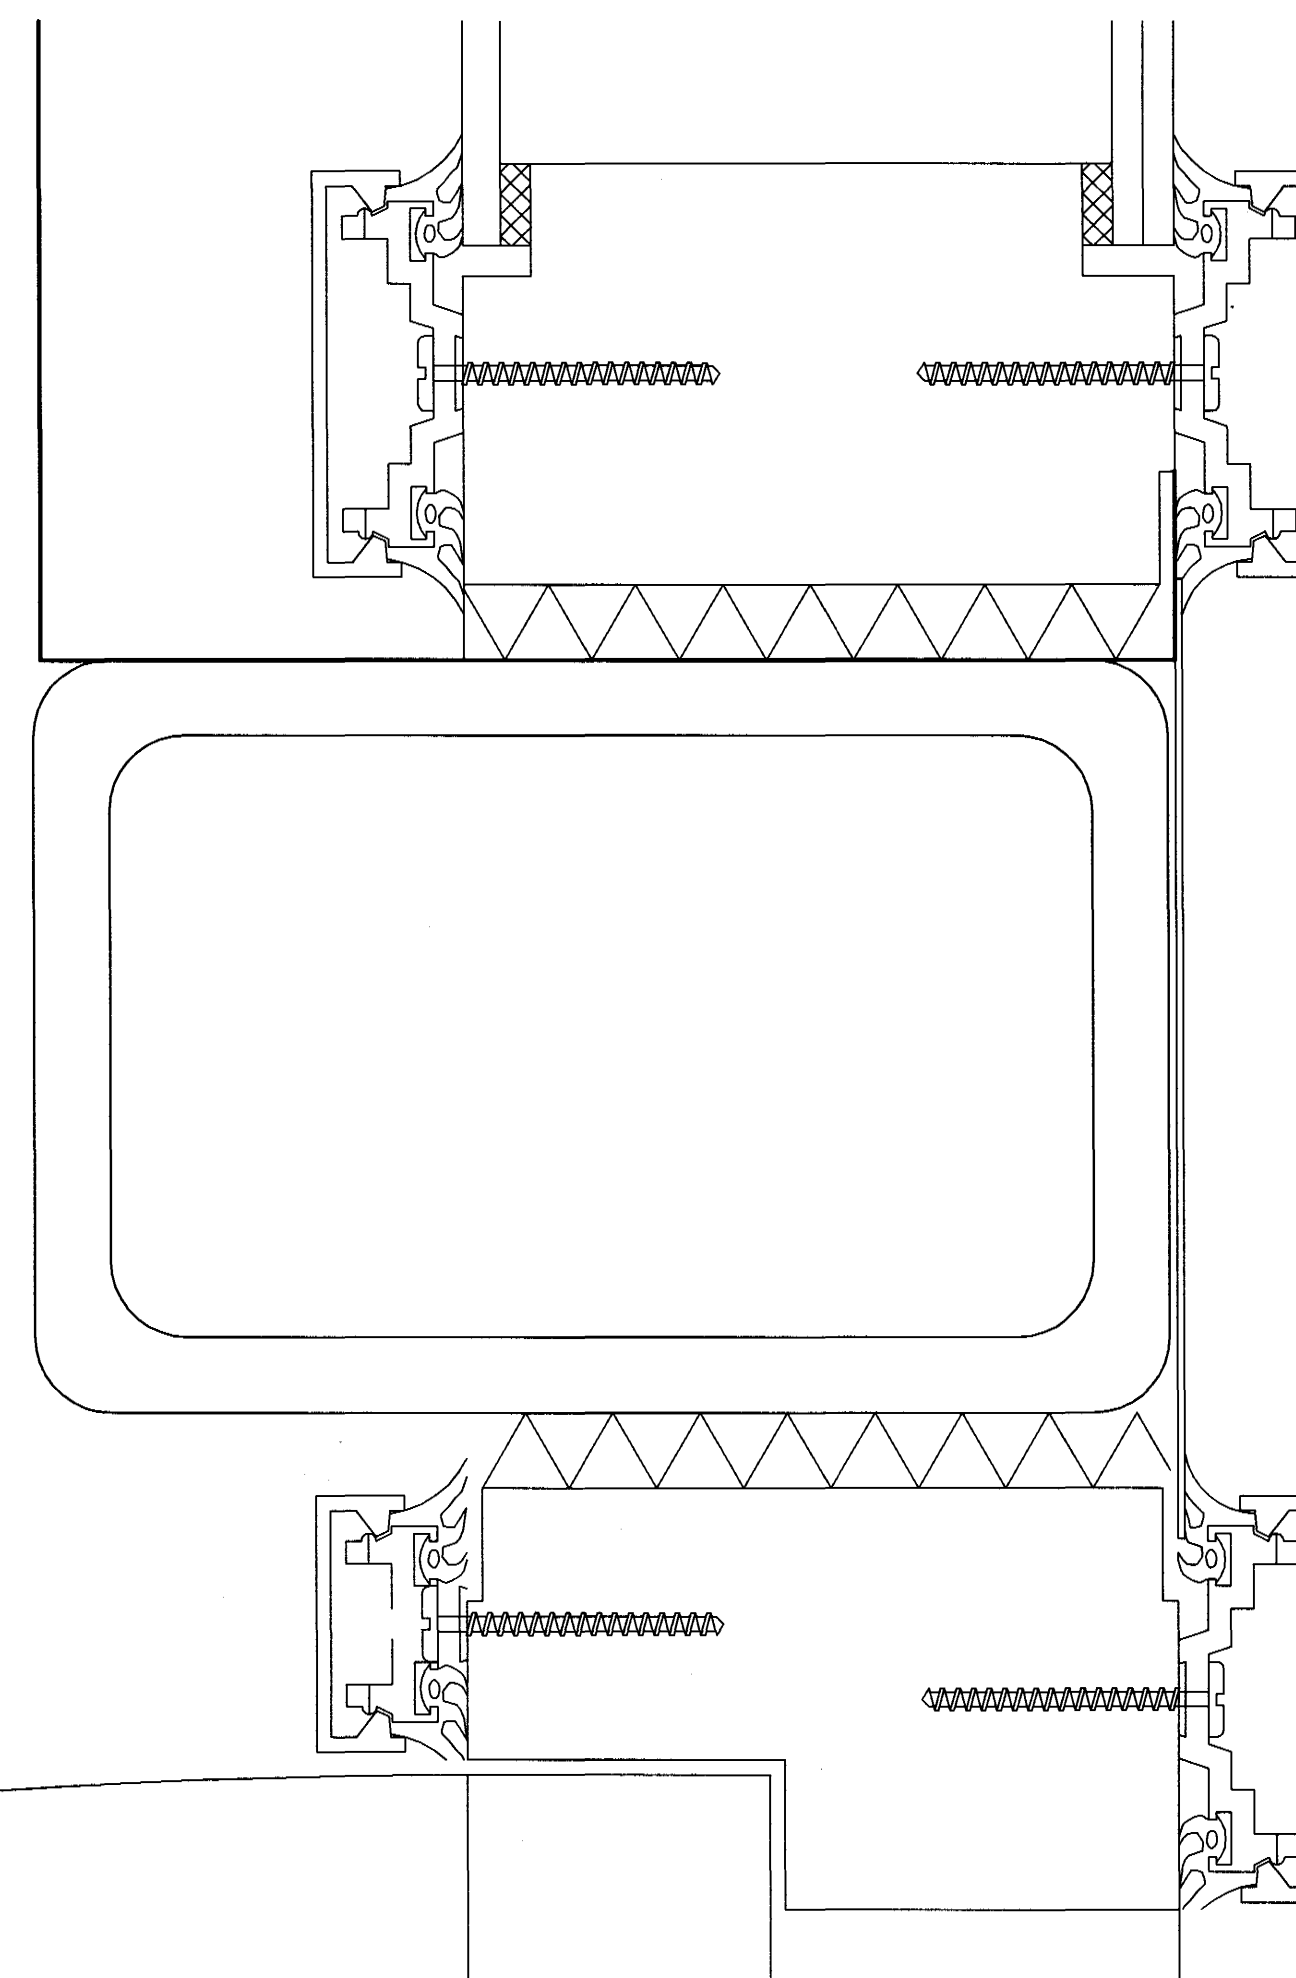

B

LÁRÉTT SNID
MKV.1:1

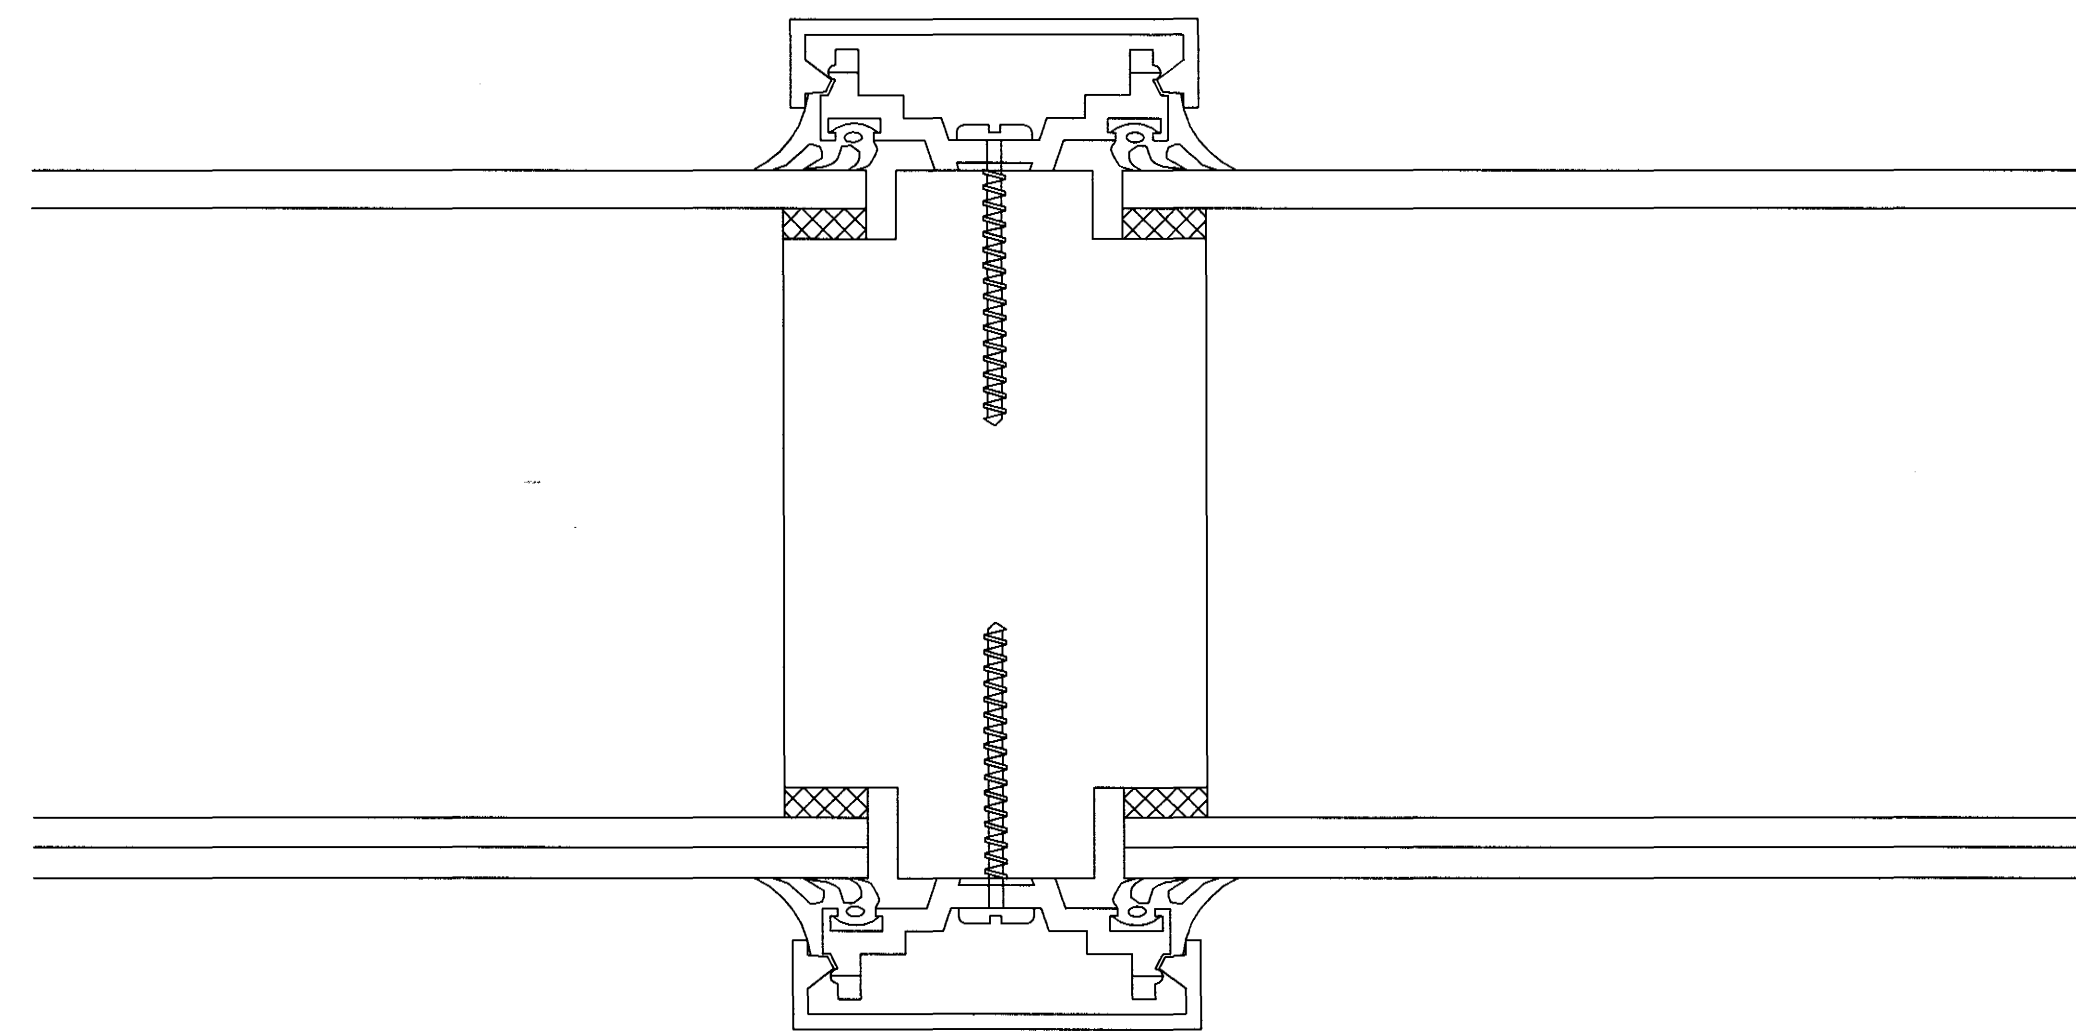

D

LÁRÉTT SNID
MKV.1:1

Skýringar:
Explanations:

Aðstaða starfsmanna
I málsmiðaverkstæði álversins verður byggð aðstaða fyrir starfsmenn, en hún er í dag á nokkrum dreyfðum stöðum í byggingunni.
Aðstaðan inniheldur skáparymi fyrir hlífðarfatnað, kaffistofu, fundarsal, geymslu og skrifstofu yfirmanns með fundaraðstöðu.
Veggir og gólf verða byggð úr stálprófflum, hjóðbeinagraðir veggir og gólf, klæddir með gipsplötum og / eða ál eða stálpanelum. Stigi og svalir verða byggð úr stáli, með veland ristum í gólfi og þrepum.

MATSHLUTANÚMÉR: 19



Guðjón Magnússon
Arkitekt FAl FSSA
Kl. 250456-4339

[Signature]

Breyt. / Rev.	Breyting / Revision	Dags. / Date	Samþ. / Approved	Nösk. heiml. / Released
Tilv. teikningar nr. ISAL / Ref. drawing no. of ISAL		Samsætn. teikningar nr. ISAL / Assembly drawing no. of ISAL		

This drawing is the property of the ICELANDIC ALUMINIUM CO. LTD. and handed out for personal use only. It may neither be copied nor made available to others without permission of the ICELANDIC ALUMINIUM CO. LTD. The receiver is liable for any misuse.

Fjöldi stykja / Number of pieces	Hlutur / Object	Átrið / Item	Efni / Material	sg. stk / Weight (kg)	total l. heild / Total	Athugasemdir / Remarks
IV III II I	ADALVERKSTÆÐI					Mælikvarði / Scale 1:1
	STARFSMANNAAÐSTAÐA					Stærð flumtekn. / Format of orig. A1
	LÁRÉTT SNID OG SERHLUTAR					COno-Eq.type-Eq.no. 6010 BA 1226
Verktali / Supplier	ARKFORM-TGM-RÁÐGJÖF-EHF	Dr.no. of suppl. / Tekn. nr. / vertala	19-07	Breyt./Rev.	01	
Teknað / Drawn	GM HvV bÝJ 08.01.2004	Yfirfarið / Checked	GM HvV bÝJ 28.01.04	Samþykkt / Approved	GM	28.01.2004
ALCAN PRIMARY METAL GROUP	IS-222 Hafnarfordur	Dr.no. of ISAL / Tekn. nr. ISAL		Breyt./Rev.		
ISAL	Alcan Iceland Ltd	166363		1		
Teknað / Drawn		Vefirnið og skrúð / Checked and filed				Nöskun heimlað / Released