Format A1 (841x594 mm) is 20 mm outside of this frame

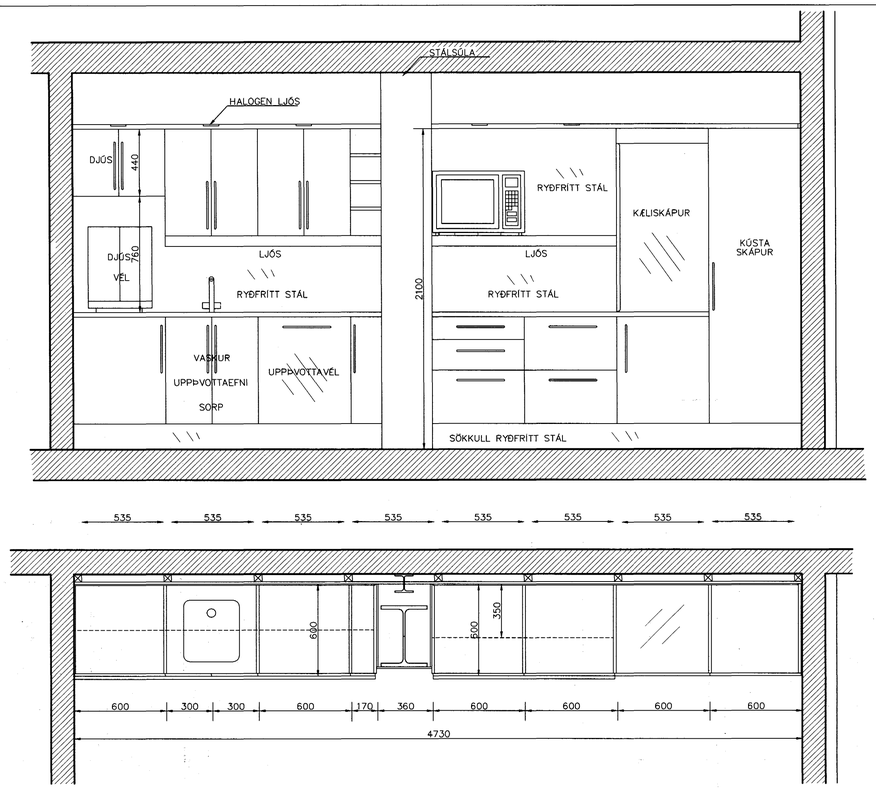

ELDHÚSINNRÉTTING
1:20

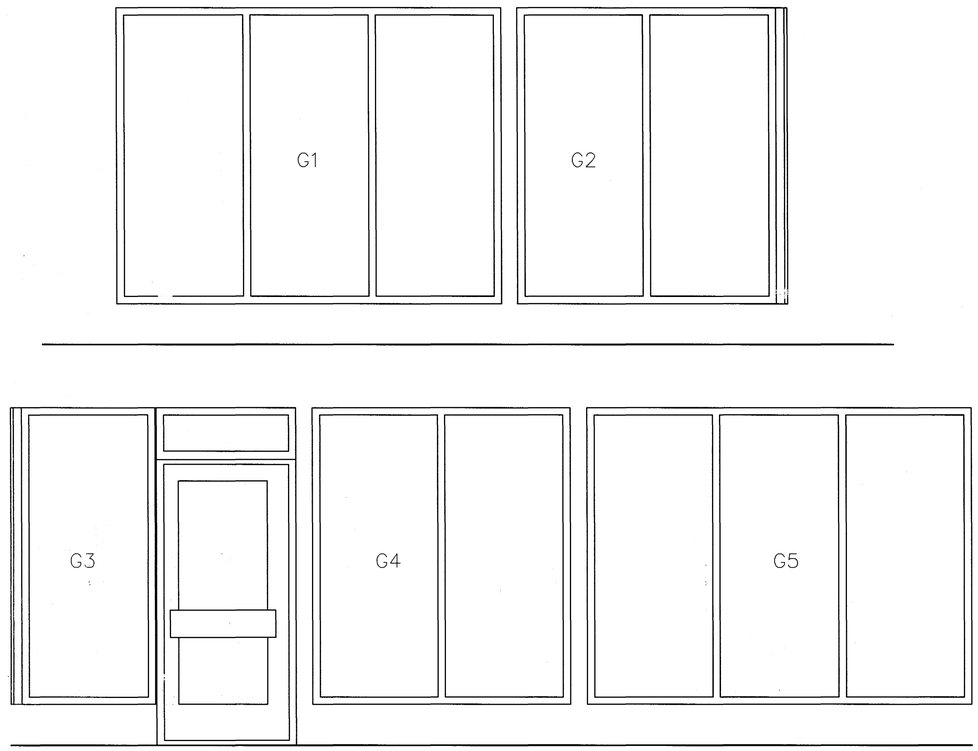

GLUGGAR 1. HÆÐ
1:50

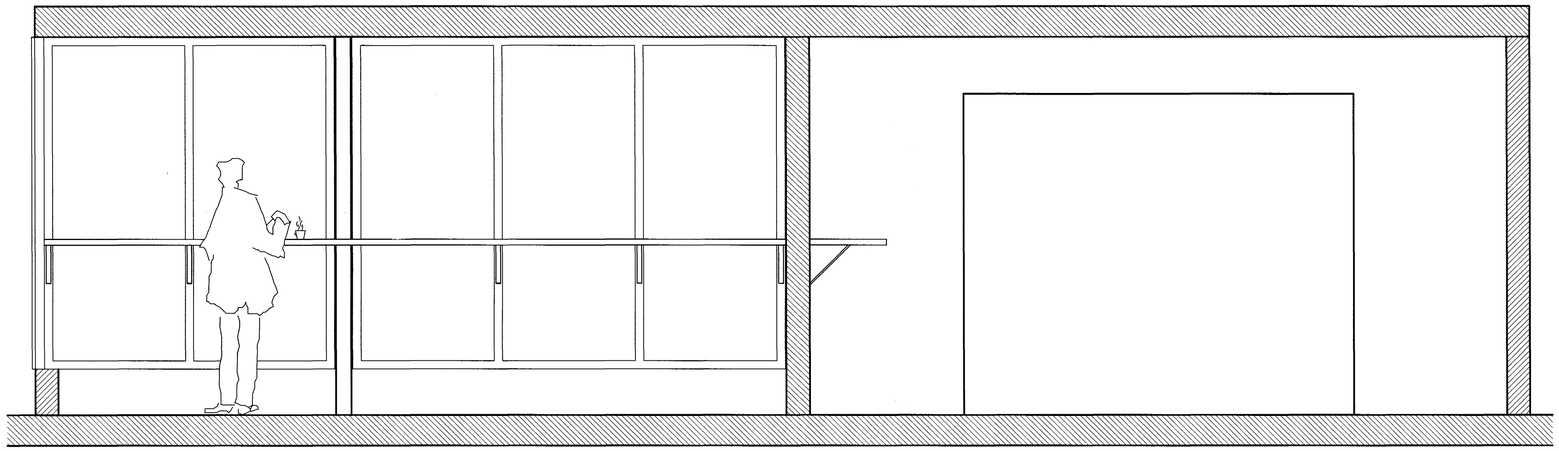

SNIÐ B–B
MKV.1:20

Skýringar:
Explanations:

Aðstaða starfsmanna

Í málmsmíðaverkstæði álversins verður byggð aðstaða fyrir starfsmenn, en hún er í dag á nokkrum dreyfðum stöðum í byggingunni.

Aðstaðan inniheldur skápar¡mi fyrir hlífðarfatnað, kaffistofu, fundarsal, geymslu og skrifstofu yfirmanns með fundaraðstöðu.

Veggir og gólf verða byggð úr stálprófílum, hljóðeinangraðir veggir og gólf, klæddir með gipsplötum og / eða ál eða stálpanelum. Stigi og svalir verða byggð úr stáli, með veland ristum í gólfi og brepum.

MATSHLUTANÚMER: 19

Arkform® Teiknistofa

Guðjón Magnússon
Arktekt FAÍ FSSA
Kt. 250456-4339

Breyt. Rev.	Breyting Revision	Dags. Date	Samþ. Approved	Notk. heimil Released

Tilv.teikningar nr. ISAL / Ref.drawing no. of ISAL
Samsetn.teikningar nr. ISAL / Assembly drawing no. of ISAL

This drawing is the property of the ICELANDIC ALUMINIUM CO. LTD. and handed out for personal use only. It may neither be copied nor made available to others without permission of the ICELANDIC ALUMINIUM CO. LTD. The receiver is liable for any misuse.

Fjöldi stykkja / Number of pieces: IV | III | II | I

Hlutur Object	Atriði Item	Efni Material	ea.:stk Weight	total:í heild (kg) Dyngd	Athugasemdir Remarks

AÐALVERKSTÆÐI
STARFSMANNAAÐSTAÐA
INNRÉTTINGAR OG GLUGGAR

Mælikvarði / Scale: 1:20
Stærð frumteikn. / Format of orig.: A1
CCno.–Eq.type–Eq.no.: 6010 BA 1226

Verktaki / Supplier: ARKFORM–TGM–RÁÐGJÖF–EHF
Drw.no. of suppl. / Teikn.nr. verktaka: 19–06
Breyt./Rev.: 01

Teiknað / Drawn: HþV þÝJ GM 28.01.2004
Yfirfarið / Checked: GM HþV þÝJ 28.01.2004
Samþykkt / Approved: GM 28.01.2004

ALCAN PRIMARY METAL GROUP
ISAL
Alcan Iceland Ltd
Straumsvík
IS-222 Hafnarfjörður

Drw.no. of ISAL / Teikn.nr. ISAL: 166362
Breyt./Rev.: 1

Teiknað / Drawn
Yfirfarið og skráð / Checked and filed
Notkun heimiluð / Released