Format A1 (841x594 mm) is 20 mm outside of this frame

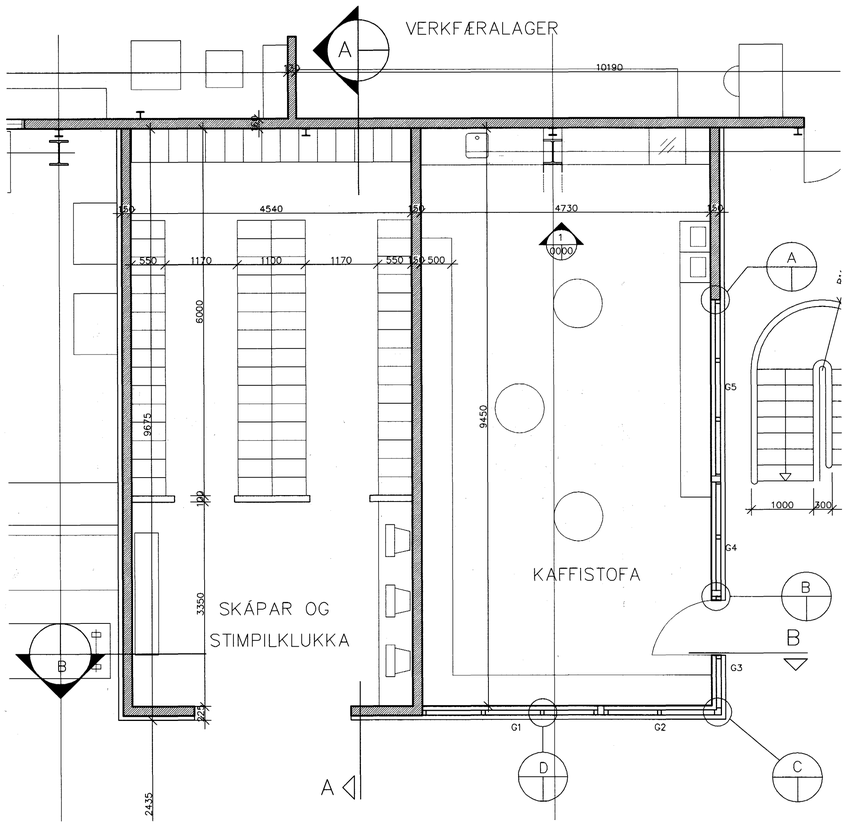

GRUNNMYND 1. HÆÐ
1:50

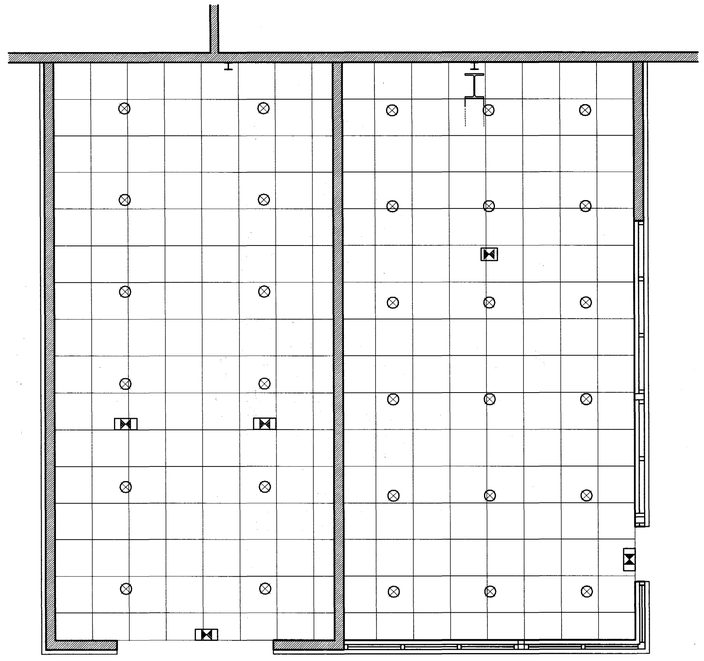

LOFTAPLÖTUR
1:50

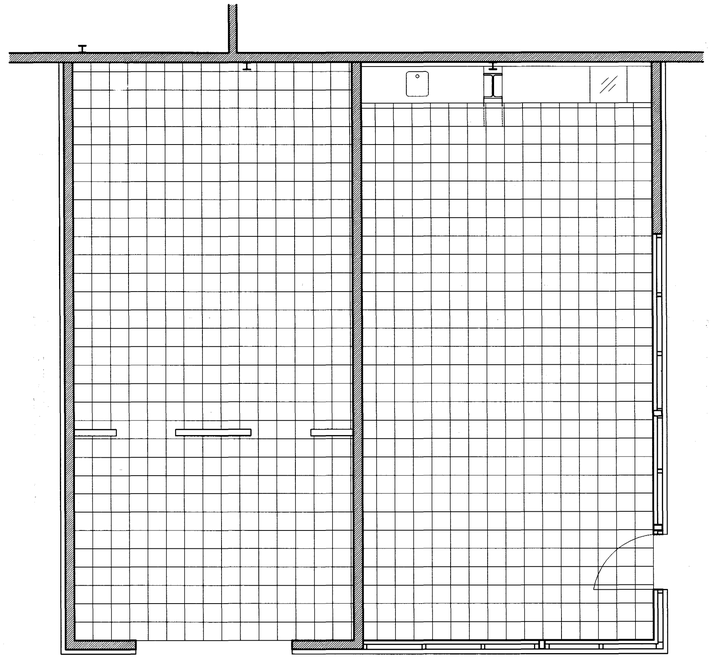

GÓLFFLÍSAR
1:50

Skýringar:
Explanations:

Aðstaða starfsmanna

Í málmsmíðaverkstæði álversins verður byggð aðstaða fyrir starfsmenn, en hún er í dag á nokkrum dreyfðum stöðum í byggingunni.

Aðstaðan inniheldur skáparými fyrir hlífðarfatnað, kaffistofu, fundarsal, geymslu og skrifstofu yfirmanns með fundaraðstöðu.

Veggir og gólf verða byggð úr stálprófílum, hljóðeinangraðir veggir og gólf, klæddir með gipsplötum og / eða ál eða stálpanelum. Stigi og svalir verða byggð úr stáli, með veland ristum í gólfi og brepum.

MATSHLUTANÚMER: 19

Arkform® Teiknistofa

Guðjón Magnússon
Arkitekt FAÍ FSSA
Kt. 250456-4339

Breyt. Rev.	Breyting Revision	Dags. Date	Samþ. Approved	Notk. heimil. Released

Tilv.teikningar nr. ÍSAL / Ref.drawing no. of ÍSAL

Samsetn.teikningar nr. ÍSAL / Assembly drawing no. of ÍSAL

This drawing is the property of the ICELANDIC ALUMINIUM CO. LTD. and handed out for personal use only. It may neither be copied nor made available to others without permission of the ICELANDIC ALUMINIUM CO. LTD. The receiver is liable for any misuse.

Fjöldi stykkja / Number of pieces: IV III II I

Hlutur Object	Atriði Item	Efni Material	eq.: stk / Weight (kg)	total: í heild / Bygð	Athugasemdir Remarks

AÐALVERKSTÆÐI
STARFSMANNAAÐSTAÐA
SÉRHLUTAR

Mælikv. / Scale: 1:20/1:50
Stærð frumteikn. / Format of orig.: A1
CONo.-Eq.type-Eq.no.: 6010 BA 1226

Verktaki / Supplier: ARKFORM–TGM–RÁÐGJÖF–EHF
Drw.no. of suppl. / Teikn.nr. verktaka: 19–05
Breyt./Rev.: 01

Teiknað / Drawn: HÞV þÝJ GM 28.01.2004
Yfirfarið / Checked: GM HÞV þÝ 28.01.04
Samþykkt / Approved: GM 28.01.2004

ALCAN PRIMARY METAL GROUP
ÍSAL
Alcan Iceland Ltd
Straumsvík
IS-222 Hafnarfjörður

Drw.no. of ÍSAL / Teikn.nr. ÍSAL: 166361
Breyt./Rev.: 1

Teiknað / Drawn
Yfirfarið og skráð / Checked and filed
Notkun heimiluð / Released