

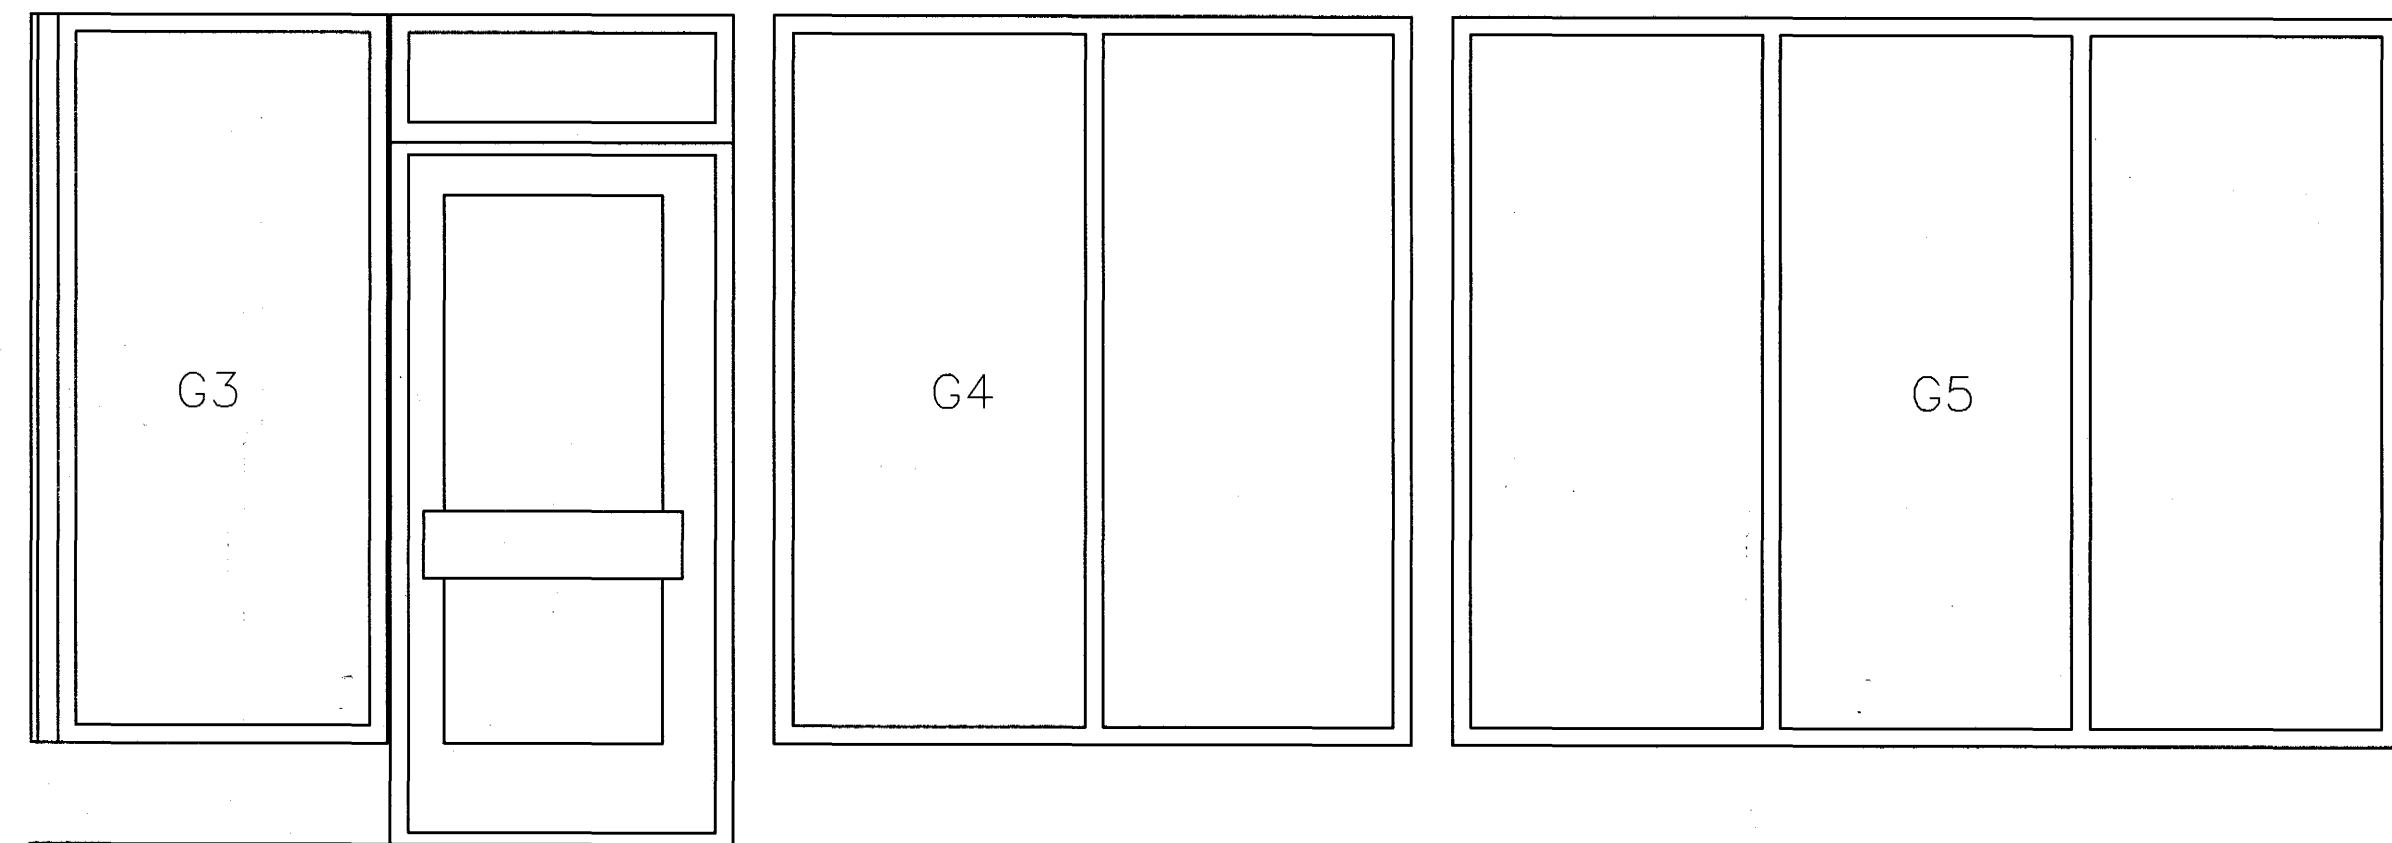


ELDHÚSINNRETTING  
1:20

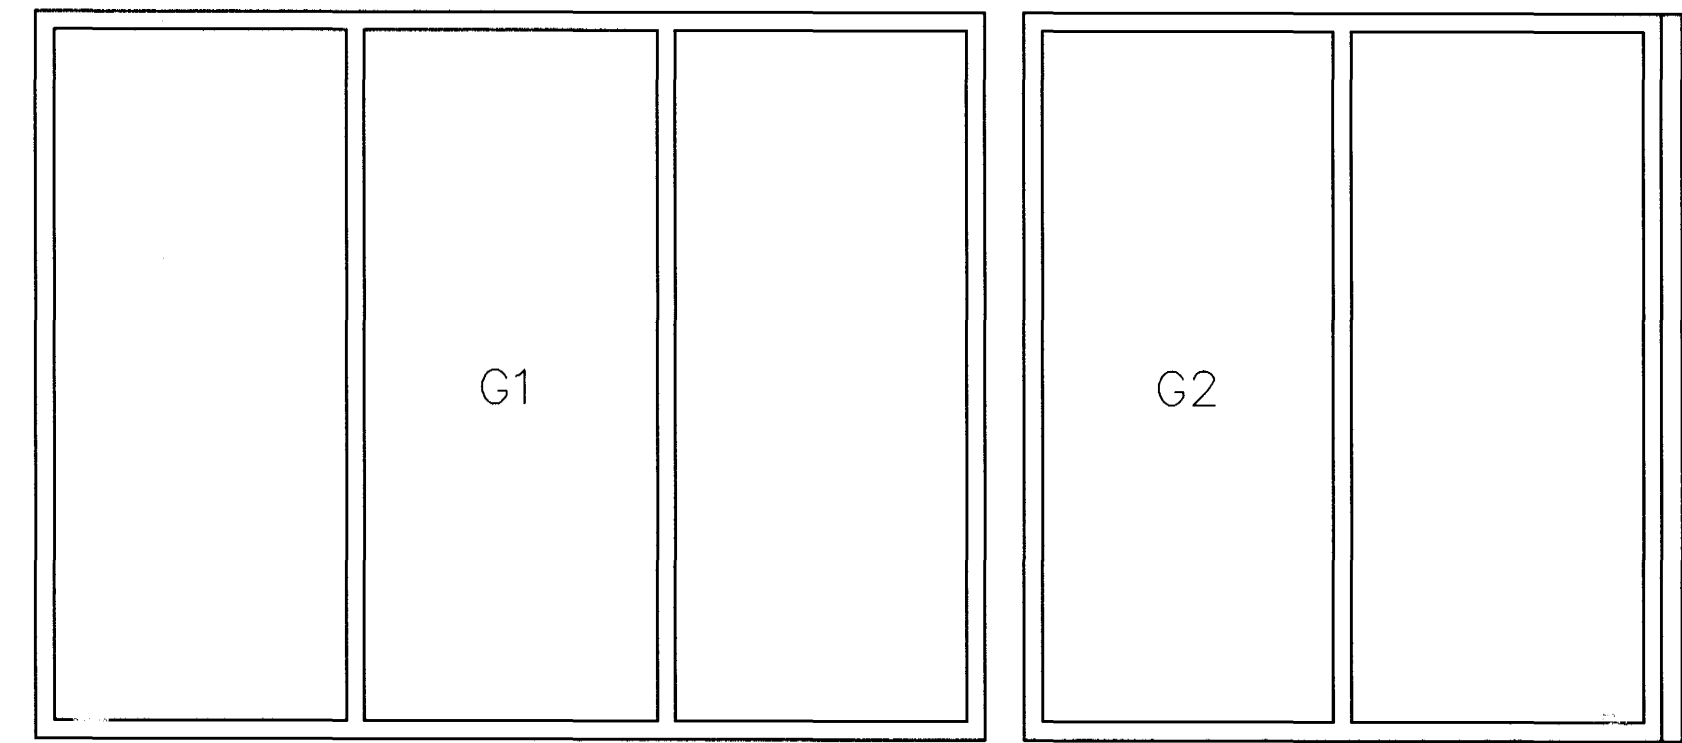

GLUGGAR 1. HÆÐ  
1:50

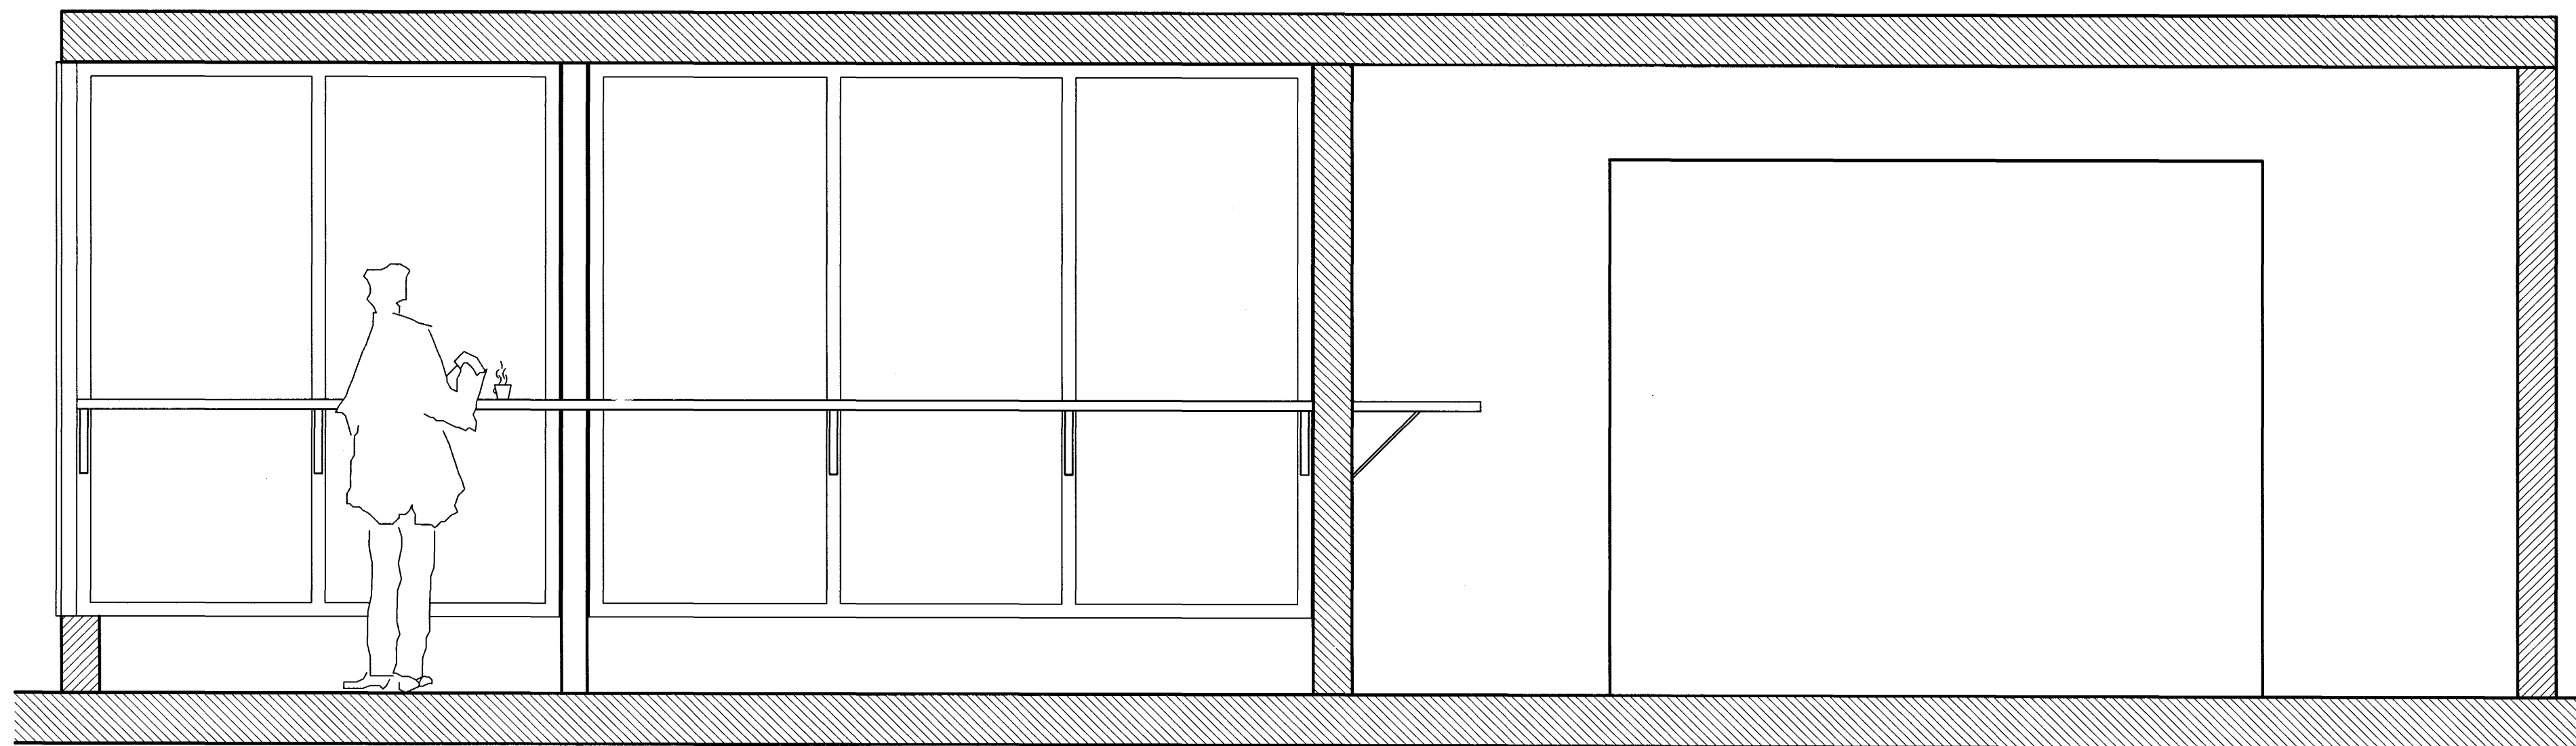

SNID B-B  
MKV.1:20

**Skýringar:**  
Explanations:

Aðstoða starfsmanna  
I málmisráðverkstæði álversins verður byggð aðstoða fyrir starfsmenn, en hún er í dag á nokkrum dreyfðum stöðum í byggingunni.  
Aðstoðan inniheldur skáparymi fyrir hlífðarfatnað, kaffistofu, fundarsál, geymslu og skrifstofu yfirmanns með fundarstöðu.  
Veggir og gólf verða byggð úr stálprófilum, hjóðeinangraðir veggir og gólf, klæddir með gipsplötum og / eða ál eða stálpanelum. Stigi og svalir verða byggð úr stáli, með veland ristum í gólf og þrepum.

MATSHLUTANÚMÉR: 19



Guðjón Magnússon  
Arkitekt FAl FSSA  
Kl. 250456-4339

Breyt. / Rev. Breyting / Revision Dags. / Date Samþ. / Approved Notk. heimil. / Released

Ísl. teikningar nr. ISAL Refdrawing no. of ISAL Samsettn. teikningar nr. ISAL Assembly drawing no. of ISAL

This drawing is the property of the ICELANDIC ALUMINIUM CO. LTD. and handed out for personal use only. It may neither be copied nor made available to others without permission of the ICELANDIC ALUMINIUM CO. LTD. The receiver is liable for any misuse.

Fjöldi stúkkja / Number of pieces		Hlutur / Object	Alnúmer / Item	Efni / Material	eo. stlk. / Weight (kg)	total í heild / total in total	Athugasemdir / Remarks
IV	III	II	I				Mækkvæði / Scale 1:20
<b>ADALVERKSTÆÐI</b> <b>STARFSMANNAADSTAÐA</b> <b>INNRETTINGAR OG GLUGGAR</b>							Stærð frumteikn. / Format of orig. <b>A1</b> CChn -Eq type-Eq no. <b>6010 BA 1226</b>
Verktaki / Supplier		ARKFORM-TGM-RÁÐGJÖF-EHF		Dra. no. of suppl. / Tekn. no. / Scale		19-06	01
Teknað / Drawn		HÞV þýð 02.01.2004		Yfirfarið / Checked		GM HÞV þýð 01.2004	Samb. / Approves GM 28.01.2004
ALCAN PRIMARY METAL GROUP		Strauhvík		ALCAN		166362	1
Teknað / Drawn		Yfirfarið og skráð / Checked and filed		Notkun heimil. / Released			