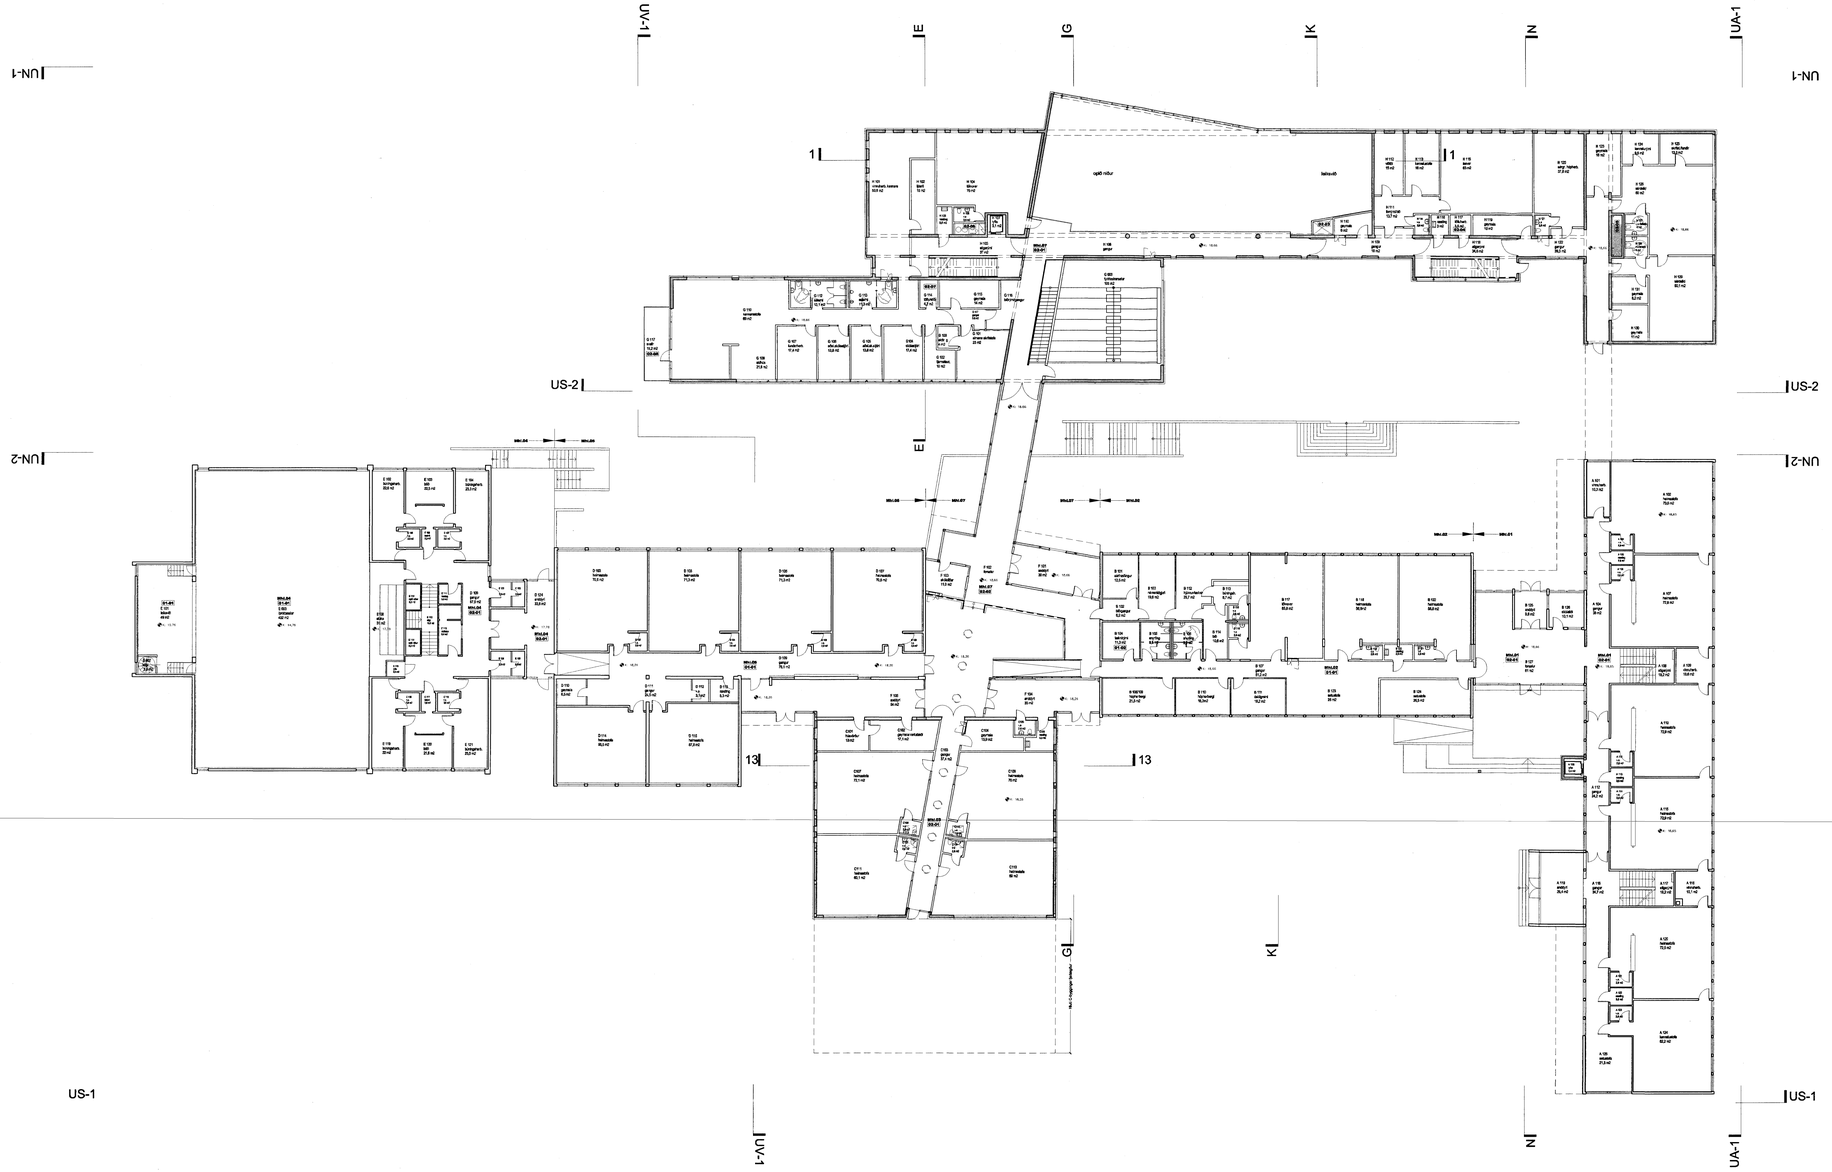

Höfundur eldri byggings: Þorvaldur Kristmundsson

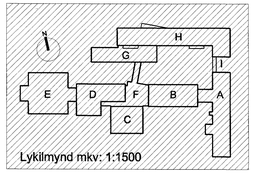

Hús	Matshluti
A	01
B	02
C	03
D	05
E	04
F	07
G	07
H	07
I	07

VINNUTEIKNING

04 JUN 2003

Fasteignafélag Hafnarfjarðar

VÍÐISTAÐASKÓLI, VIÐBYGGING

Hrauntungu 7, stgr. 1400-01 43100070 **0240**

AÐALUPPDRÁTTUR

GRUNNMYND - HEILD

1. HÆÐ

MKV.: 1:200
DAGS: 16.05.2003
TEIKNAD: ASK, ÁE, JBB
SKRÁ: 0240, (99)2.04.dwg

(99)2.04

Frumútg.

Jón Ólafur Ólafsson FAÍ
kt: 020457-4260

Sigurður Einarsson FAÍ
kt. 131057-2789

Sigurður Harðarson FAÍ
kt: 030446-3969

BATTERÍIÐ Á KITEKTA

kt: 521291-1259
Trönuhraun 1
220 Hafnarfirði

S: 54 54 700 F: 54 54 701
Netfang: batteri@arkitekt.is
Heimasíða: www.arkitekt.is

© BATTERÍIÐ EHF
ÖLL AFNOT OG AFRITUN TEIKNINGAR AÐ HLUTA EÐA Í HEILD ER VIÐ SKRIFLEGU LEYFI HÖFUNDA

VIÐHENGI 0240-G1.DWG, 0240-G1-STEYPA.DWG, 0240-G1-X.DWG

Öll mál eru í mm. Mælið ekki af teikningum. Öll mál athugist á staðnum. Ósamræmi í teikningum og verfasröli skal tilkynna arkitektum strax.