Brunatákn:

- Samstæðuskil EI 90
- Brunahólfun EI 60
- Björgunarop
- Hurðir og gluggar með merktri brunamótstöðu.
- ÚT — Merktur útgangur.
- 30 m — Brunaslanga.
- Stjórnstöð brunaviðvörunarkerfis.
- Loftræstiherbergi.

ATH
Slökkvivatn við Víðistaðaskóla:
Við Hrauntungu 100 l/s
Við Víðistaðakirkju 70 l/s.

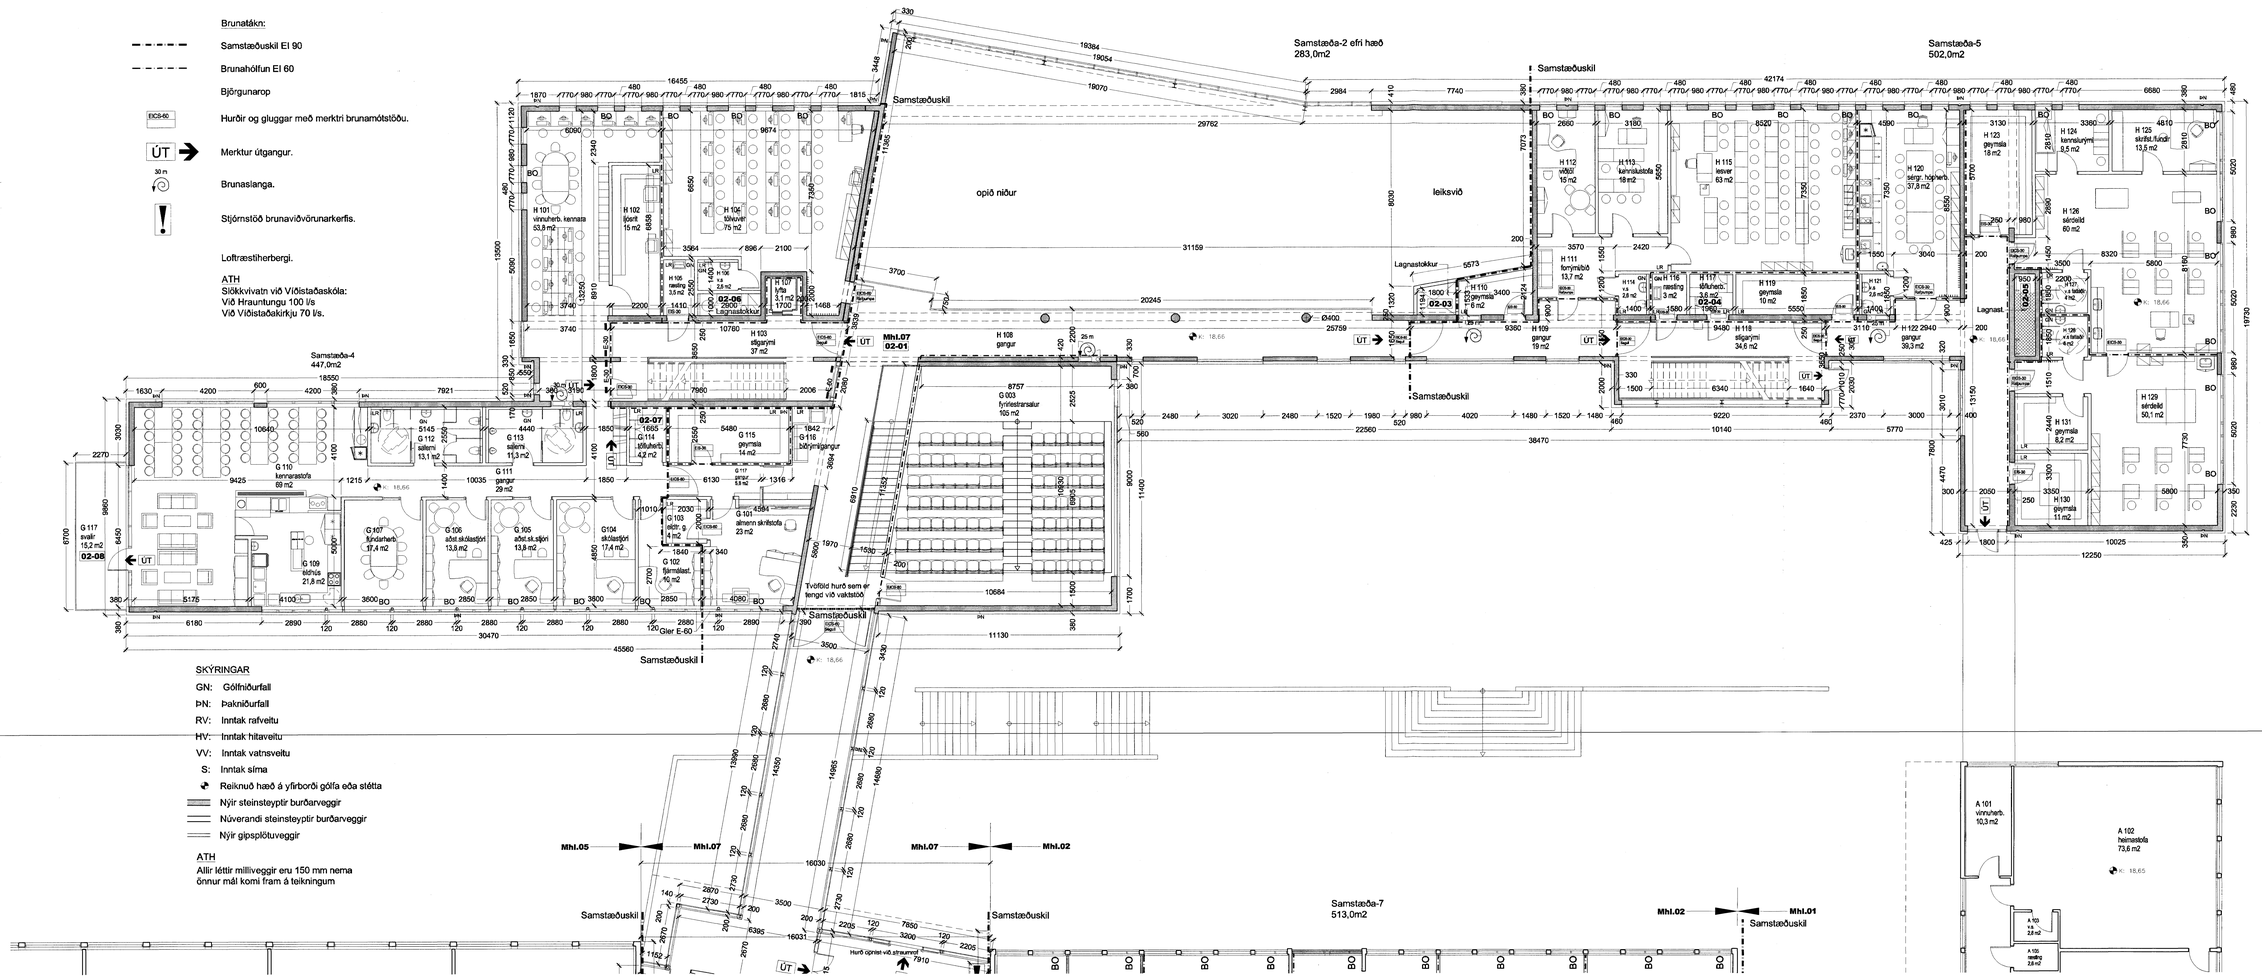

SKÝRINGAR

- GN: Gólfniðurfall
- ÞN: Þakniðurfall
- RV: Inntak rafveitu
- HV: Inntak hitaveitu
- VV: Inntak vatnsveitu
- S: Inntak sírna
- Reiknuð hæð á yfirborði gólfa eða stétta
- Nýir steinsteyptir burðarveggir
- Núverandi steinsteyptir burðarveggir
- Nýir gipsplötuveggir

ATH
Allir léttir milliveggir eru 150 mm nema önnur mál komi fram á teikningum

Höfundur eldri bygginga: Þorvaldur Kristmundsson

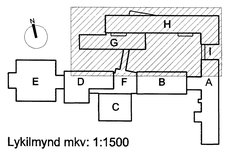

Lykilmynd mkv: 1:1500

Hús	Matshluti
A	01
B	02
C	03
D	05
E	04
F	07
G	07
H	07
I	07

VINNUTEIKNING

04 JUN 2003

Fasteignafélag Hafnarfjarðar

VÍÐISTAÐASKÓLI, VIÐBYGGING

Hrauntungu 7, stgr. 1400-01 43100070 **0240**

ADALUPPDRÁTTUR

GRUNNMYND, NORÐURHLUTI
1. HÆÐ

MKV.: 1:100
DAGS: 16.05.2003
TEIKNAÐ: ASK, AE, JBE
SKRÁ: 0240, (99)2.09-(99)2.11.dwg

(99)2.09

Frumútg.

BATTERÍÍÐ
A KITEKTA

Jón Ólafur Ólafsson FAÍ
kt: 090666-3989

Sigurður Eldjárnsson FAÍ
kt: 110457-4789

Sigurður Hanðarson FAÍ
kt: 030446-3999

kt: 521251-1259
Tröðuhrauni 1
220 Hafnarfirði

S: 54 54 700 F: 54 54 701
Netfang: batteri@arkitekt.is
Heimasíða: www.arkitekt.is

© BATTERÍÍÐ EHF
ÖLL AFNOT OG AFRITUN TEIKNINGAR AÐ HLUTA EÐA HEILD ER ÁÐ ÞARFLEGU LEYTI HÓRUNDA

VIÐHENGI 0240-G1.DWG; 0240-G1-STEYPA.DWG; 0240-G1-X.DWG

Öll mál eru í mm. Mælið ekki af teikningum. Öll mál athugist á staðnum. Ósamræmi í teikningum og vafaatriði skal tilkynna arkitektum strax.