

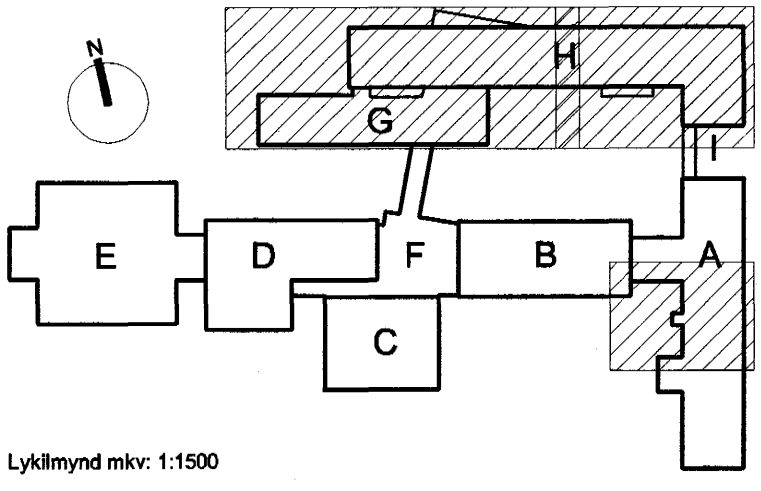


Höfundur eldri bygginga: Þorvaldur Kristmundsson

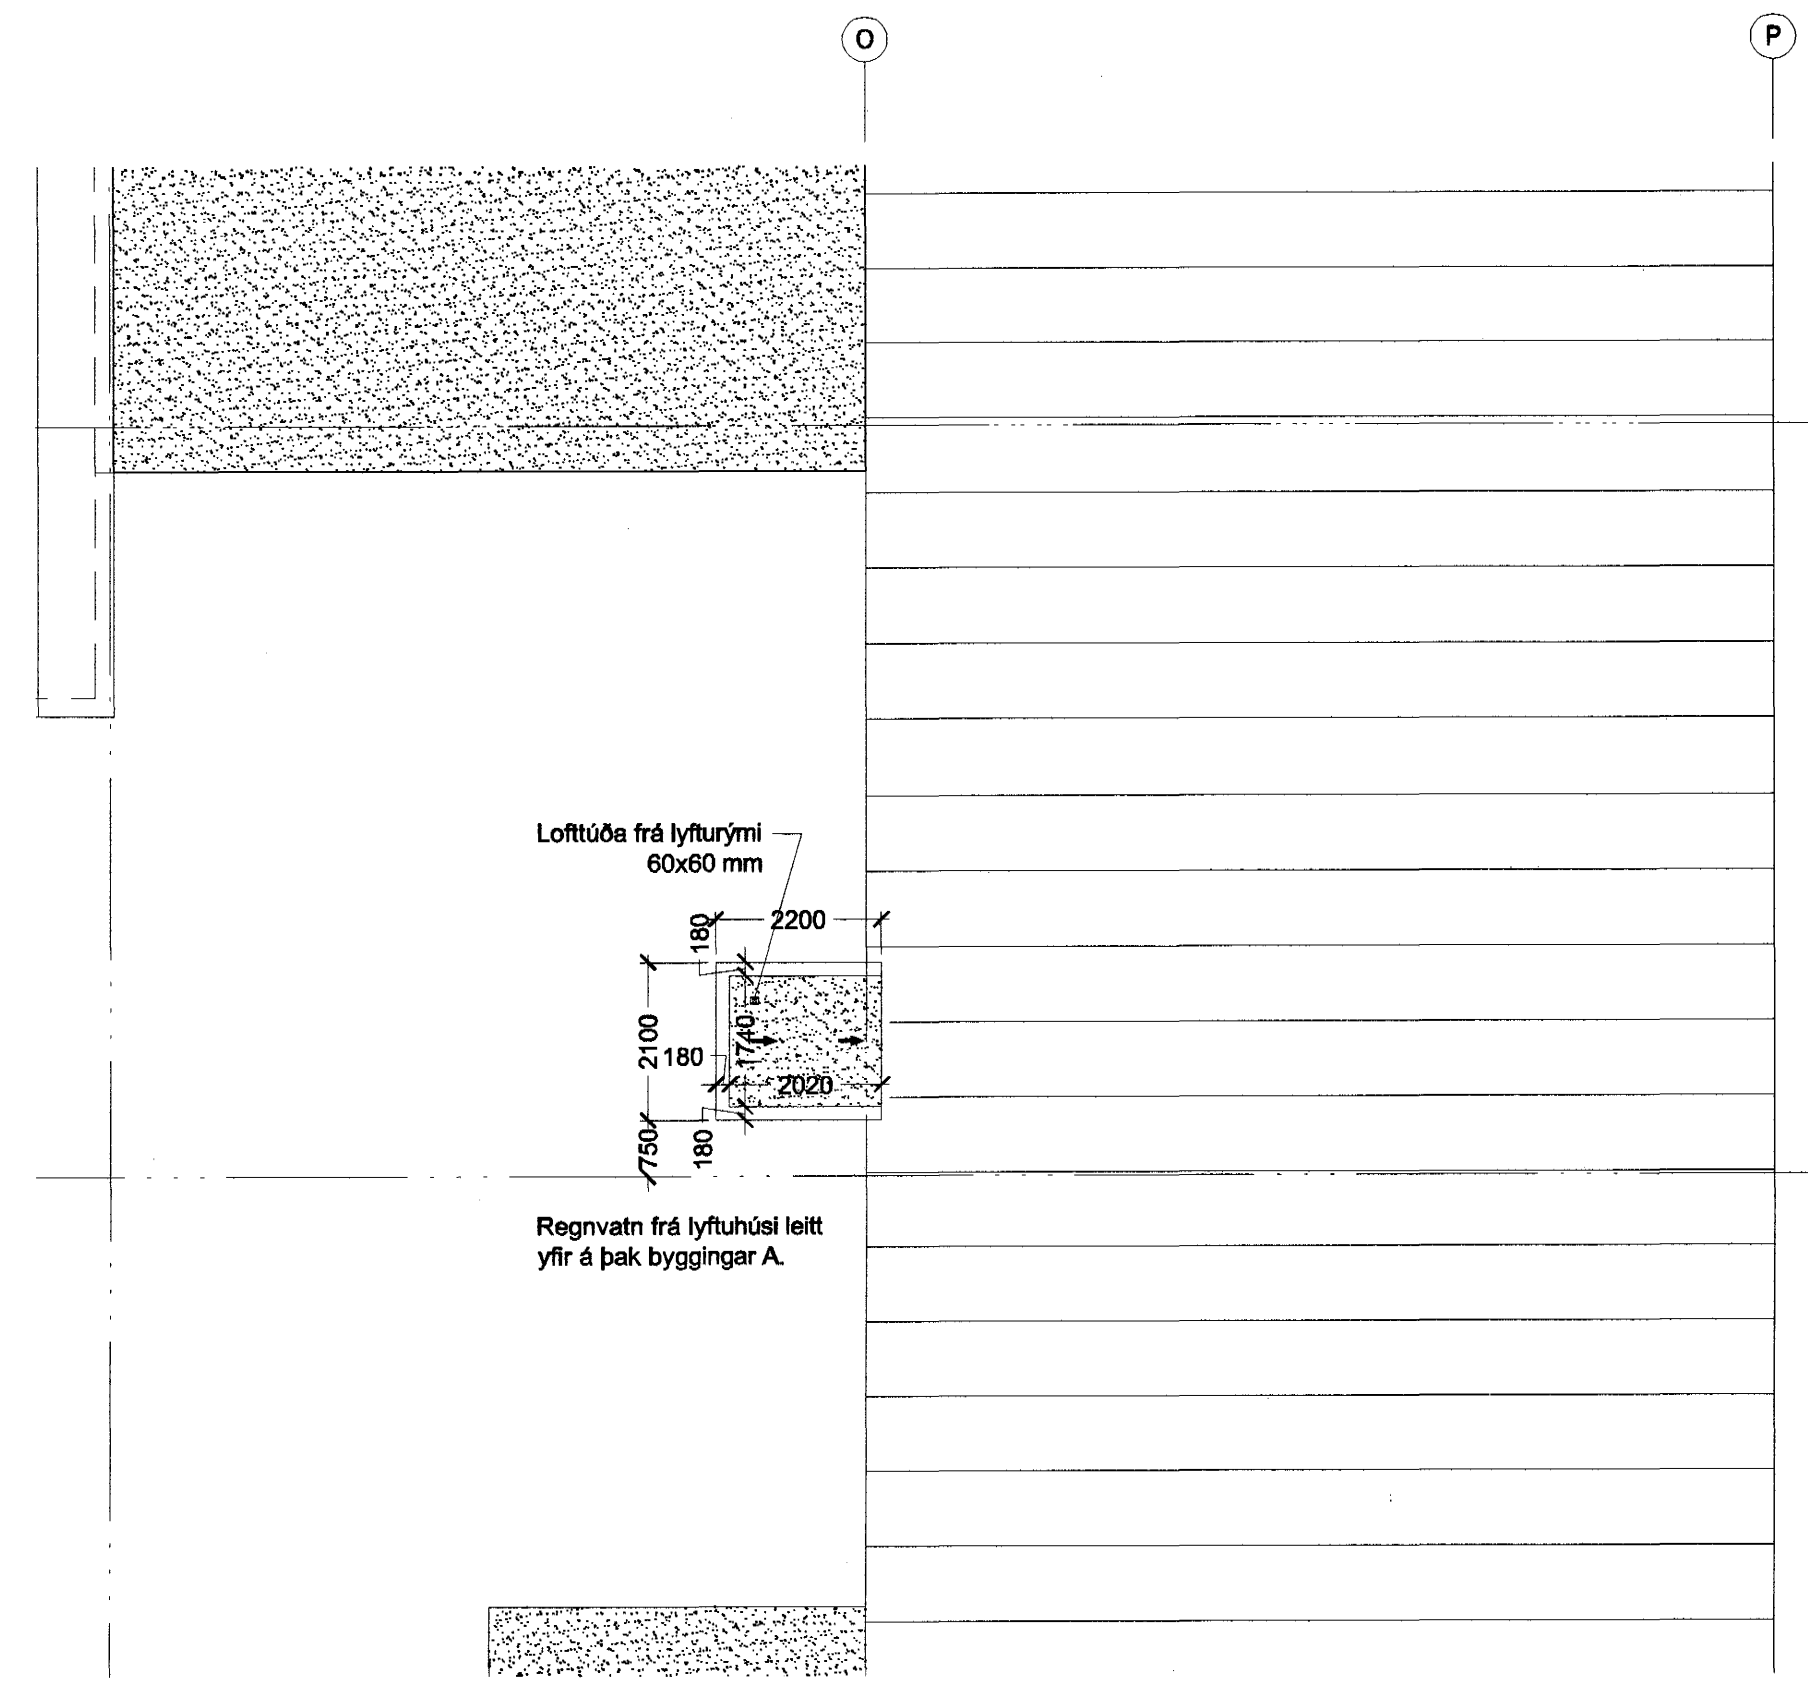

Lykillmynd mkr: 1:1500

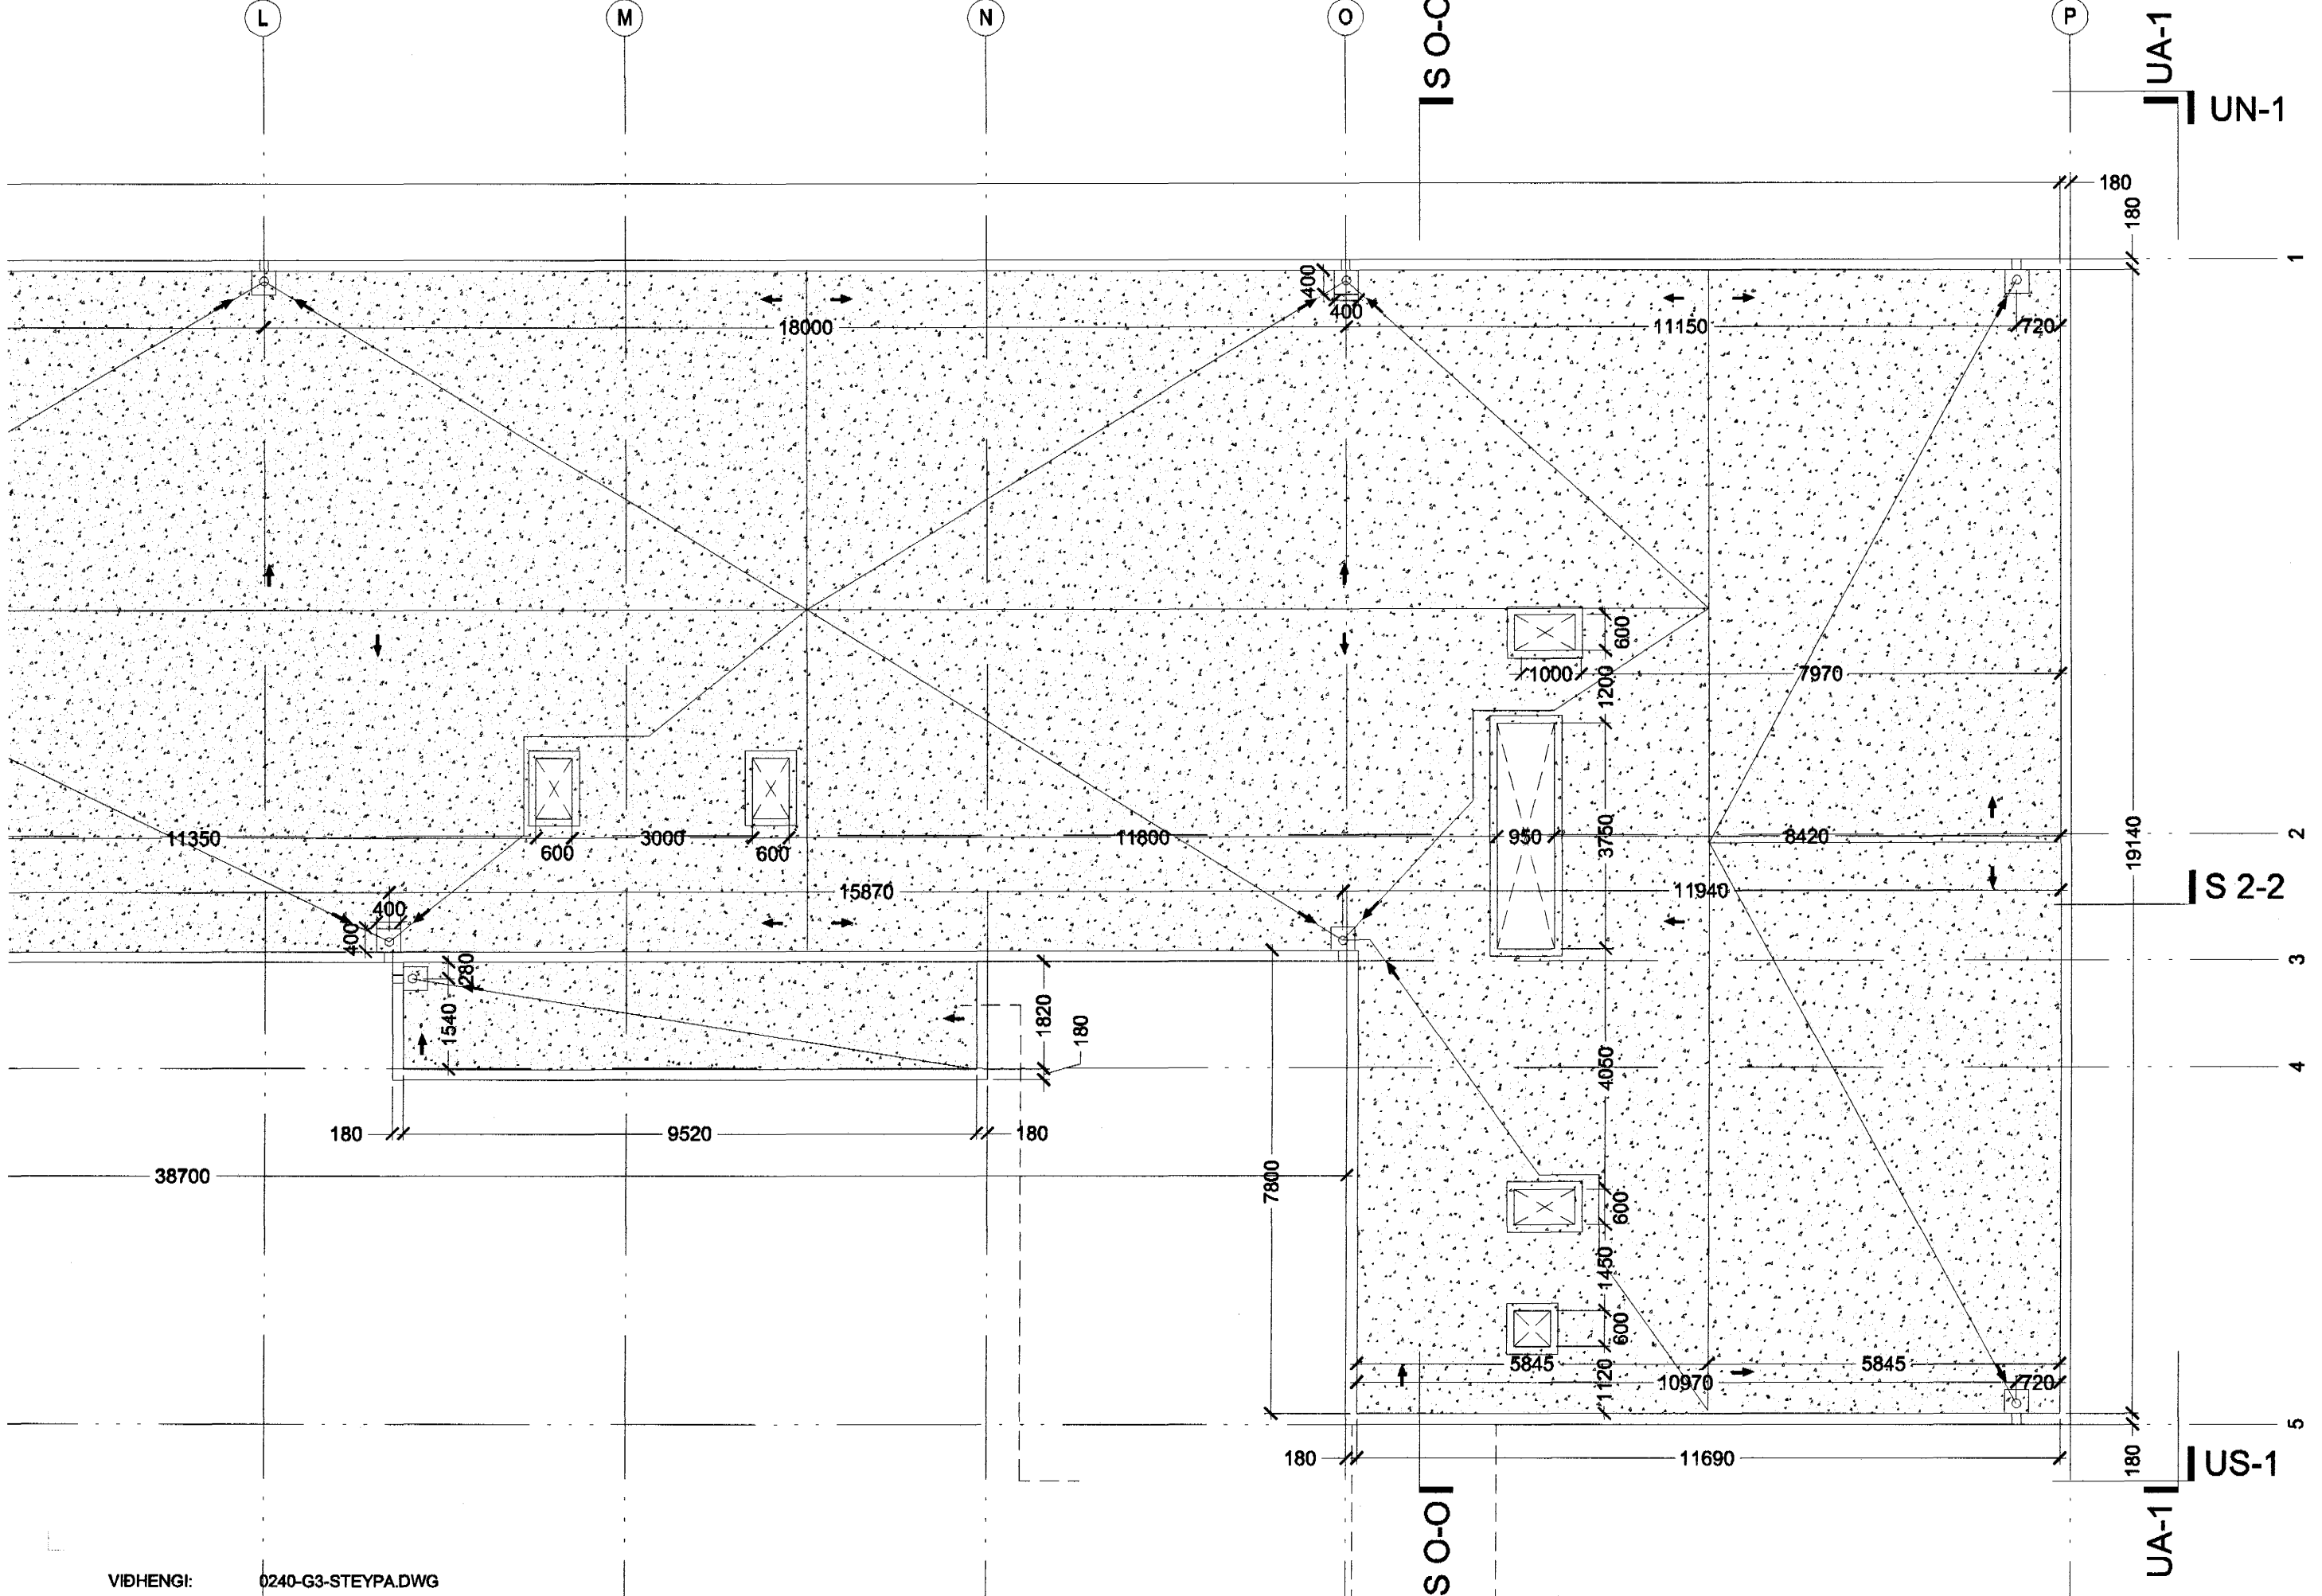

**VINNUTEIKNING**  
04 JUN 2003

**Fasteignafélag Hafnarjarðar**  
**VÍÐISTÁÐASKÓLI, VÍÐBYGGING**  
 Hrauntungu 7, stgr. 1400-01 43100070 **0240**  
**VERKTEIKNING**  
 GRUNNMYND, BURÐARVEGGIR  
 ÞAK, HÚS A, G OG H  
 MKV.: 1:100  
 DAGS: 14.03.2003  
 TEIKNAD: SE  
 SKRÁ: 0240, (29)3.06.dwg **(29)3.06**  
**Frumútg.**

Byggingafræðingur  
 Afgreitt þann  
**21 AUG. 2003**  
 VG

**BATTERIÐ**  
 Jón Ólafur Ólafsson FAI  
 kt: 090468-4099  
 Sigurður Eljarsson FAI  
 kt: 110454-2789  
 S: 54 54 700 F: 54 54 701  
 Netfang: batteri@arkitekt.is  
 Heimasíða: www.arkitekt.is