

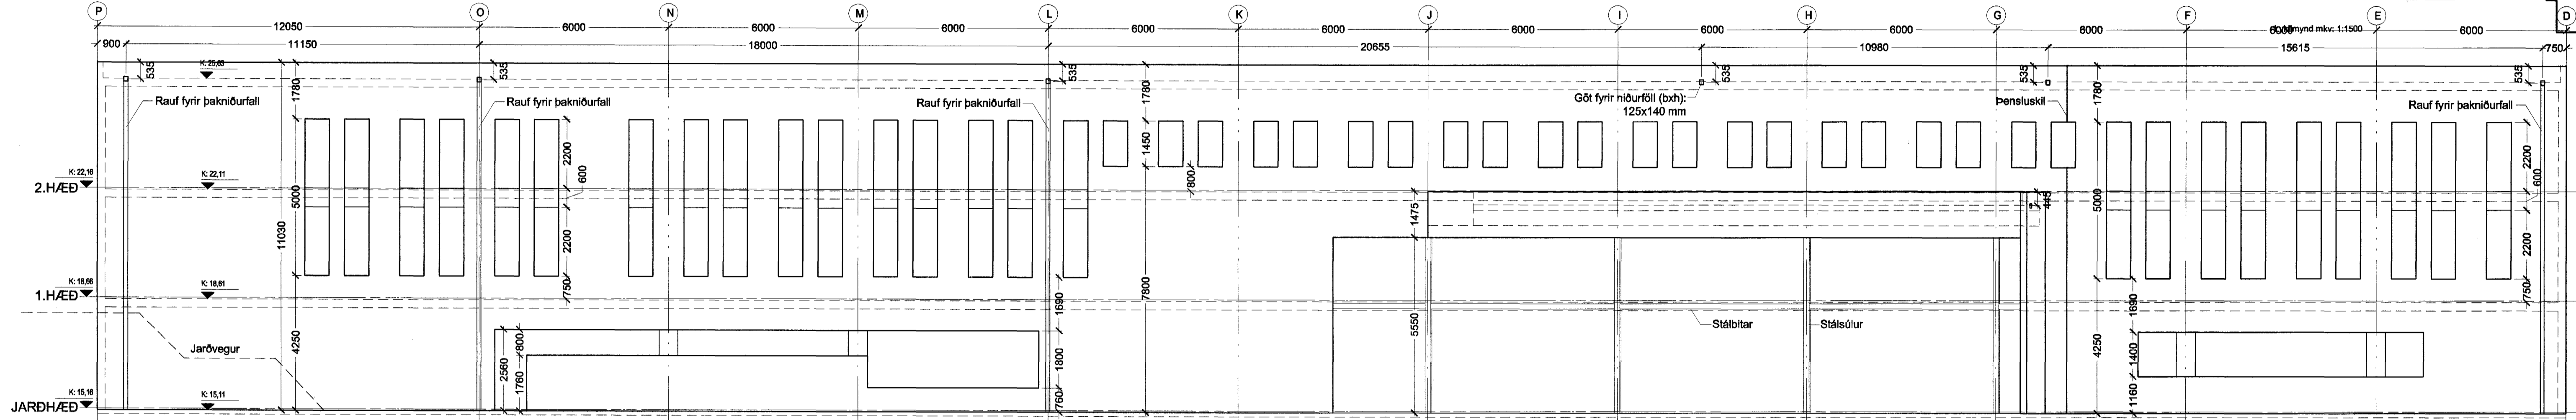


STEYPUÚTLIT U N-2

Höfundur eldn bygginga: Þorvaldur Kristmundsson

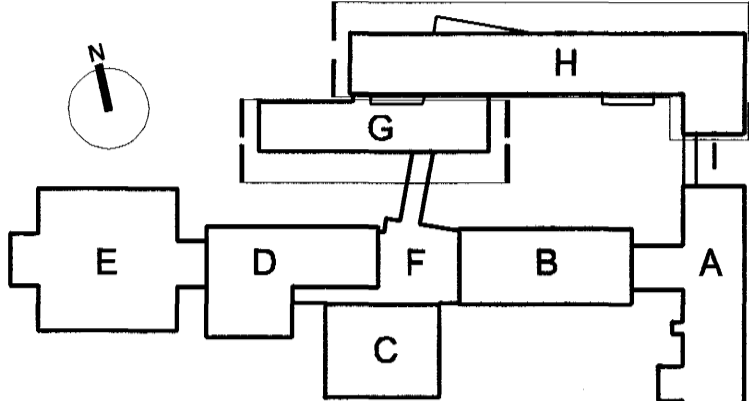


STEYPUÚTLIT N-1

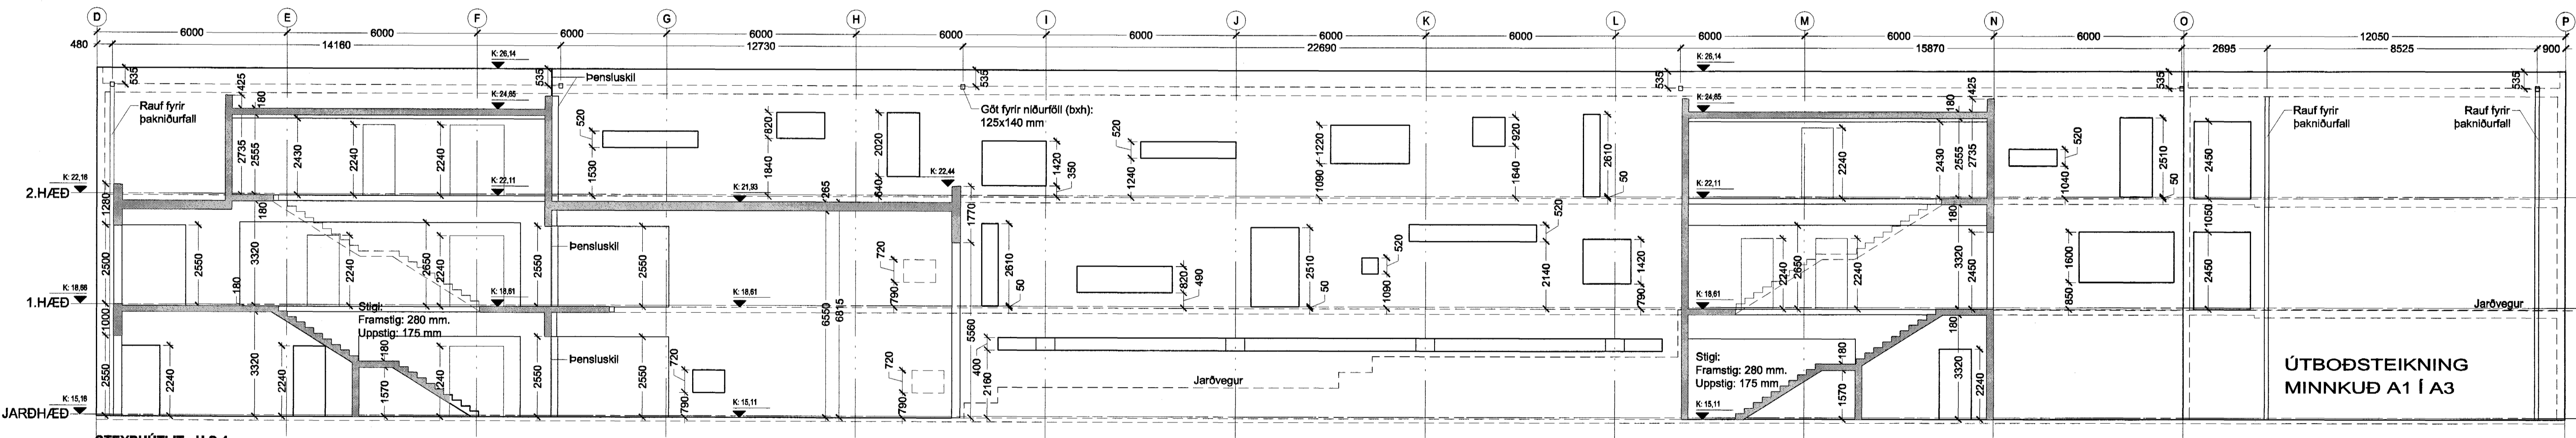

STEYPUÚTLIT U S-1


ÚTBODSTEIKNING
MINNKUD A1 Í A3

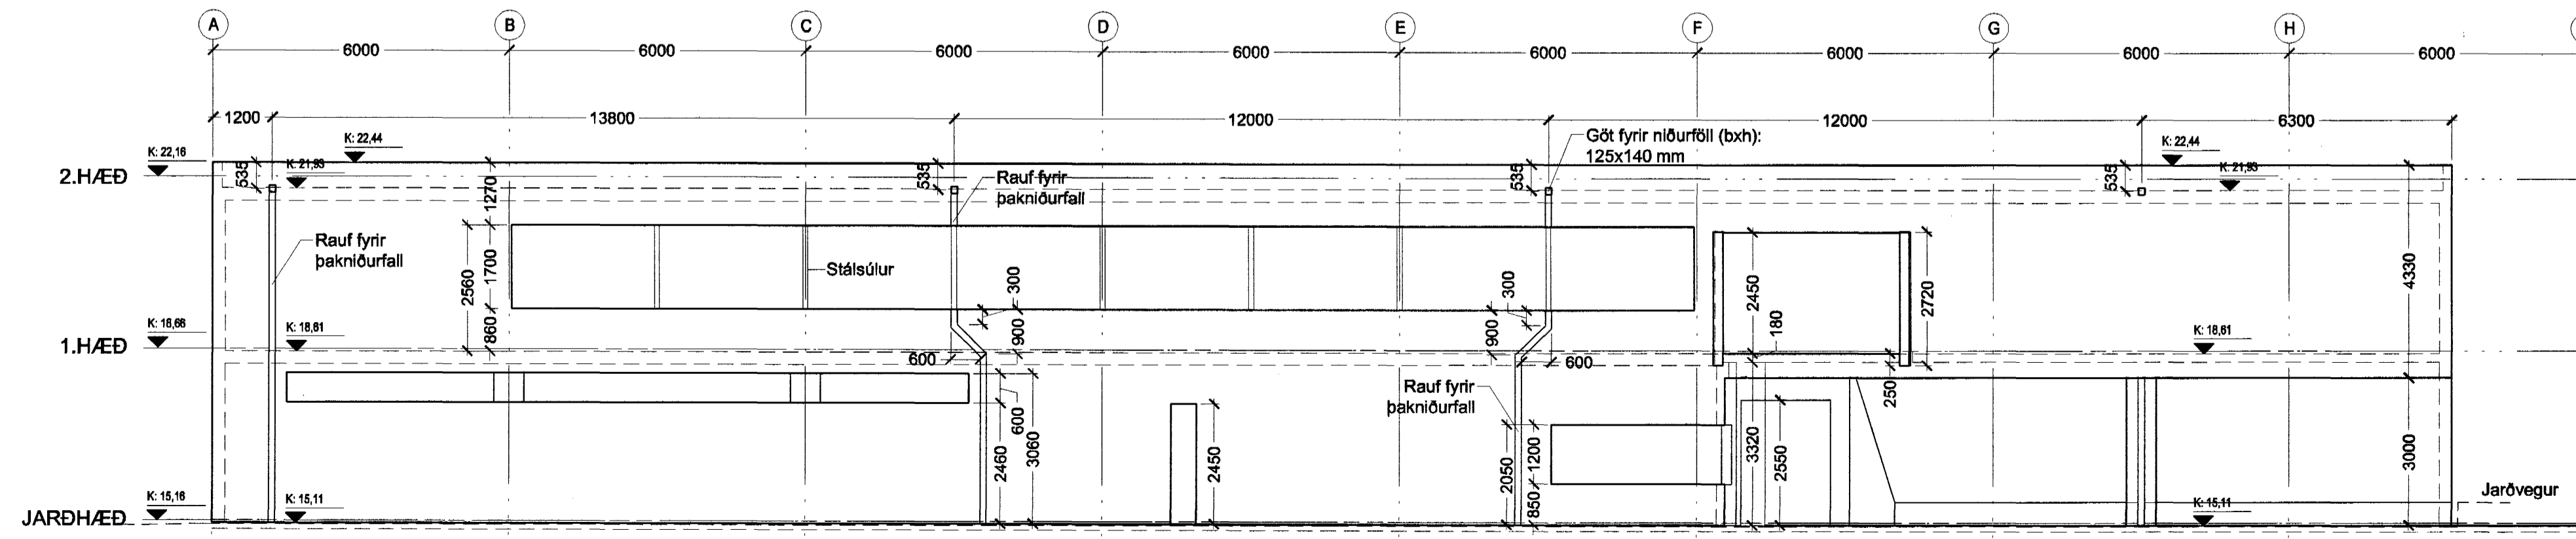

STEYPUÚTLIT U S-2

VINNUTEIKNING

04 JUN 2003

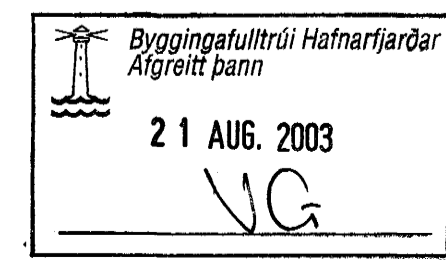

Fasteignafélag Hafnarfjarðar
VÍÐISTADASKÓLI, VIBYGGING
 Hrauntungu 7, str. 1400-01 43100070 0240
VERTEIKNING
 STEYPTIR VEGGIR
 NORÐUR- OG SUÐURHLÍÐ
 MKV: 1:100
 DAGS: 14.03.2003
 TEIKNAD: HÖG
 SKRÁ: 0240, (29)3.07.dwg

(29)3.07
Frumútg.

BATTERÍÐ
 ARKITEKTAR
 Jón Ólafur Ólafsson F.A.I.
 kt: 090668-4099
 Sigurður Einarsson F.A.I.
 kt: 110487-2789
 S: 54 54 700 F: 54 54 701
 Netfang: batteri@arkitekt.is
 Heimasíða: www.arkitekt.is