


Höfundur eldri bygginga: Þorvaldur Kristmundsson

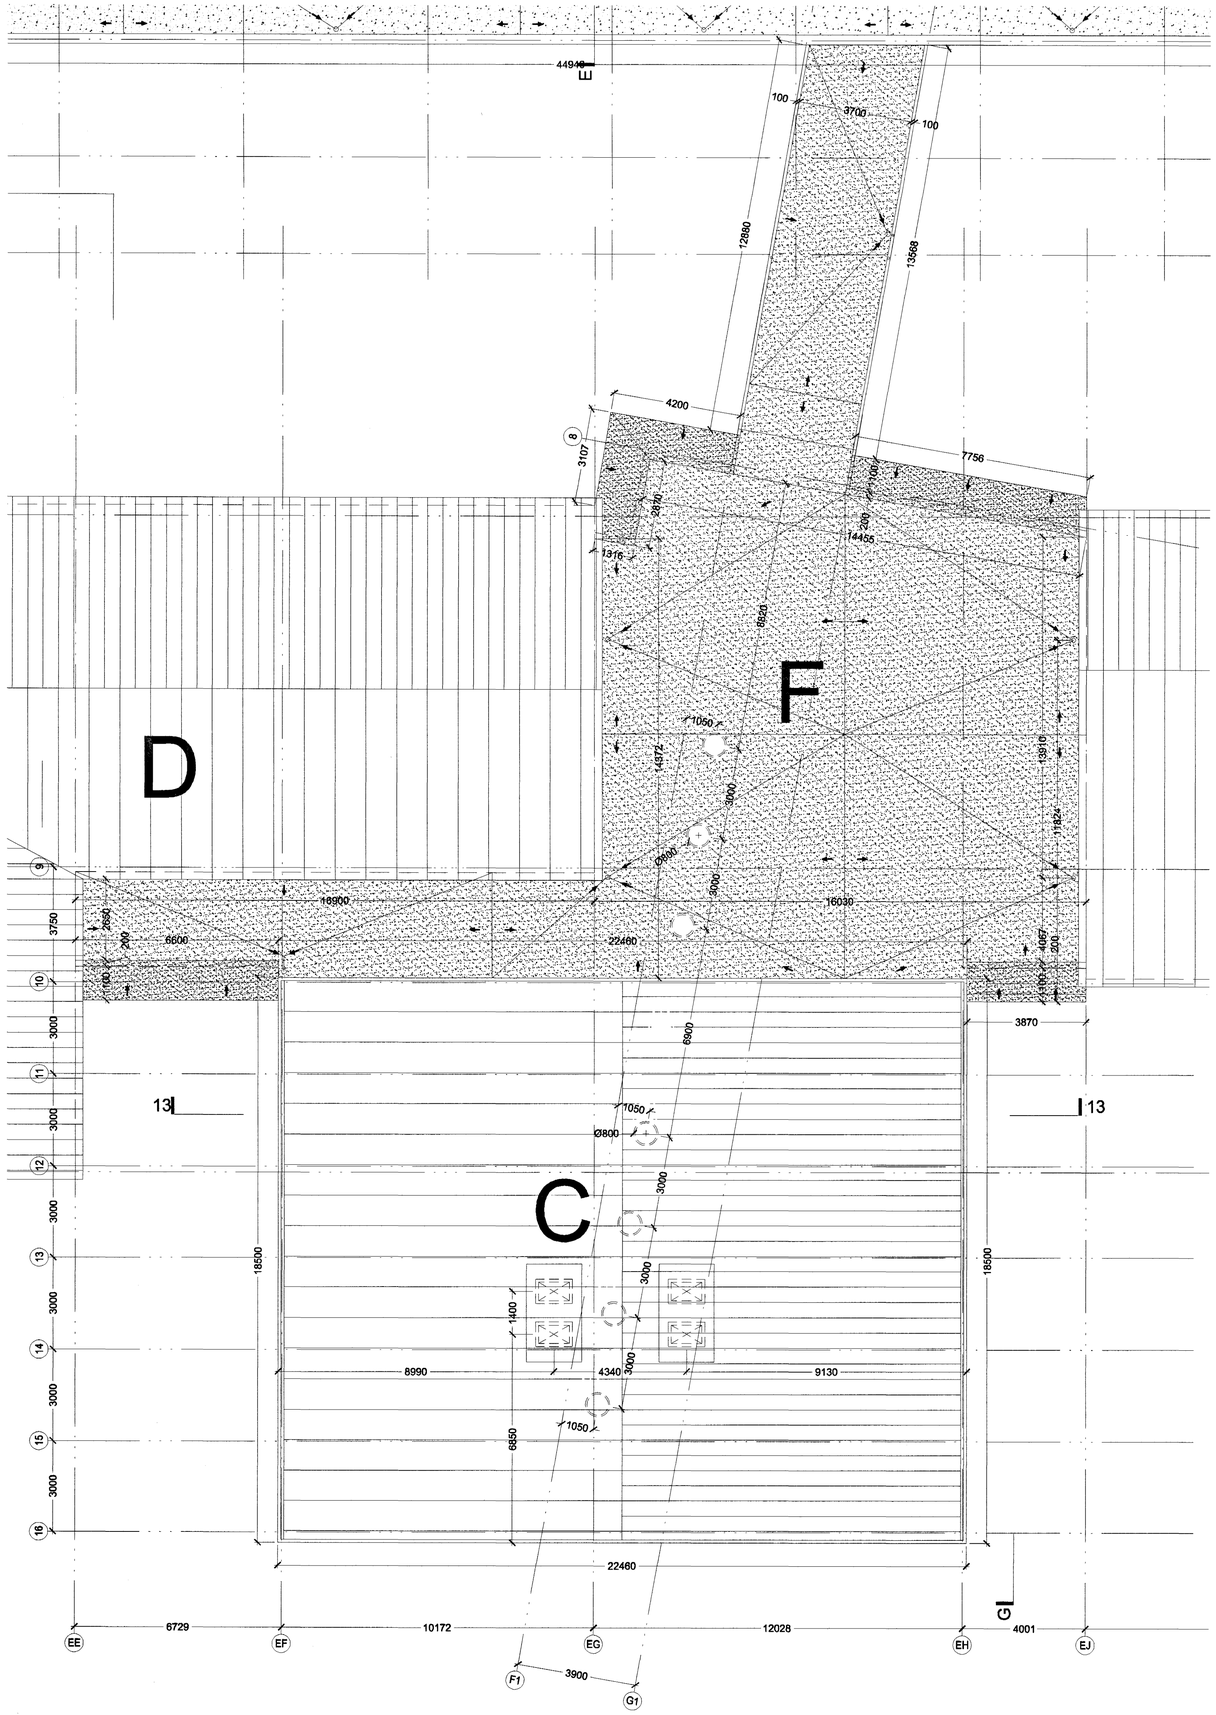


Lykilmynd mkv: 1:1500

VINNUTEIKNING

0 4 JUN 2003

Byggingafulltrúi Hafnarfjarðar
Afgreitt þann
21 AUG. 2003
VG

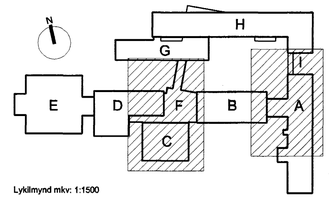**Fasteignafélag Hafnarfjarðar**

**VÍÐISTAÐASKÓLI, VIÐBYGGING**

Hrauntungu 7, stgr. 1400-01 43100070 **0240**

**VERKTEIKNING**

GRUNNMYND, FRÁGANGUR
ÞAK, HÚS A, B, C, D OG F

MKV.: 1:100
DAGS: 14.03.2003
TEIKNAÐ: SE
SKRÁ: 0240, (39)3.15-(39)3.16.dwg

**(39)3.16**

**Frumútg.**


BATTERÍIÐ ARKITEKTAR

Jón Ólafur Ólafsson FAÍ
kt: 090658-4099

Sigurður Einarsson FAÍ
kt: 110457-2789

Sigurður Harðarson FAÍ
kt: 030446-3999

kt: 521291-1259
Trönuhrauni 1
220 Hafnarfirði

S: 54 54 700 F: 54 54 701
Netfang: batteri@arkitekt.is
Heimasíða: www.arkitekt.is



© BATTERÍIÐ EHF
ÖLL AFNOT OG AFRITUN TEIKNINGAR AÐ HLUTA EÐA Í HEILD ER HÁÐ SKRIFLEGU LEYFI HÖFUNDA


VIÐHENGI: 0240-G3.DWG

Öll mál eru í mm. Mælið ekki af teikningum. Öll mál athugist á staðnum. Ósamræmi í teikningum og vafaatriði skal tilkynna arkitektum strax.