



ÚTLIT NORÐURHLIÐAR NÝBYGGINGAR

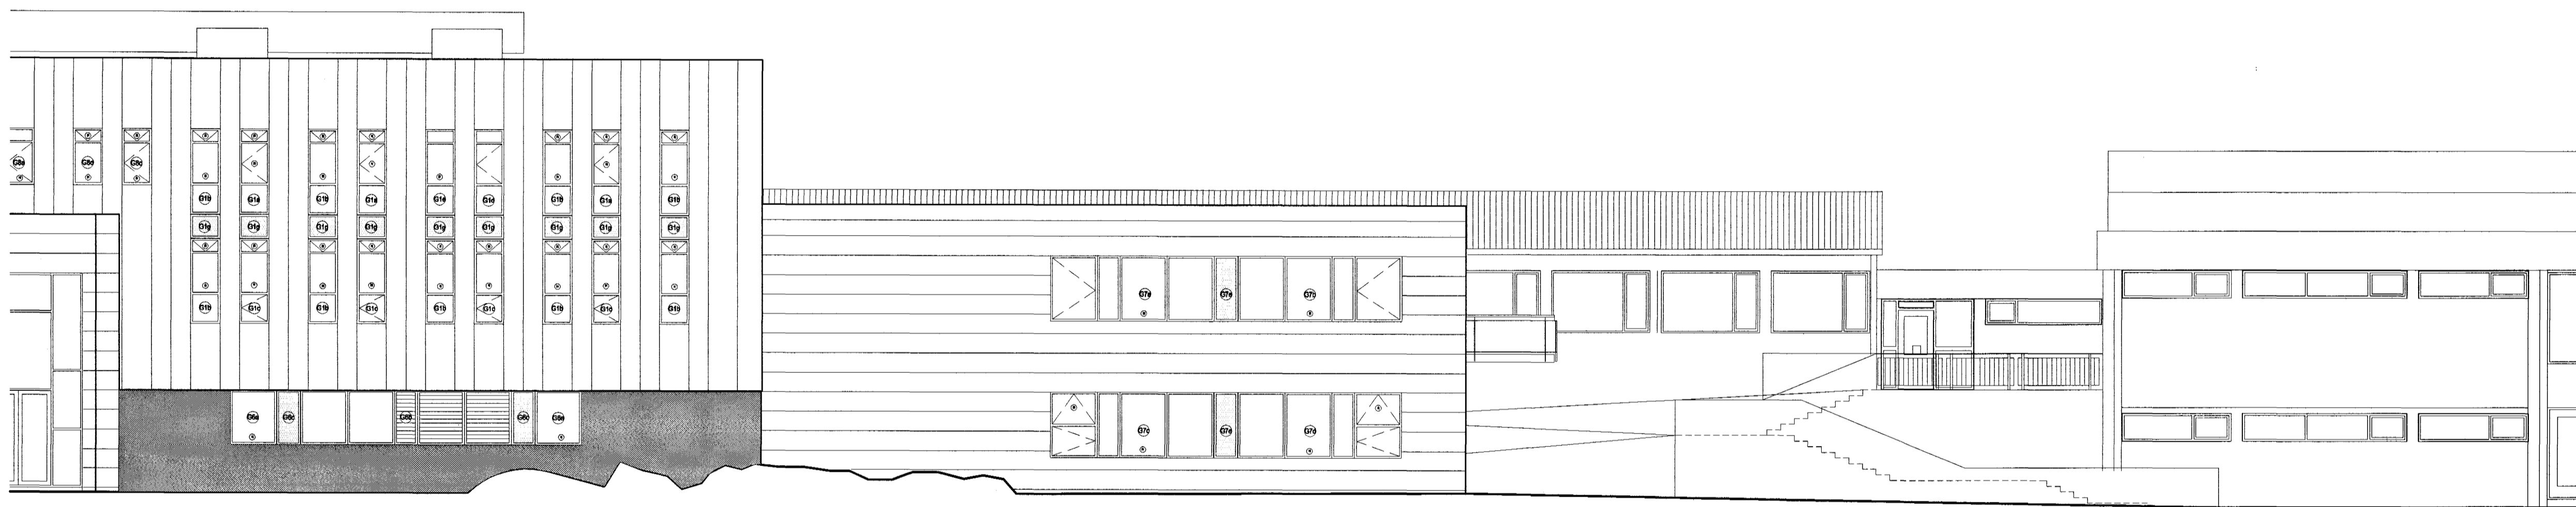


ÚTLIT NORÐURHLIÐAR NÝBYGGINGAR

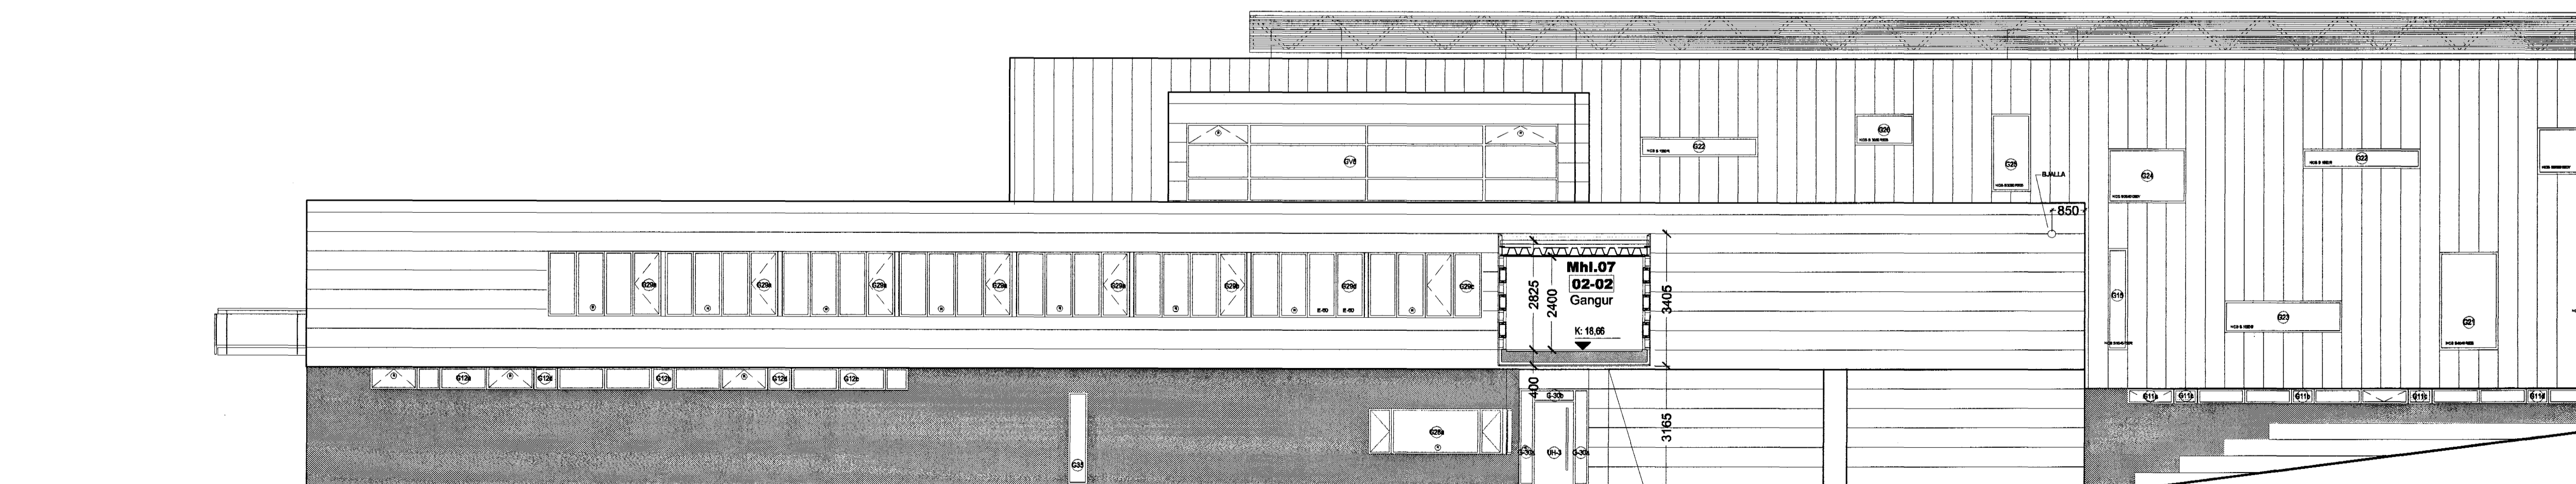

ÚTLIT/SNIÐ SUÐURHLIÐAR NÝBYGGINGAR

Höfundur eldri bygginga: Þorvaldur Kristmundsson

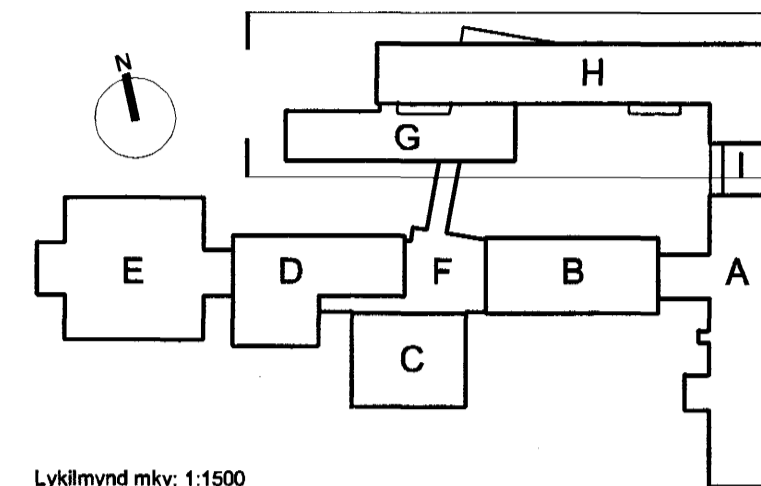

Lyklmynd m.k.v: 1:1500


VINNUTEIKNING

04 JUN 2003

Fasteignafélag Hafnarfjarðar

VÍÐISTADASKÓLI, VÍÐBYGGING

Hrauntungu 7, stgr. 1400-01 43100070

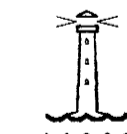

0240

VERKTEIKNING

ÚTLIT
NORÐUR- OG SUÐURHLIÐ

MKV: 1:100

DAGS: 14.03.2003

TEIKNAD: ASK, JIBE

SKRÁ: 0240, (39)3.22-(39)3.24.dwg

(39)3.22

Frumútg.

BATTERÍÐ
ARKITEKTAR

Jón Ólafur Ólafsson EAI

kt: 090658-4998

Stjórnur Einarsson FAI

kt: 140452-2788

Stjórnur Harðarson FAI

kt: 030448-3999

kt: 521291-1299

Trónuhraun 1

220 Hafnarfjörð

S: 54 54 700 F: 54 54 701

Netfang: batteri@arkitekti.is

Heimasíða: www.arkitekti.is

© BATTERÍÐ EHF

ÖLL AFRIT OG AFRITUN TEIKNINGAR AÐ HLUFA EÐA Í HEILD ER HÁÐ BÖRFILEGU LEYFI HÖFUNDA

Byggingaútlitir Hafnarfjarðar
Afgreitt þann
21 AUG. 2003
VG