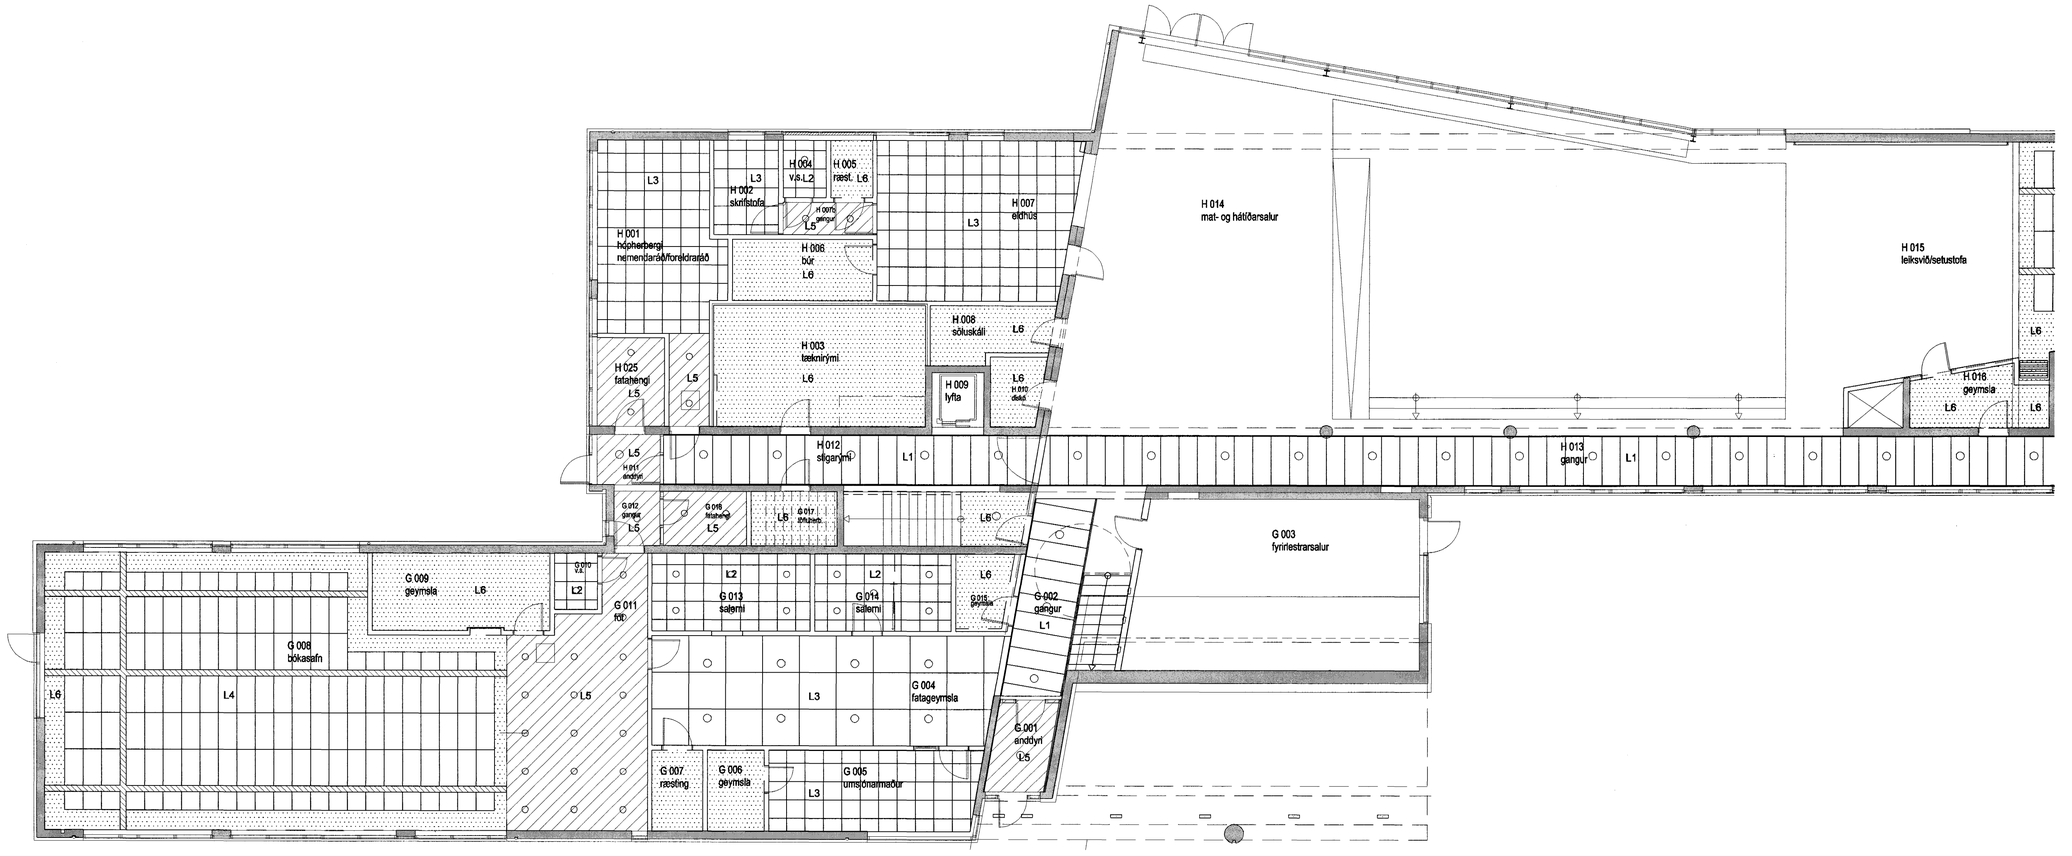

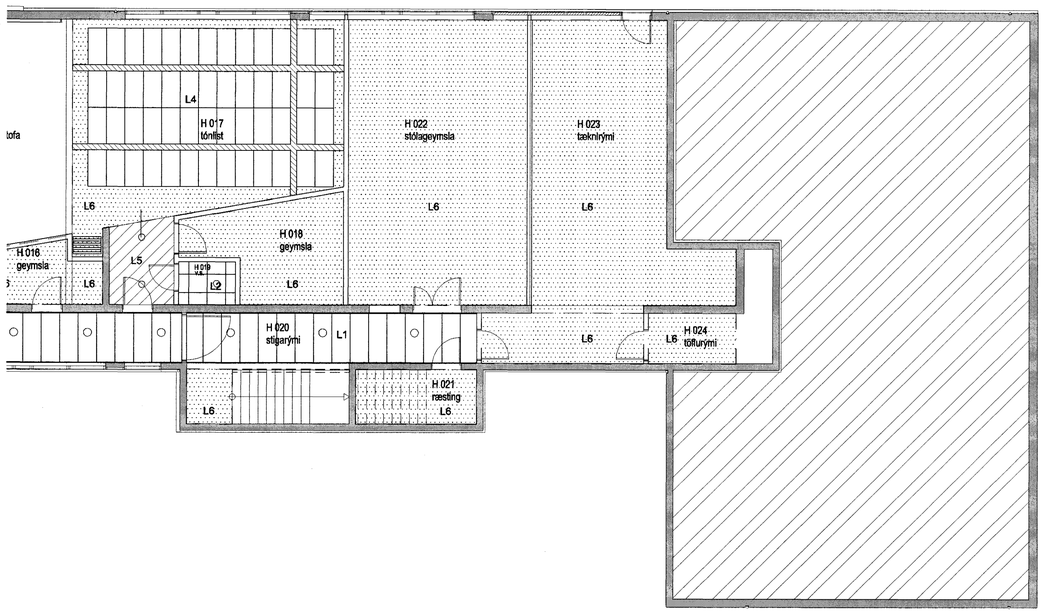

Höfundur eldri bygginga: Þorvaldur Kristmundsson

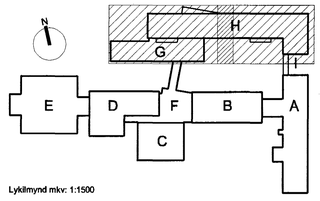

Lykilmynd mkv: 1:1500

L1 kerfisloft,

L2 kerfisloft, 600/600

L3 kerfisloft, 600/600 1200/1200

L4 kerfisloft, á trégrind 600/600 600/1200

L5 sléttar gifsplötur á bikklektrum

L6 sandspartlað á stein og málað

L7 hlöðarlokun

lamparennur, galvanhúðað h. 40/b. 200 mm. Niðurhengdar.

lúga í gipsloft 600/600 staðsetn. í samráði v/ lagnahönnuði

Byggingafulltrúi Hafnarfjarðar
Afgreitt þann
21 AUG. 2003

VINNUTEIKNING
04 JUN 2003

Fasteignafélag Hafnarfjarðar

VÍÐISTAÐASKÓLI, VIÐBYGGING

Hrauntungu 7, stgr. 1400-01 43100070 **0240**

VERKTEIKNING

GRUNNMYND, LOFTAFRÁGANGUR
JARÐHÆÐ, BYGGING G OG H

MKV.: 1:100
DAGS: 14.03.2003
TEIKNAÐ: ÁE
SKRÁ: 0240, (45)3.01.dwg

(45)3.01

Frumútg.

BATTERÍIÐ ARKITEKTAR

Jón Ólafur Ólafsson FAÍ
kt: 090658-4099

Sigurður Einarsson FAÍ
kt: 110457-2789

kt: 521291-1259
Trönuhrauni 1
220 Hafnarfirði

S: 54 54 700 F: 54 54 701
Netfang: batteri@arkitekt.is
Heimasíða: www.arkitekt.is

Sigurður Harðarson FAÍ
kt: 030446-3999

© BATTERÍIÐ EHF
ÖLL AFNOT OG AFRITUN TEIKNINGAR AÐ HLUTA EÐA Í HEILD ER HÁÐ SKRIFLEGU LEYFI HÖFUNDA

VIÐHENGI: 0240-G0.DWG / 0240- G0-X.DWG / 0240-G0-STEYPA.DWG / 0240-G0-LOFT.DWG

Öll mál eru í mm. Mælið ekki af teikningum. Öll mál athuglist á staðnum. Ósamræmi í teikningum og vafaatriði skal tilkynna arkitektum strax.