



Höfundur eldri bygginga: Þorvaldur Kristmundsson

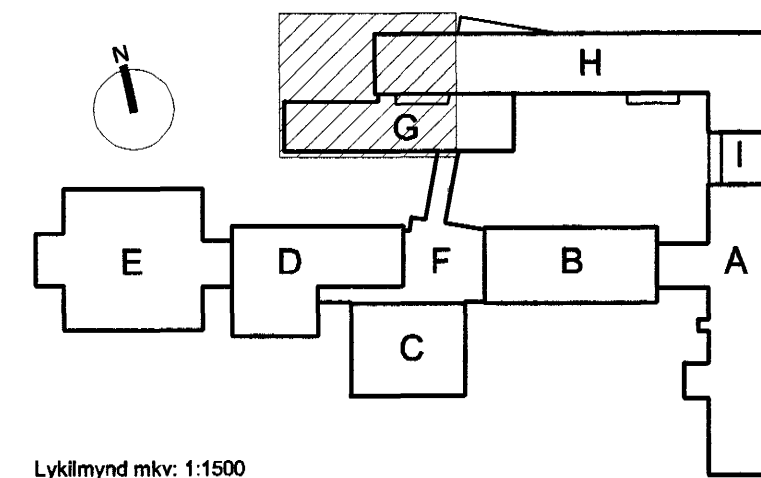

Lykilmýnd mkr: 1:1500

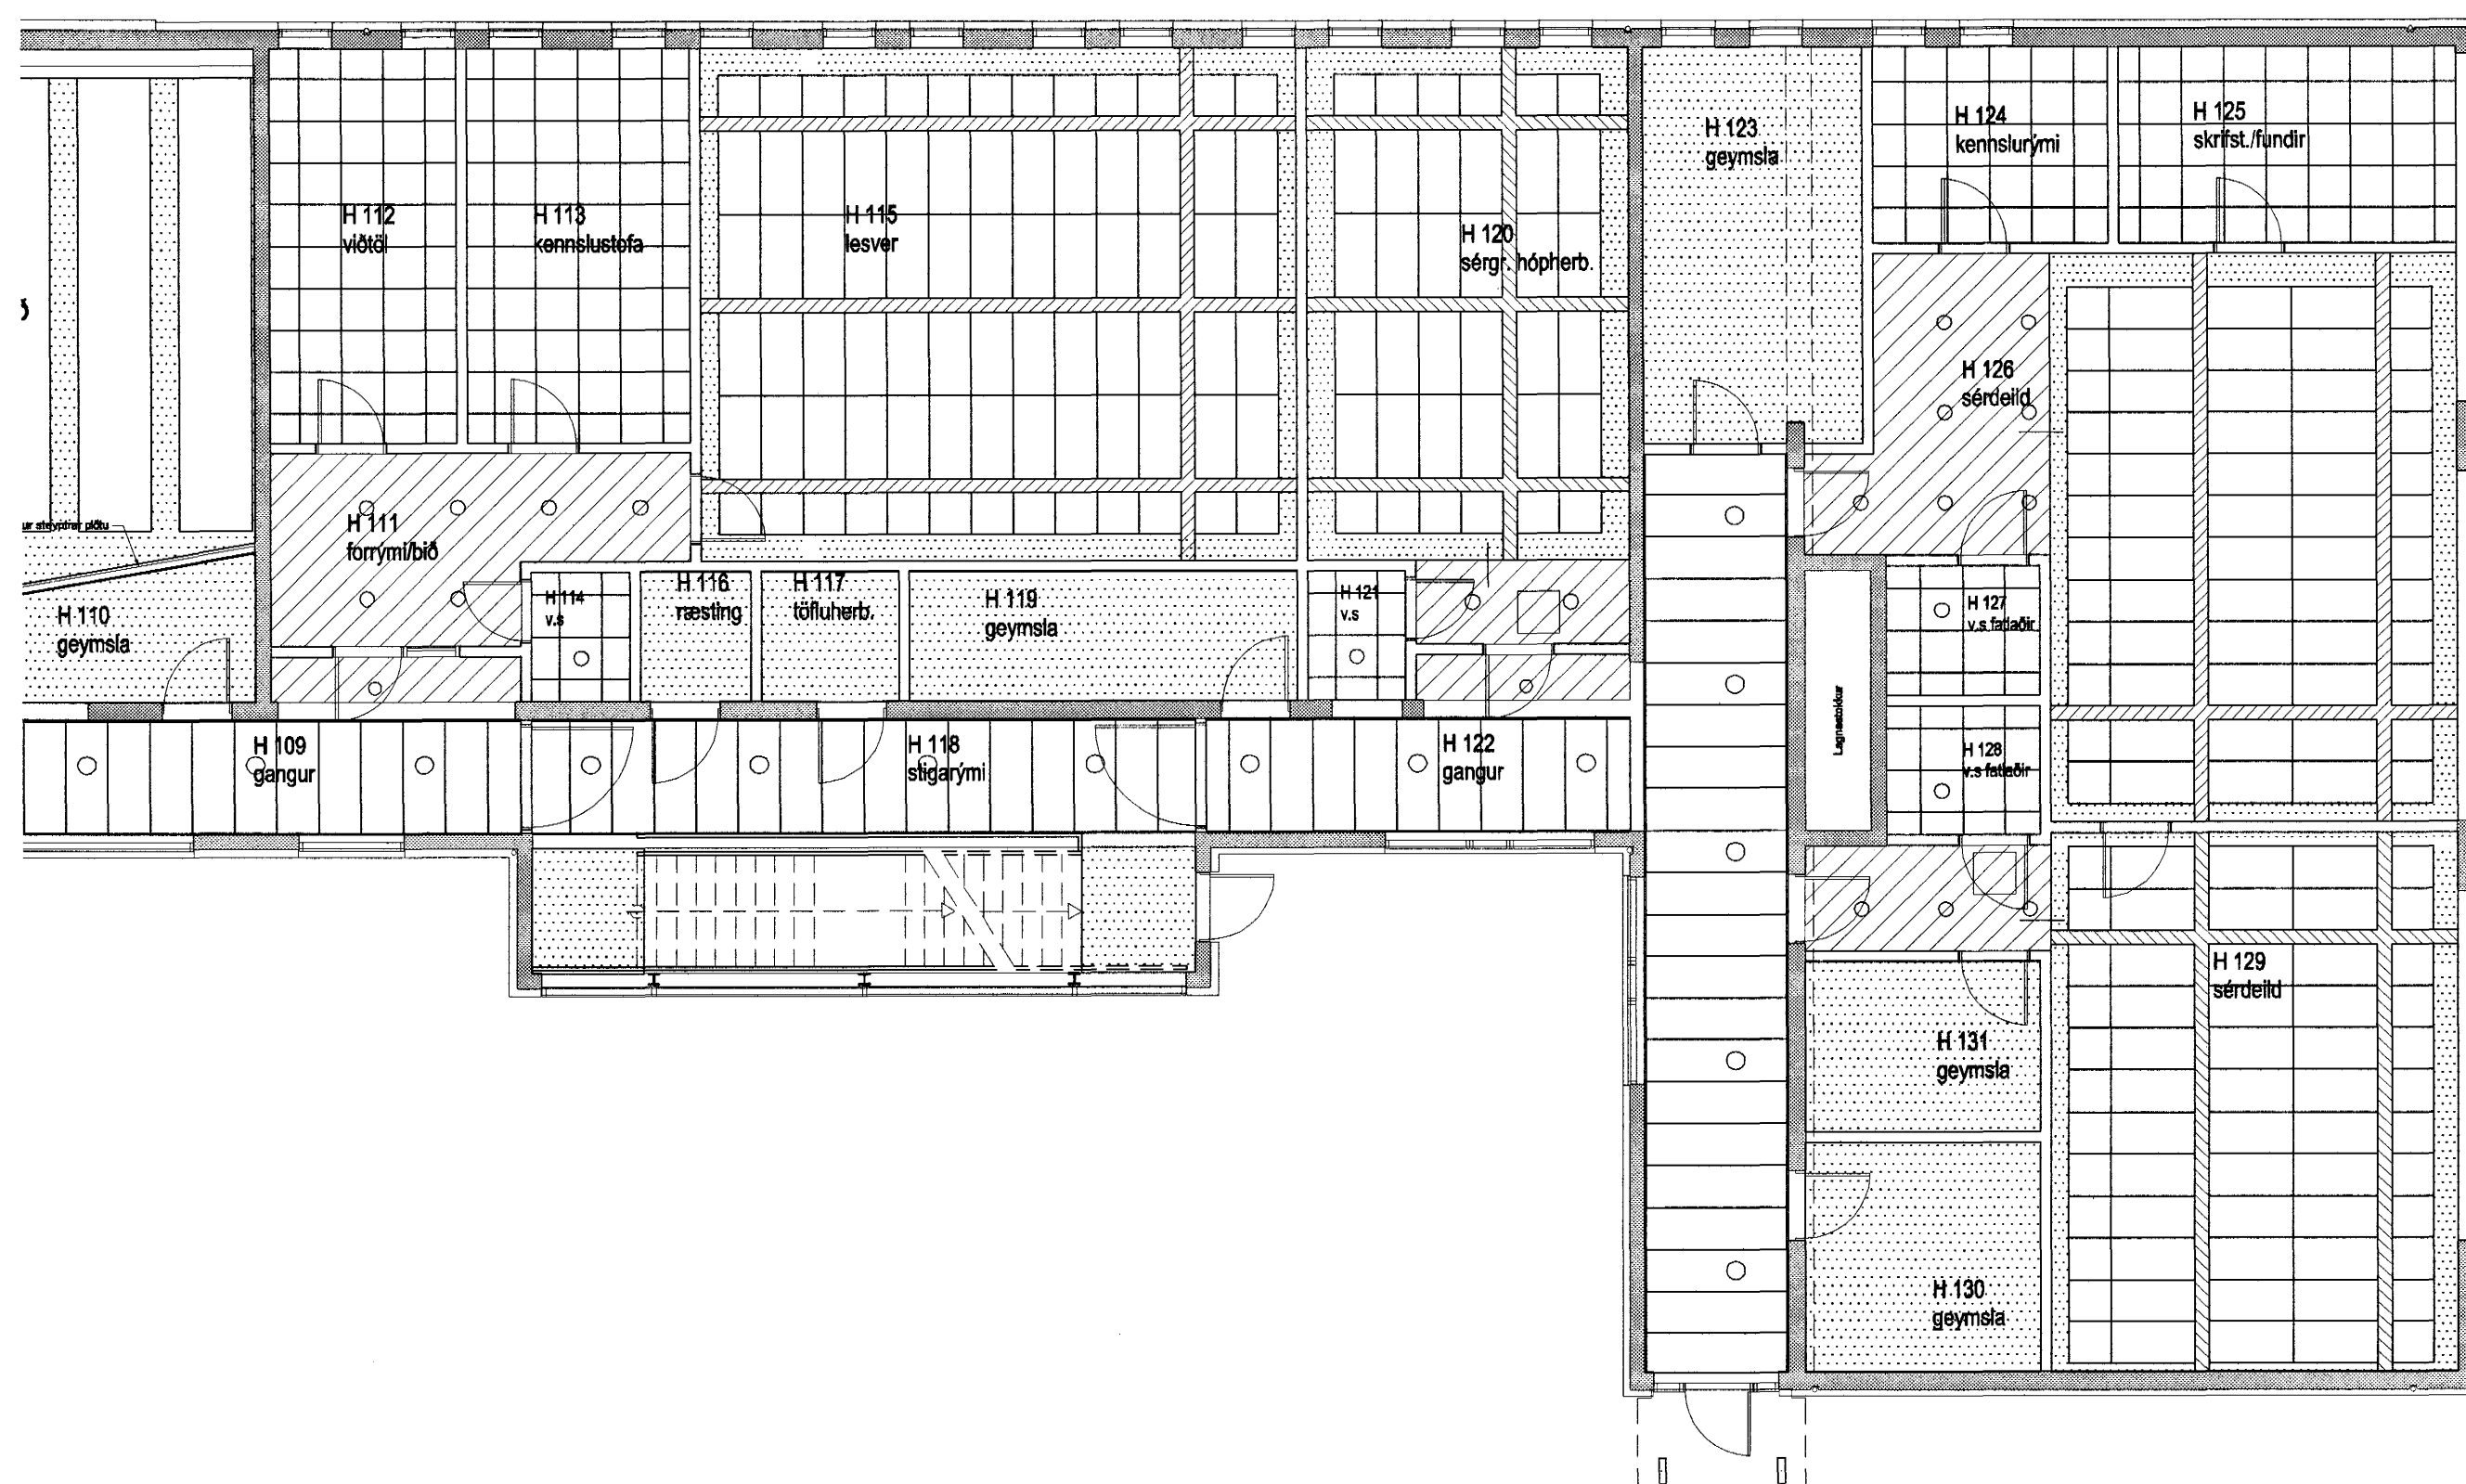

	L1 kerfislöf		L7 hlíðarokun
	L2 kerfislöf, 600/600		lempennur, gávanhúðað h. 40/b. 200 mm. Nökurhengdar.
	L3 kerfislöf, 600/600 1200/1200		Lign í gipskerfi 600/600 staðsetn. í samræði v/ lagnahönnuði
	L4 kerfislöf, á trégrind 600/600 600/1200		L9 A góluð gipsplata 1200/2400mm
	L5 elátar gipsplötur á blökklektrum		L9 B skít gipsplata 1200/2400
	L6 sandpartíalá á stein og málað		L10 bognar gipsplötur 2x6mm R 3 m / br. 120 cm
	L11 boglið		L11 boglið kverkaft 2x6mm tengir saman lofta- og veggplötur


VINNUTEIKNING

04 JUN 2003

Fasteignafélag Hafnarfjarðar

VÍÐISTADASKÓLI, VIÐBYGGING

Hrauntungu 7, stgr. 1400-01 43100070

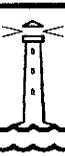

0240

VERKTEIKNING

GRUNNMÝND, LOFTAFRÁANGANGUR

1. HÆÐ, BYGGING G OG H

MKV.: 1:100


DAGS: 14.03.2003

TEIKNAD: AE

SKRÁ: 0240, (45)3.02-(45)3.03.dwg

(45)3.02

Frumútg.

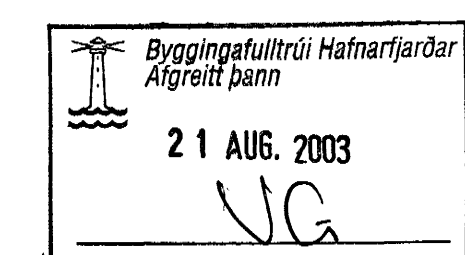

Jón Ólafur Ólafsson, FAI

kv. 0906/4-039

Sigurður Einarsson FAI

kv. 119457-2789

BATTERÍÐ

VERKTEIKNING

kv. 521291-1259

Trénuhraun 1

220 Hafnarfjörð

Sigurður Harðarson FAI

kv. 030448-3999

S: 54 54 700 F: 54 54 701

Netfang: batteri@arkitekt.is

Heimasíða: www.arkitekt.is

© BATTERÍÐ EHF

ÖLL AÐNOT OG AFRITUN TEIKNINGAR AD HILTA EÐA Í HEILD ER HÁBÖRÐLEIÐ LEYFI HÖFUNDRA