



Sneiðing E-E, mkv.1:20

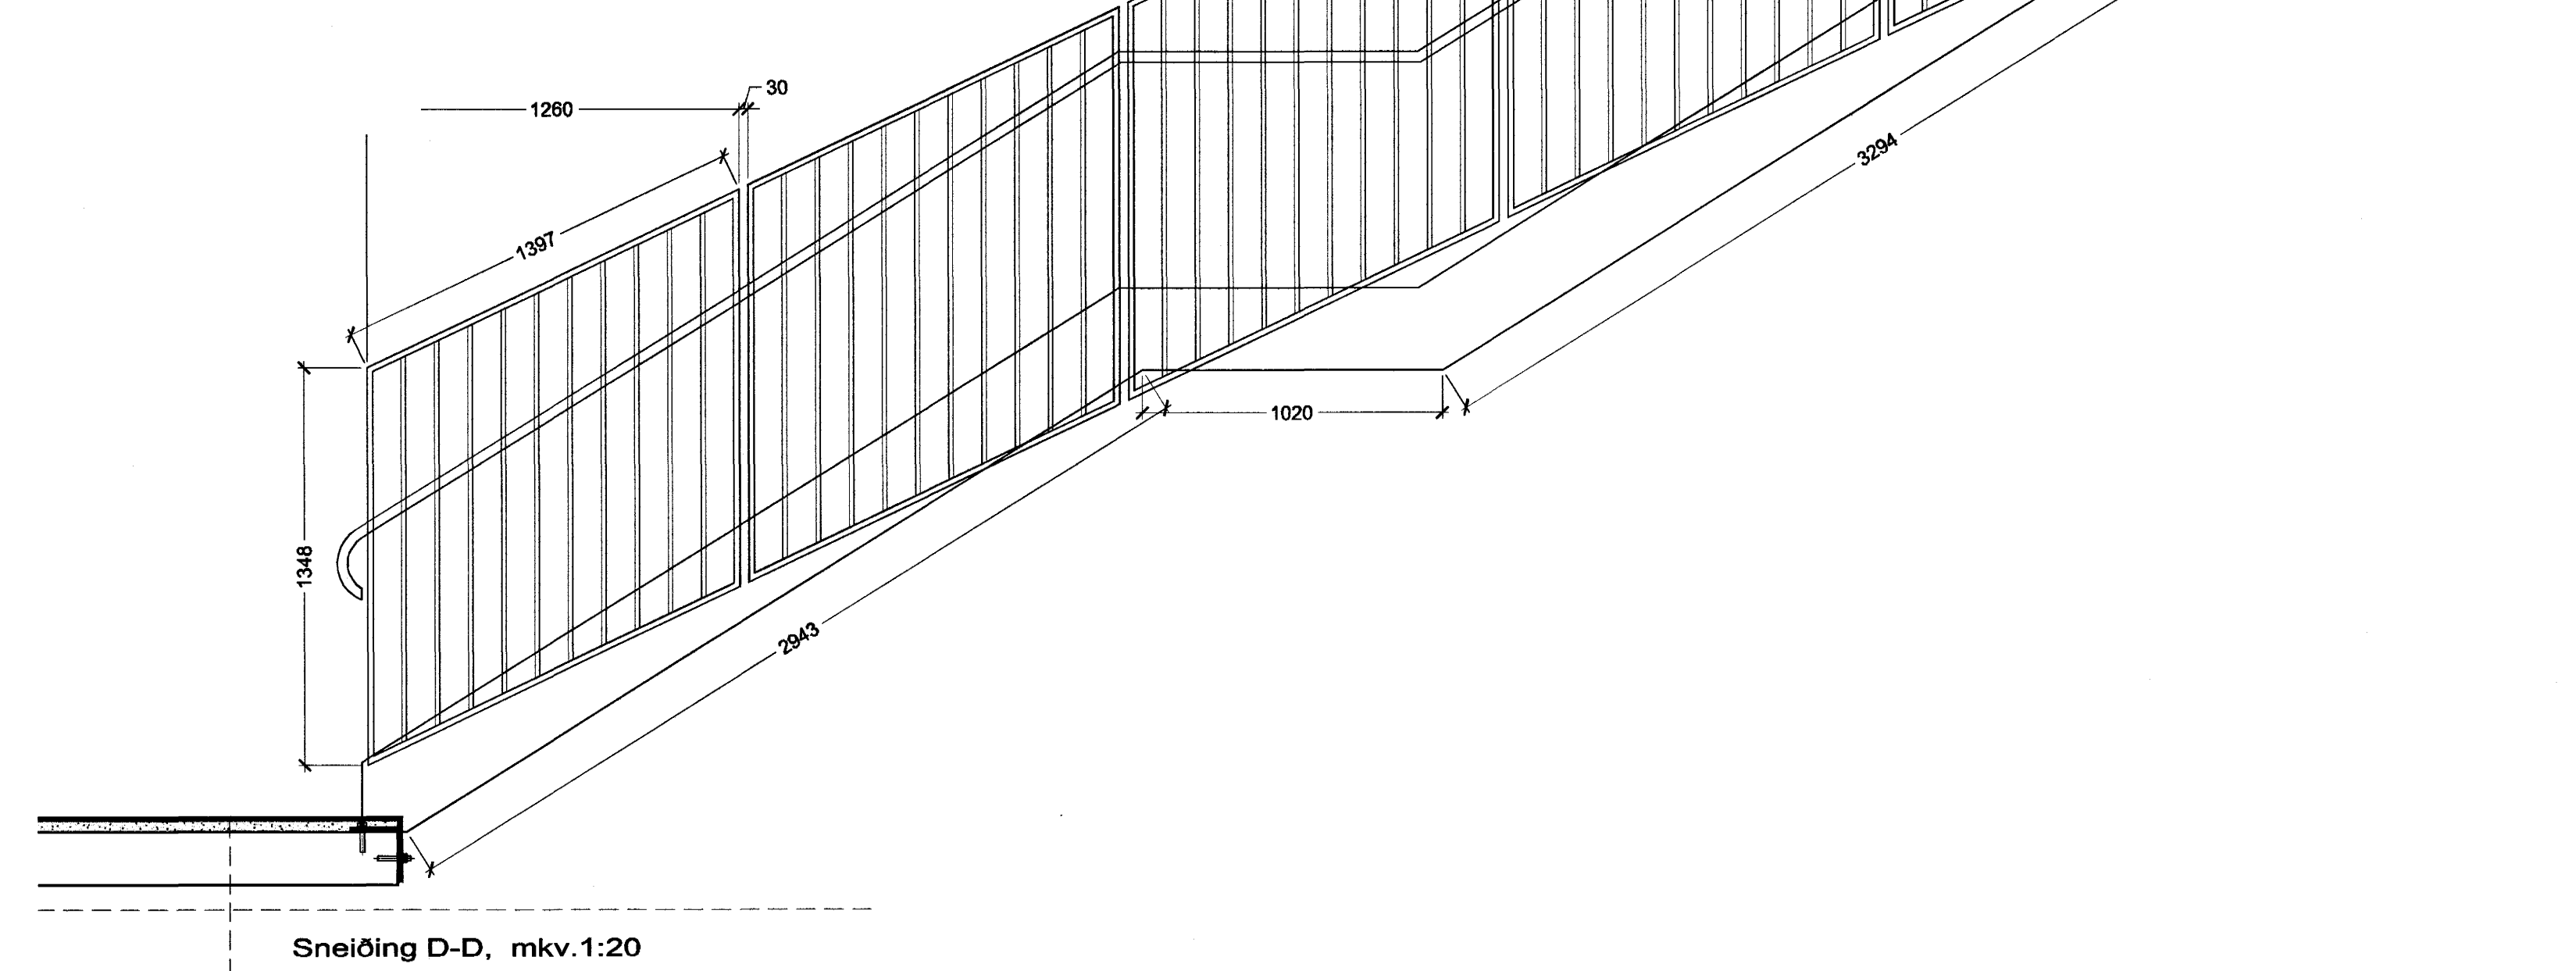


Sneiðing D-D, mkv.1:20

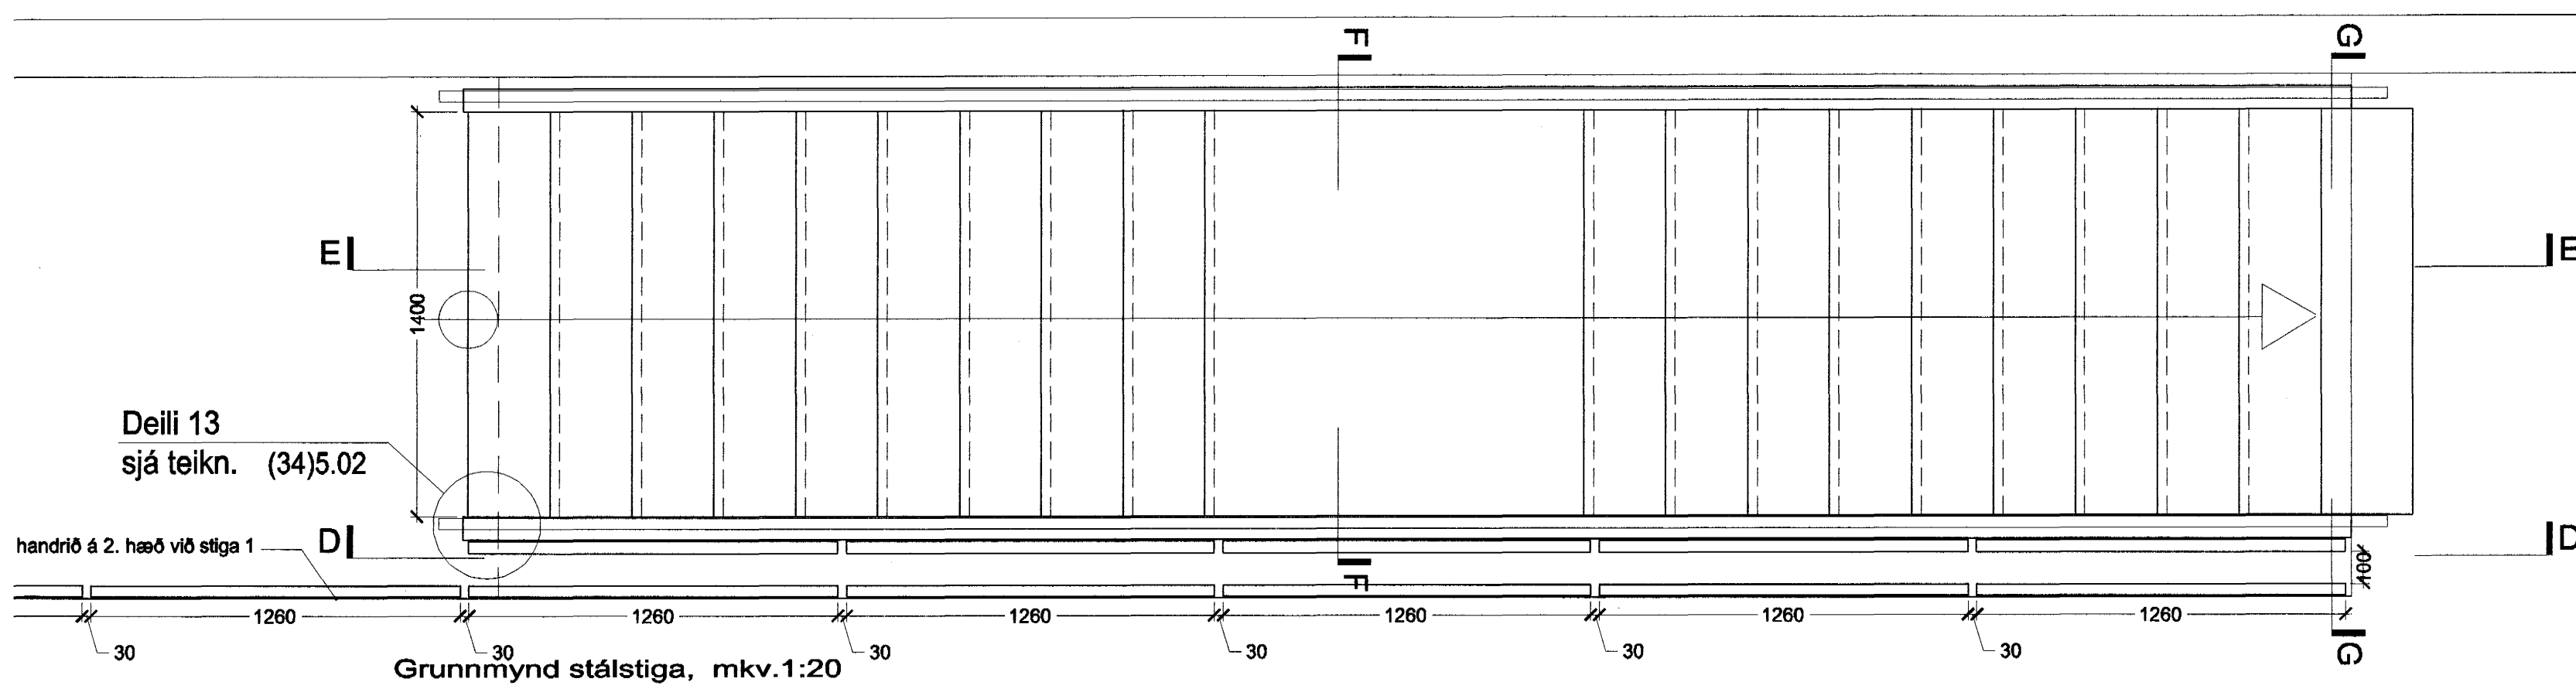

Grunnmynd stálstiga, mkv.1:20

VIÐHENG: 0240-STÁLSTIGI-1.DWG

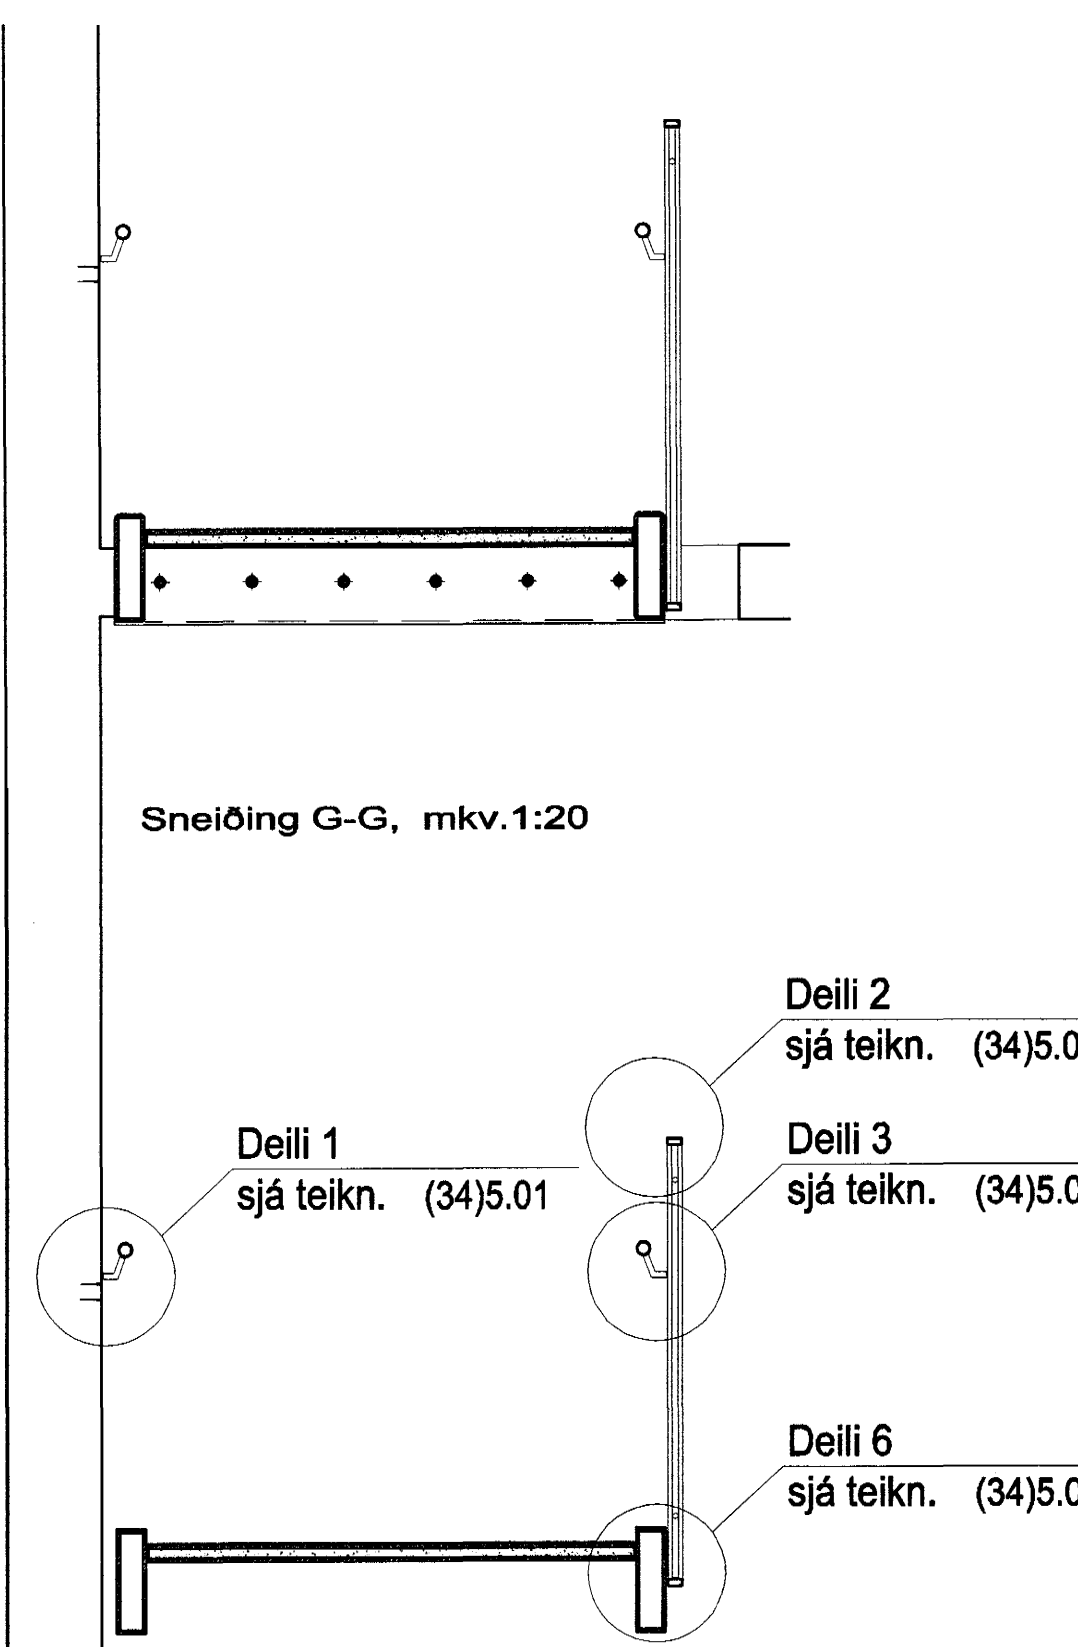


Sneiðing G-G, mkv.1:20


Sneiðing F-F, mkv.1:20

STIGI 1 Í RÝMI H-103

STIGI 2 ER EINS Í RÝMI H-118 NEMA SPEGILMYND OG SJÁ VIÐBÓTARHANDRIF

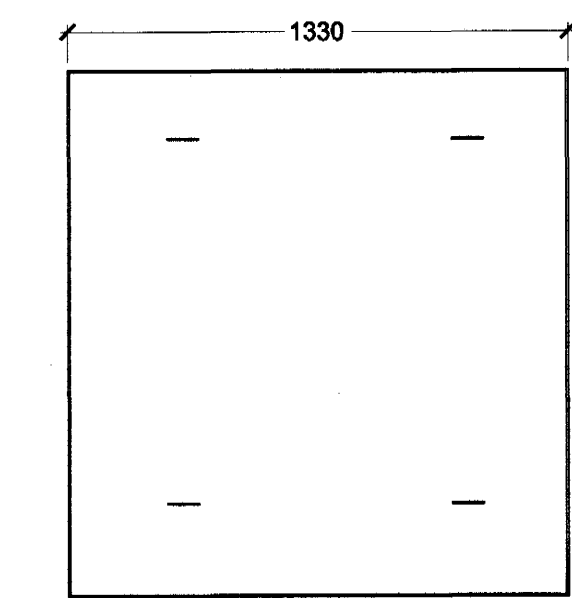


Pallur, mkv.1:20

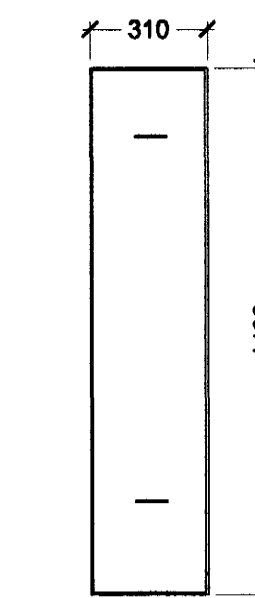

Prep, mkv.1:20

t=15mm

6 STK M16x150 MÚRBOLT

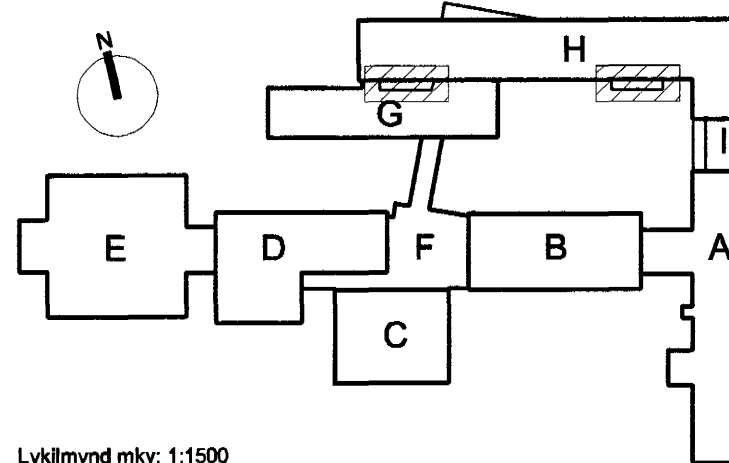

Lyklamynd mkv. 1:1500

VINNUTEIKNING

04 JUN 2003

Fasteignafélag Hafnarfjarðar

VIÐSTADASKÓLI, VIÐBYGGING

Hrauntungu 7, stgr. 1400-01 43100070 0240

HLUTATEIKNING

STIGAR 1 OG 2 GRUNNMYND, ÚTLIT OG SNEIÐING

MKV.: 1:20, 1:1


DAGS: 14.03.2003

TEIKNAR: SE

SKRÁ: 0240, (34)4.01-(34)4.02.dwg

(34)4.02

Frumútg.

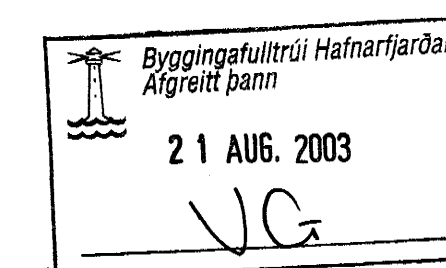

Jón Ólafur Ólafsson FAL

Ar: 0303954020

Sigurður Bjarnason FAL

Kr: 110457-2789

BATTERIÐ

ARKITEKTAR

Kr: 521281-1259

Trénuhrauni 1

220 Hafnarfjörð

Sigurður Harðarson FAL

Kr: 030448-3999

S: 54 54 700 F: 54 54 701

Netfang: batteri@arkitekt.is

Heimasíða: www.arkitekt.is

© BATTERIÐ EHF

ÖLL AFRÖT OG AFRÆTUN TEIKNINGAR AD HELTA EBA Í HÆLD ER HÁÐ BÖRFLÆJUVIÐBYGGINGU

Öll mál eru í mm. Mælið ekki af teikningum. Öll mál athugið á staðnum. Ósamræmi í teikningum og vafasíðni skal tilkynna arkitektum strax.