
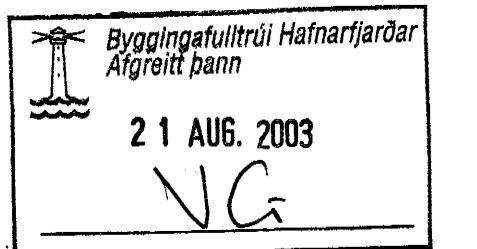
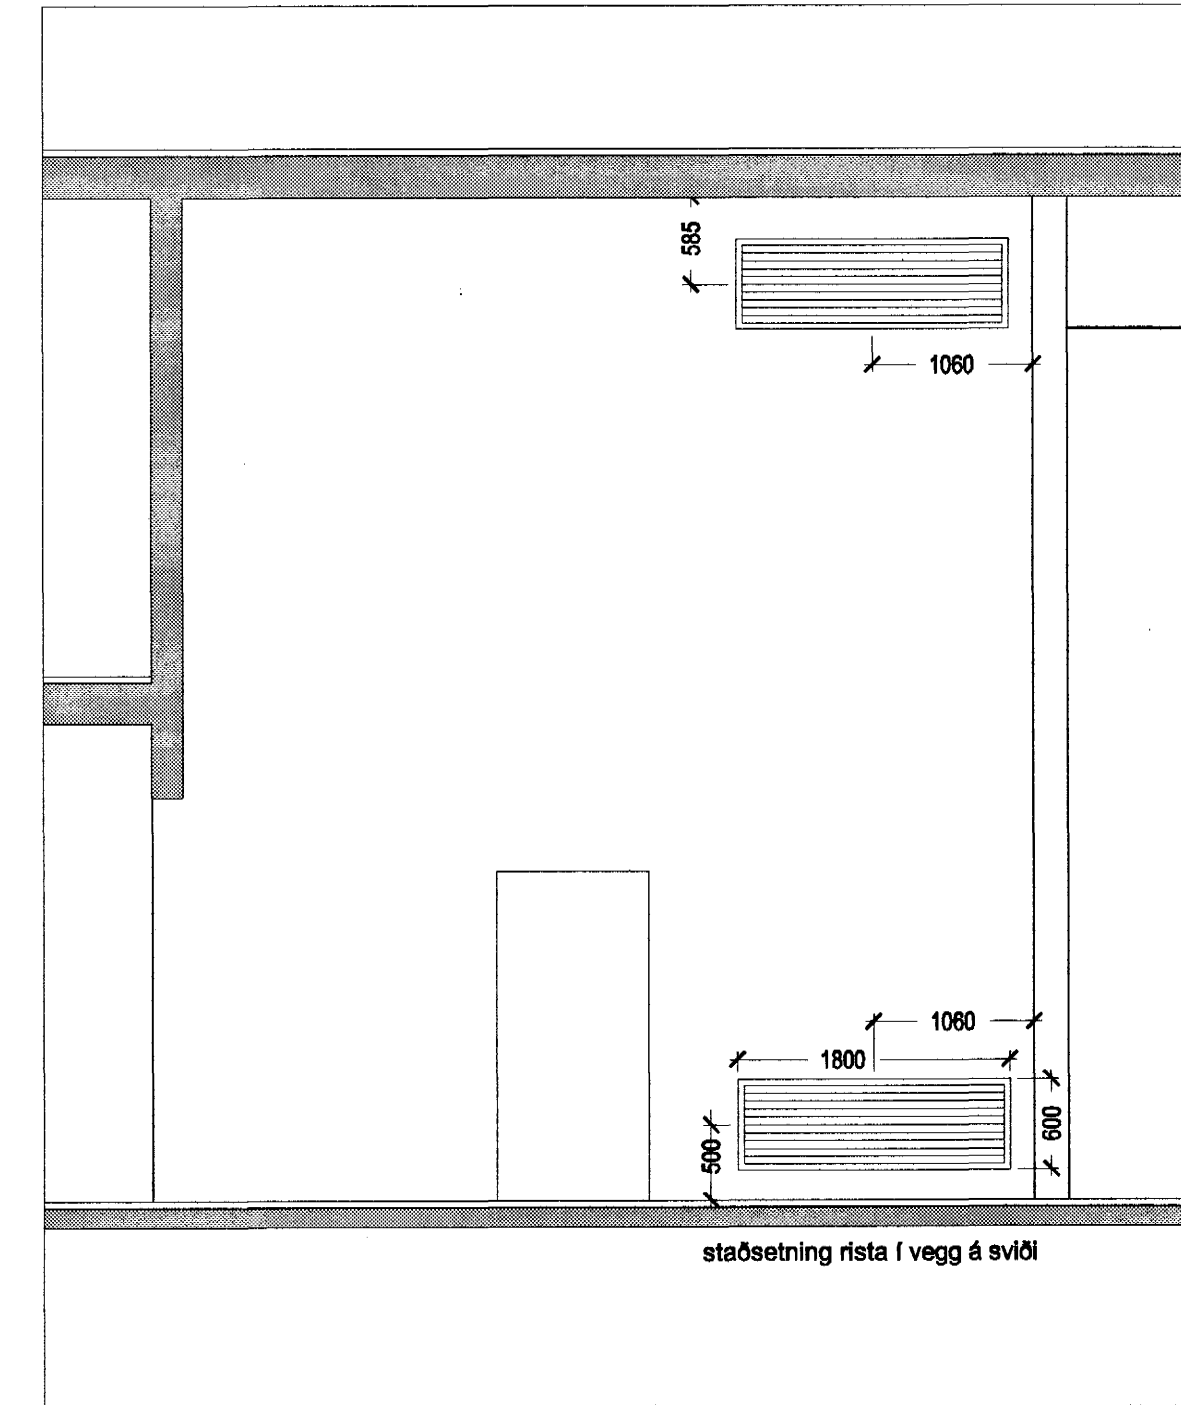
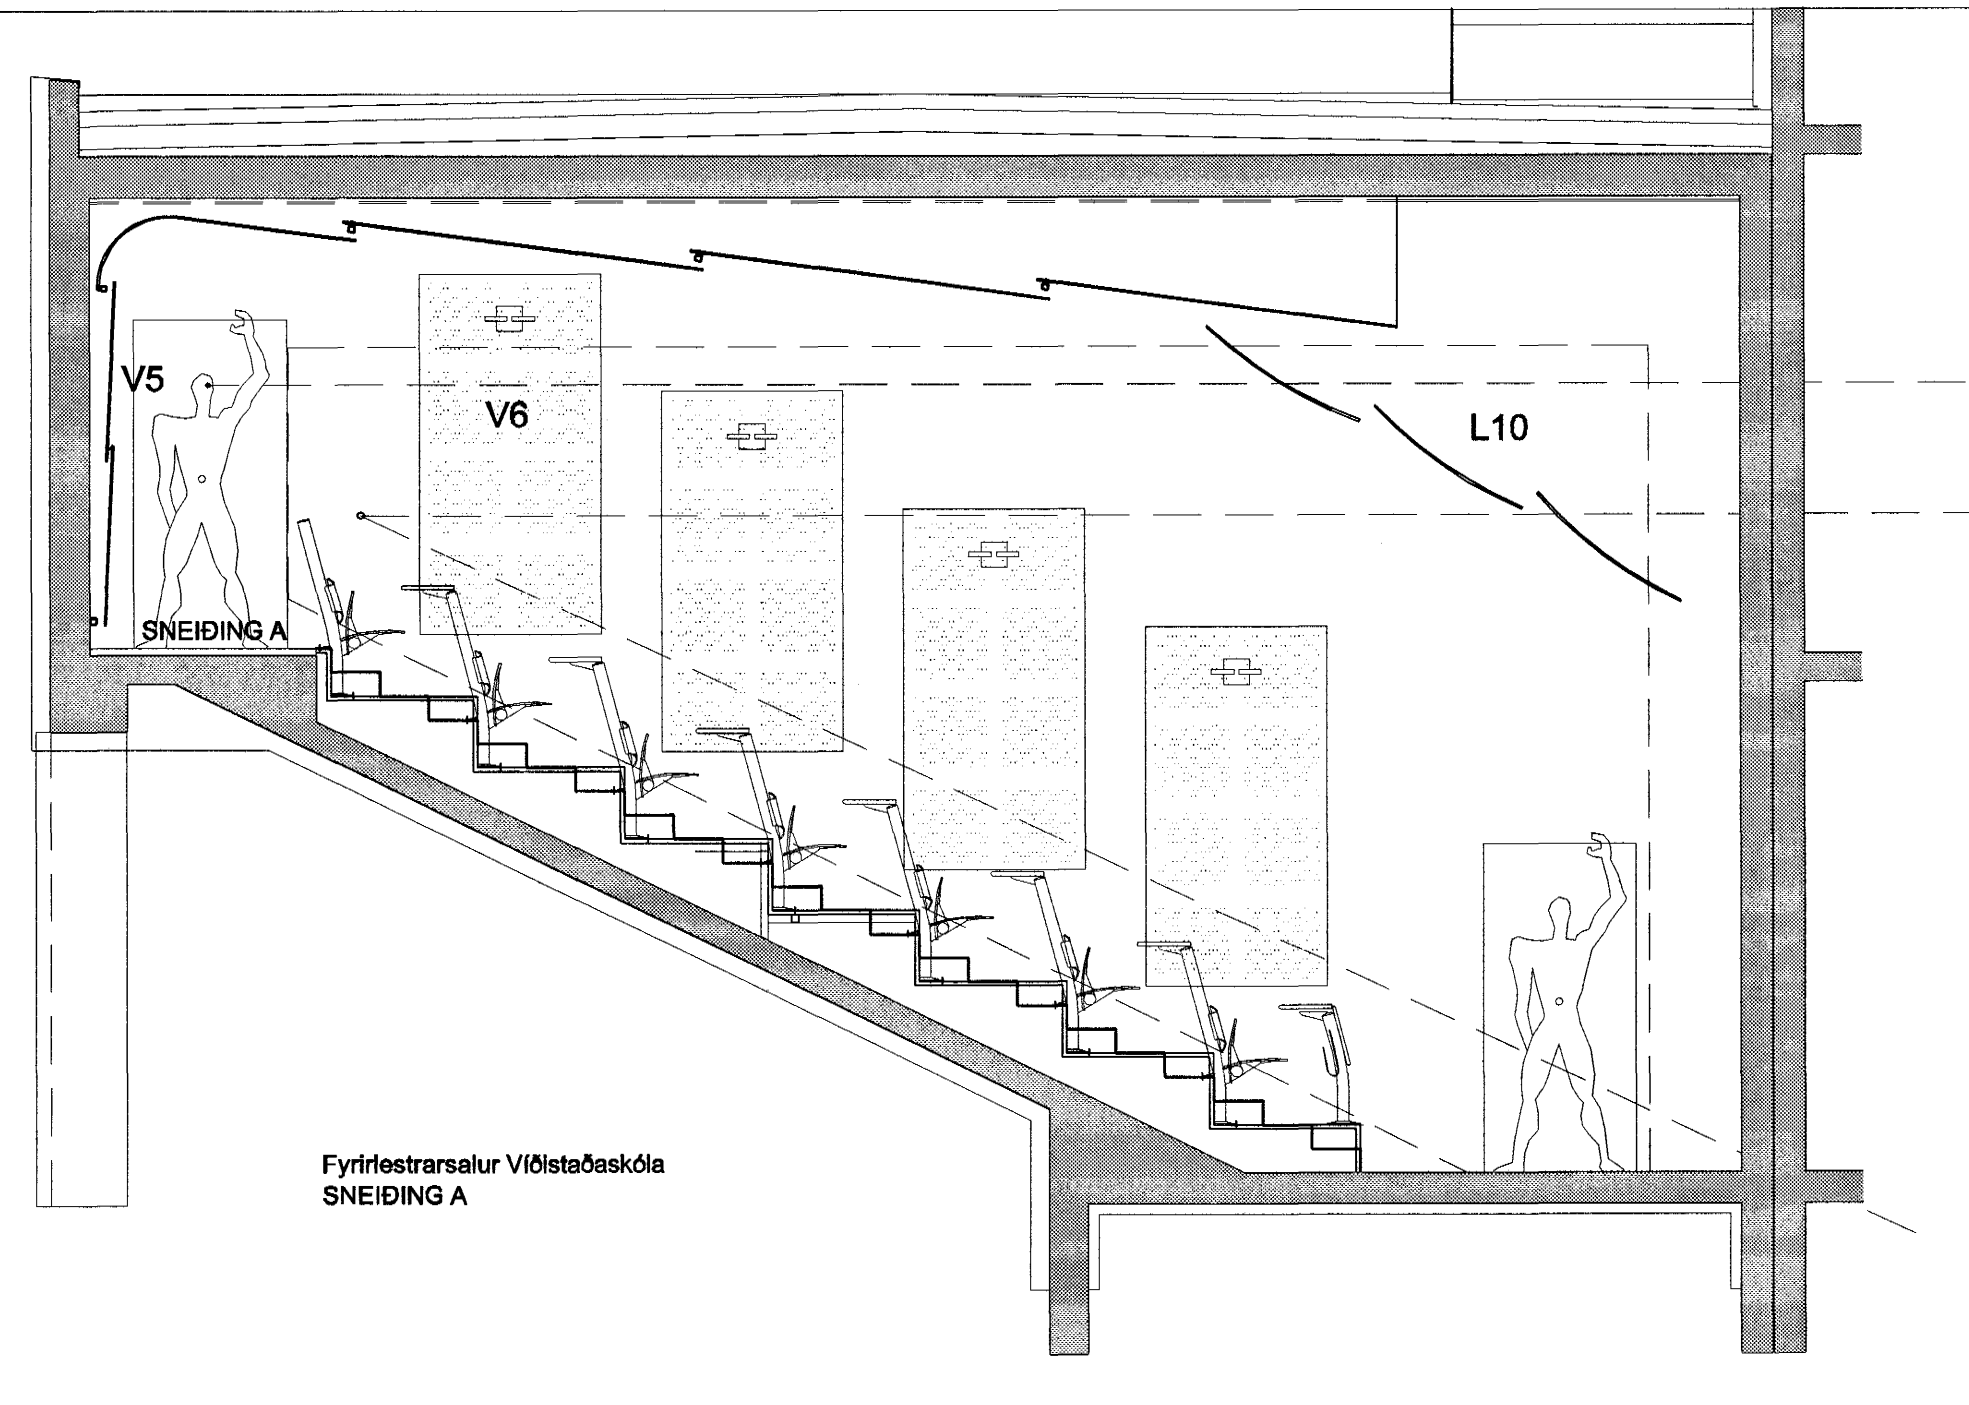
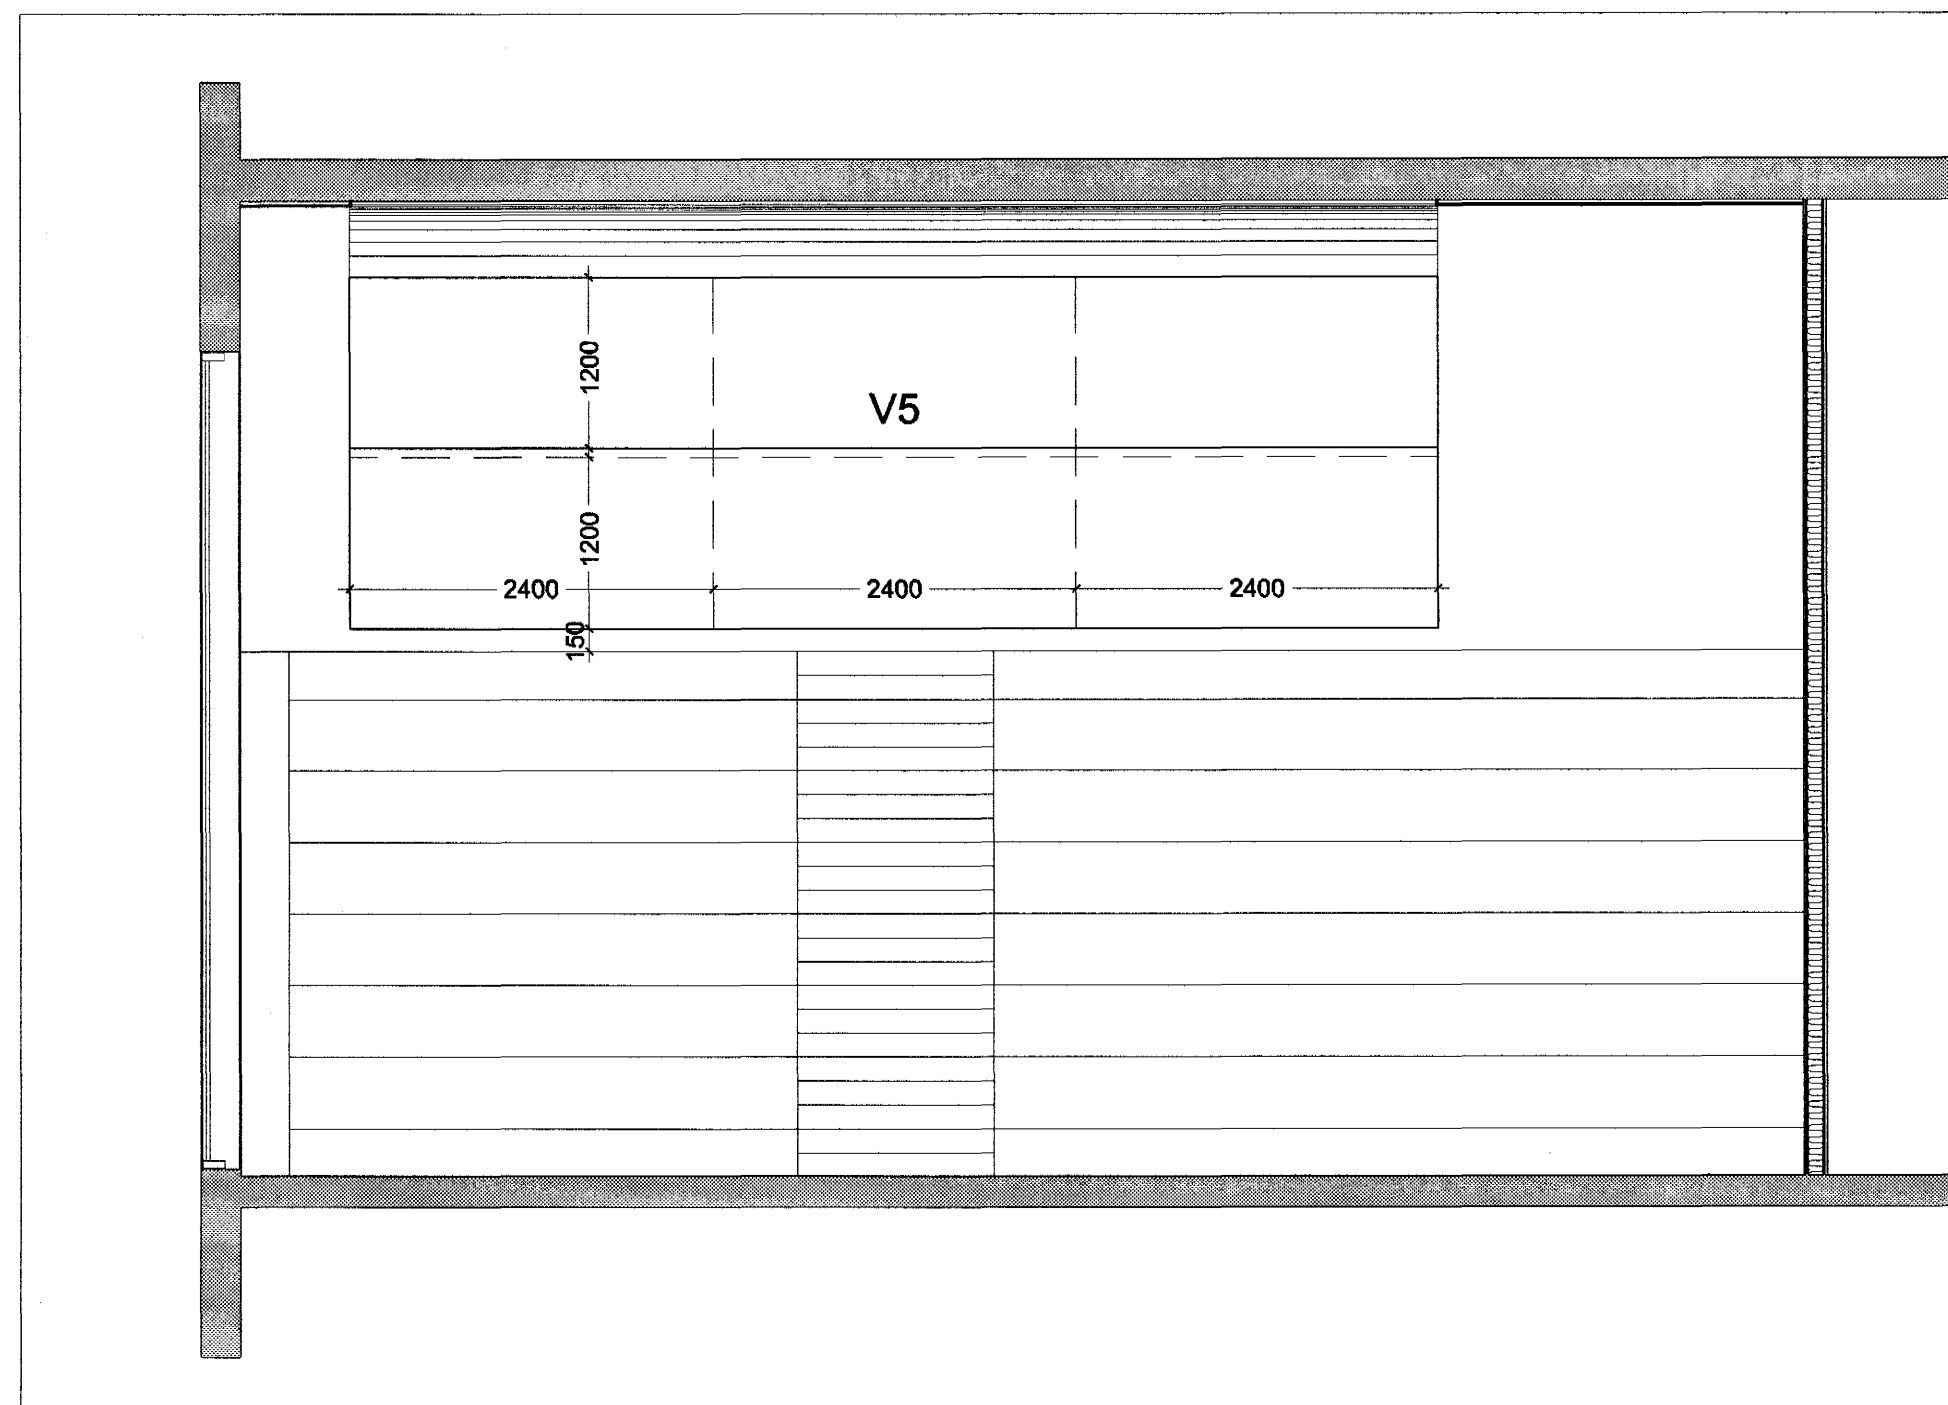
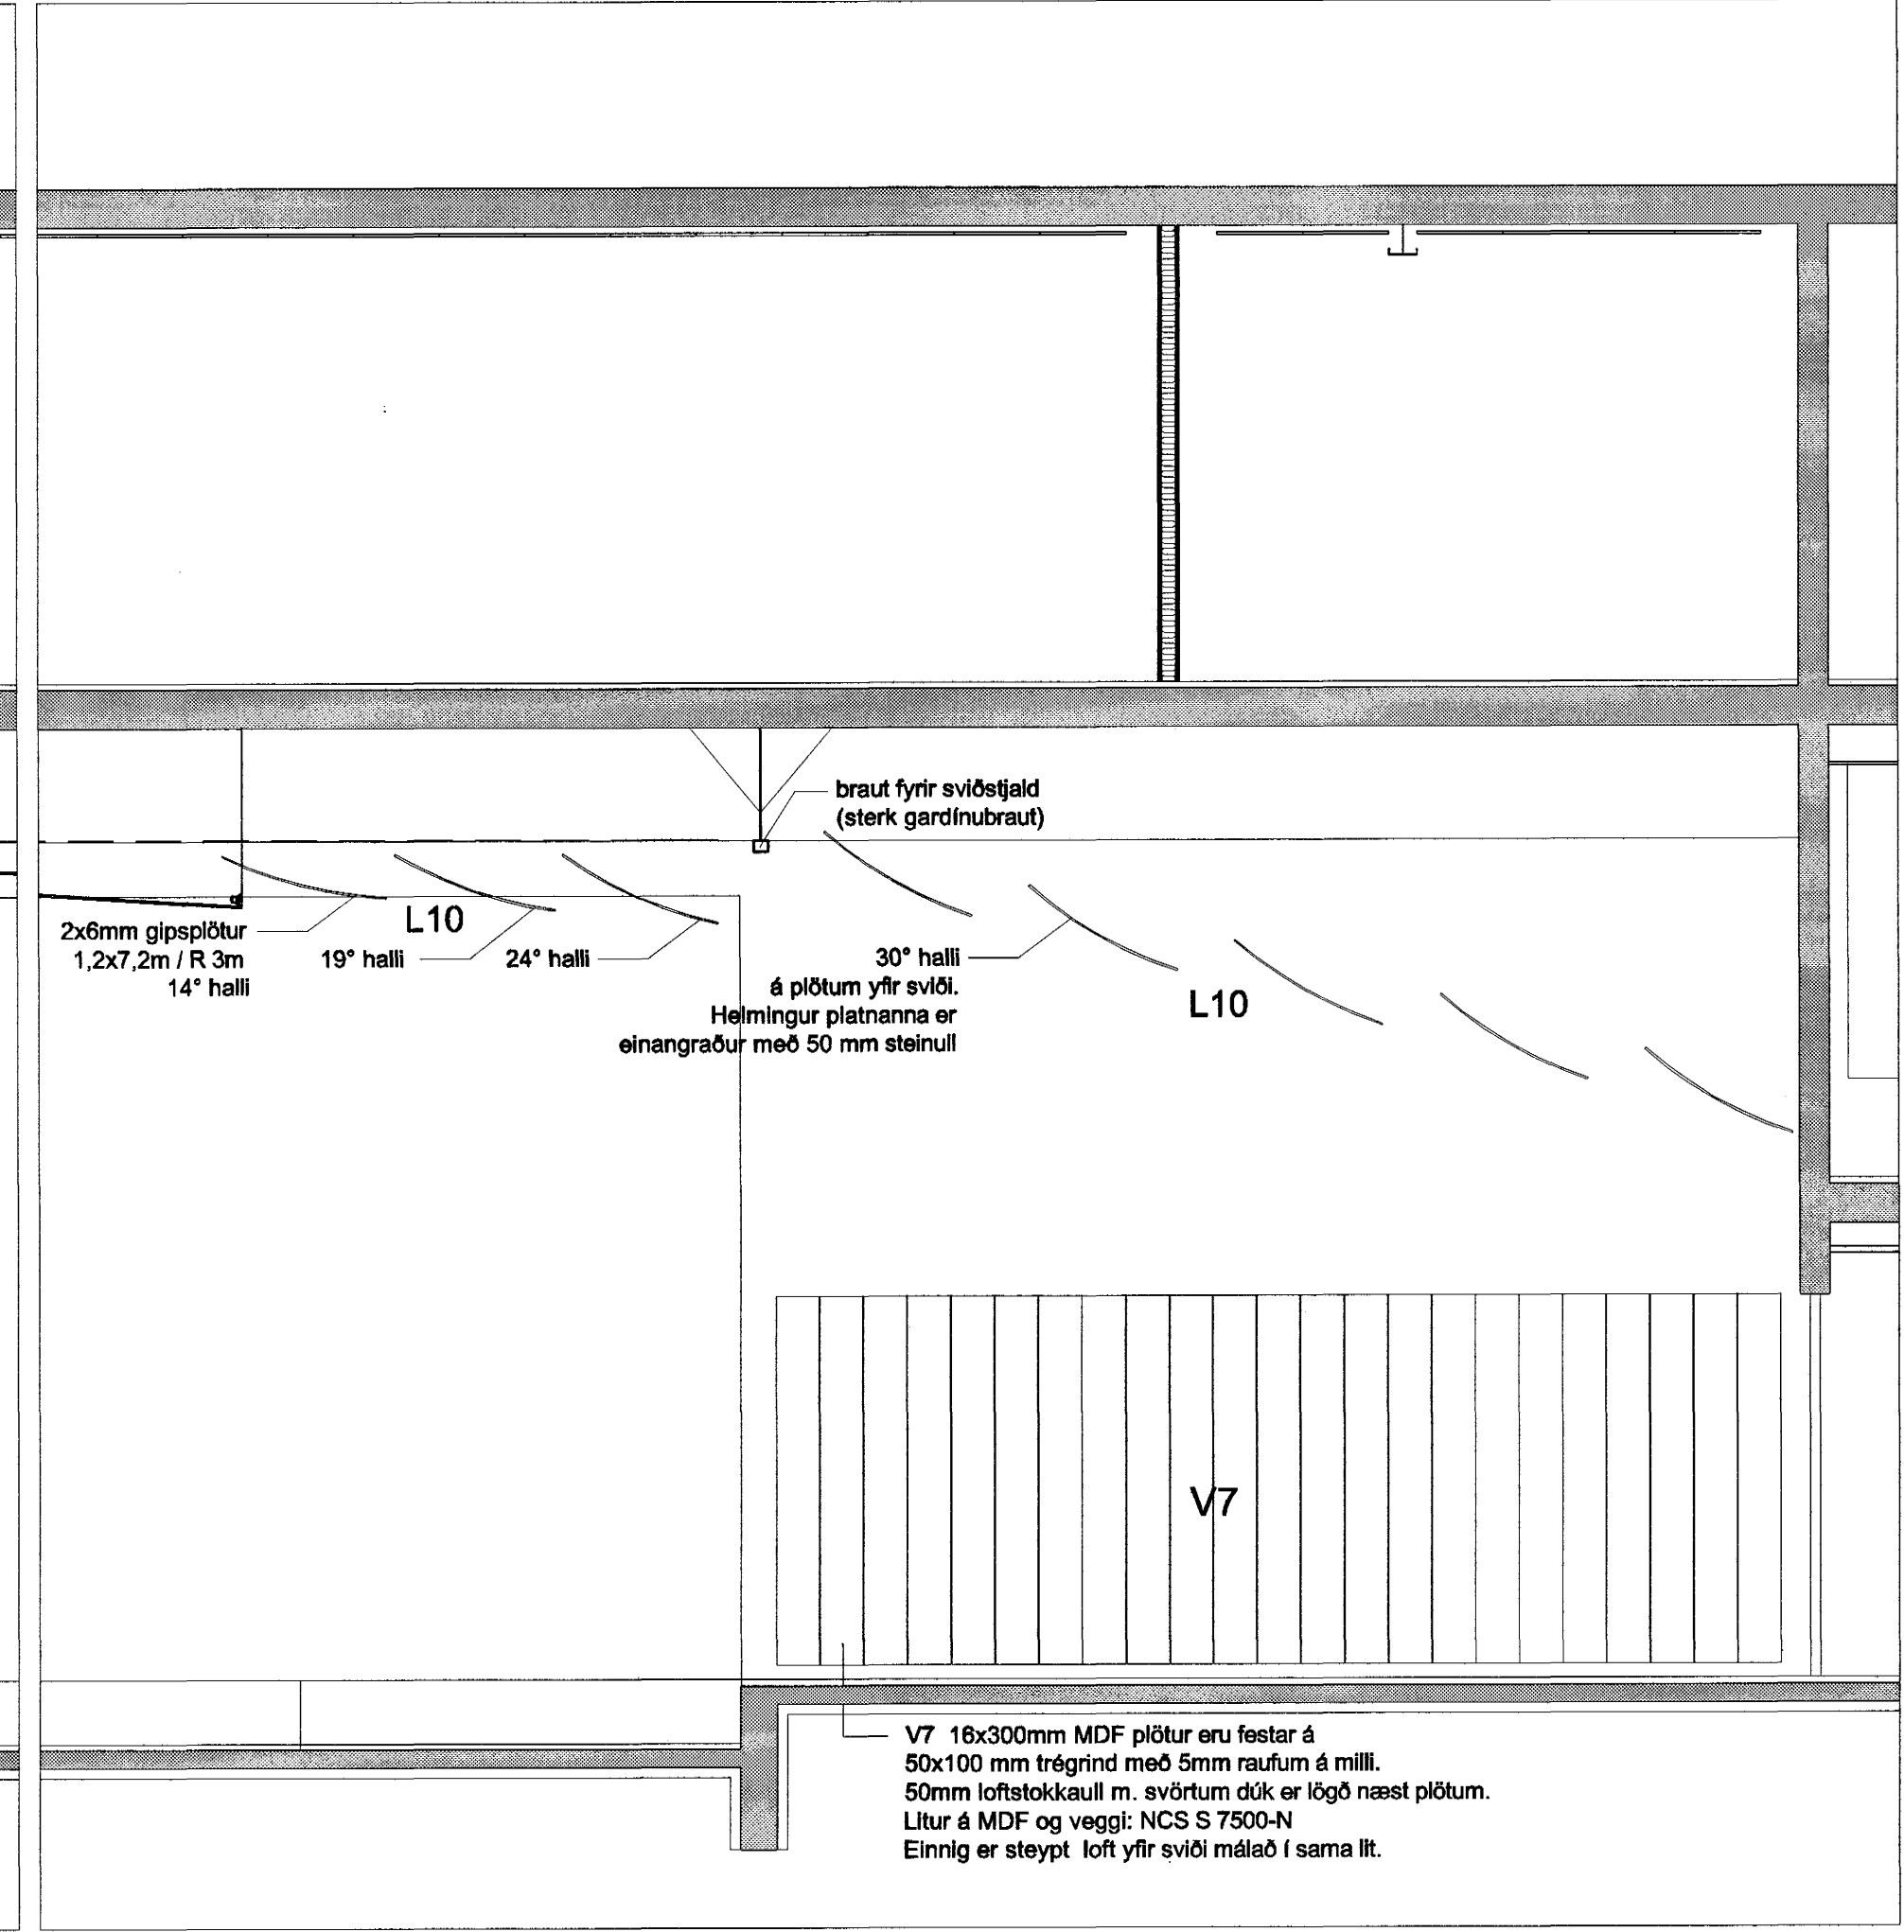
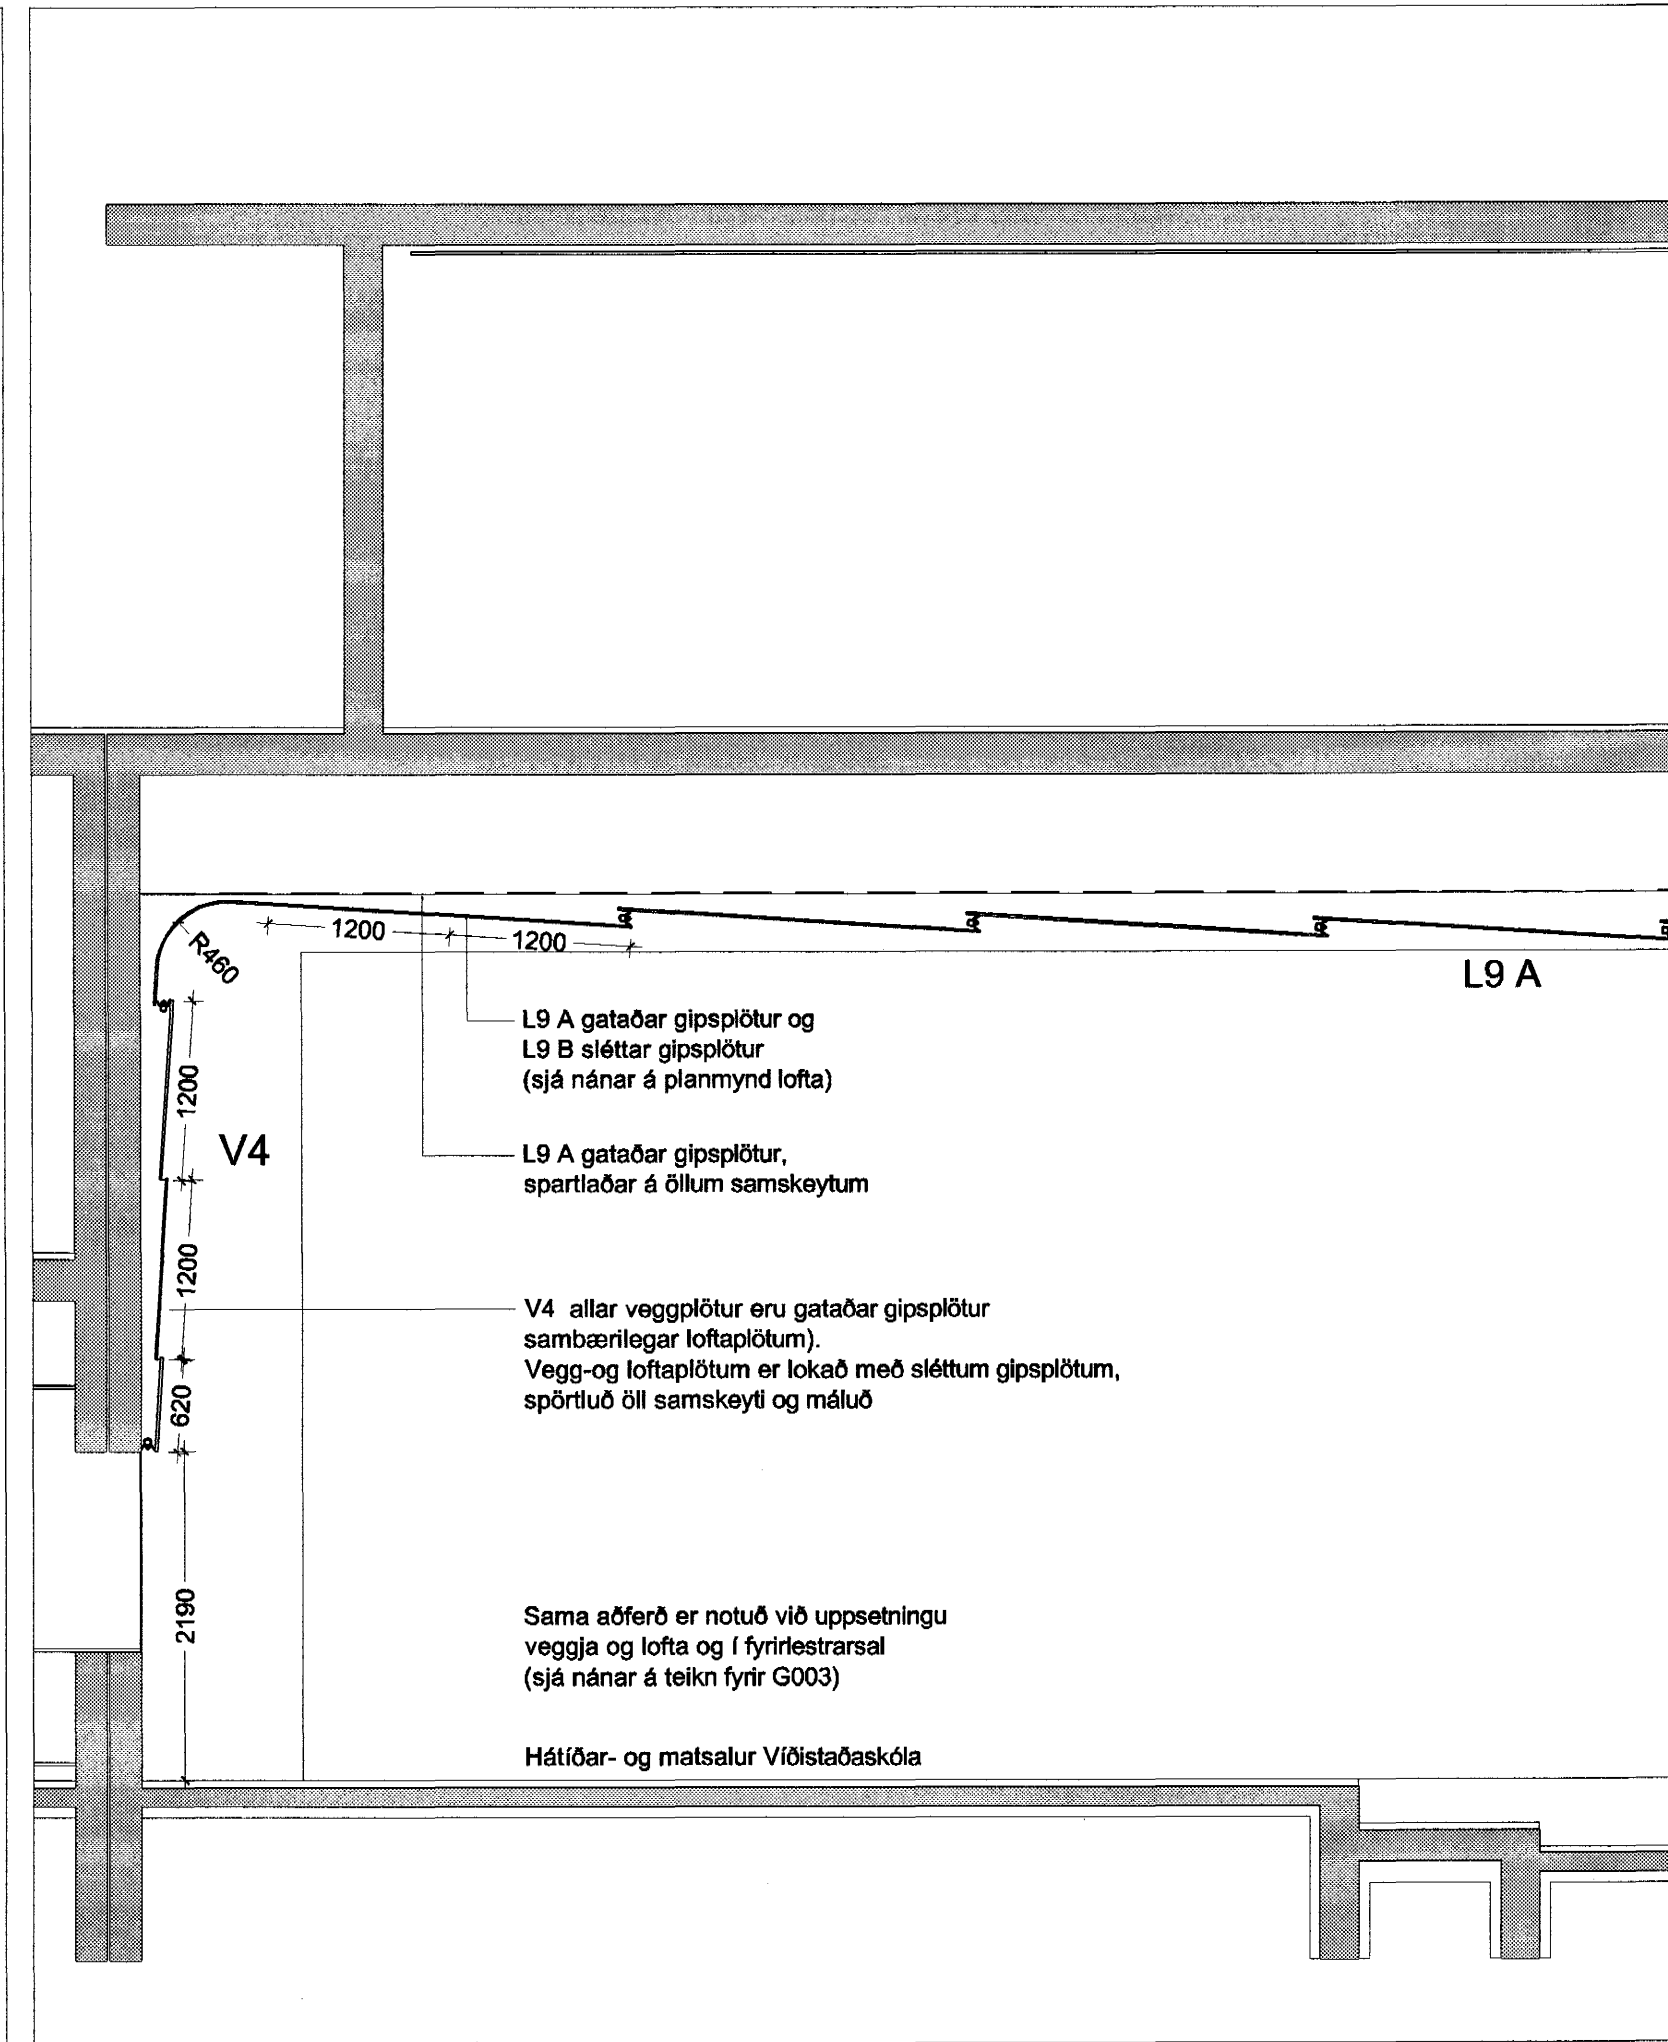


Lyklmynd mkv: 1:1500

Höfundur eldri bygginga: Þorvaldur Kristmundsson

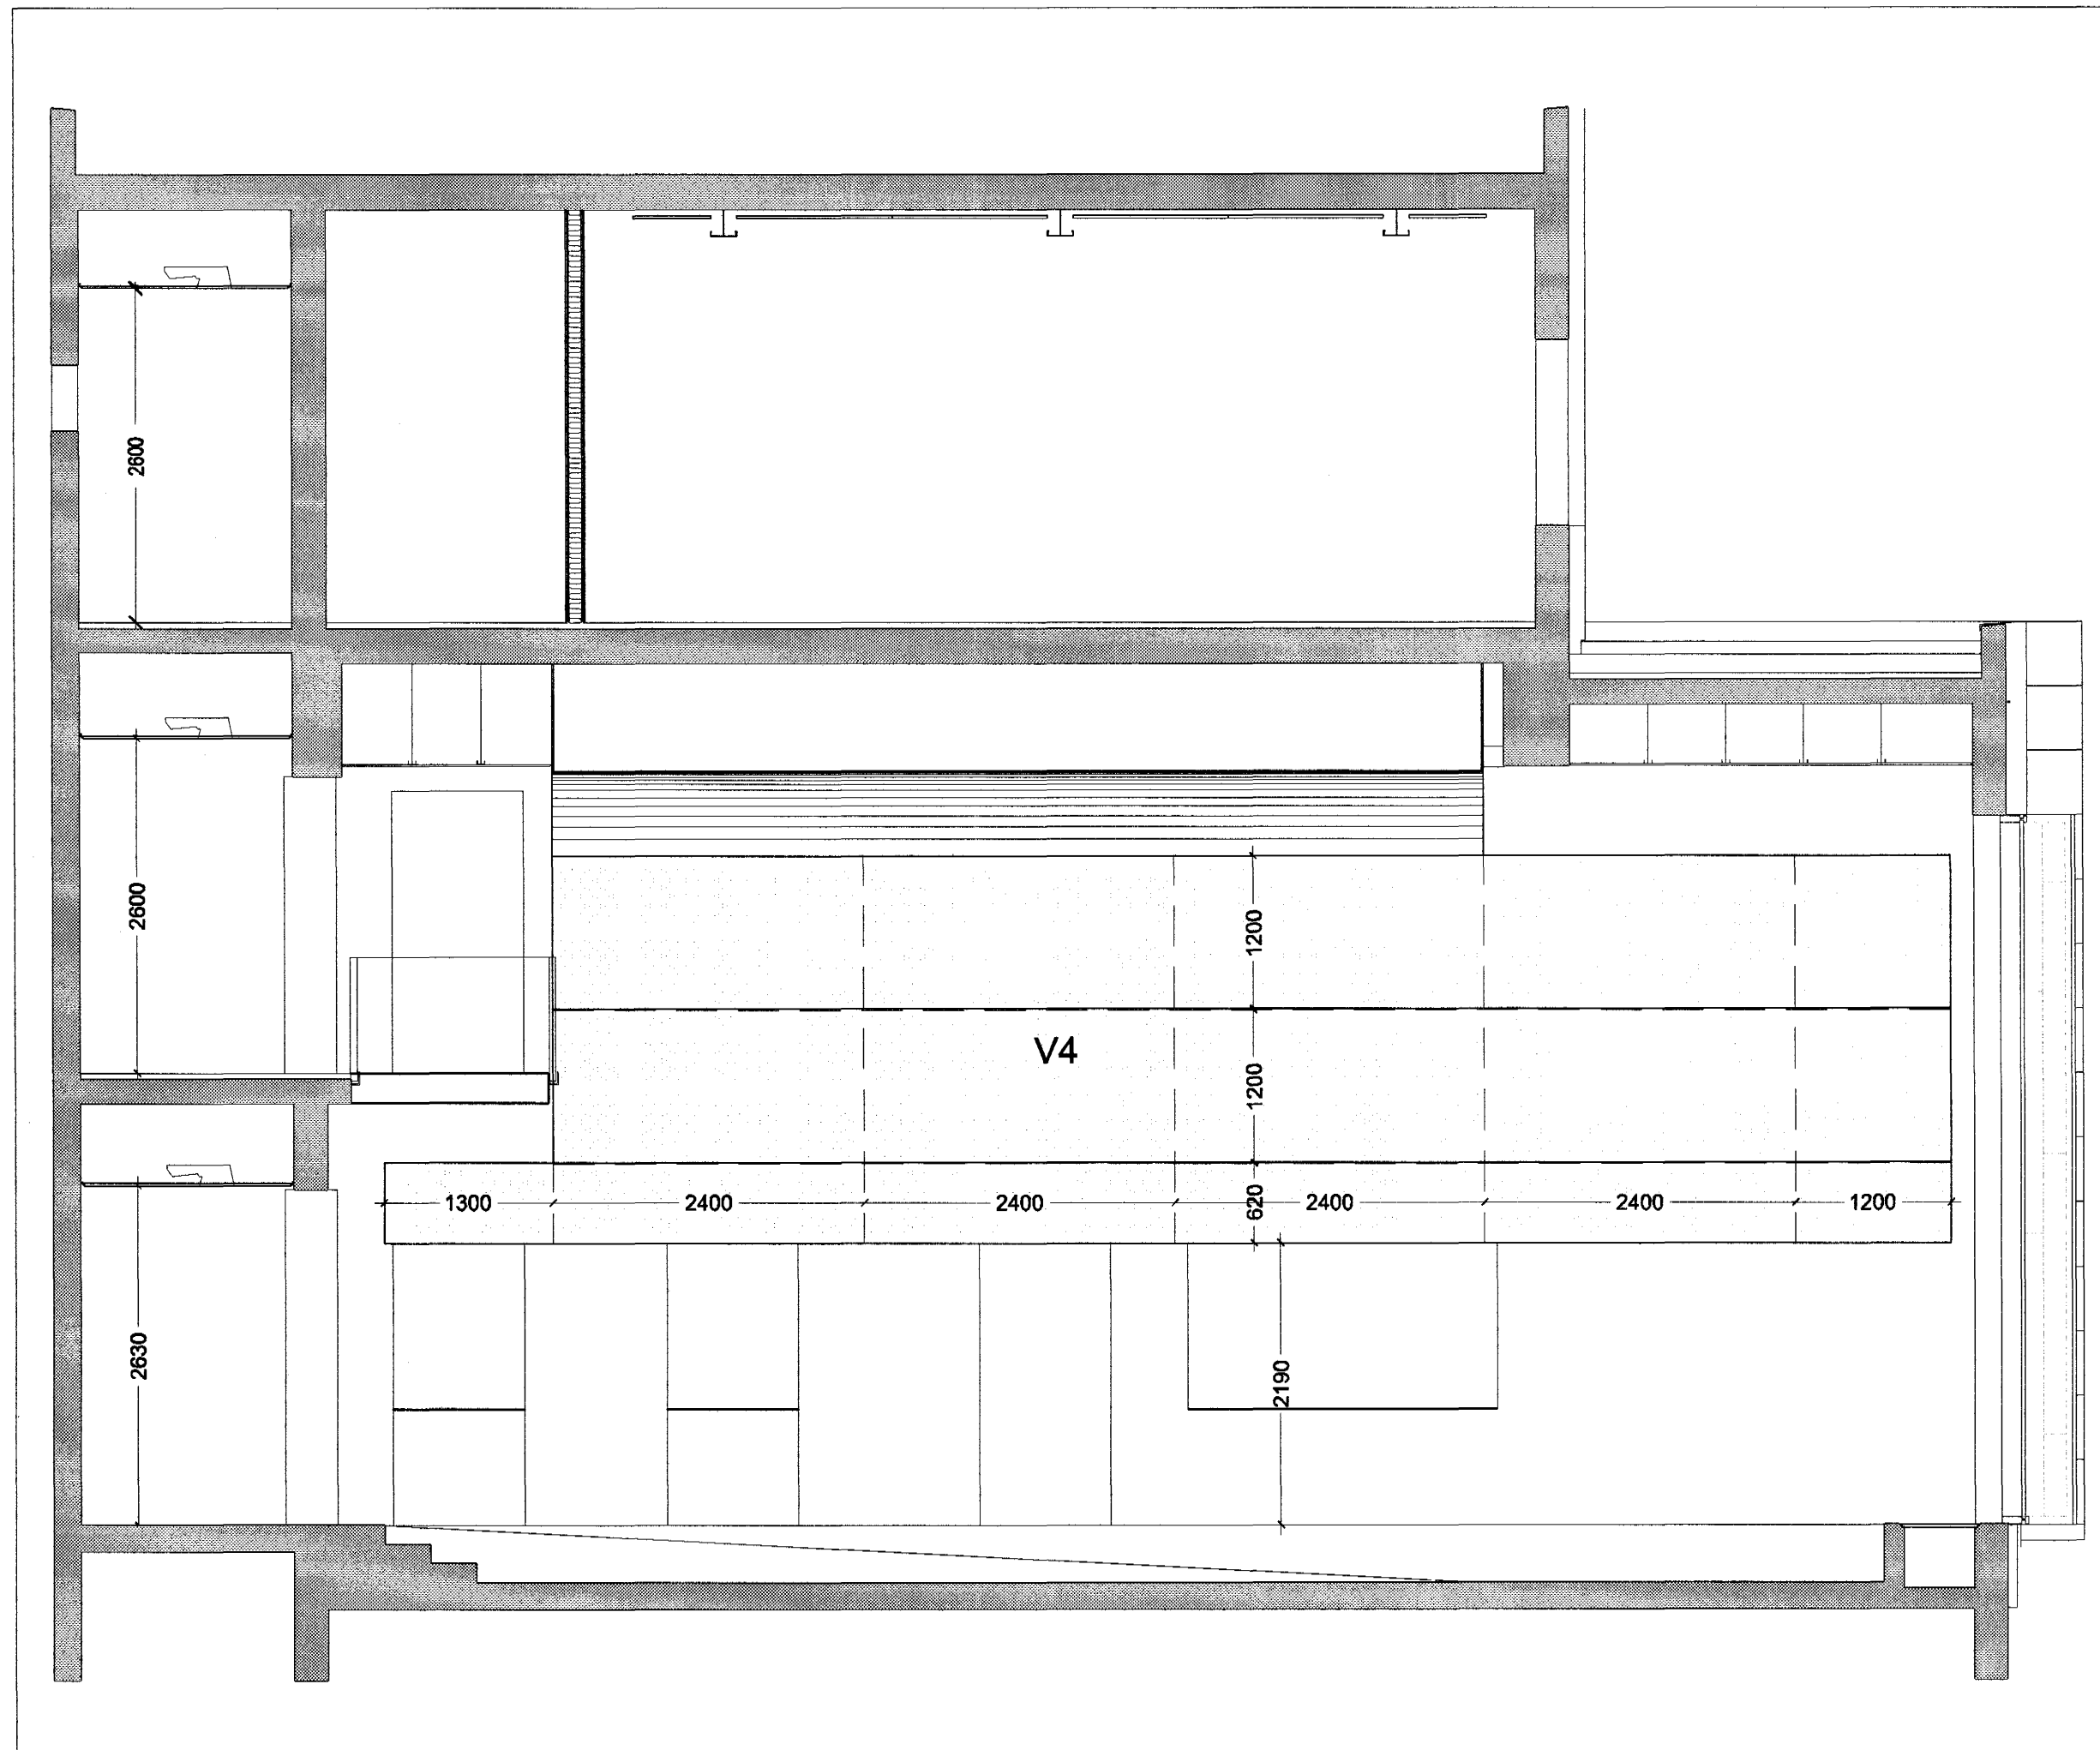

21 AUG. 2003

VINNUTEIKNING

04 JUN 2003

Fastelgnafélag Hafnarfjarðar

VÍÐSTAÐASKÓLI, VÍÐBYGGING

Hrauntungu 7, stgr. 1400-01 43100070 0240

VERKTEIKNING

GRUNNMÝND, VEGGLUR Í FYRIRLESTRAR- OG HÁTÍÐARSAL
1. HÆÐ - SVÆÐI 2

MKV.: 1:50

DAGS: 14.03.2003

TEIKNAD: AE

SKRÁ: 0240, (45)4.01-(45)4.03.dwg

(49)4.01

Frumútg.

Jón Ólafur Ólafsson FAI

kl: 090655795

Sigrúnur Eljarsdóttir FAI

kl: 116457-2789

BATTERIÐ
ARKITEKTAR

kl: 521291-1259

Trónuhrauni 1

220 Hafnarfrófi

Sigrúnur Harðarson FAI

kl: 030446-3999

S: 54 54 700 F: 54 54 701

Netfang: batteri@arkitekt.is

Heimasíða: www.arkitekt.is

© BATTERIÐ EHF
ÖLL AFRIT OG AFRITUN TÆKNINGAR AÐ HÁLTA EÐA Í HÉLD ER HÁÐ BÖRLEIÐU LEYFI HÖFUNDNA