




ÁSÝND A - A

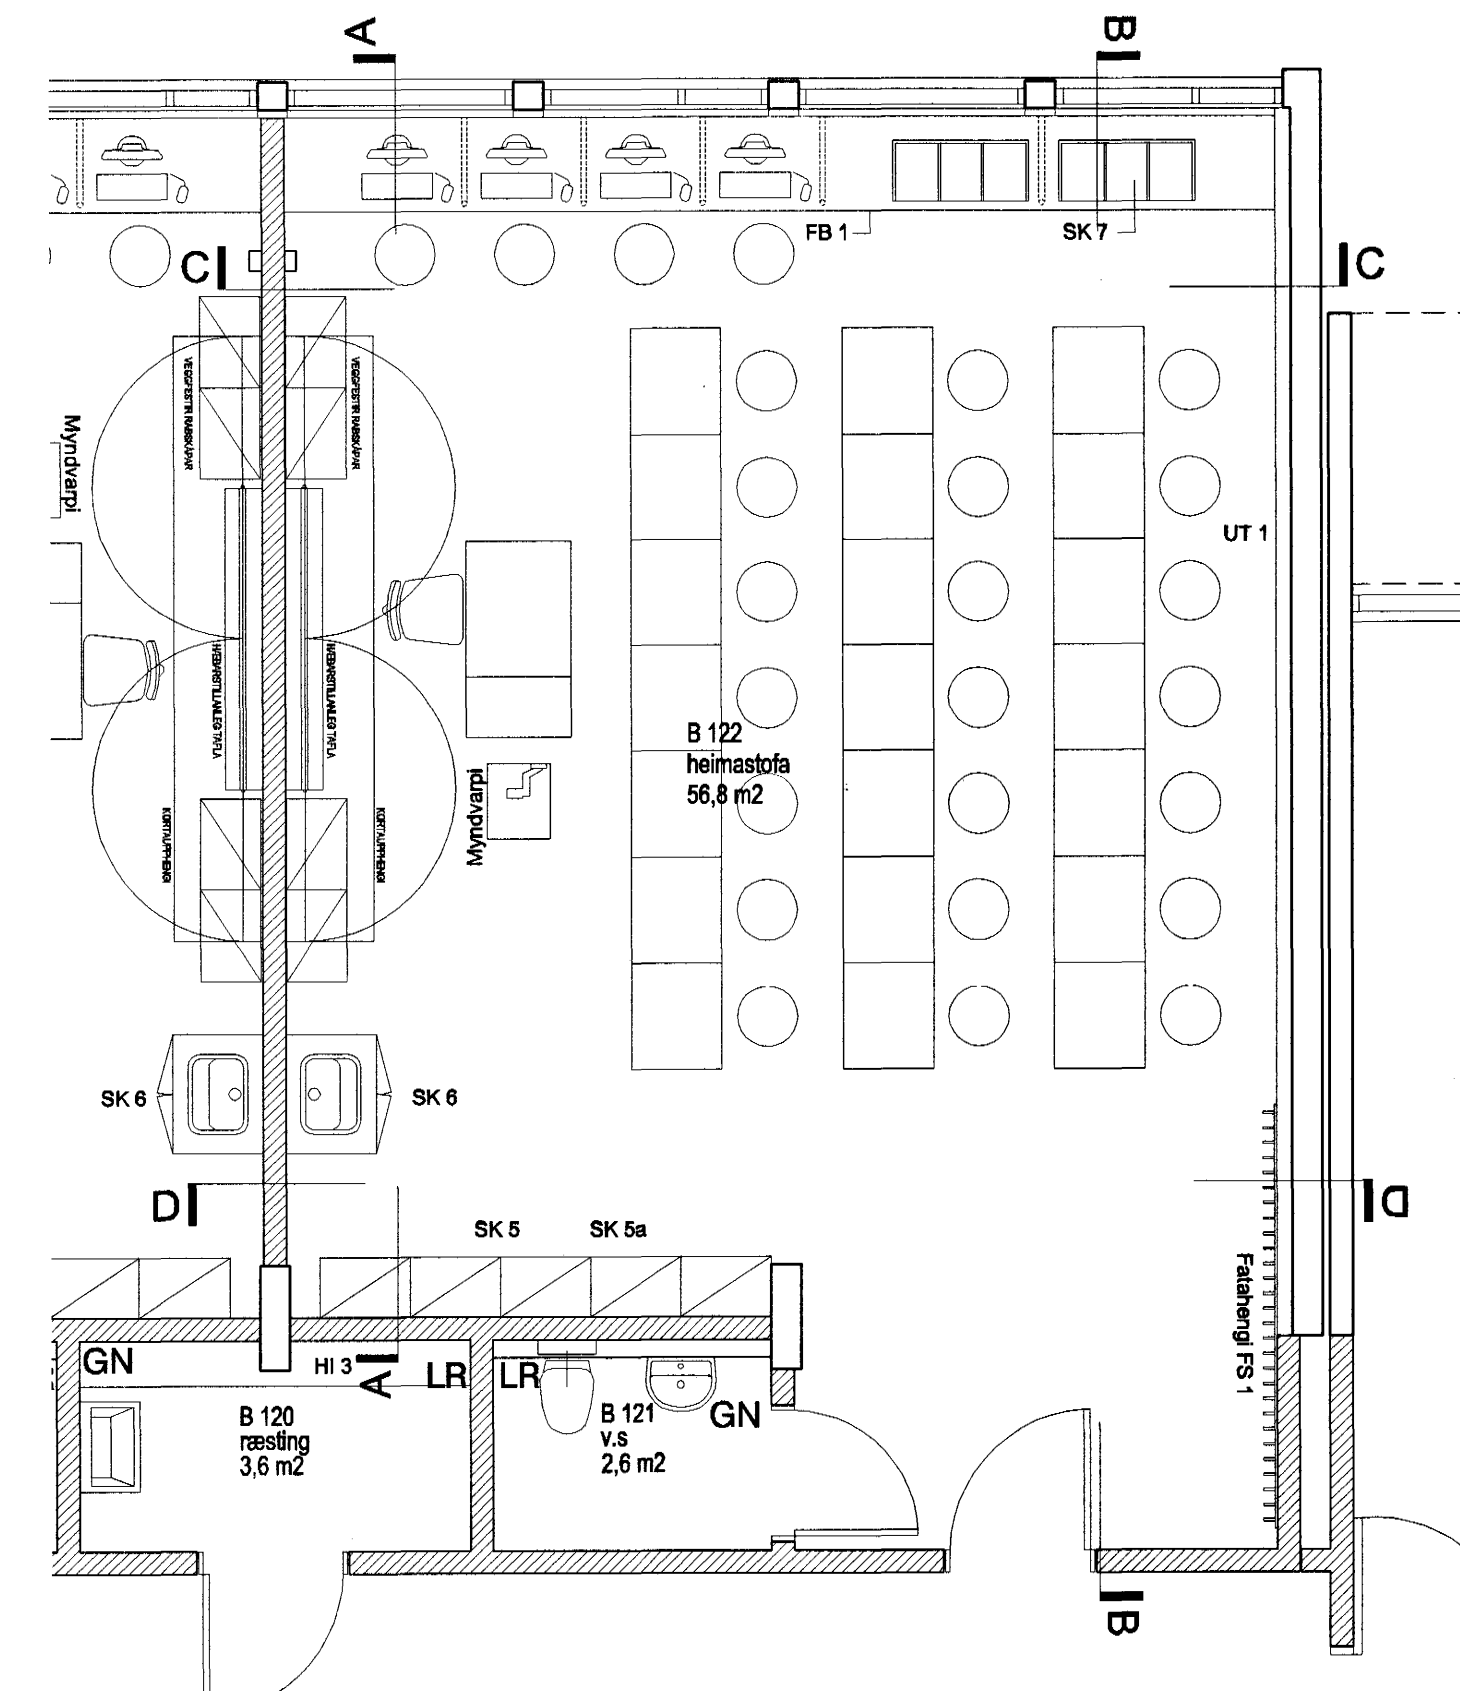


Höfundur eldri bygginga: Þorvaldur Kristmundsson

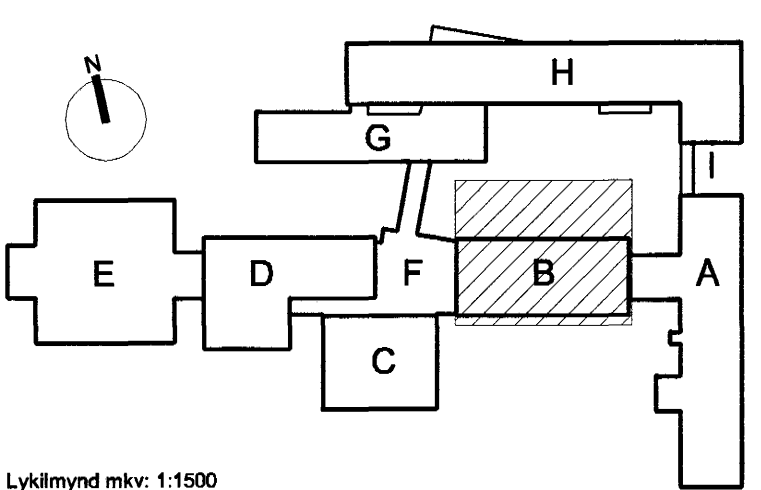


Lýðmynd mkv: 1:1500

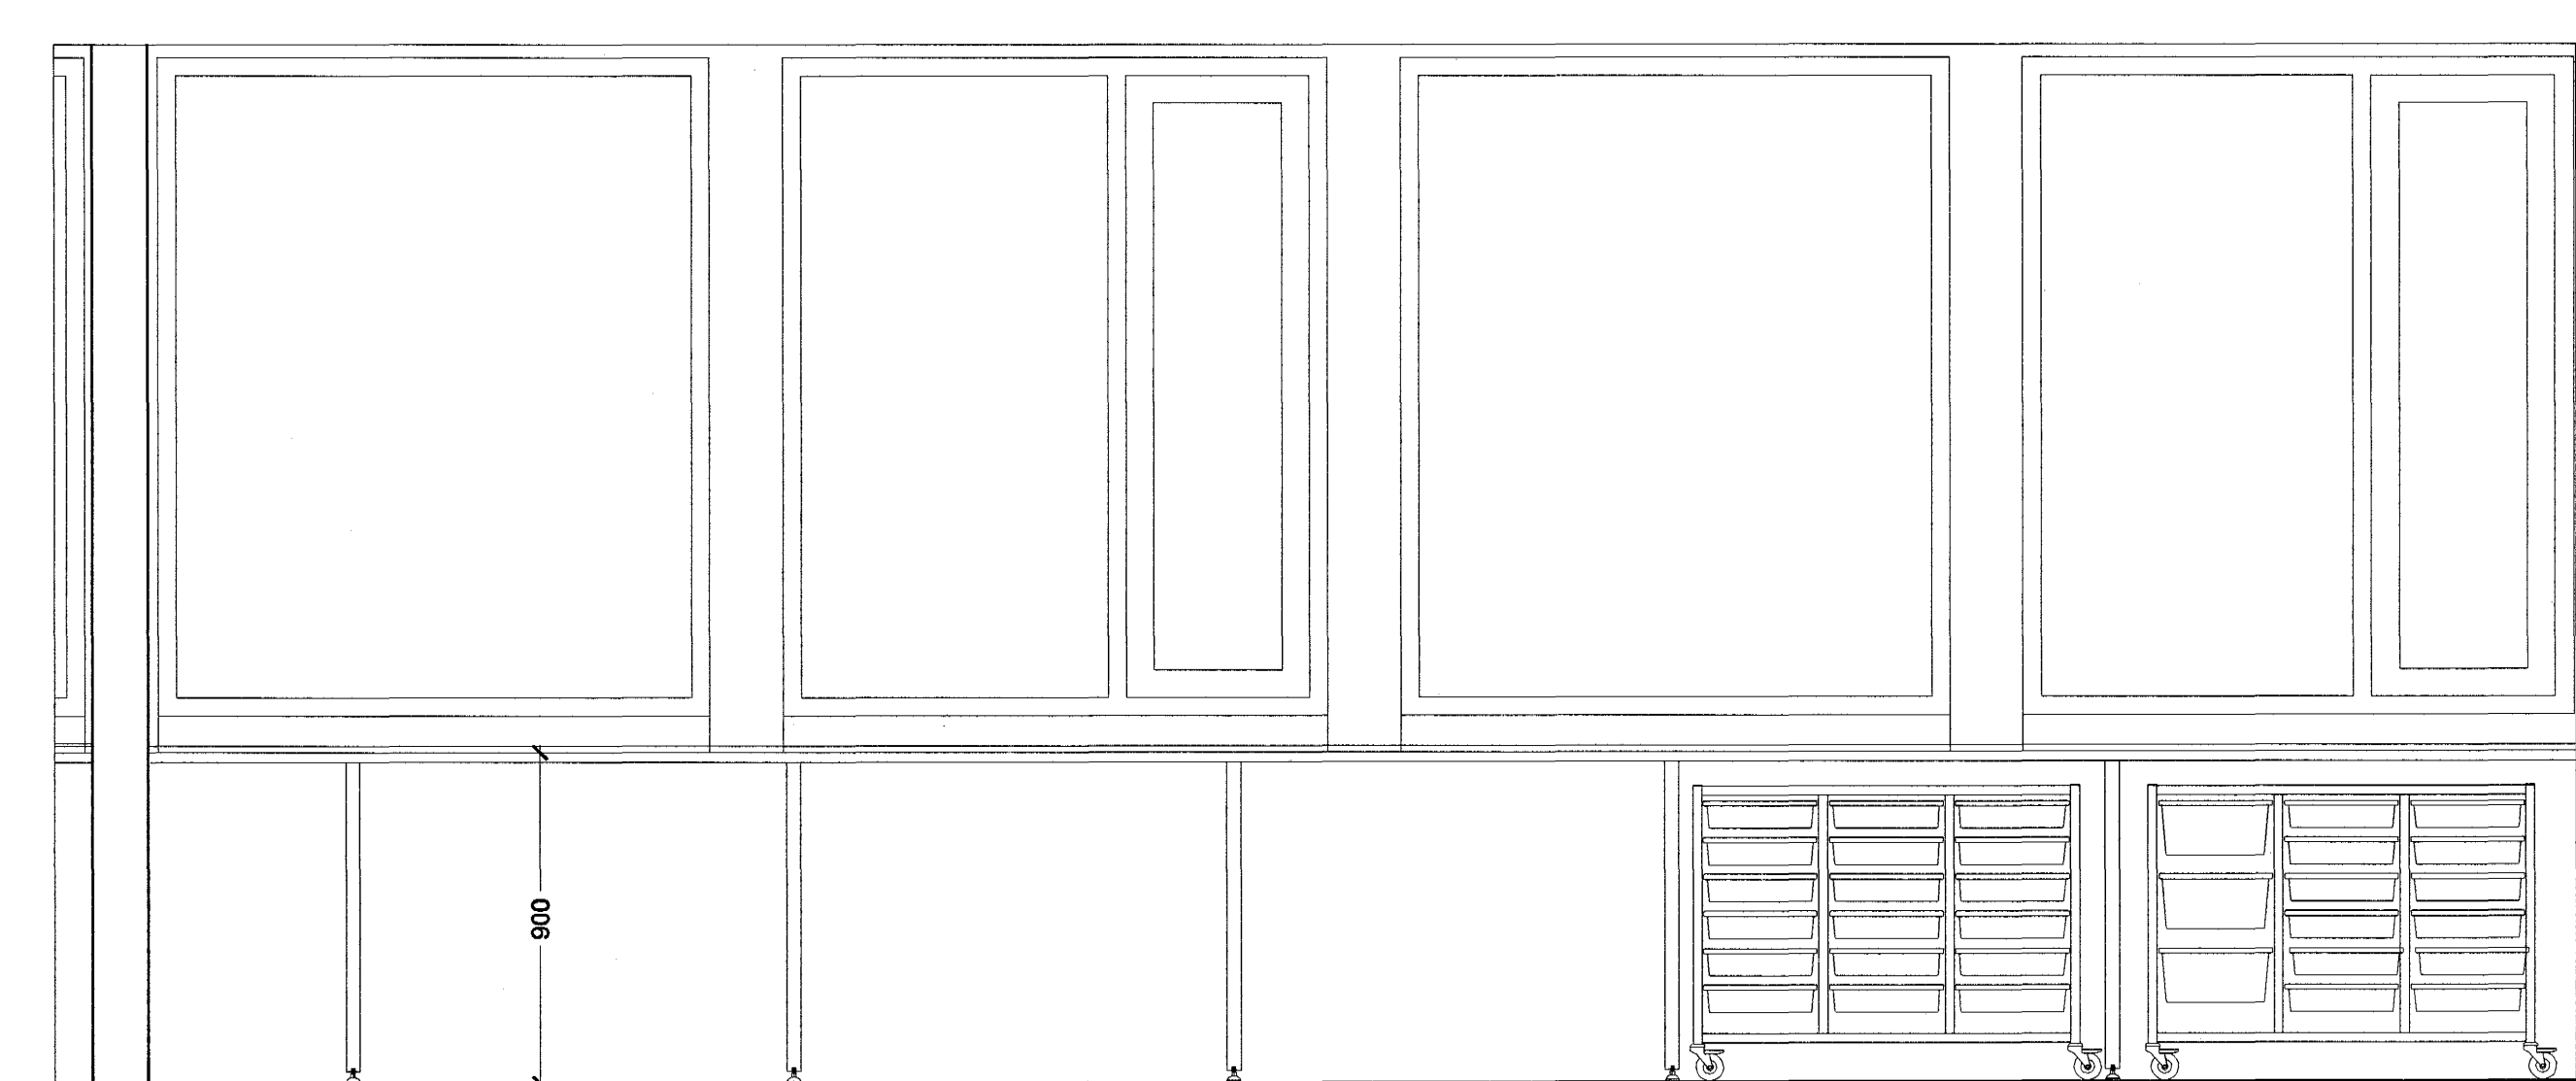

ÁSÝND C - C

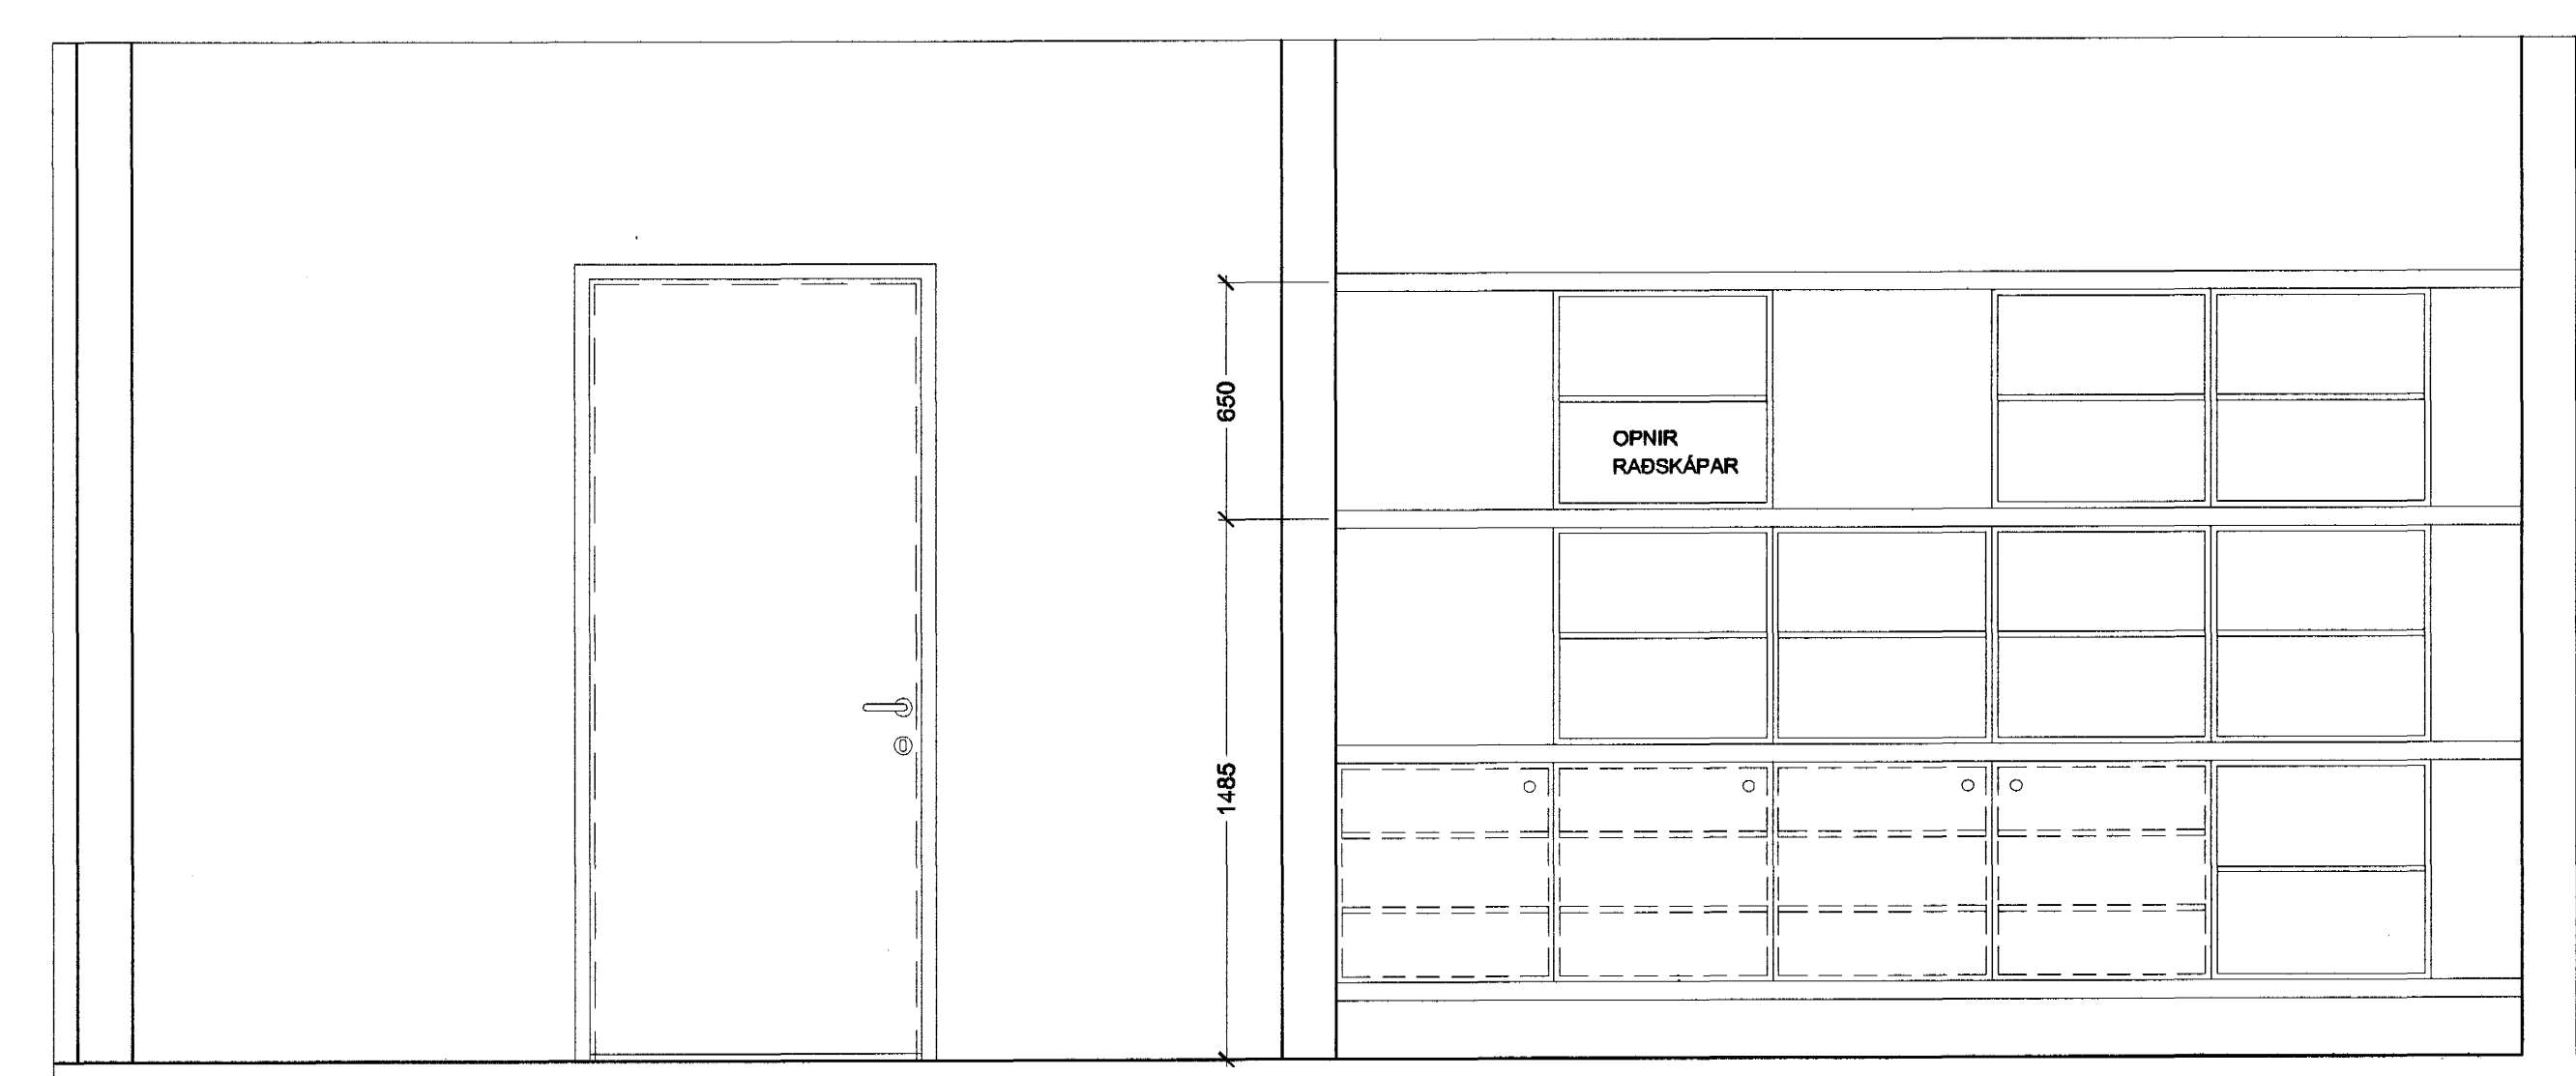

ÁSÝND D - D

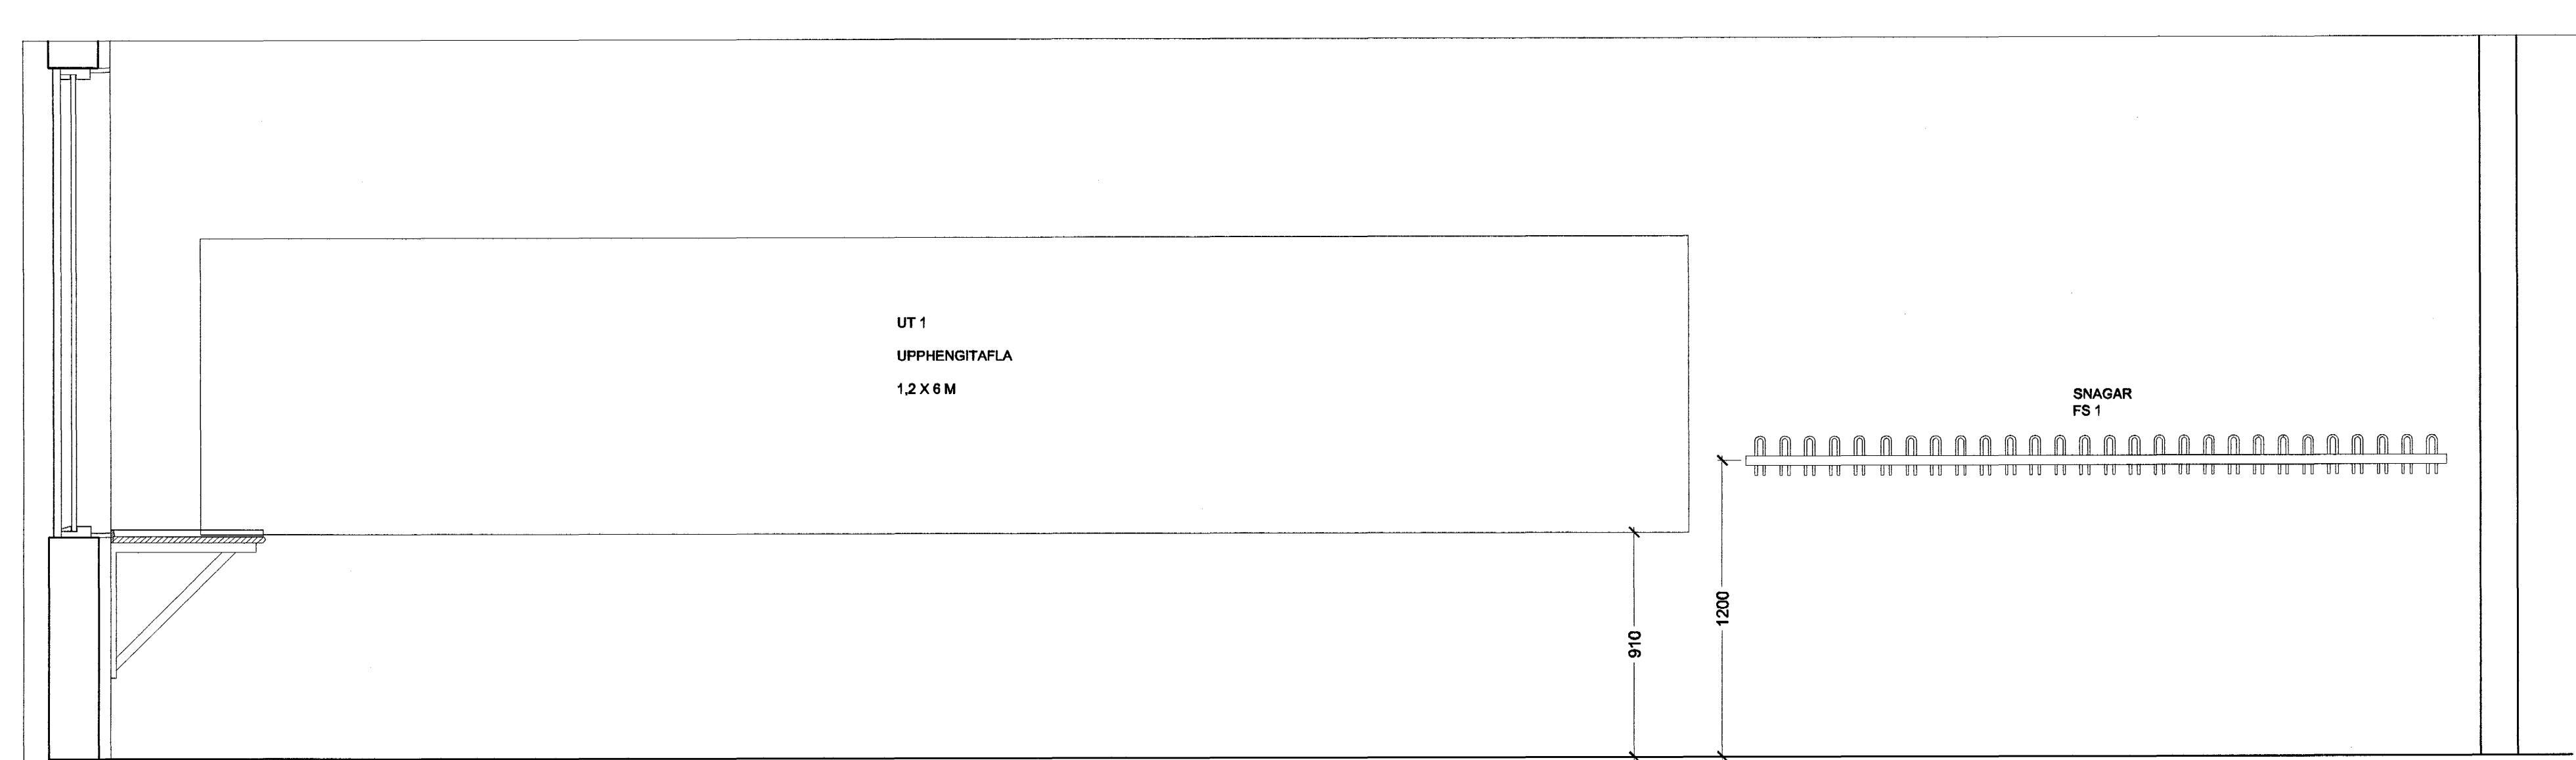

ÁSÝND B - B

**VINNUTEIKNING**  
04 JUN 2003

**Fasteignafélag Hafnarfjarðar**  
**VIÐIÐAÐASKÓLI, VIÐBYGGING**  
Hrauntungu 7, str. 1400-01 43100070 **0240**  
**HLUTATEIKNING**  
INNRETTINGAR  
HEIMASTOFA, RÝMI B 122  
MKV.: 1:50, 1:20  
DAGS: 14.03.2003  
TEIKNAD: ES,  
SKRÁ: 0240, (72)4.01-(72)4.04.dwg **(72)4.02**  
**Frumútg.**

Byggingafræðingur  
Alfreitt Þann  
21 AUG. 2003  
VG

**BATTERÍÐ**  
ARKITEKTUR  
Jón Ólafur Ólafsson FAL  
Kt: 030446-3999  
Sigurður Elmarsson FAL  
Kt: 110457-2789  
S: 54 54 700 F: 54 54 701  
Netfang: batteri@arkitekt.is  
Heimasíða: www.arkitekt.is